
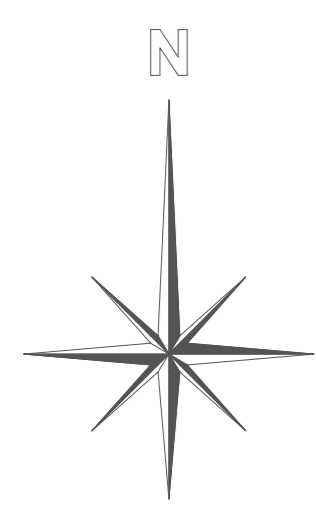
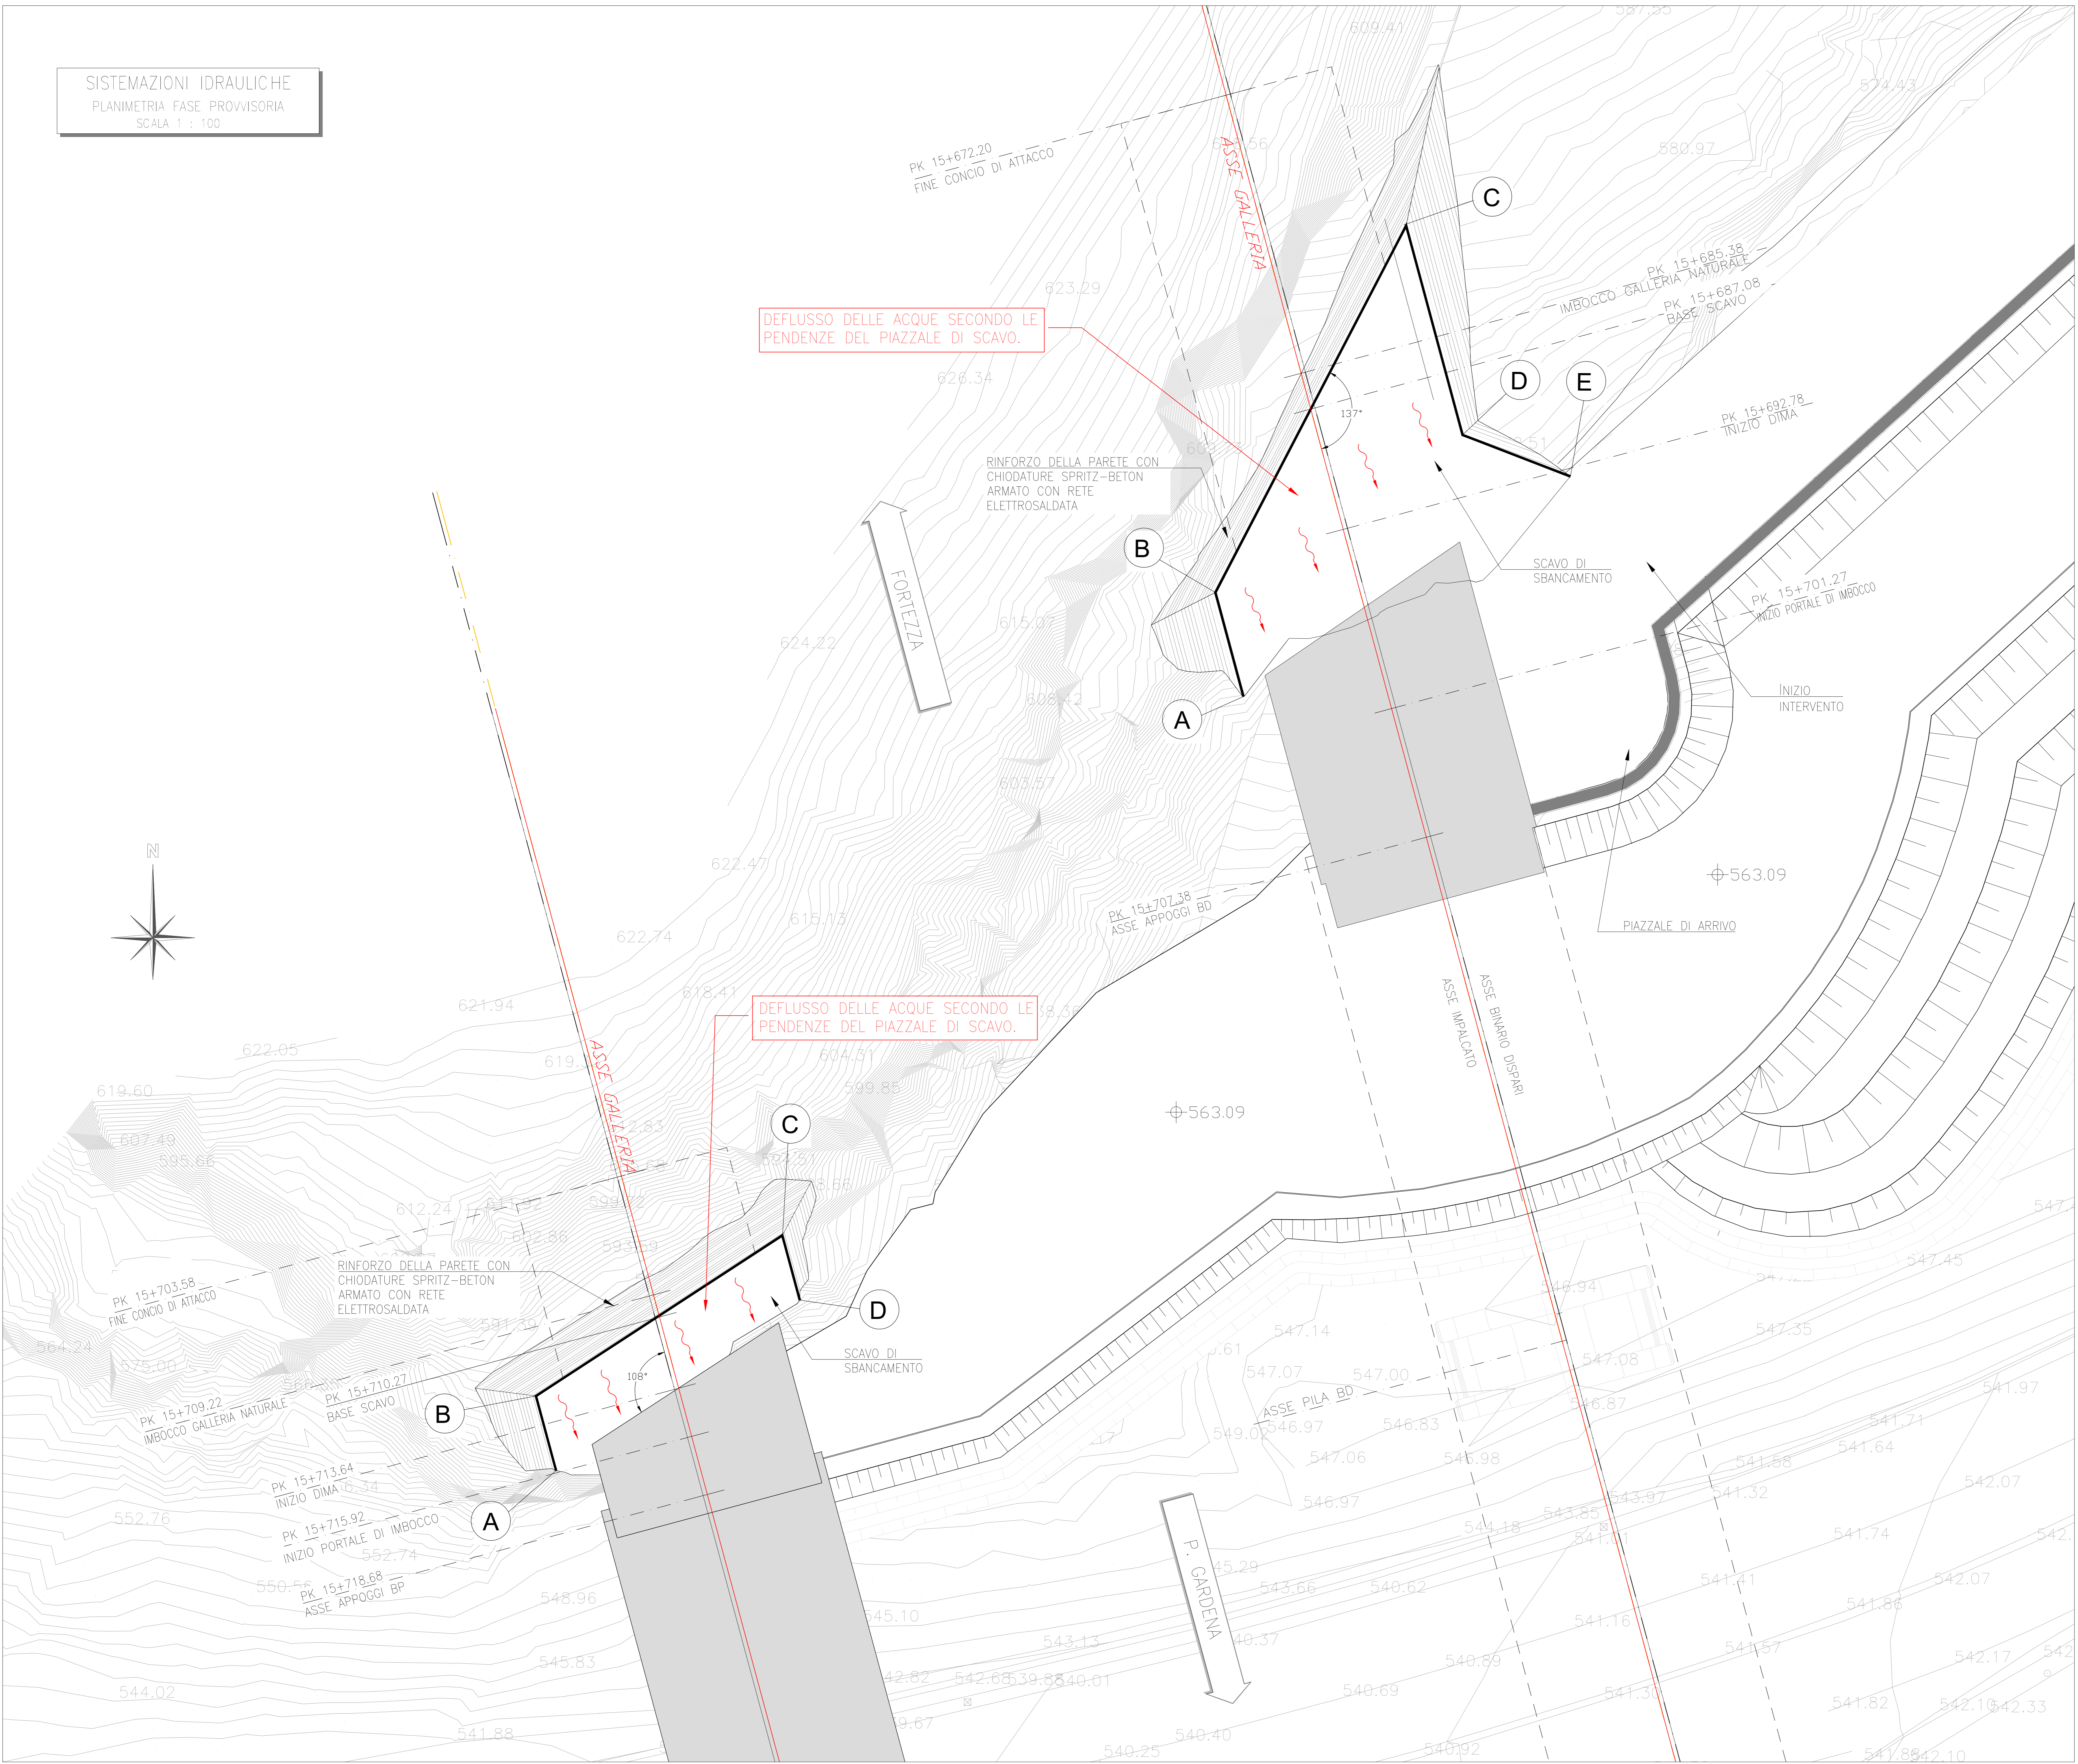
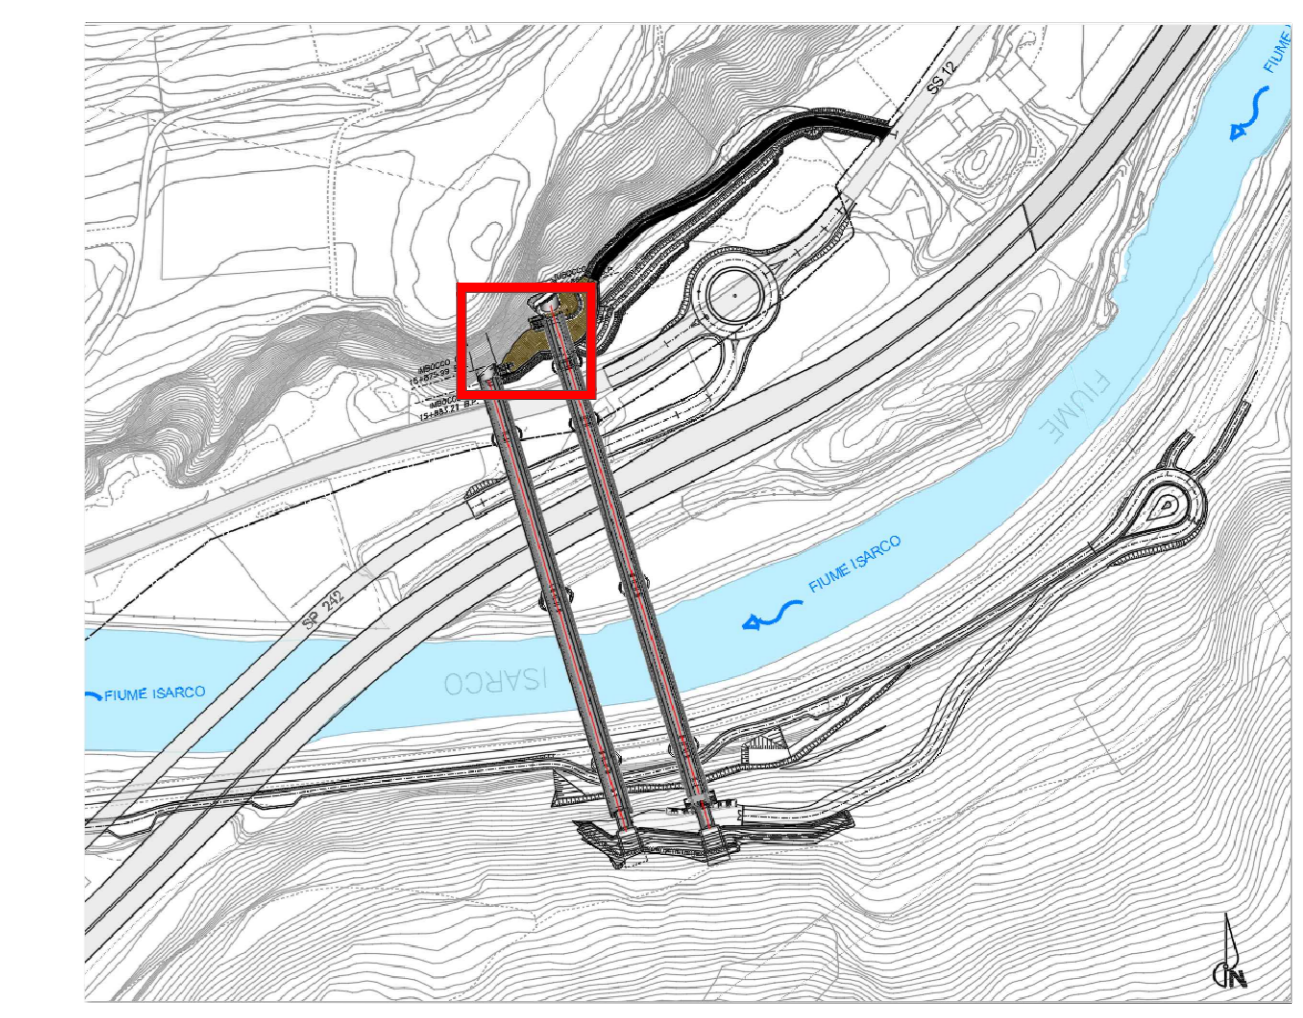


SISTEMAZIONI IDRAULICHE
 PLANIMETRIA FASE PROVVISORIA
 SCALA 1 : 100

KEY-PLAN

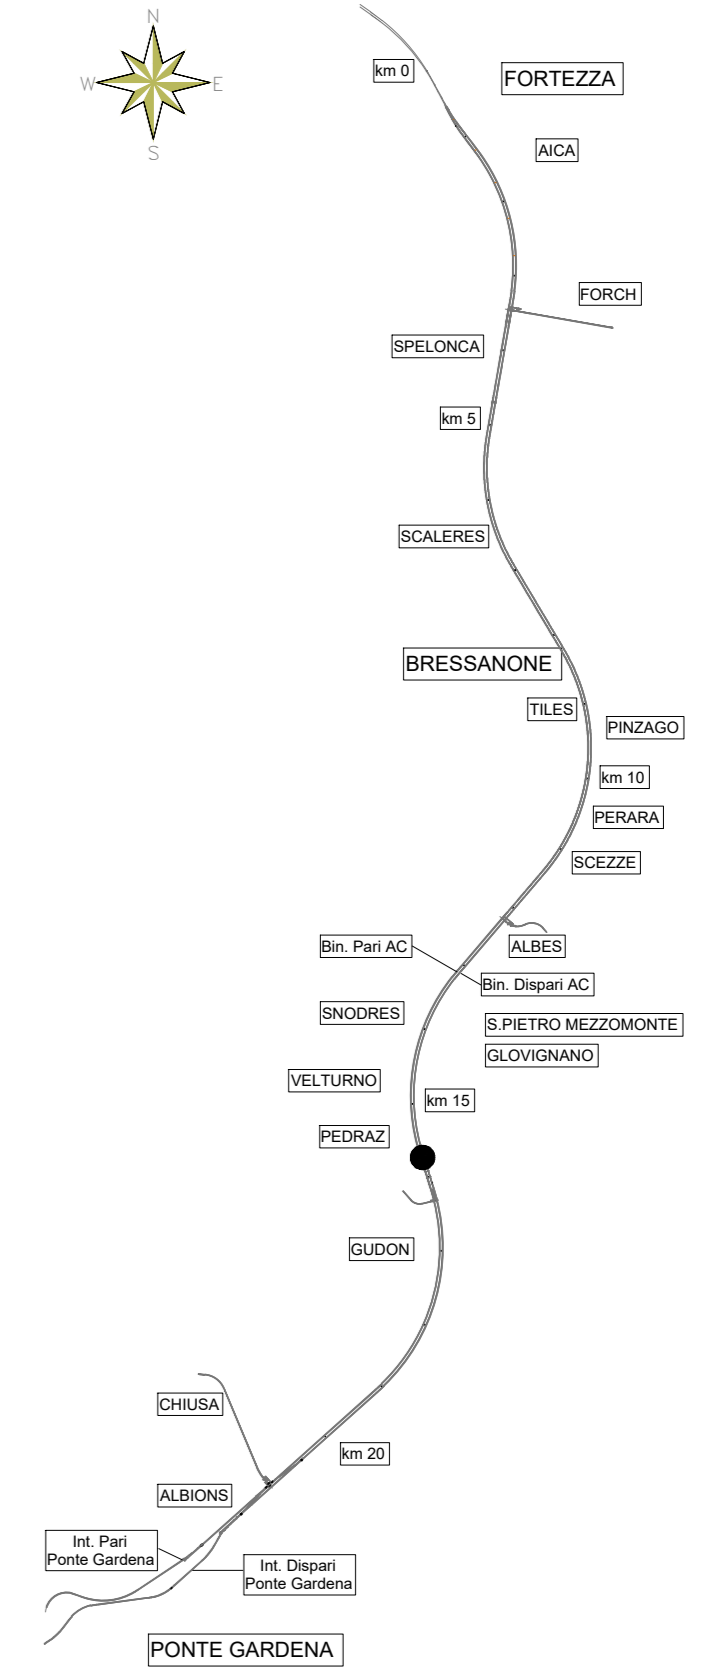

COMMITTENTE: **RFI** RETE FERROVIARIA ITALIANA GRUPPO FERROVIE DELLO STATO ITALIANE

DIREZIONE LAVORI: **ITALFERR** GRUPPO FERROVIE DELLO STATO ITALIANE

APPALTATORE: **WSP** CONSORZIO DOLOMITI

PROGETTAZIONE: **SWS** MANDANTI: **PINI**, **GDP**, **GEOMIN**, **GRUPPO**, **SI**, **SISI**

IL DIRETTORE DELLA PROGETTAZIONE: **GIUDIZIO**

PROGETTO ESECUTIVO

PROGETTAZIONE ESECUTIVA ED ESECUZIONE DEI LAVORI DI REALIZZAZIONE DEL LOTTO 1 DEL QUADRUPPLICAMENTO DELLA LINEA FERROVIARIA FORTEZZA - VERONA TRATTA "FORTEZZA - PONTE GARDENA"

DISEGNO: GALLERIA SCALERES Imbocco Sud (Ponte sull'Isarco) Fase provvisoria - Sistemazione idraulica - Planimetria e dettagli costruttivi

APPALTATORE	SCALA:
<i>[Signature]</i>	1:100

Rev.	Descrizione	Redatto	Data	Verificato	Data	Approvato	Data	Attivazione Data
A	Emissione	M. Inganni	28/01/22	A. Valente	27/01/22	D. Bussalco	28/01/22	
B	Emenda a foglio 6	A.M. Mai	01/12/22	M. Iacovazzi	02/12/22	D. Bussalco	05/12/22	