


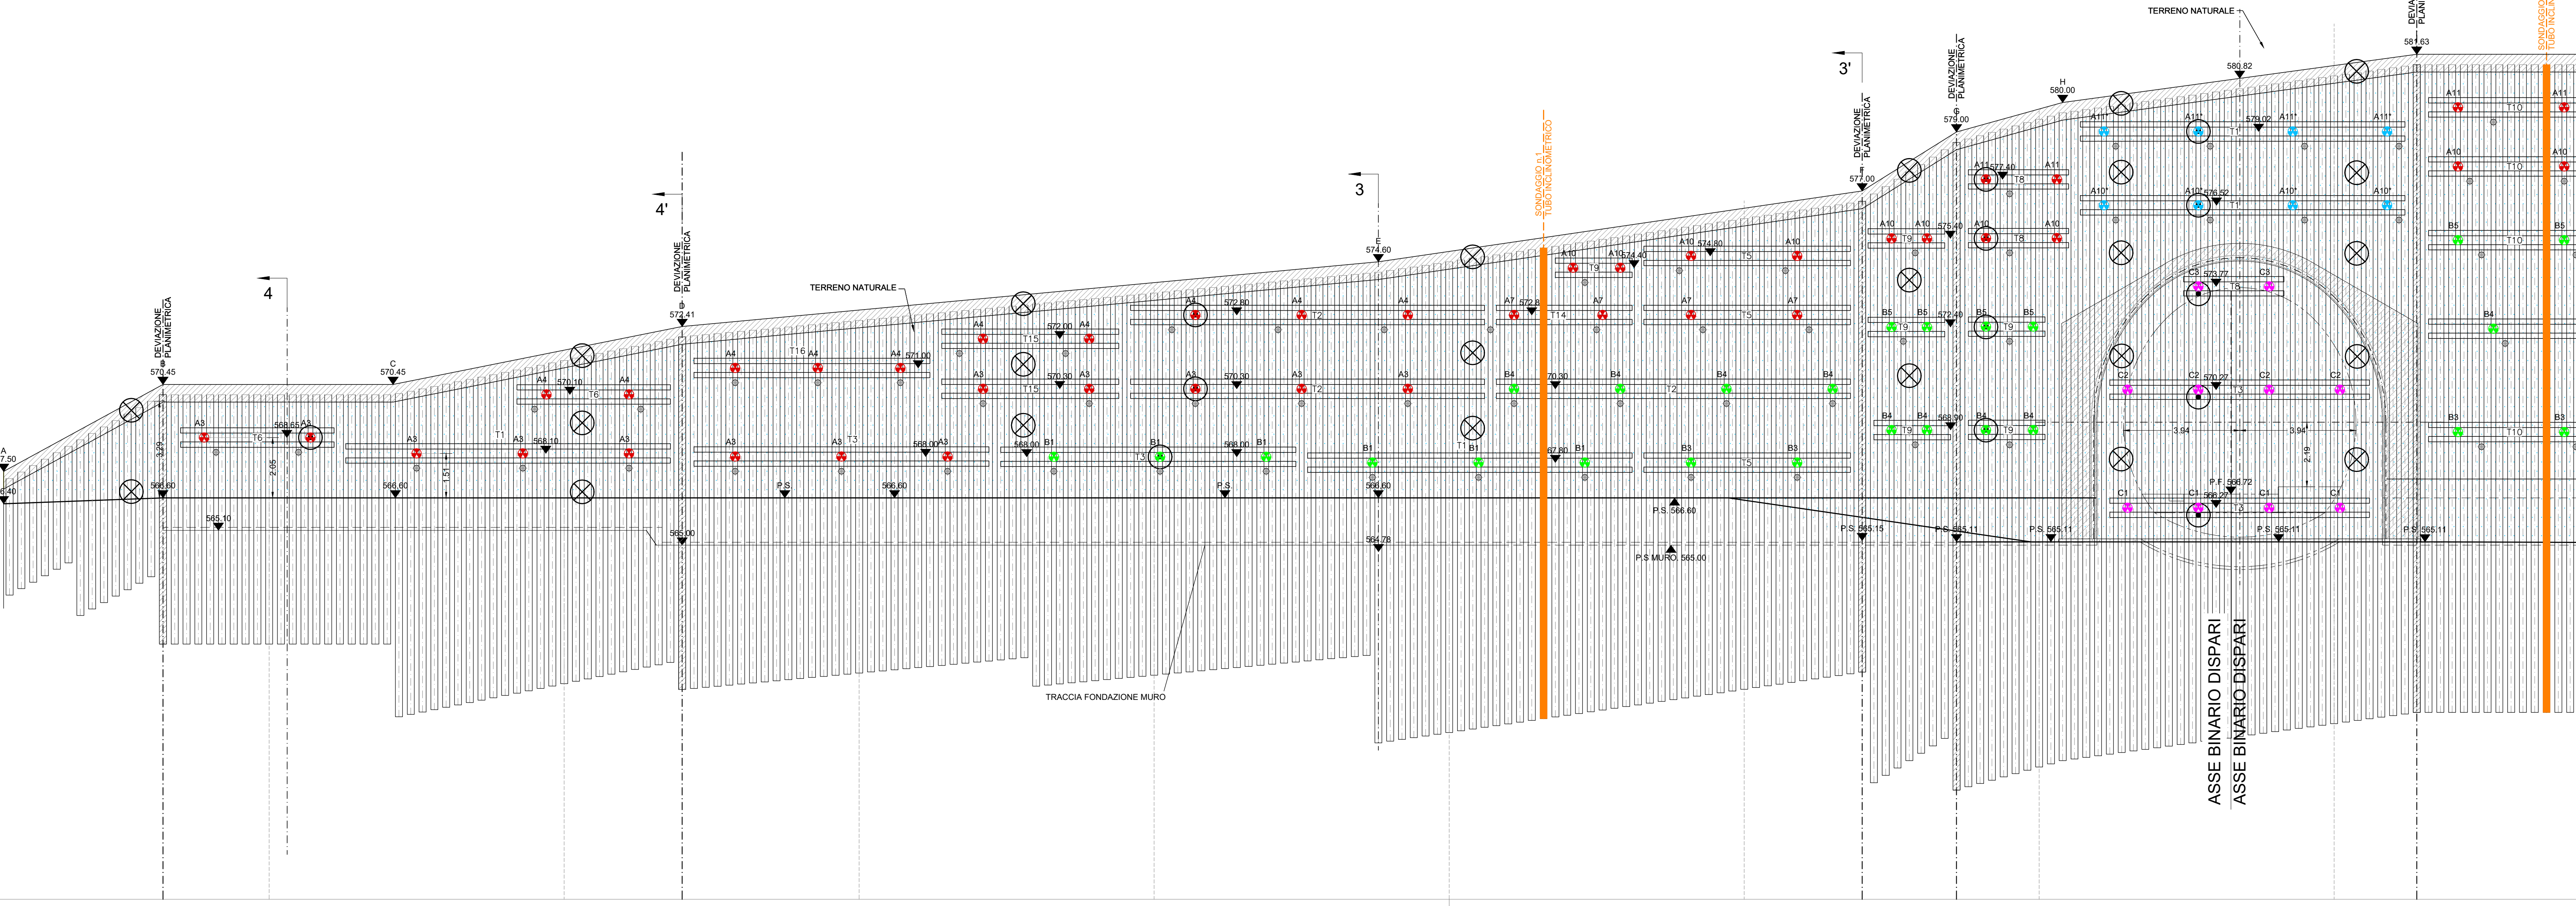

0.00 566.90 570.43 571.04 572.11 573.71 574.53 576.67 579.71 582.66

579.71 582.66 581.90 580.70 578.16 578.24 577.27 573.12

LEGENDA

- MIRE TOPOGRAFICHE - n° 47
- CELLE DI CARICO TOROIDALI - n° 26
- TUBO INCLINOMETRICO - ASSESTIMETRICO - n° 3
- Tirante in Barre di acciaio Ø32 a filettatura continua (tipo dywidag) incl.=20°
- Tirante in Barre di acciaio Ø32 a filettatura continua (tipo dywidag) incl.=0°
- Tirante in Barre di acciaio Ø40 a filettatura continua (tipo dywidag) incl.=20°
- Tirante in Barre di acciaio Ø40 a filettatura continua (tipo dywidag) incl.=0°
- Tirante in Barre di acciaio Ø32 a filettatura continua (tipo dywidag) incl.=20°
- DRENI L=6.0m N.123
- SPRITZ BETON: Sup. m²1453
doppia rete elettrosaldata Ø8 maglia 10x10
7.9 kg/m² x 2 = 15.80 kg

COMMITTENTE:

DIREZIONE LAVORI:

APPALTATORE:

PROGETTAZIONE: **MANDATARIO:** **SWS** **MANDANTI:**

IL DIRETTORE DELLA PROGETTAZIONE:

PROGETTO ESECUTIVO

PROGETTAZIONE ESECUTIVA ED ESECUZIONE DEI LAVORI DI REALIZZAZIONE DEL LOTTO 1 DEL QUADROPPLICAMENTO DELLA LINEA FERROVIARIA FORTEZZA - VERONA TRATTA "FORTEZZA - PONTE GARDENA"

DISEGNO
08 - GALLERIE
E-GALLERIA GARDENA
Imbocco Nord (Ponte sull'Isarco)
Fase provvisoria - Monitoraggio - Planimetria e sezioni con dettagli costruttivi

APPALTATORE:

SCALA: 1:100

COMMESSA	LOTTO	FASE	ENTE	TIPO DOC.	OPERADISCIPLINA	PROGR.	REV.
IB0U	1B	E	ZZ	PZ	GA0200	005	B

Rev.	Descrizione	Redatto	Verificato	Data	Verificato	Data	Approvato	Data	Autore
A	Emissione	M. Inganni	A. Valente	27/11/2021	E. Buitoni	28/11/2021		29/11/2021	
B	Emissione a seguito di modifiche e integrazioni	S. Vignati	M. Innocenti	01/12/2022	D. Buitoni	02/12/2022		03/12/2022	

File: IB0U1BEZZPZGA02000058.dwg n. Elab.: 1