


**LEGENDA**

- MIRE TOPOGRAFICHE N.14
- BARBACANI N.93
- MATRICE TIPO PIETRA Sup. m² 1070

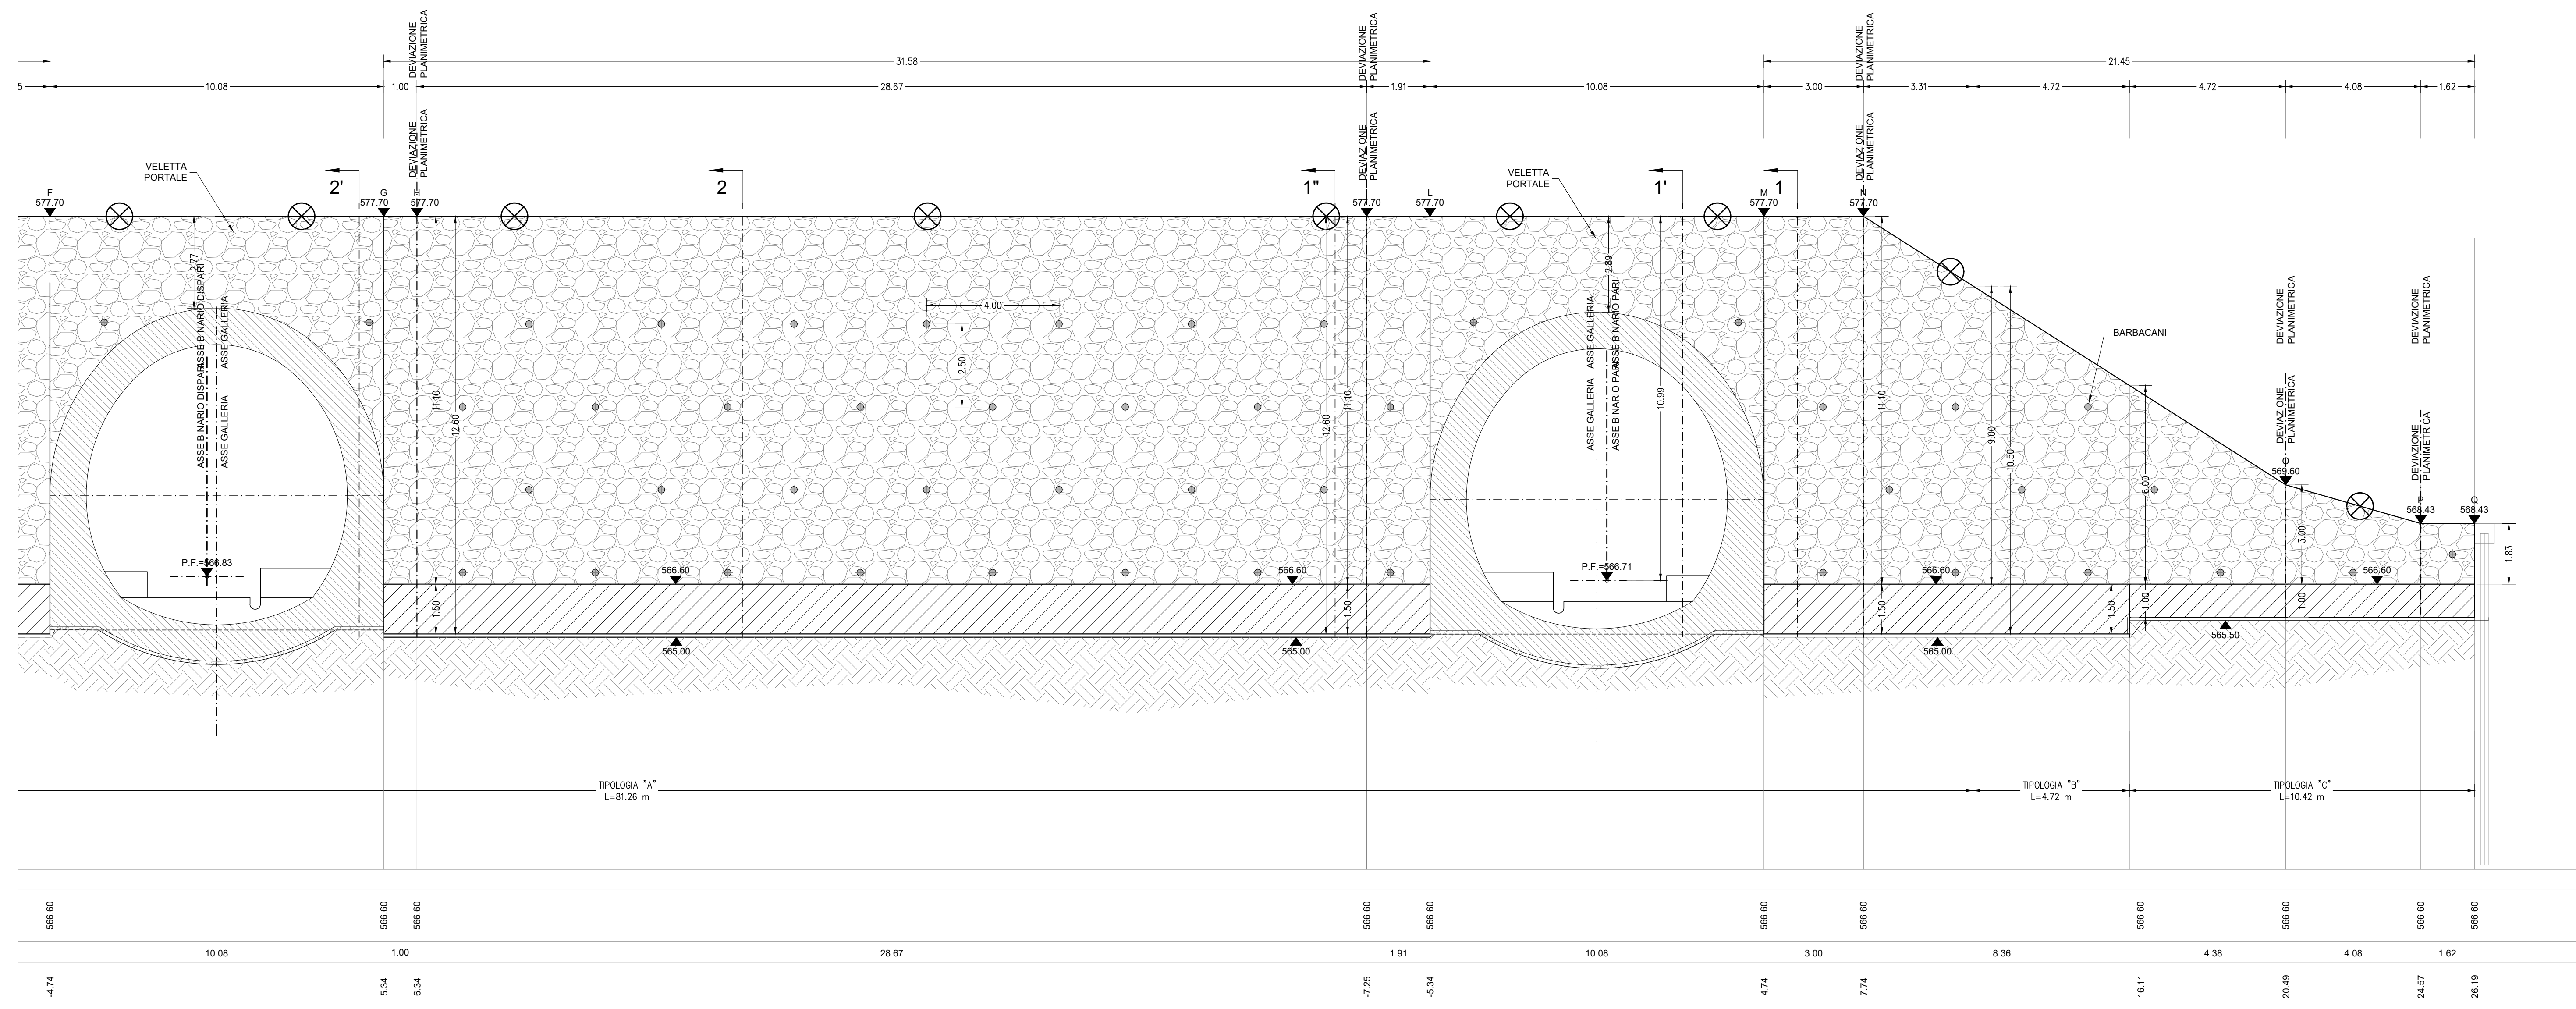

COMMITTENTE:

DIREZIONE LAVORI:

APPALTATORE:

PROGETTAZIONE:

MANDATARI:

IL DIRETTORE DELLA PROGETTAZIONE:

**PROGETTO ESECUTIVO**

**PROGETTAZIONE ESECUTIVA ED ESECUZIONE DEI LAVORI DI REALIZZAZIONE DEL LOTTO 1 DEL QUADRUPPLICAMENTO DELLA LINEA FERROVIARIA FORTEZZA - VERONA TRATTA "FORTEZZA - PONTE GARDENA"**

DISEGNO  
08 - GALLERIE  
E-GALLERIA GARDENA  
Imbocco Nord (Ponte sull'Isarco)  
Fase definitiva - Montoraggio - Planimetria e sezioni con dettagli costruttivi

APPALTATORE:  
IL DIRETTORE TECNICO:

SCALA: 1:100

Rev.	Descrizione	Redatto	Data	Verificato	Data	Approvato	Data	Autografo Data
A	EMMISSIONE	S. Vigorelli	27/11/2021	A. Valenzi	28/11/2021	E. Busnati	29/11/2021	
B	Emissione a seguito di revisione Costruttiva	S. Vigorelli	01/12/2022	M. Lucchin	03/12/2022	E. Busnati	04/12/2022	

File: IB0U1BEZ2PZGA020006B.dwg