



PROGRESSIVE LIVELLETE	0+002.805	0+018.856	0+024.267
-----------------------	-----------	-----------	-----------


LIVELLETE	DISL=	2.805	15.850	5.611
	p =	2.00%	12.48%	-3.43%

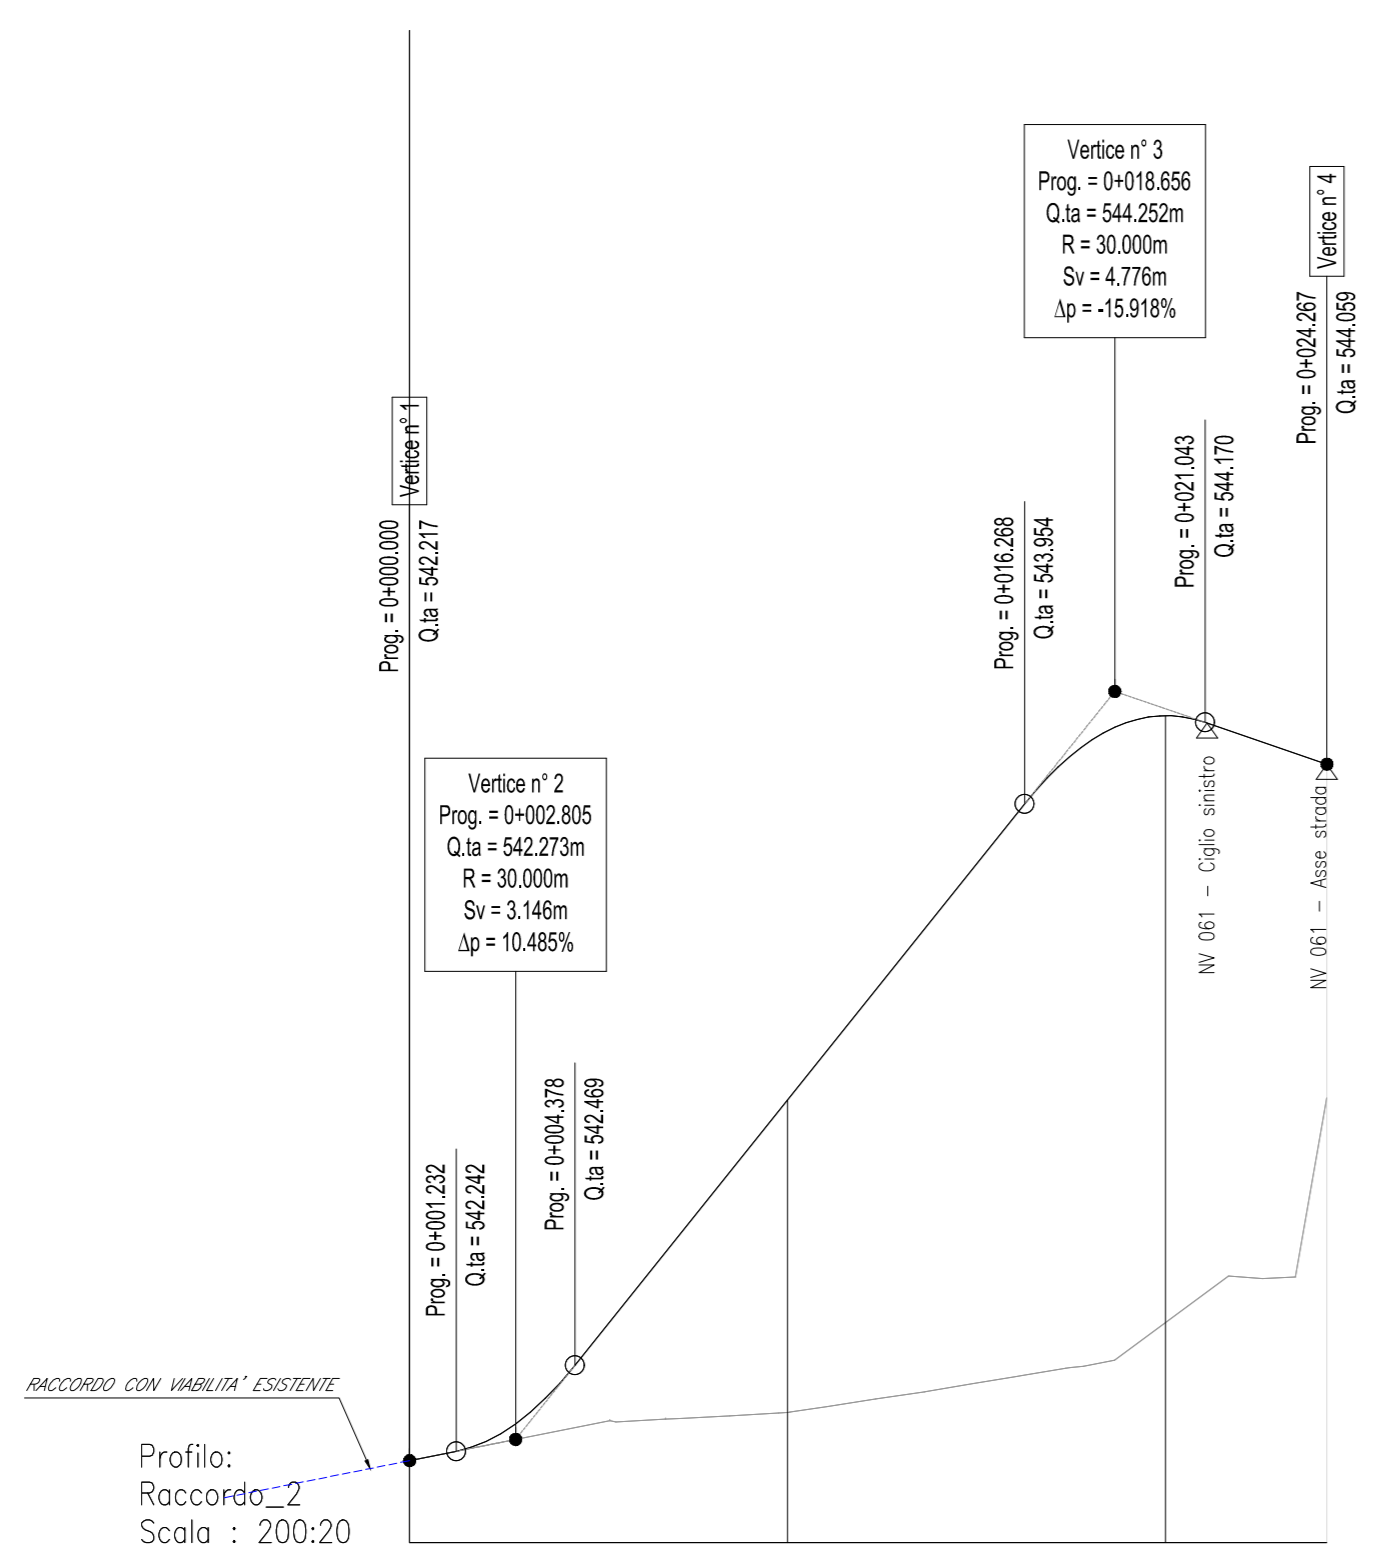

QUOTE PROGETTO	542.217	542.217	543.171	544.188	544.510
QUOTE TERRENO					
ETOMETRICHE					
DISTANZE PARZIALI	0+000.000	0+010.000	10.000	0+020.000	0+024.267
PROGRESSIVE	0+000.000	0+010.000	0+020.000	0+024.267	
ANDAMENTO PLANIMETRICO	D=7.182	L=10.302	R=25.000	D=6.783	

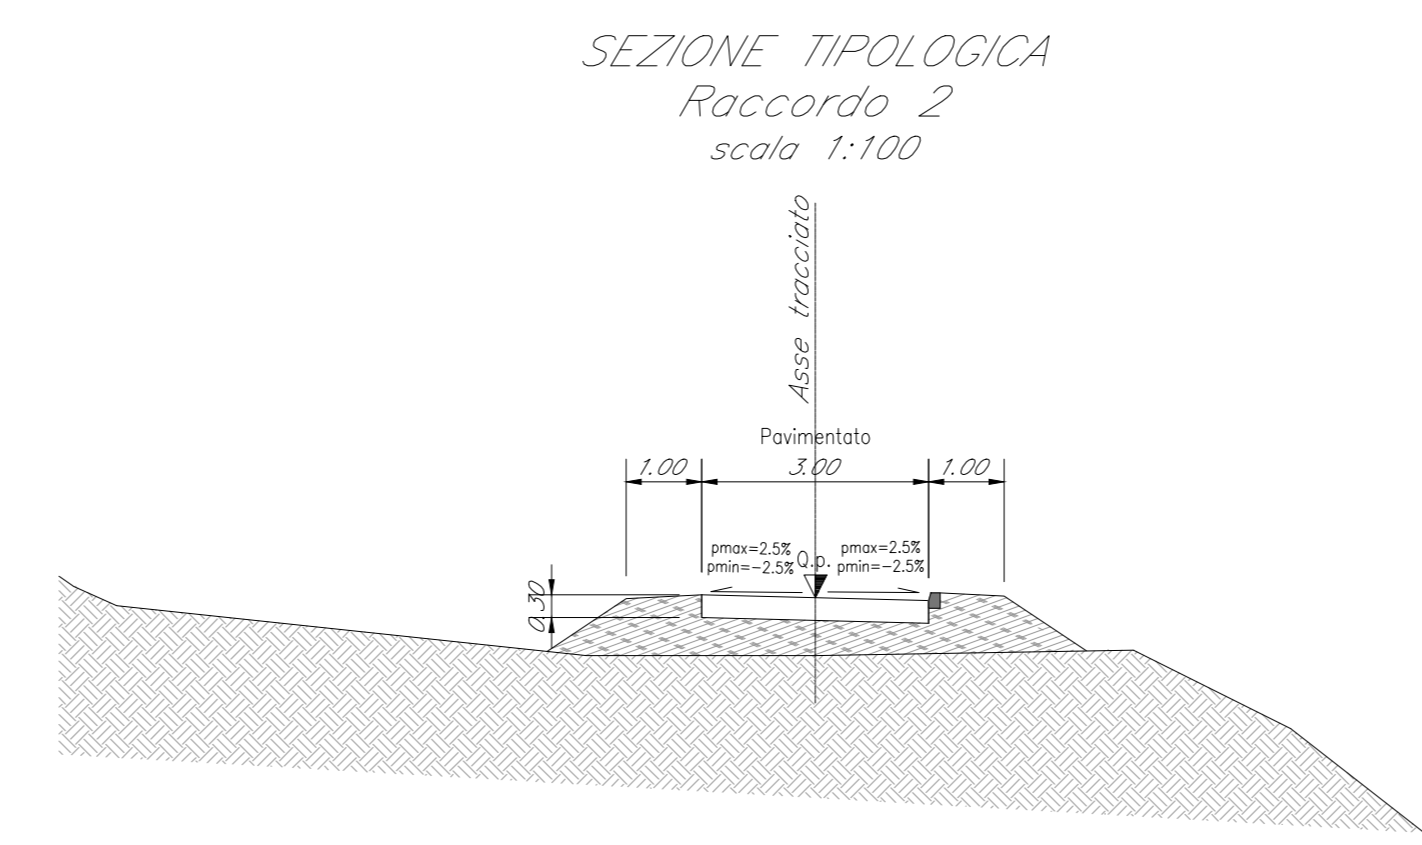

PARTICOLARE PAVIMENTAZIONE
SCALA 1:200

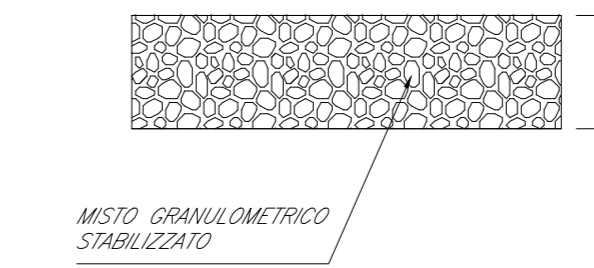

Materiale alla Prog. 0+000				

Raccordo_2
Section 1
Progr. km: 0.000
Q.T. Rif : 540.00

QUOTE TERRENO	543.08	542.86	542.33	542.22	542.79	543.27
DIST. PARZ. TERRENO	1.70	5.42	1.77	2.94	3.87	2.25
QUOTE PROGETTO						
DIST. PARZ. PROGETTO			1.50	1.50		

Materiale alla Prog. 0+010				

Raccordo_2
Section 2
Progr. km: 0.010
Q.T. Rif : 540.00

QUOTE TERRENO	543.26	542.34	542.41	542.42	541.38
DIST. PARZ. TERRENO	5.27	2.28	4.18	2.08	3.72
QUOTE PROGETTO					
DIST. PARZ. PROGETTO			1.50	1.50	03.20

Materiale alla Prog. 0+020				

Raccordo_2
Section 3
Progr. km: 0.020
Q.T. Rif : 540.00

QUOTE TERRENO	544.32	543.03	542.88	542.67	542.58	542.51	542.57	542.77
DIST. PARZ. TERRENO	1.33	2.08	2.51	1.00	1.6	1.68	2.43	
QUOTE PROGETTO								
DIST. PARZ. PROGETTO			1.51	0	1.1			

COMMITTENTE: RFI - RETE FERROVIARIA ITALIANA - GRUPPO FERROVIE DELLO STATO ITALIANE

DIREZIONE LAVORI: ITALFER - GRUPPO FERROVIE DELLO STATO ITALIANE

APPALTATORE: SWS

PROGETTAZIONE: MANDANT: PINI, GDP GEOMINI, SIST, SWS

IL DIRETTORE DELLA PROGETTAZIONE: ...

PROGETTO ESECUTIVO

PROGETTAZIONE ESECUTIVA ED ESECUZIONE DEI LAVORI DI REALIZZAZIONE DEL LOTTO 1 B2-PIAZZALI AGLI IMBOCCHI DELLE GALLERIE E VIABILITA' DI ACCESSO VIABILITA' ACCESSO IMBOCCO GARDENA NORD - II' TRATTO - innesi

Raccordo 2 - Planimetria di progetto su cartografia, tracciamento, sezioni trasversali

11 - OPERE CIVILI

B2-PIAZZALI AGLI IMBOCCHI DELLE GALLERIE E VIABILITA' DI ACCESSO VIABILITA' ACCESSO IMBOCCO GARDENA NORD - II' TRATTO - innesi

Raccordo 2 - Planimetria di progetto su cartografia, tracciamento, sezioni trasversali

APPALTATORE: SWS

SCALA: varie

COMMESSA	LOTTO	FASE	ENTE	TIPO DOC.	OPERADISCIPLINA	PROGR.	REV.
IB0U	1B	E	Z	PZ	N	V06	10
0	0	7	B				

Rev.	Descrizione	Redatto	Verificato	Data	Approvato	Data	Autore/Rev. Data
A	EMISSIONE	M. Inganni	A. Vianello	27/01/2022	D. Bultrini	28/01/2022	
B	EMISSIONE A BILIEGATO, INDICAZIONE DIMENSIONI	L. Gualini	A. Vianello	19/01/2022	D. Bultrini	20/01/2022	

File: IB0U1BEZZPNV0610007B.dwg