
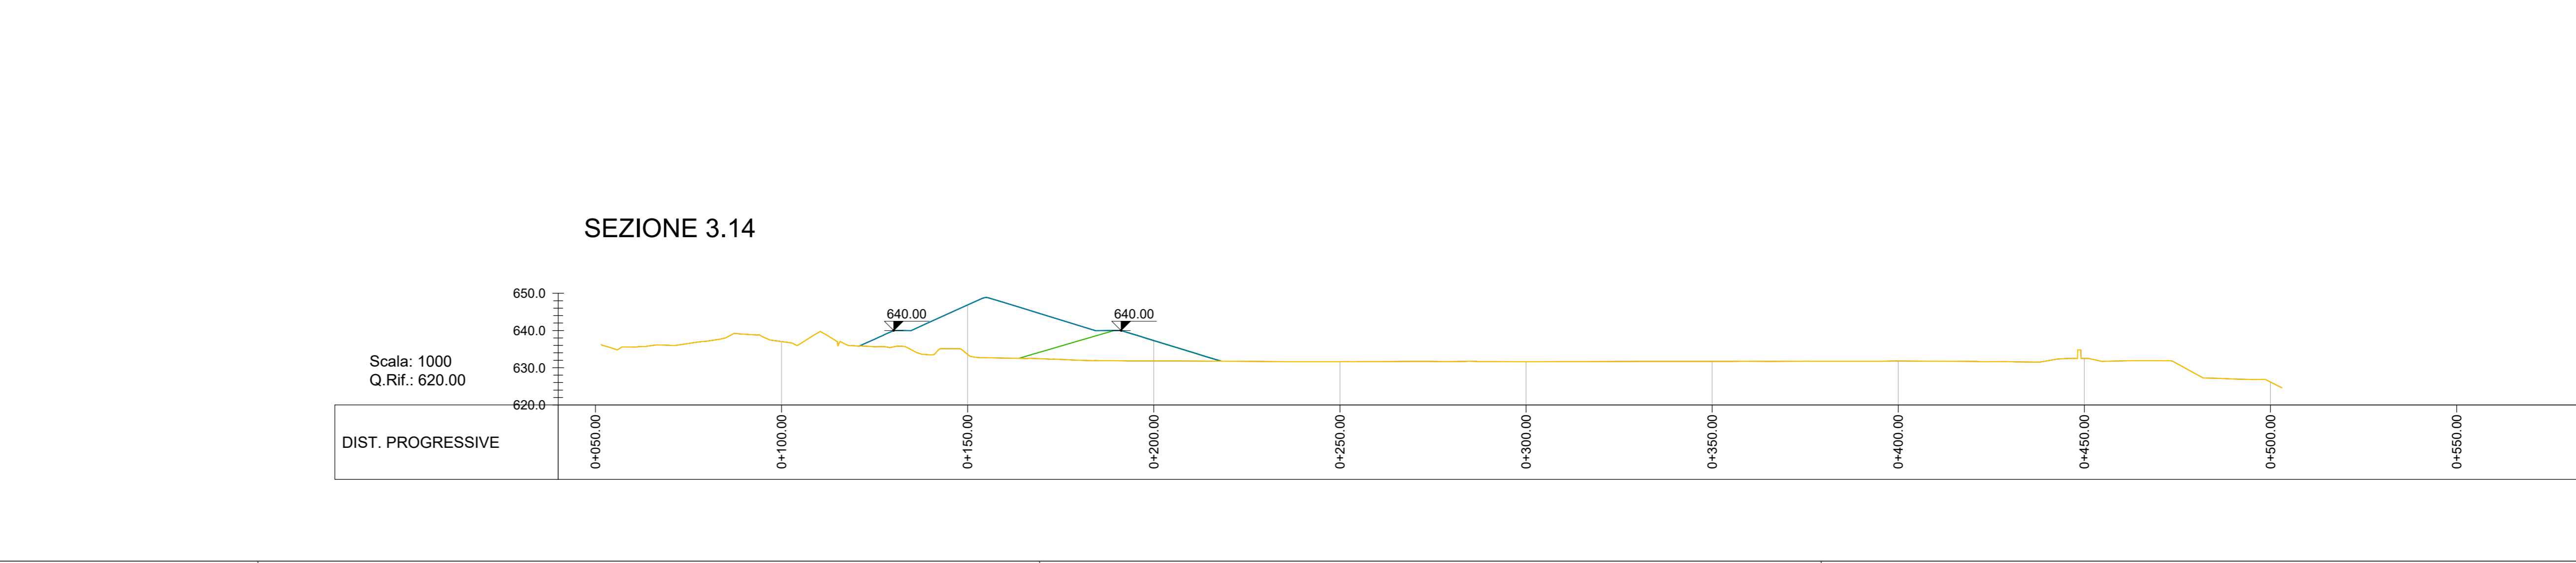
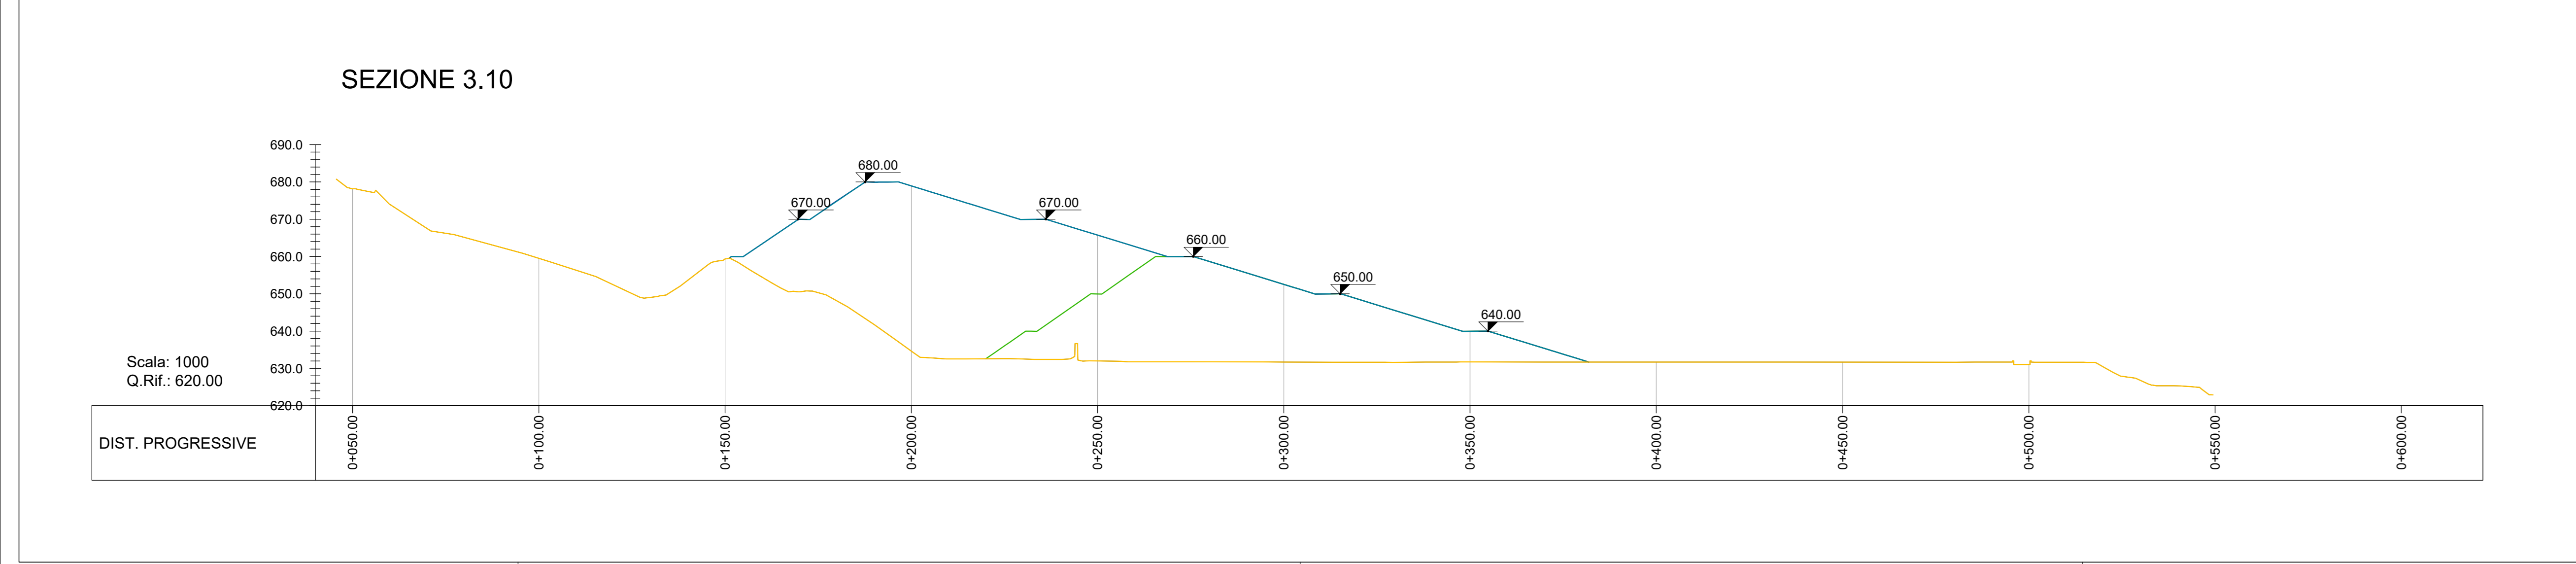
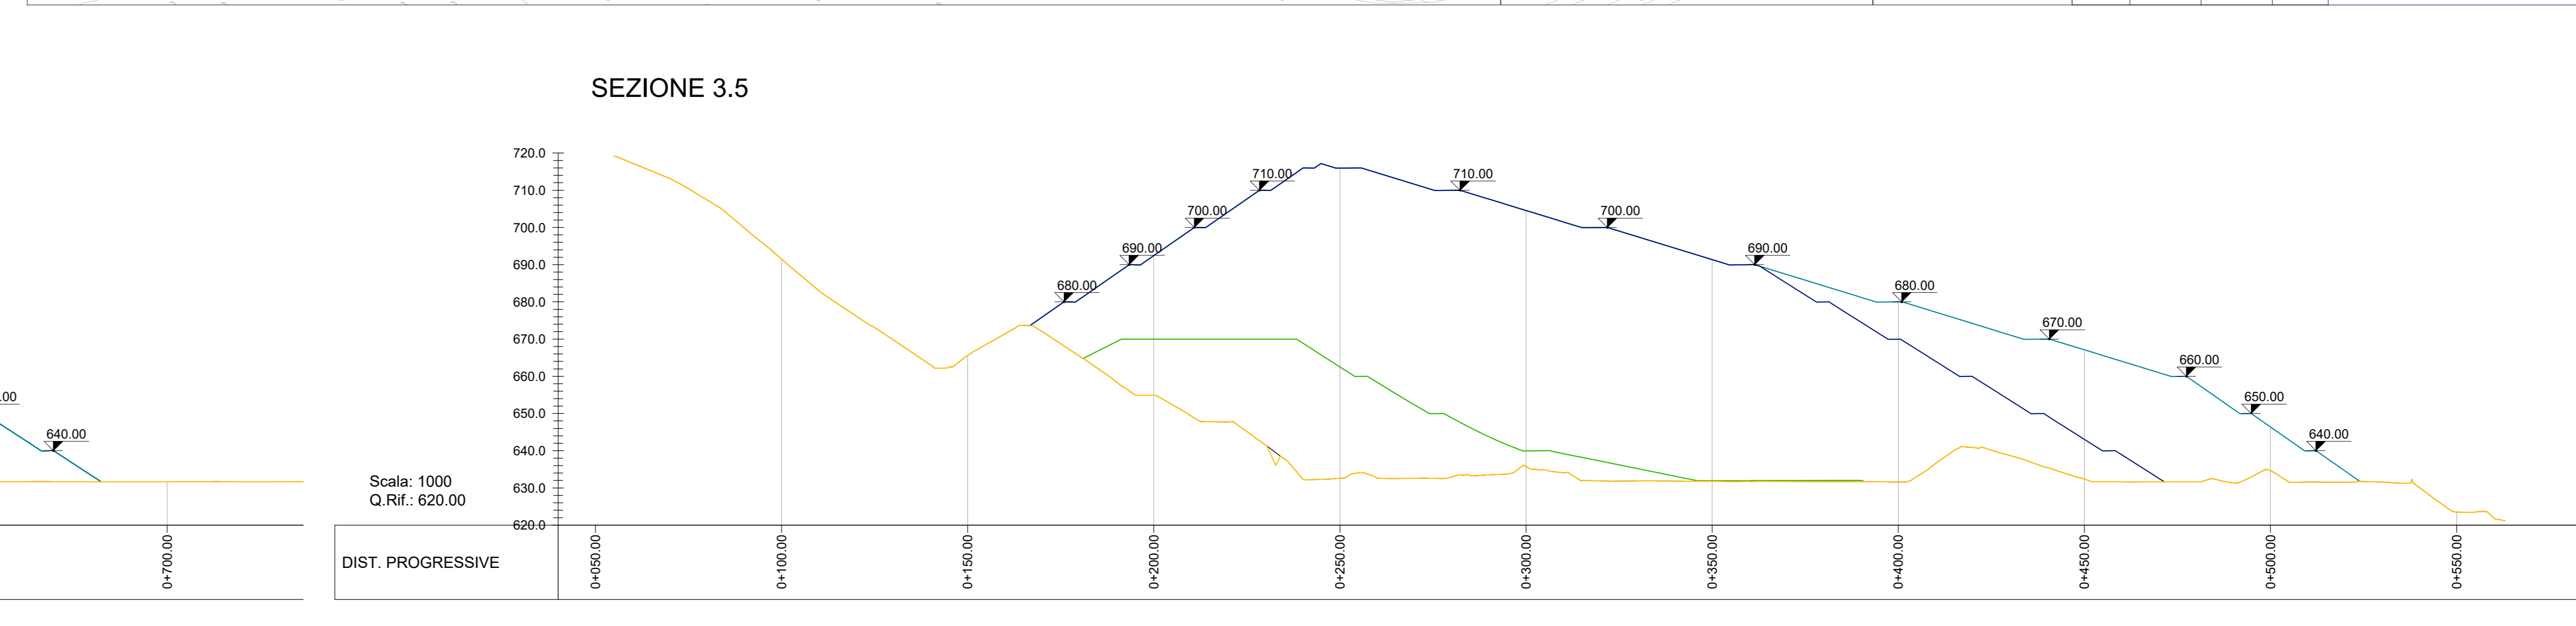


#### LEGENDA

- STATO DEI LUOGHI AL 01/07/2022
- STATO FINALE ATTESO PER ABBANCAMENTI BTC
- STATO DI PROGETTO - FASE 1
- STATO DI PROGETTO - FASE 2
- STATO DI PROGETTO - FASE 4a
- STATO DI PROGETTO - FASE 4b

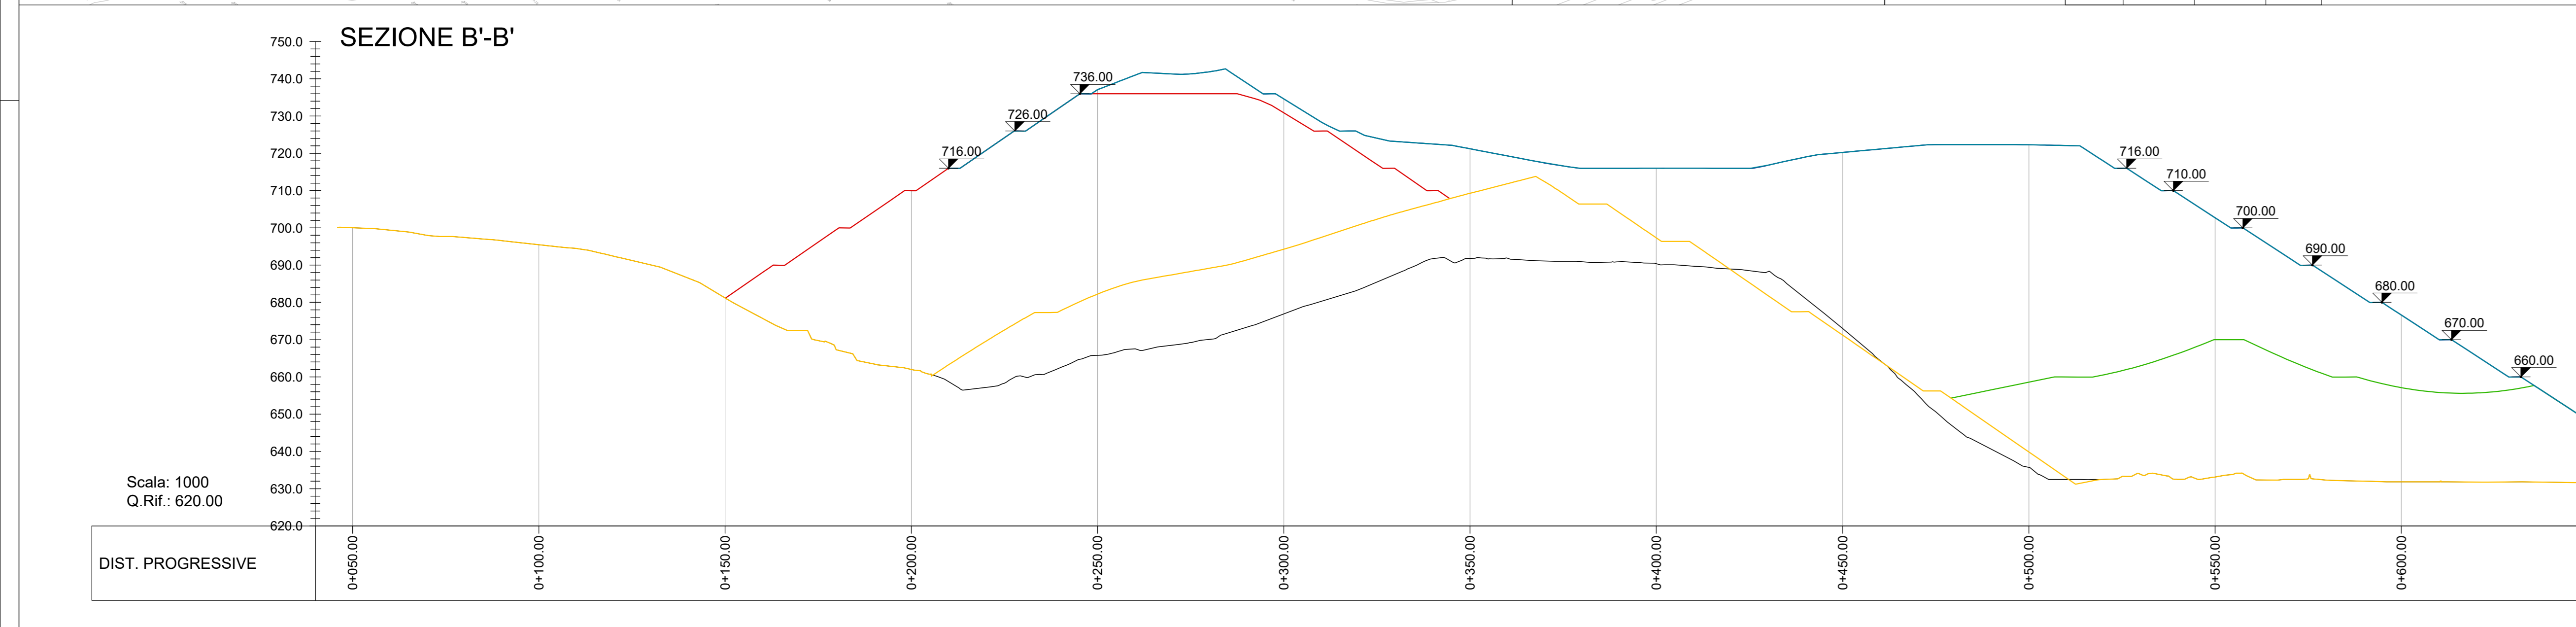

COMMITTENTE: **RFI** RETE FERROVIARIA ITALIANA - GRUPPO FERROVIE DELLO STATO ITALIANO

DIREZIONE LAVORI: **ITALFERR** GRUPPO FERROVIE DELLO STATO ITALIANO

APPALTATORE: **WSP** CONSORZIODOLMITI

PROGETTAZIONE: **SWS** MANIPOLATI: **PINI**, **GDP**, **GEOMIN**, **SISS**

IL DIRETTORE DELLA PROGETTAZIONE: **GIUSEPPE PASI**

PROGETTO ESECUTIVO

PROGETTAZIONE ESECUTIVA ED ESECUZIONE DEI LAVORI DI REALIZZAZIONE DEL LOTTO 1 DEL QUADRUPPLICAMENTO DELLA LINEA FERROVIARIA FORTEZZA - VERONA TRATTA "FORTEZZA - PONTE GARDENA"

DISEGNO: **07 - PROGETTO DEPOSITI**

E - DEPOSITO PRINCIPALE DEPOSITI DEFINITIVI

Fasi realizzative - Planimetria e sezioni Fase 4

APPALTATORE: **WSP** CONSORZIODOLMITI

SCALA: 1:500

Rev.	Descrizione	Redatto	Data	Verificato	Data	Approvato	Data	Autografo Data
A	IMMISSIONE	M. Sestini	20/05/2022	A. Sestini	21/05/2022	Giuseppe Pasi	24/05/2022	
B	REVISIONE E INTRODUZIONE	G. Sestini	01/10/2022	F. Sestini	02/10/2022	Giuseppe Pasi	05/10/2022	
C	REVISIONE E INTRODUZIONE	G. Sestini	29/02/2023	F. Sestini	29/02/2023	Giuseppe Pasi	27/03/2023	

File: IB001BEZZ22R0305004C