PROSPETTO LATO ISARCO

SCALA 1 : 100

ZONA 2 – LATO ISARCO
MURI DI SPONDA IN C.A.

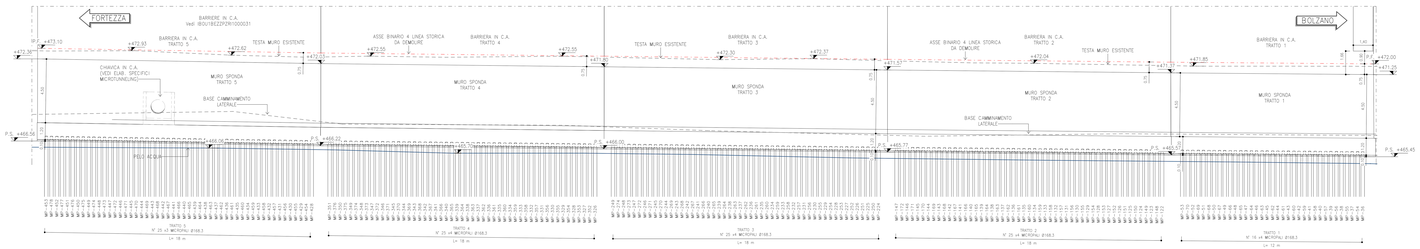

SCAVI E FONDAZIONI

SCALA 1 : 100

ZONA 1 – LATO ISARCO 1 DI 2
MURI DI SPONDA IN C.A.

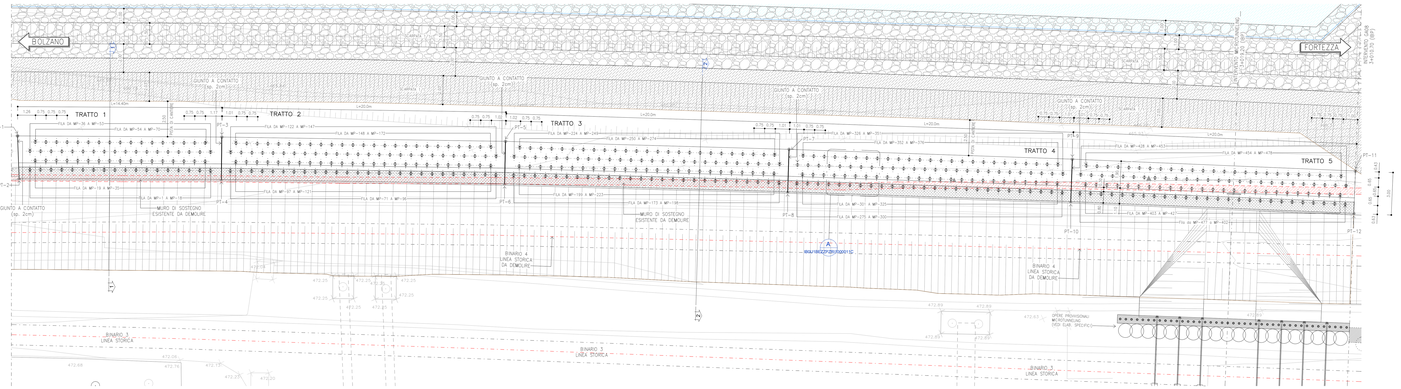

SEZIONE 1–1

SCALA 1 : 50

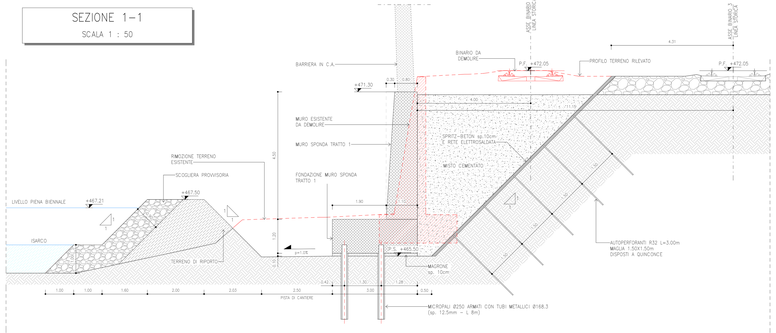

SEZIONE 2–2

SCALA 1 : 50

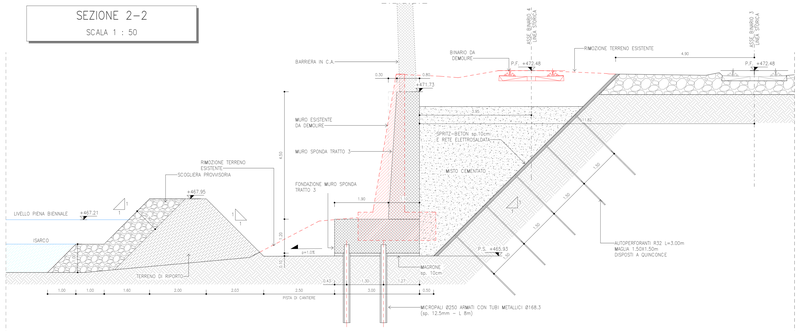






