


PROSPETTO LATO ISARCO  
SCALA 1 : 100

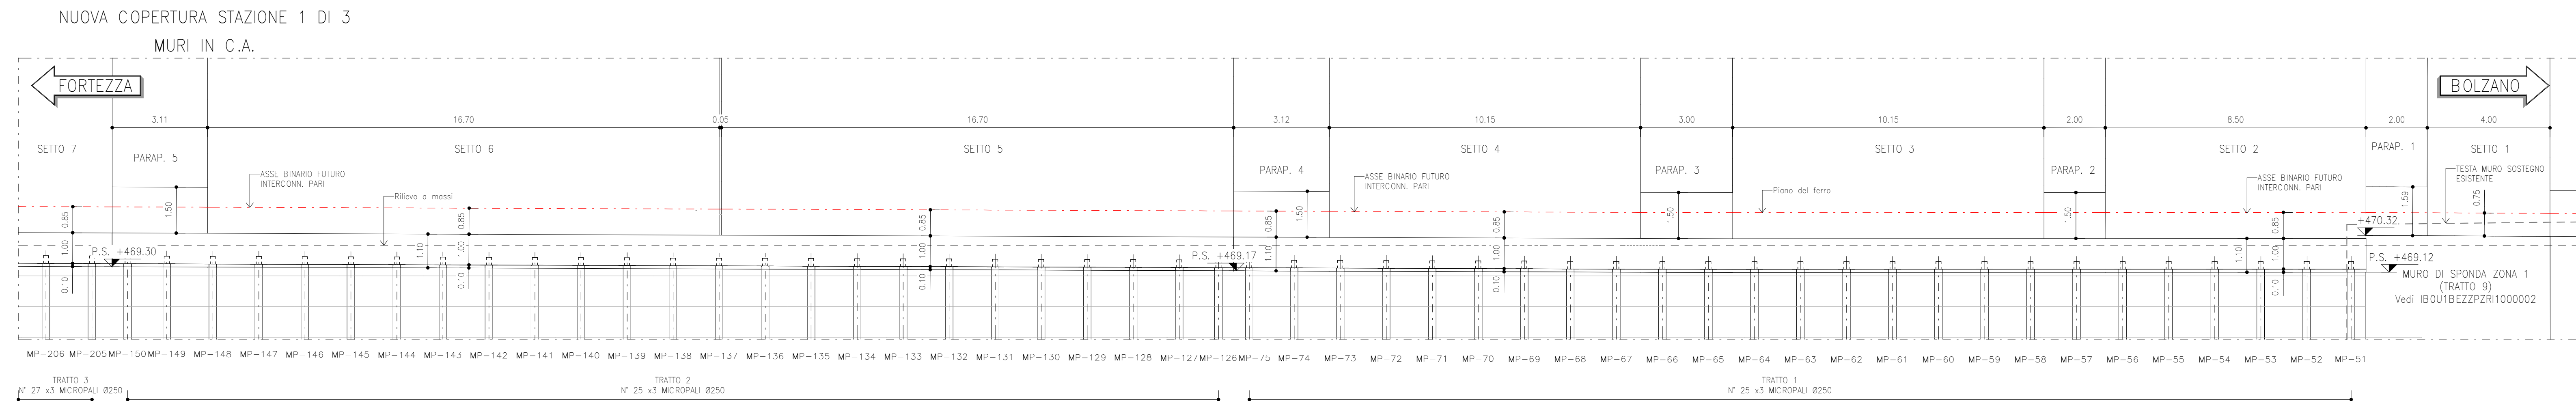

SCAVI E FONDAZIONI  
SCALA 1 : 100

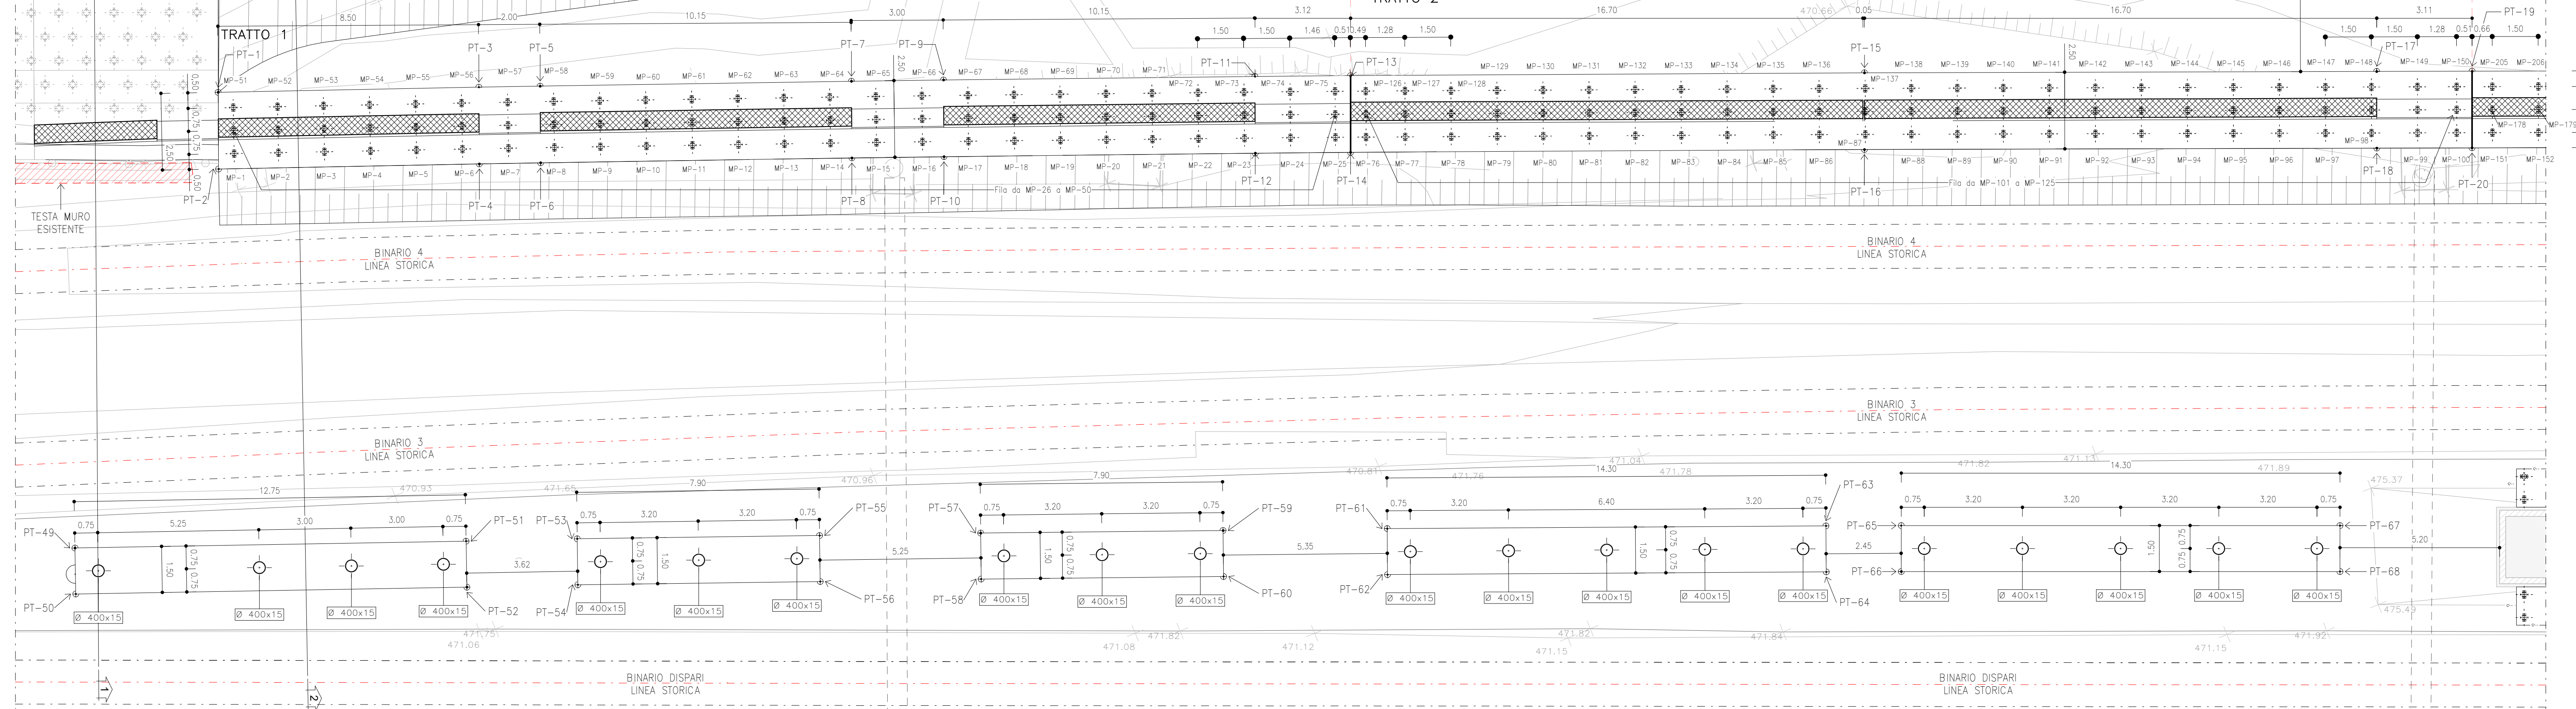
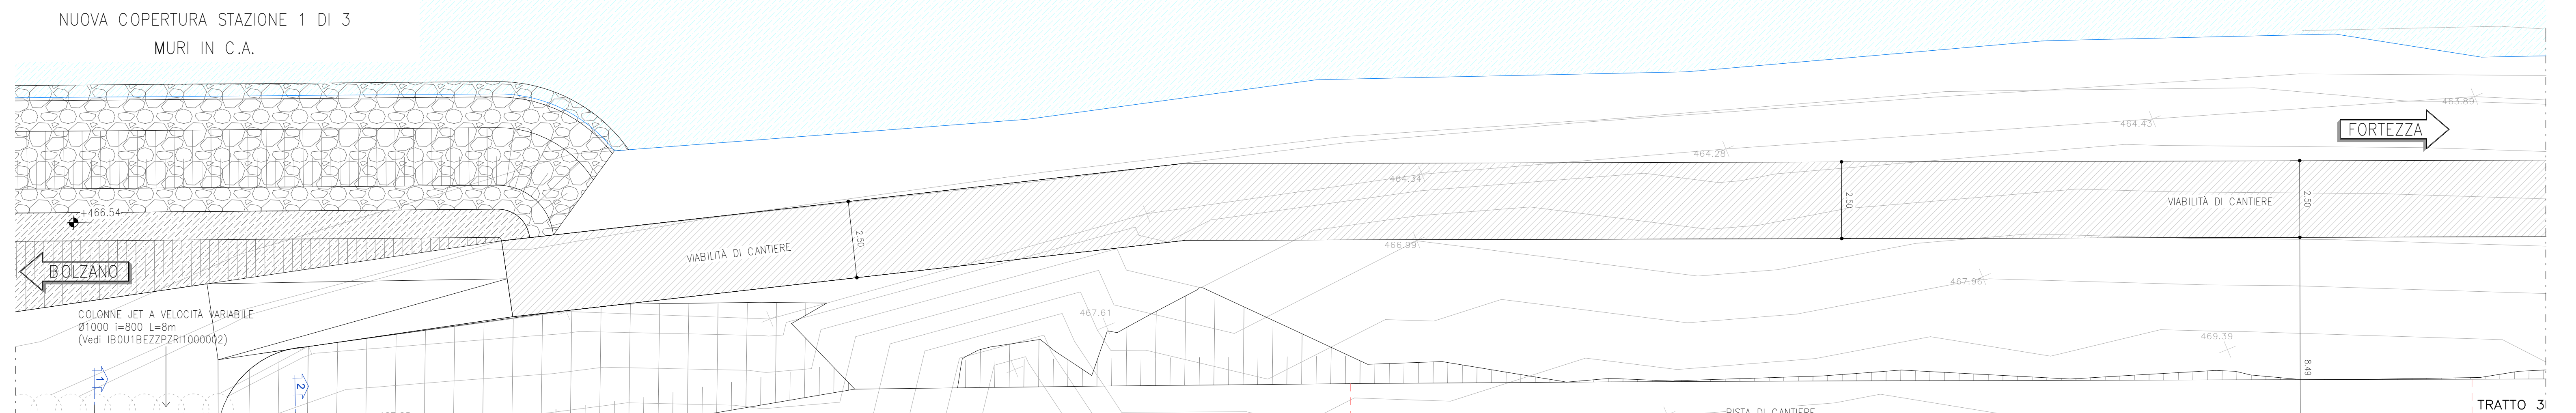



Table with columns: PUNTO, E (m), N (m), Quil testato (m.kil.m.). Lists points and their coordinates for the Isarco side.

Table titled 'QUANTITA' FONDAZIONI - Penaline (Lato Isarco)'. Columns: Descrizione, Classe cls, Spessore (m), Volume (mc), Area Casseri (mq), Incidenza.

Table titled 'QUANTITA' FONDAZIONI - Binancio centrale'. Columns: Descrizione, Classe cls, Spessore (m), Volume (mc), Area Casseri (mq), Incidenza.

Table titled 'QUANTITA' FONDAZIONI - Binancio centrale (Fond. sottostruttura)'. Columns: Descrizione, Classe cls, Dimensioni (m), Area Casseri (mq), Incidenza.

SEZIONE 2-2  
SCALA 1 : 50

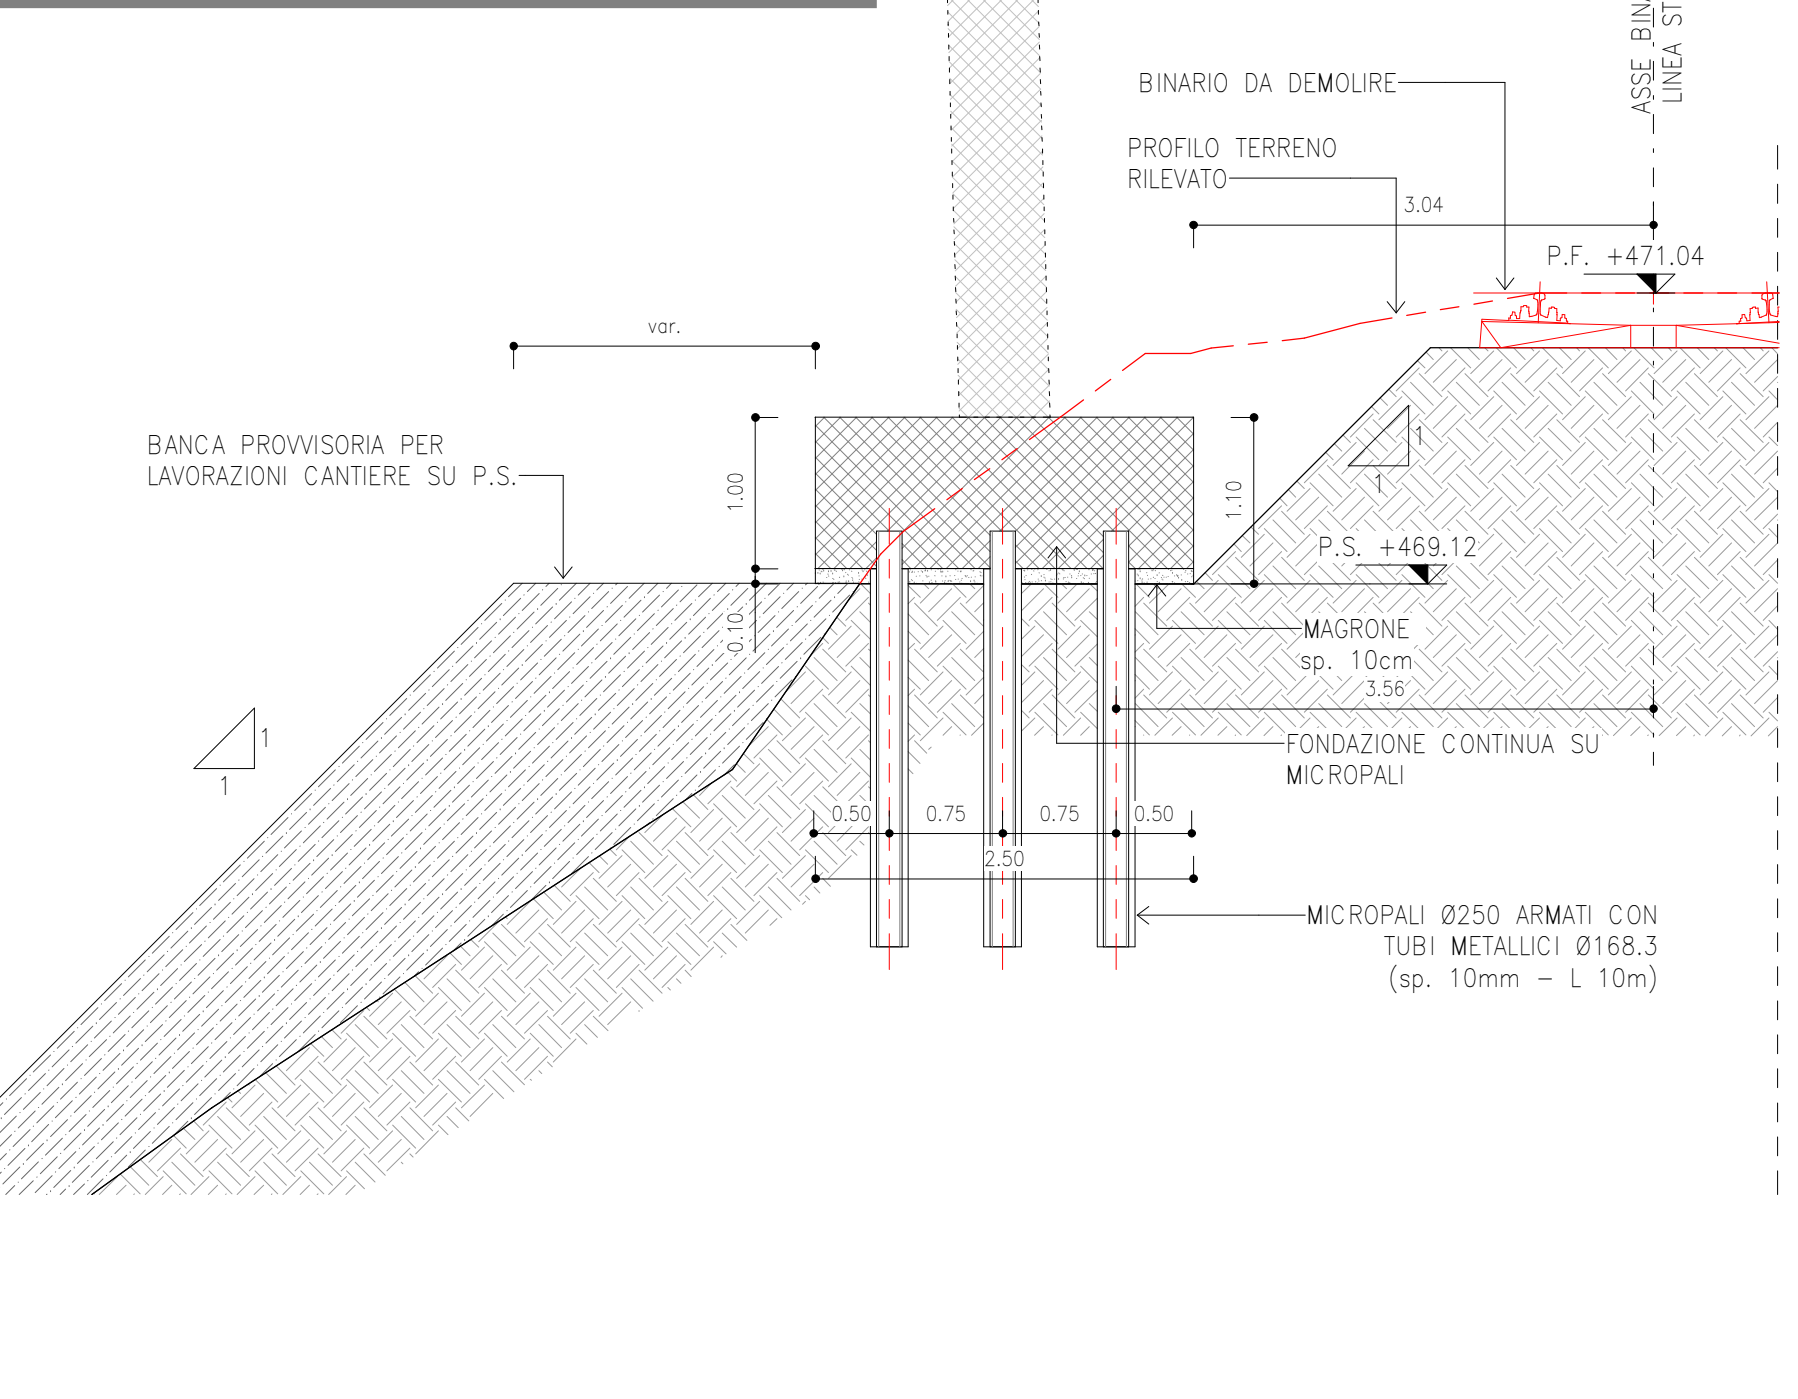

SEZIONE 1-1  
SCALA 1 : 50

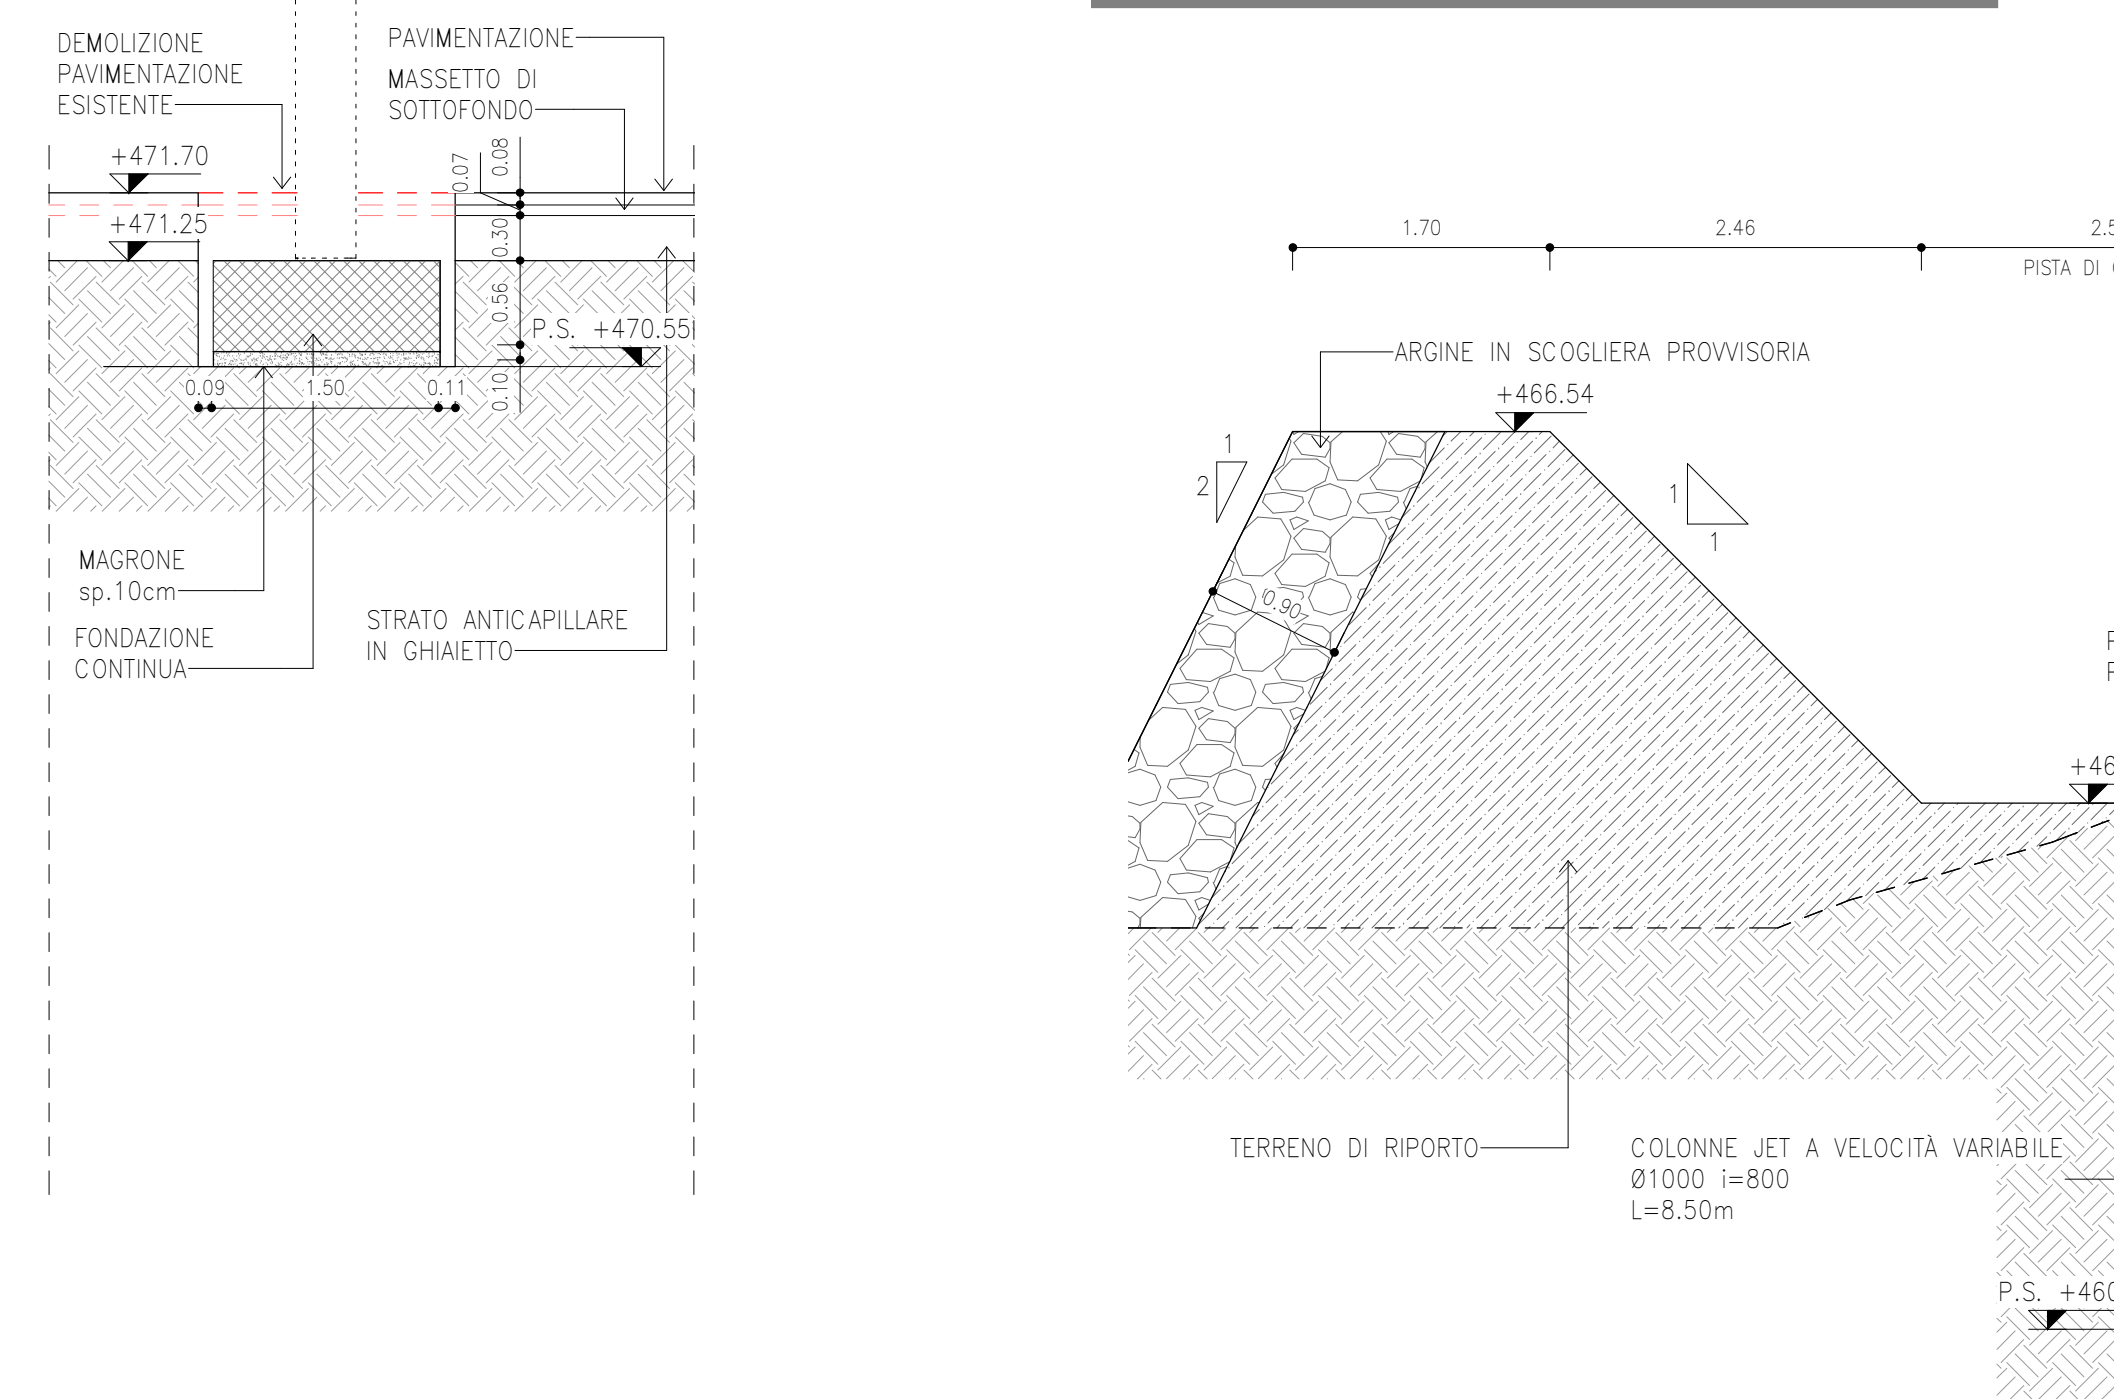


Table titled 'TABELLA DI TRACCIAMENTO FONDAZIONE Penaline'. Columns: PUNTO, E (m), N (m). Lists foundation points and coordinates.

Table titled 'TABELLA DI TRACCIAMENTO FONDAZIONE Binancio centrale'. Columns: PUNTO, E (m), N (m). Lists foundation points and coordinates.

Table titled 'TABELLA DI TRACCIAMENTO MICROPALI - Nuovo coperture Trattati'. Columns: PUNTO, E (m), N (m). Lists micropile points and coordinates.

Table titled 'TABELLA DI TRACCIAMENTO MICROPALI - Nuovo coperture Trattati'. Columns: PUNTO, E (m), N (m). Lists micropile points and coordinates.

MATERIALI OPERE PROV.


- 3 - CALCESTRUZZO PER GETI PROTETTI...
3 - RINTIERO PER ARGINE PROVVISORIO...
4 - SCOLLERA SCARPIATA PER ARGINE PROVVISORIO...
5 - SCOLLERA PIANA PER ARGINE PROVVISORIO...

MICROPALI

FONDAZIONE CONTINUA...
FONDAZIONE SU MURO DI SPONDA...
TRATTO 1: n. 75
TRATTO 2: n. 75
TRATTO 3: n. 81
TRATTO 4: n. 78
TRATTO 5: n. 90

SCAVI E DEMOLIZIONI

SCAVI: Scavo fondazione continua muri...
DEMOLIZIONI: Demolizione muro esistente...
RINFILTI: Rinfilto con massi...

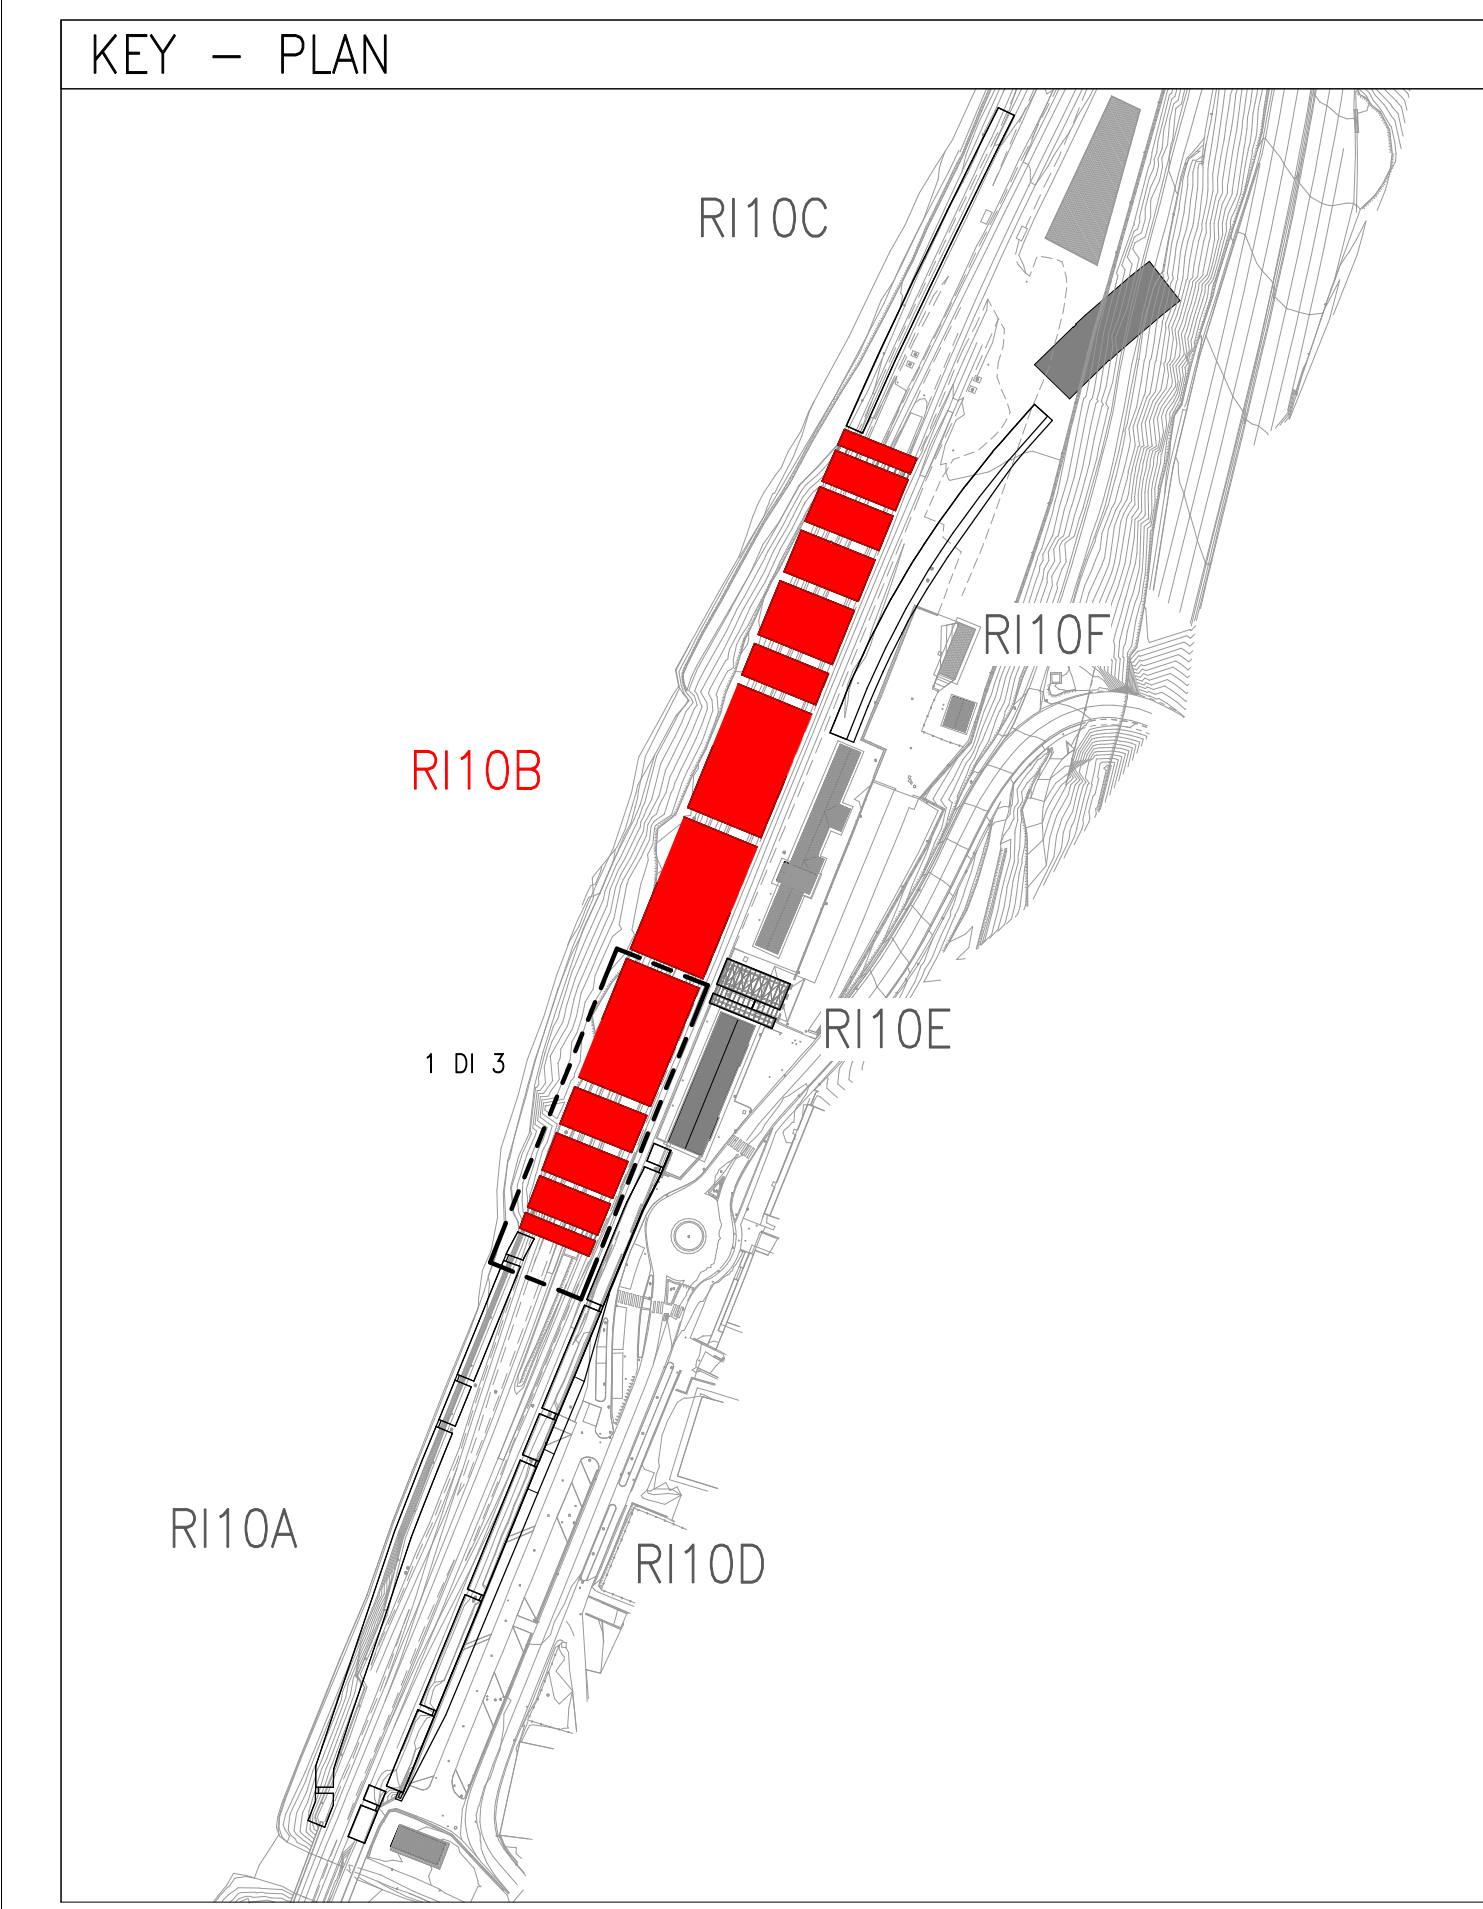


