

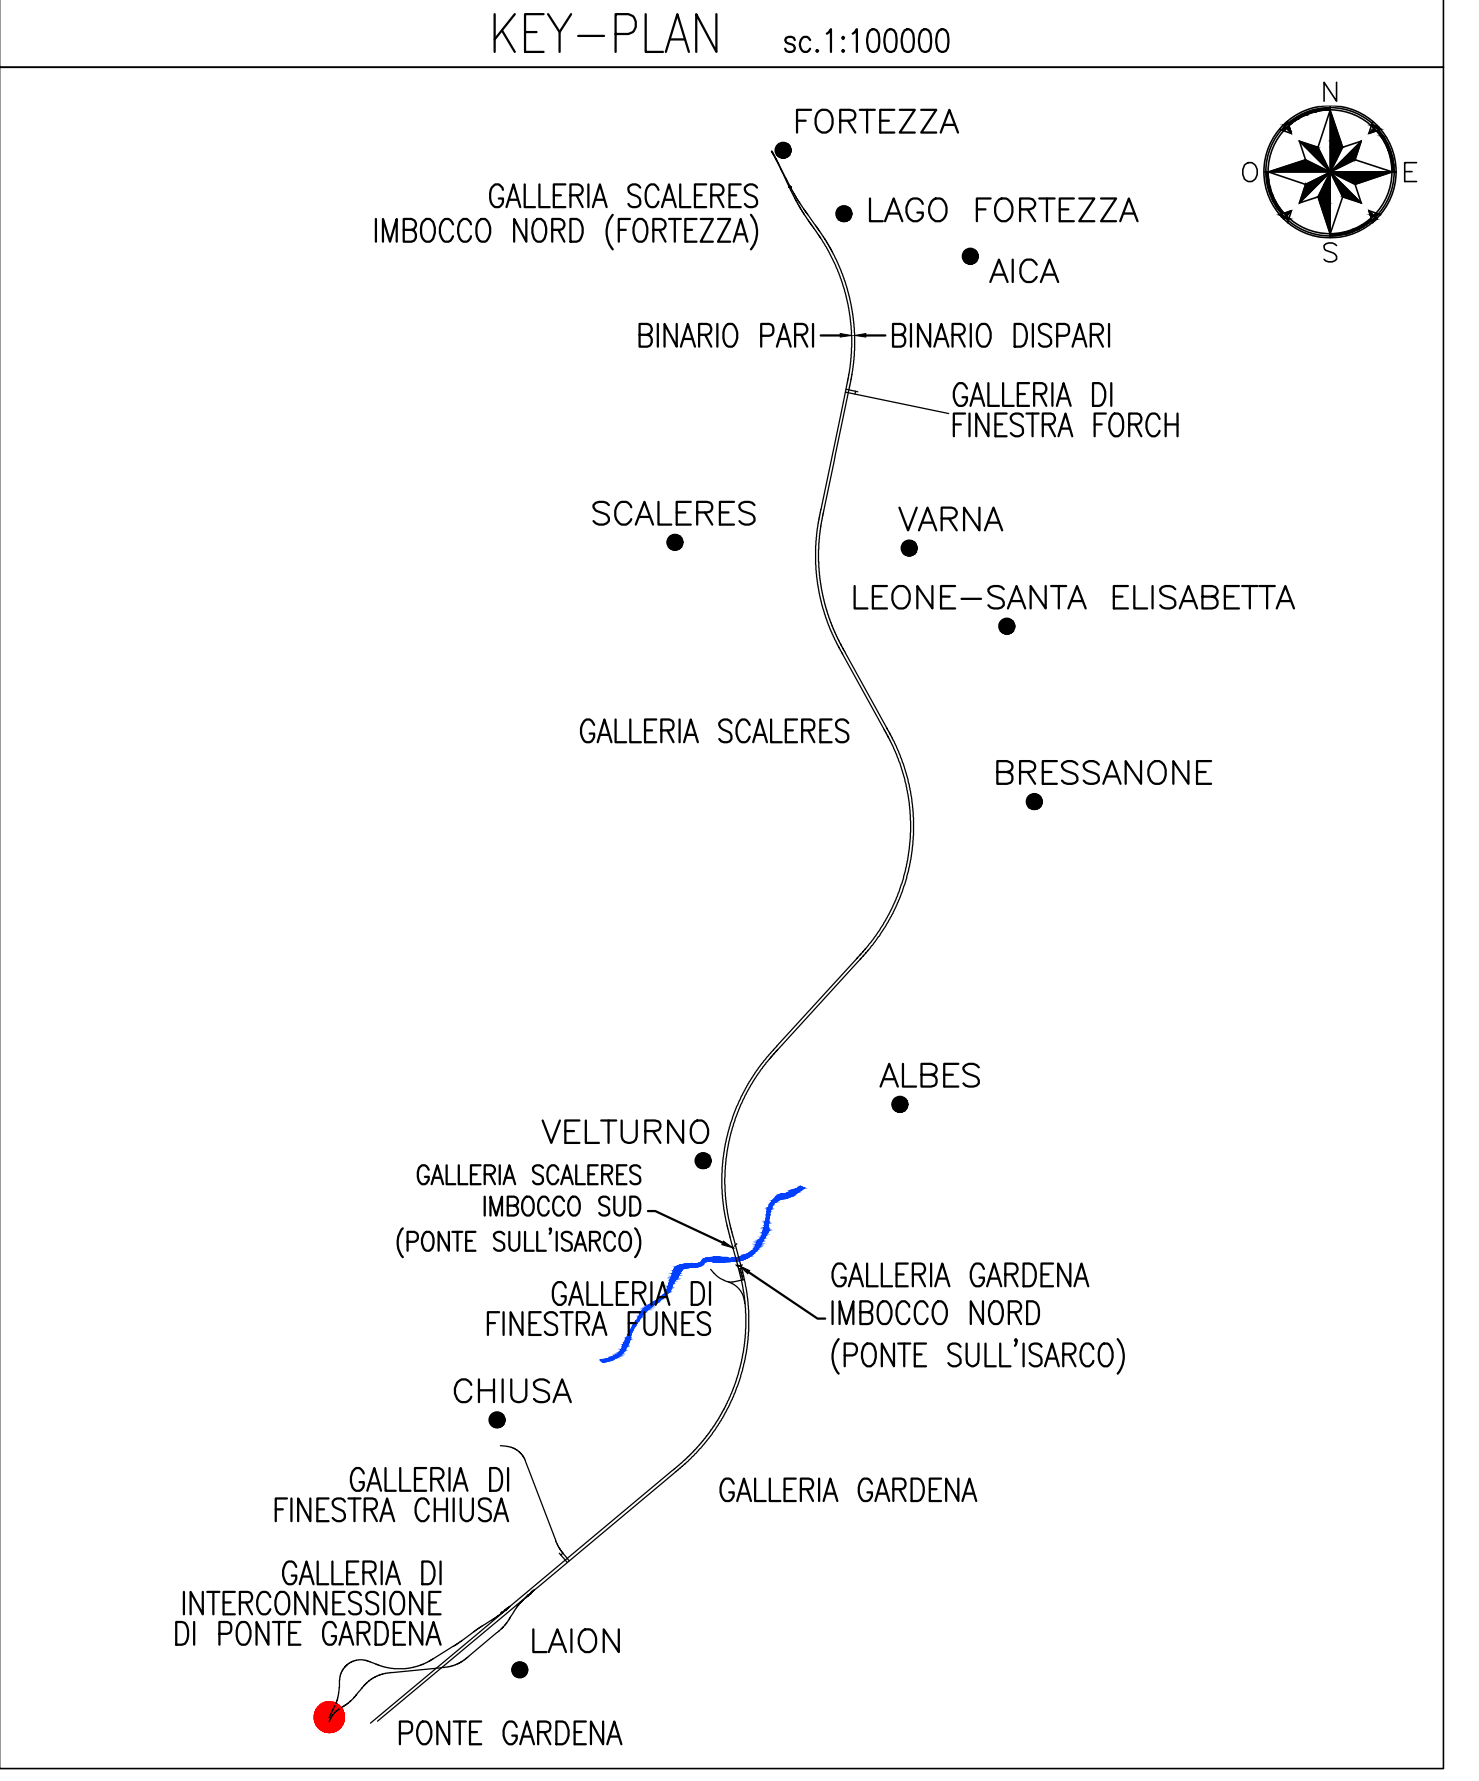


PLANIMETRIA
Scala 1:100
PIANO A RASO


FIUME ISARCO

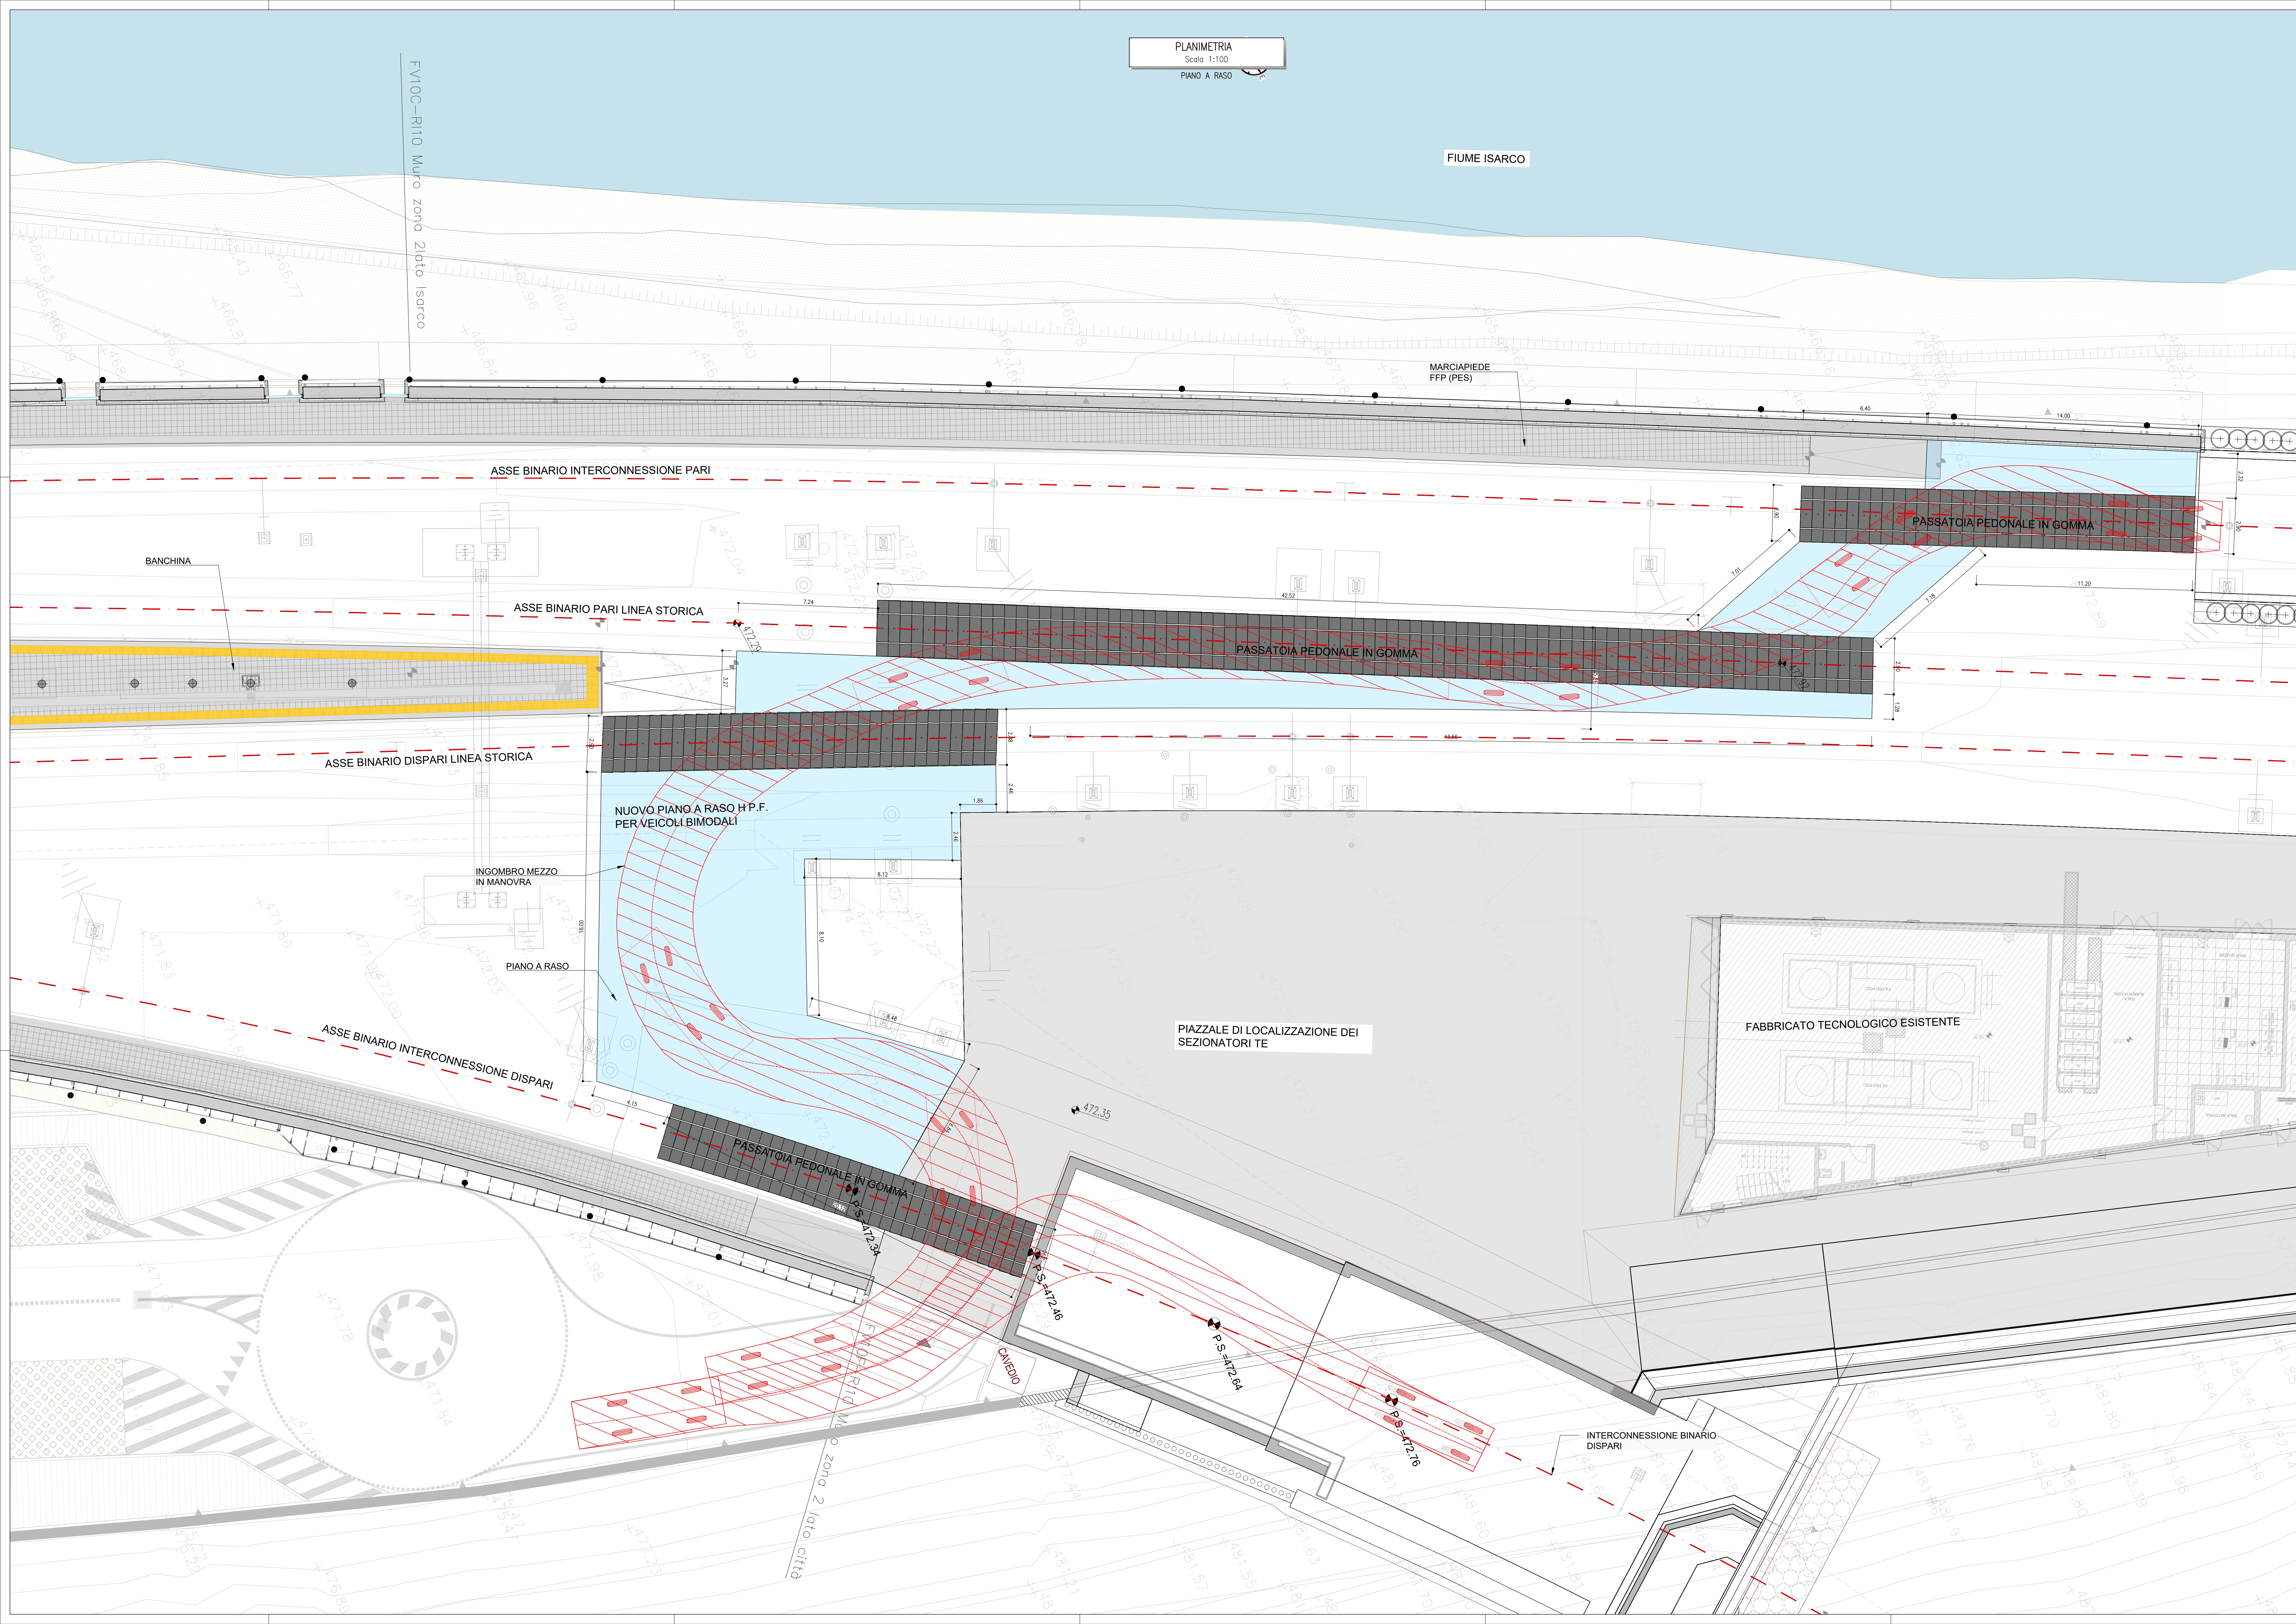

SEZIONE TIPO
Scala 1:20
PAVIMENTAZIONE PIANO A RASO

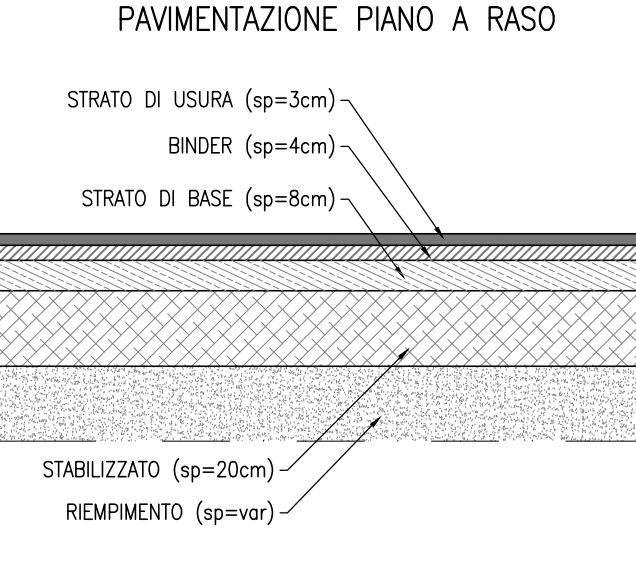

SEZIONE TIPO
Scala 1:20
PROFILO DI ATRAVERSAMENTO A RASO IN GOMMA

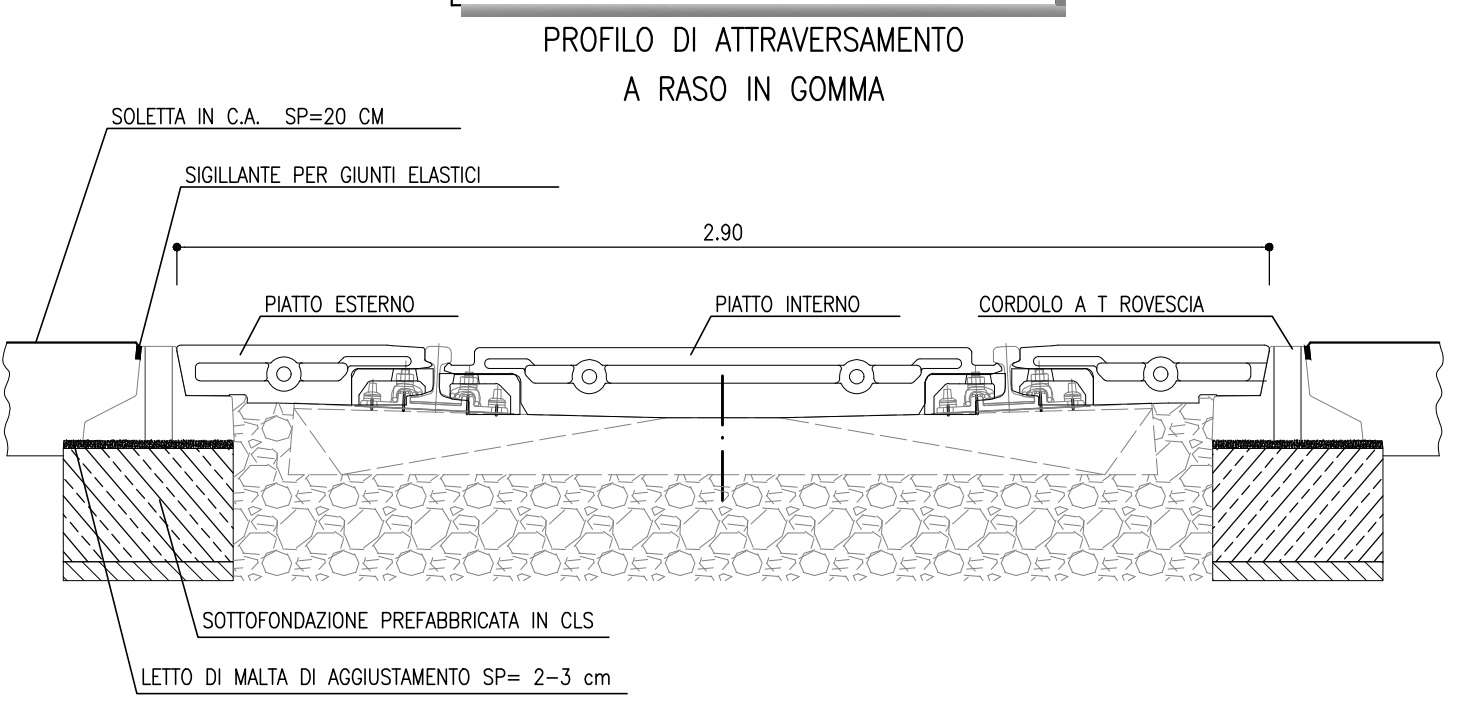

LEGENDA

- Piano a raso
- Profilo di attraversamento a raso in gomma
- Ingombro mezzo in manovra

COMMITTENTE: **RFI** RETE FERROVIARIA ITALIANA GRUPPO FERROVIE DELLO STATO ITALIANE

DIREZIONE LAVORI: **ITALFERR** GRUPPO FERROVIE DELLO STATO ITALIANE

APPALTATORE: **CONSORZIO DIOLOMITI**

PROGETTAZIONE: **SWS**

MANDATARI: **PINI**, **GDP**, **SI**, **SI**

IL DIRETTORE DELLA PROGETTAZIONE: **ORDINE DEGLI INGEGNERI DELLA PROV. DI VERONA**

PROGETTO ESECUTIVO
PROGETTAZIONE ESECUTIVA ED ESECUZIONE DEI LAVORI DI REALIZZAZIONE DEL LOTTO 1 DEL QUADRUPPLICAMENTO DELLA LINEA FERROVIARIA FORTEZZA - VERONA TRATTA "FORTEZZA - PONTE GARDENA"

DISEGNO
11 - OPERE CIVILI
C2 - INTERVENTI DI INSERIMENTO PAESAGGISTICO INFRASTRUTTURA A PONTE GARDENA
SISTEMAZIONI IDRAULICHE
Piano a raso per i mezzi bimodali - Pianta

ELENCO REVISIONI		SCALA:					
1:100							
COMMESSA	LOTTO	FASE	ENTE	TIPO DOC.	OPERADISCIPLINA	PROGR.	REV.
IBOU	1B	E	Z	P	R	1100X	006 C

Rev.	Descrizione	Redatto	Data	Verificato	Data	Approvato	Data	Autore/Verificatore
A	Emissione	A. Fazio	16/10/2023	D. Bazzani	16/10/2023	D. Bazzani	16/10/2023	D. Bazzani
B	Emissione progetto di riduzione	A. Fazio	16/10/2023	D. Bazzani	16/10/2023	D. Bazzani	16/10/2023	D. Bazzani
C	Emissione progetto definitivo	A. Fazio	16/10/2023	D. Bazzani	16/10/2023	D. Bazzani	16/10/2023	D. Bazzani