



SEZIONI TIPOLOGICHE
SCALA 1:50



SEZIONE TIPO 1
SCALA 1:50
NUOVO PARCHEGGIO
rif.elaborato IB0U1BEZZP2R100X001A

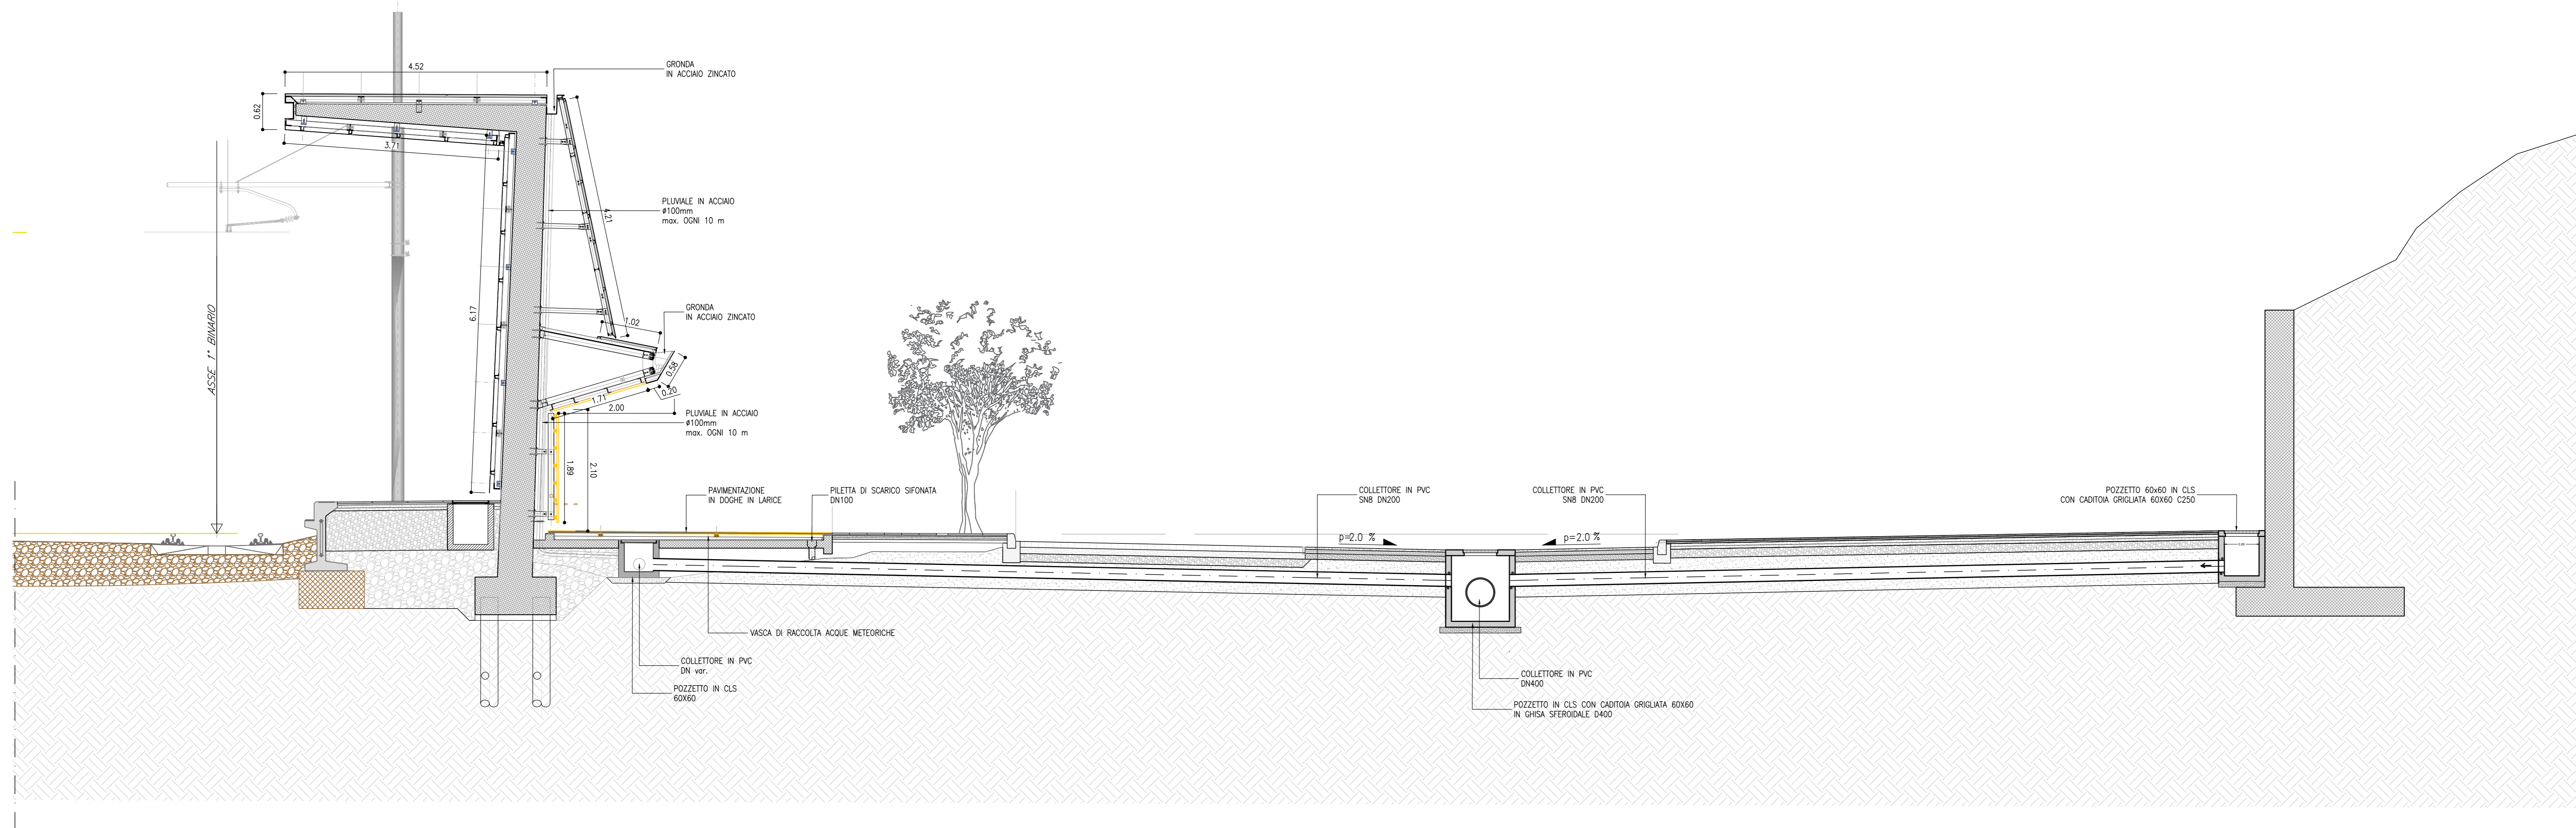

SEZIONE TIPO 2
SCALA 1:50
PARCHEGGIO SUD
rif.elaborato IB0U1BEZZP2R100X002A

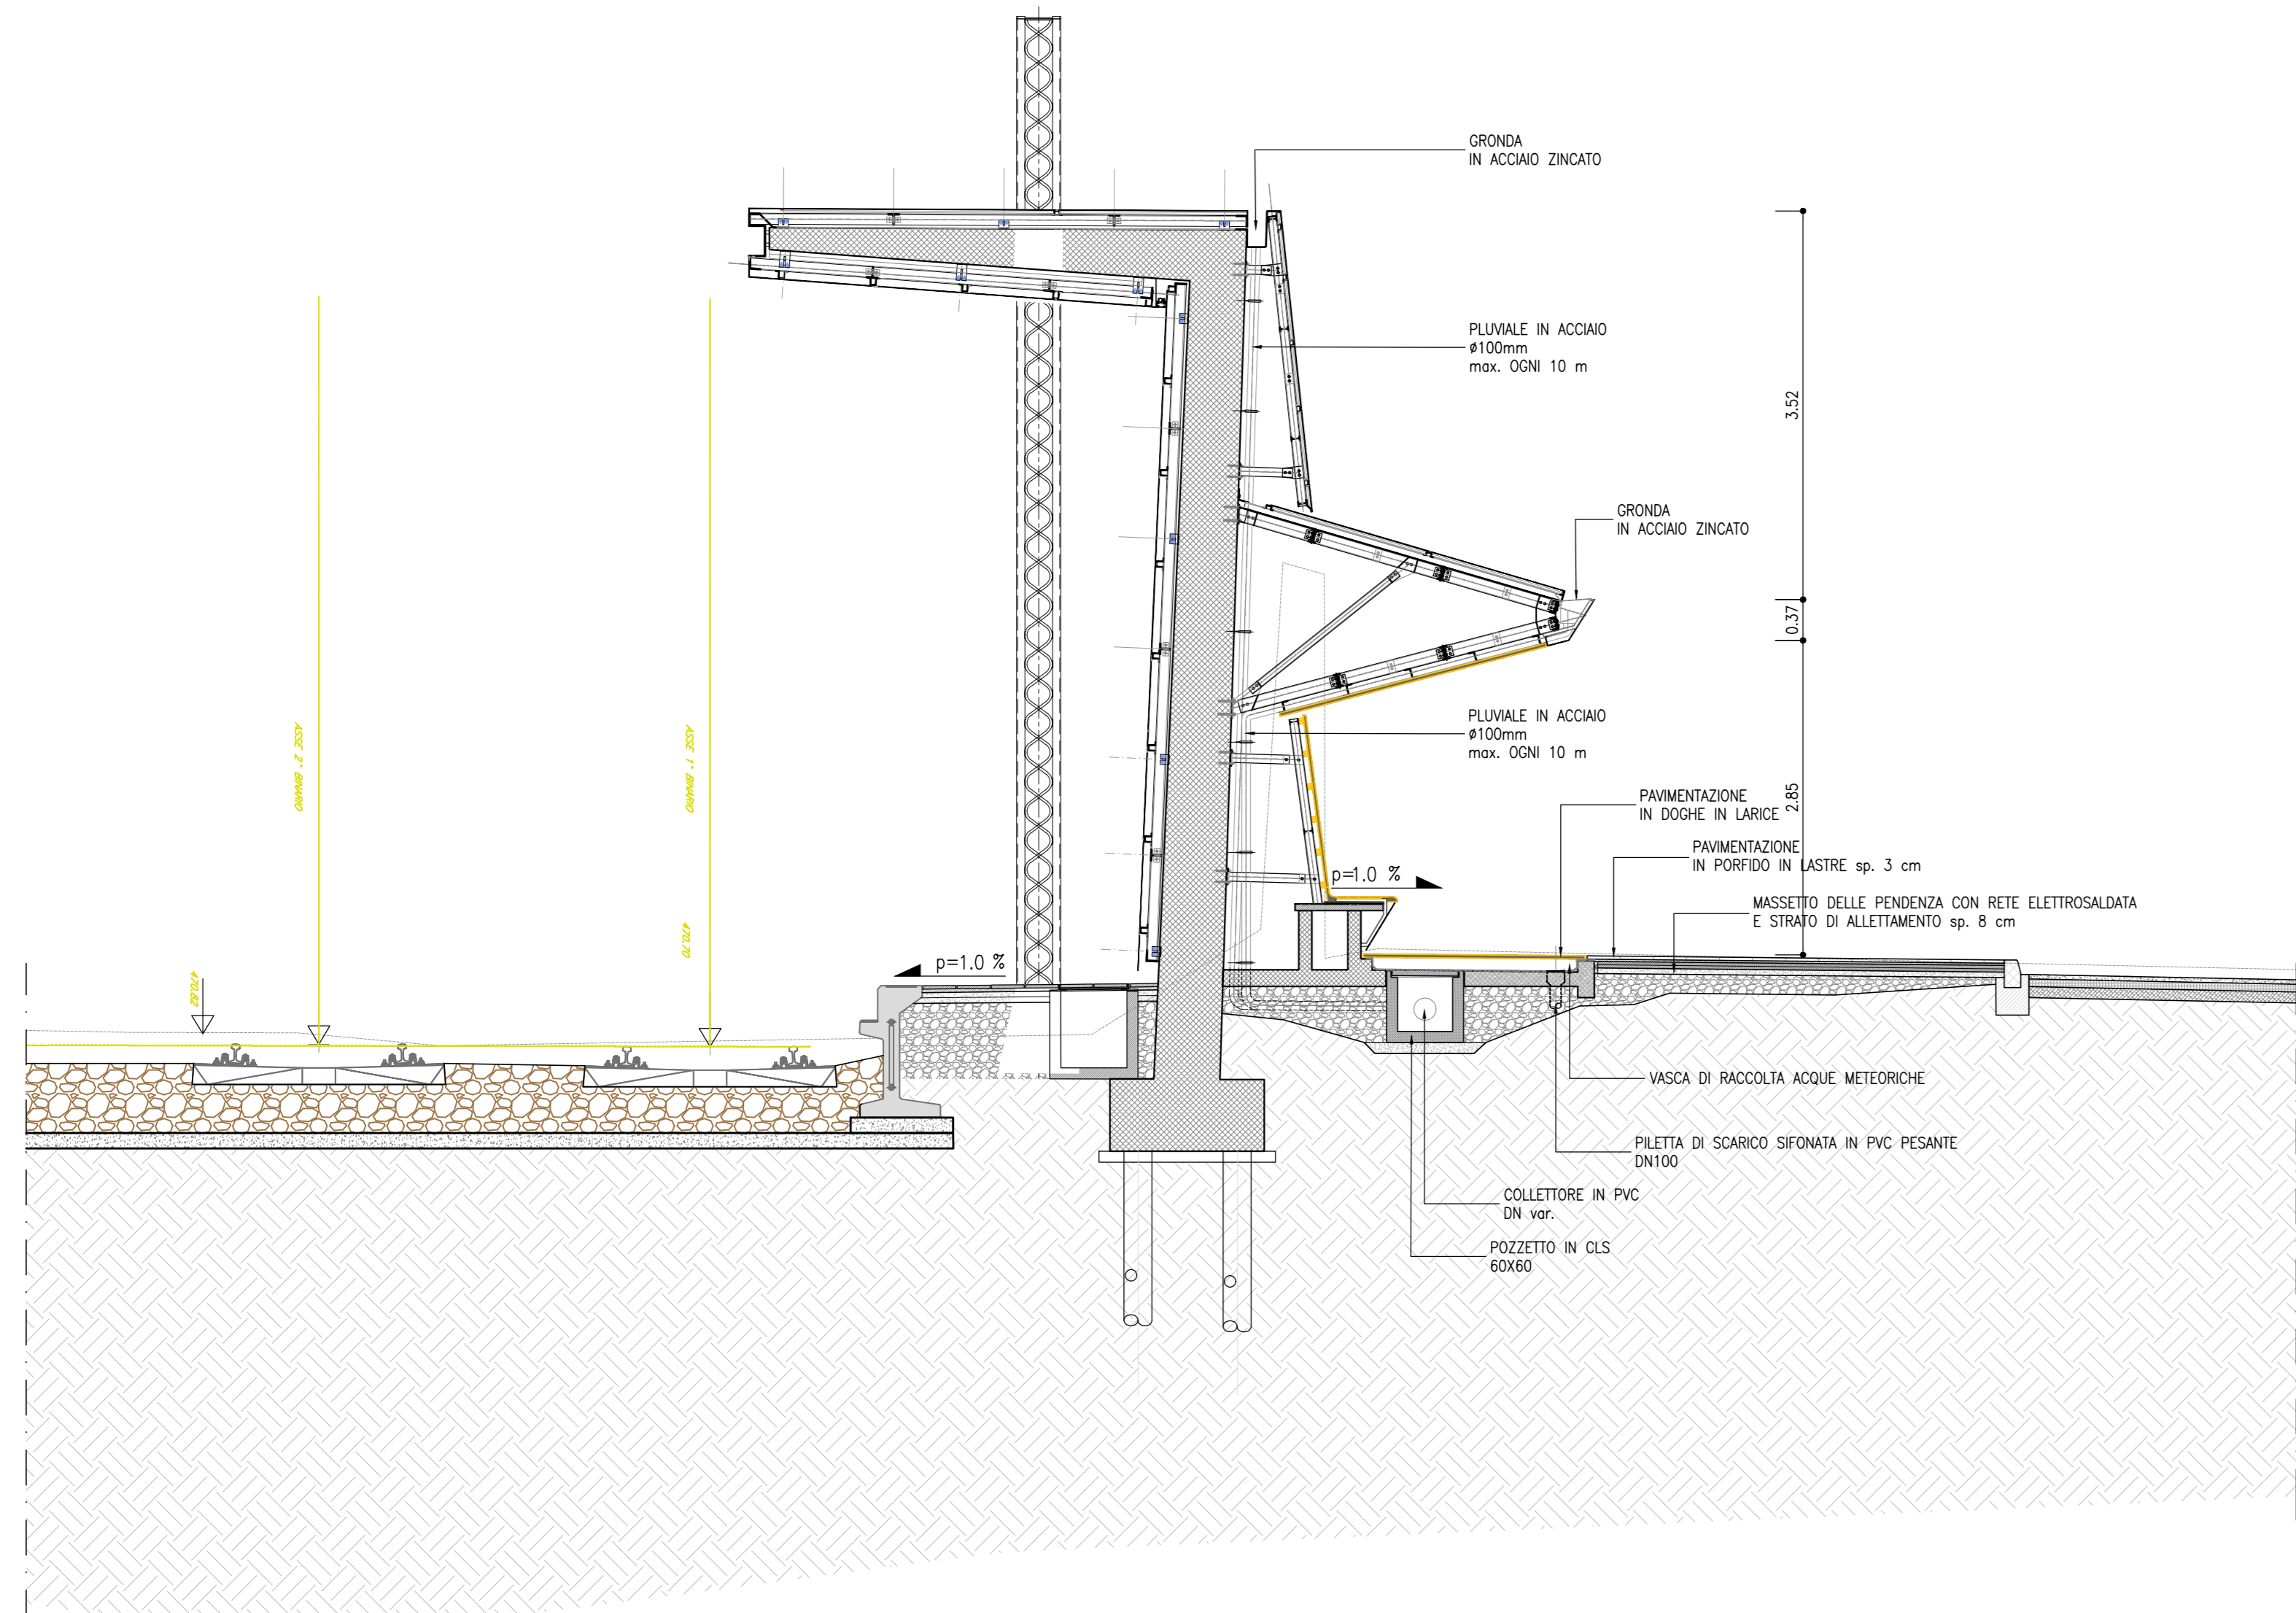

SEZIONE TIPO 3
SCALA 1:50
GALLERIA ARTIFICIALE
rif.elaborato IB0U1BEZZP2R100X002A

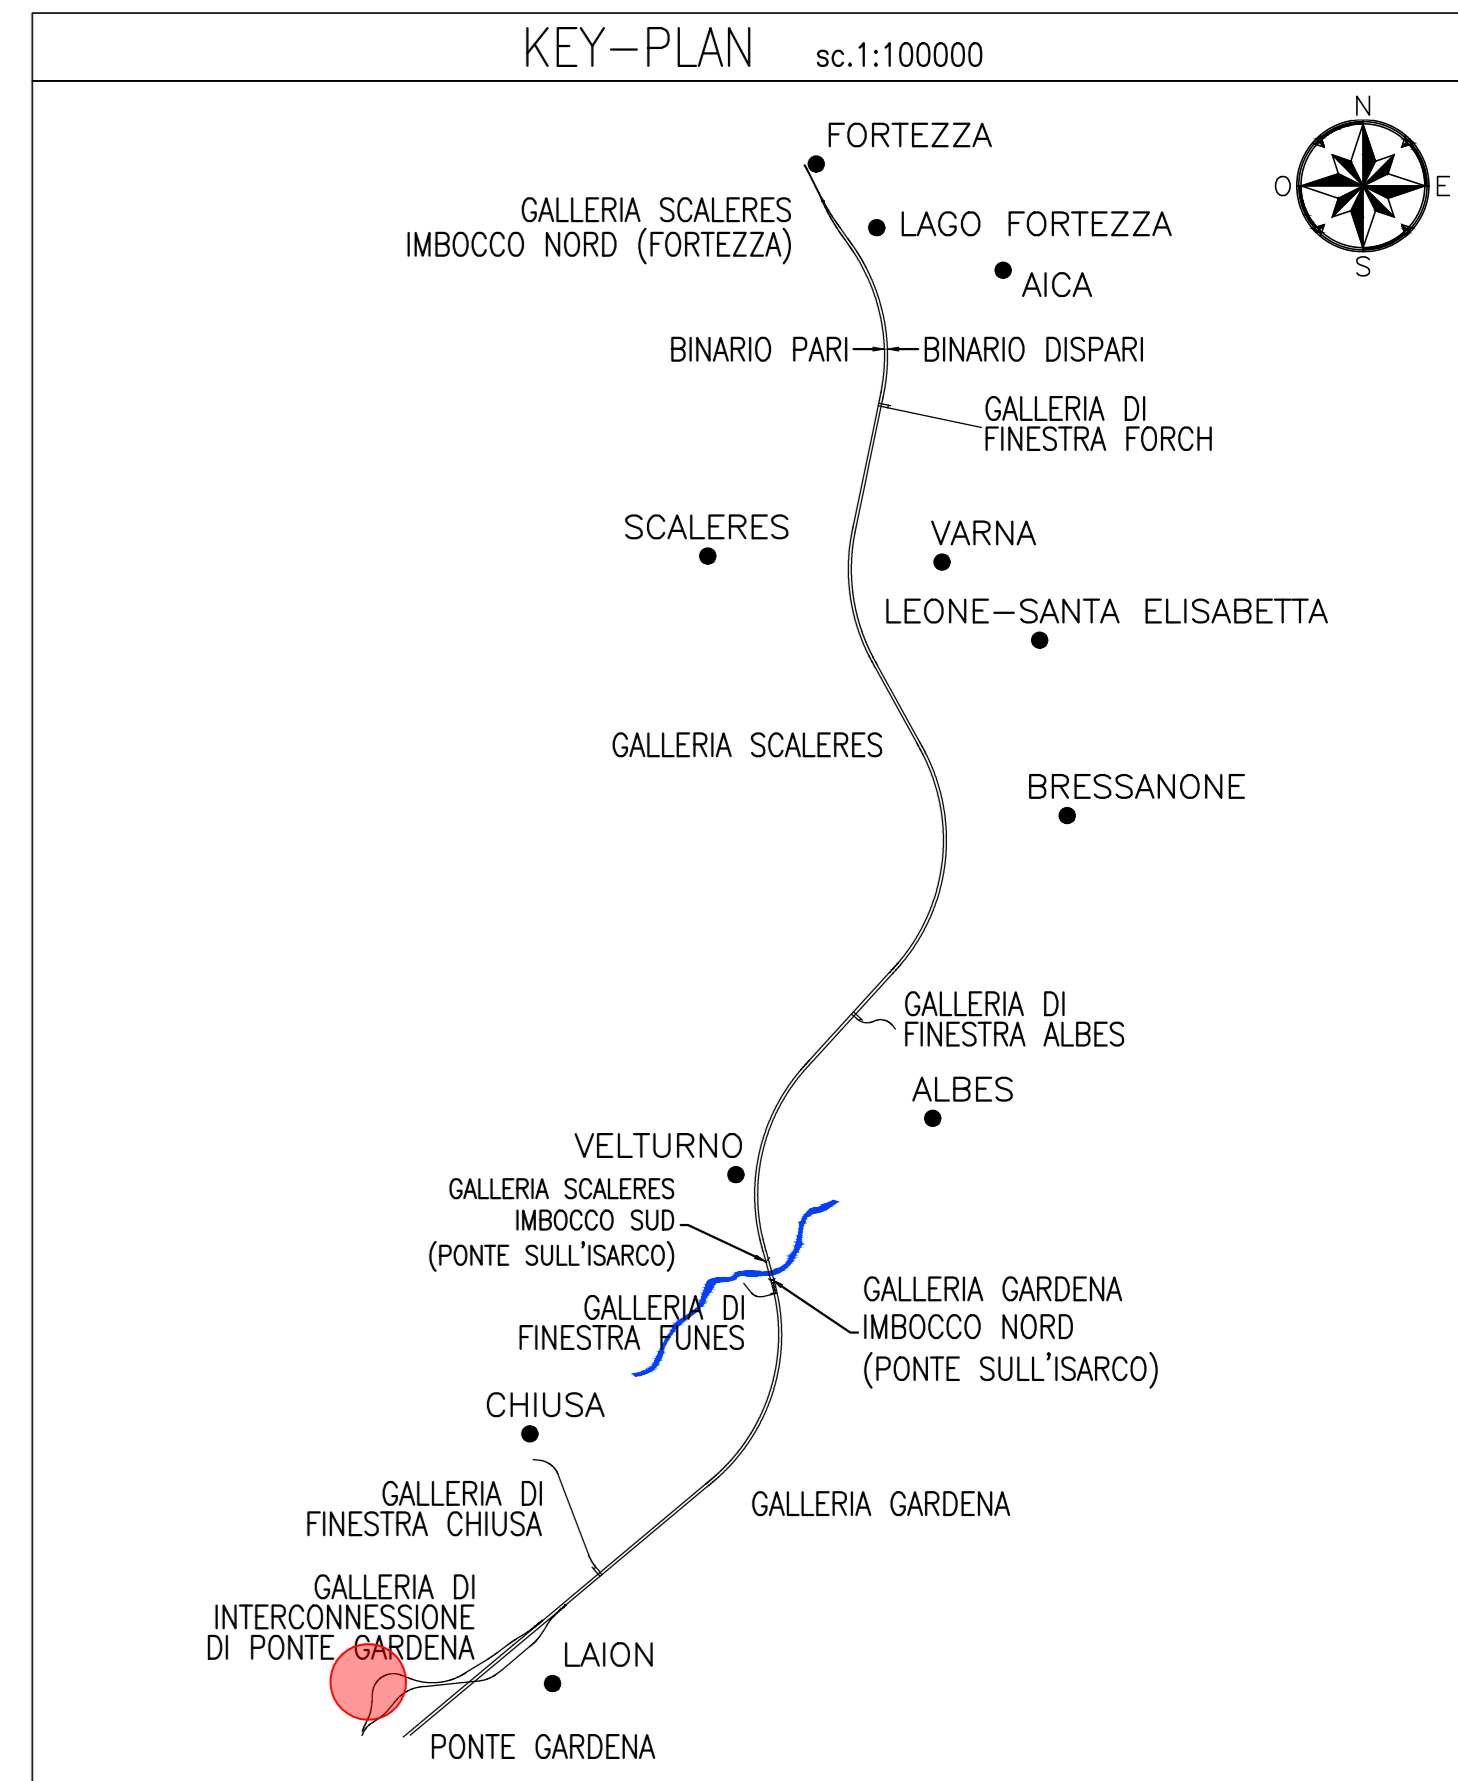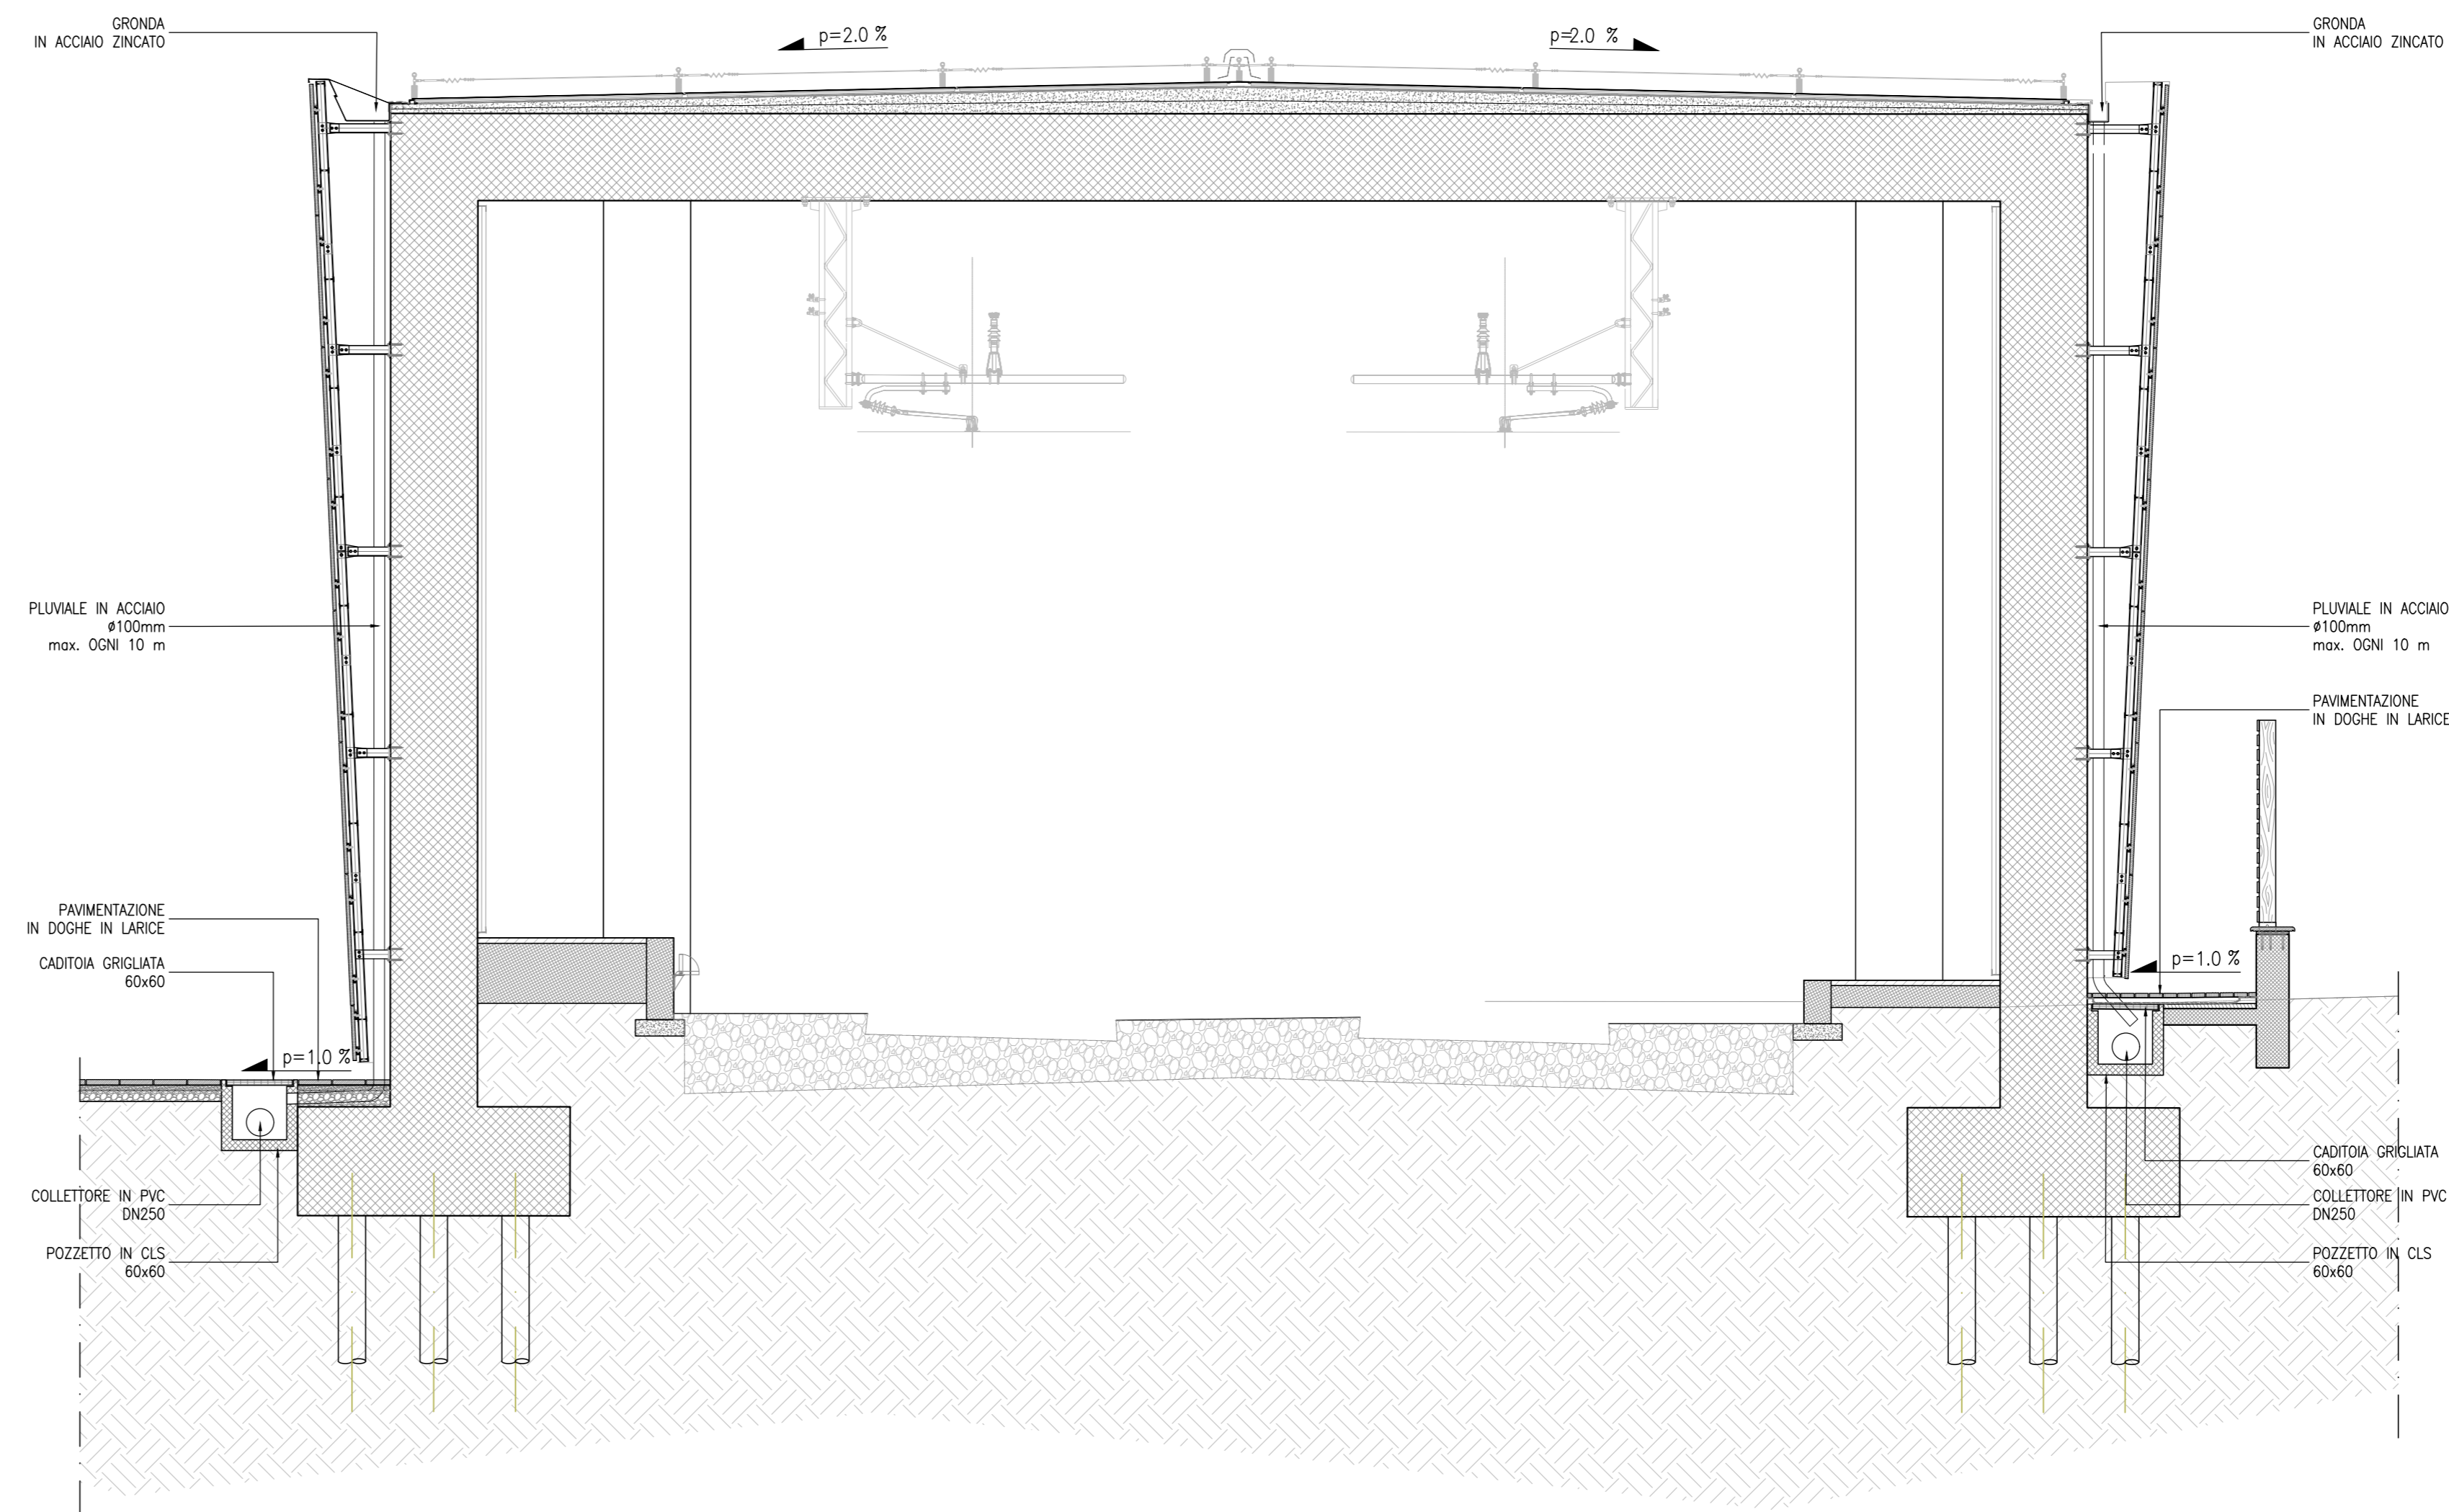

NOTE
SEZIONI TIPOLOGICHE RIFERITI ALL'AREA PARCHEGGIO
rif. ELABORATI:
IB0U1BEZZP2R100X001B
IB0U1BEZZP2R100X002B

COMMITTENTE: **RFI** RETE FERROVIARIA ITALIANA GRUPPO FERROVIE DELLO STATO ITALIANE

DIREZIONE LAVORI: **ITALFERR** GRUPPO FERROVIE DELLO STATO ITALIANE

APPALTATORE: **WORLD** **IMPRESIT** **CONSORZIO DOLOMITI**

PROGETTAZIONE: **SWS** **PINI** **GDP GEOMINI** **SISI**

MANDANTI: **GRUPPO FERROVIE DELLO STATO ITALIANE** **REGIONE DEL TRENTO SOUTHWEST** **REGIONE DEL TRENTO SOUTHWEST** **REGIONE DEL TRENTO SOUTHWEST**

IL DIRETTORE DELLA PROGETTAZIONE: **DR. PAOLO CUCINOTTO**

PROGETTO ESECUTIVO
PROGETTAZIONE ESECUTIVA ED ESECUZIONE DEI LAVORI DI REALIZZAZIONE DEL LOTTO 1 DEL QUADRUPPLICAMENTO DELLA LINEA FERROVIARIA FORTEZZA - VERONA TRATTA "FORTEZZA - PONTE GARDENA"

DISEGNO
11 - OPERE CIVILI
C2-INTERVENTI DI INSERIMENTO PAESAGGISTICO INFRASTRUTTURA A PONTE GARDENA
SITUAZIONI IDRAULICHE
Smaltimento acque meteoriche - Area parcheggi - tav. 3

APPALTATORE	SCALA
WORLD	1:50

COMMESSA	LOTTO	FASE	ENTE	TIPO DOC.	OPERAZIONE/SCALINATA	PROGR.	REV.
IB0U	1B	E	Z	PZ	R1100X	009	B

Rev.	Descrizione	Redatto	Data	Verificato	Data	Approvato	Data	Autore/Revizore
A	Emissione	S. Lupo	16/07/2022	D. Neri	16/07/2022	D. Neri	16/07/2022	DR. PAOLO CUCINOTTO
B	Emissione degli elaborati e approvazione	A. Gallo	20/03/2023	D. Neri	20/03/2023	D. Neri	20/03/2023	DR. PAOLO CUCINOTTO