

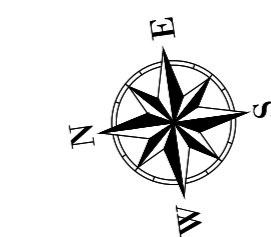



PLANIMETRIA BACINO DI INFILTRAZIONE
SCALA 1:50

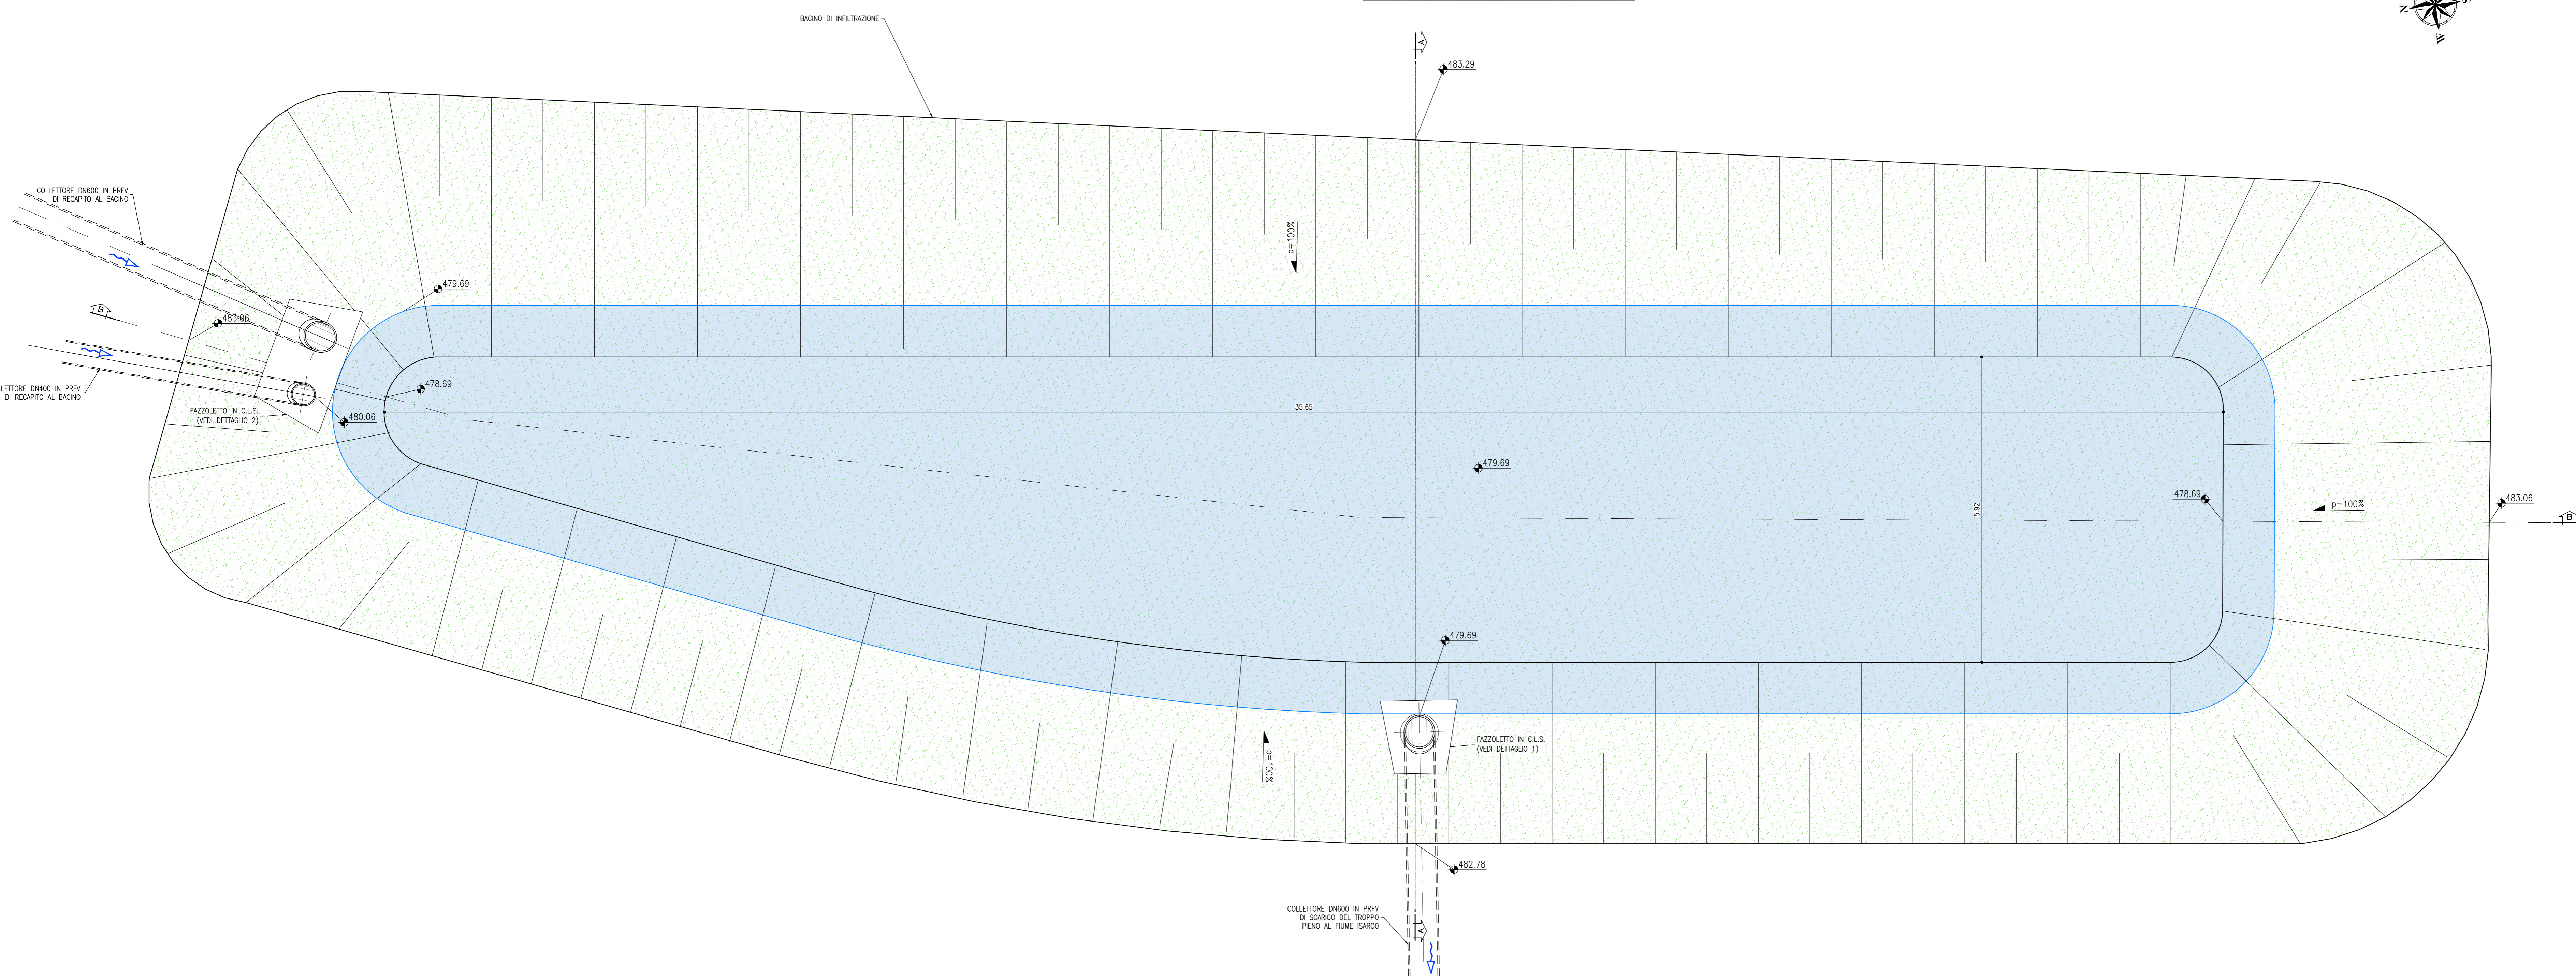


KEY PLAN
SCALA 1:100000

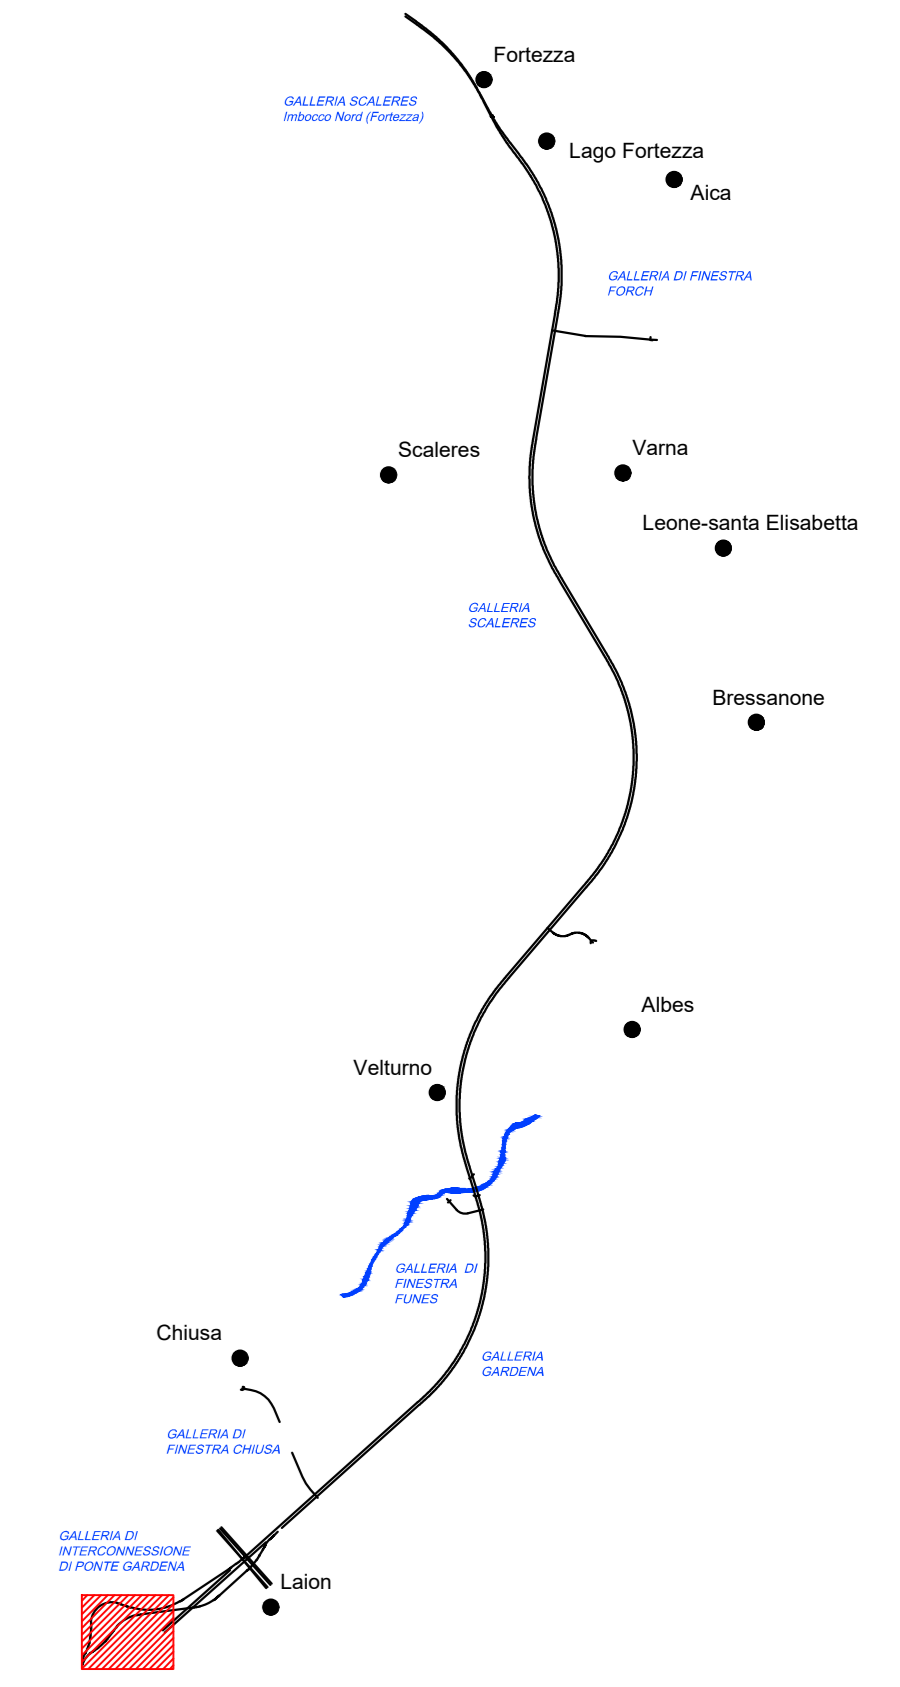

BACINO DI INFILTRAZIONE
SCALA 1:50
SEZIONE A - A

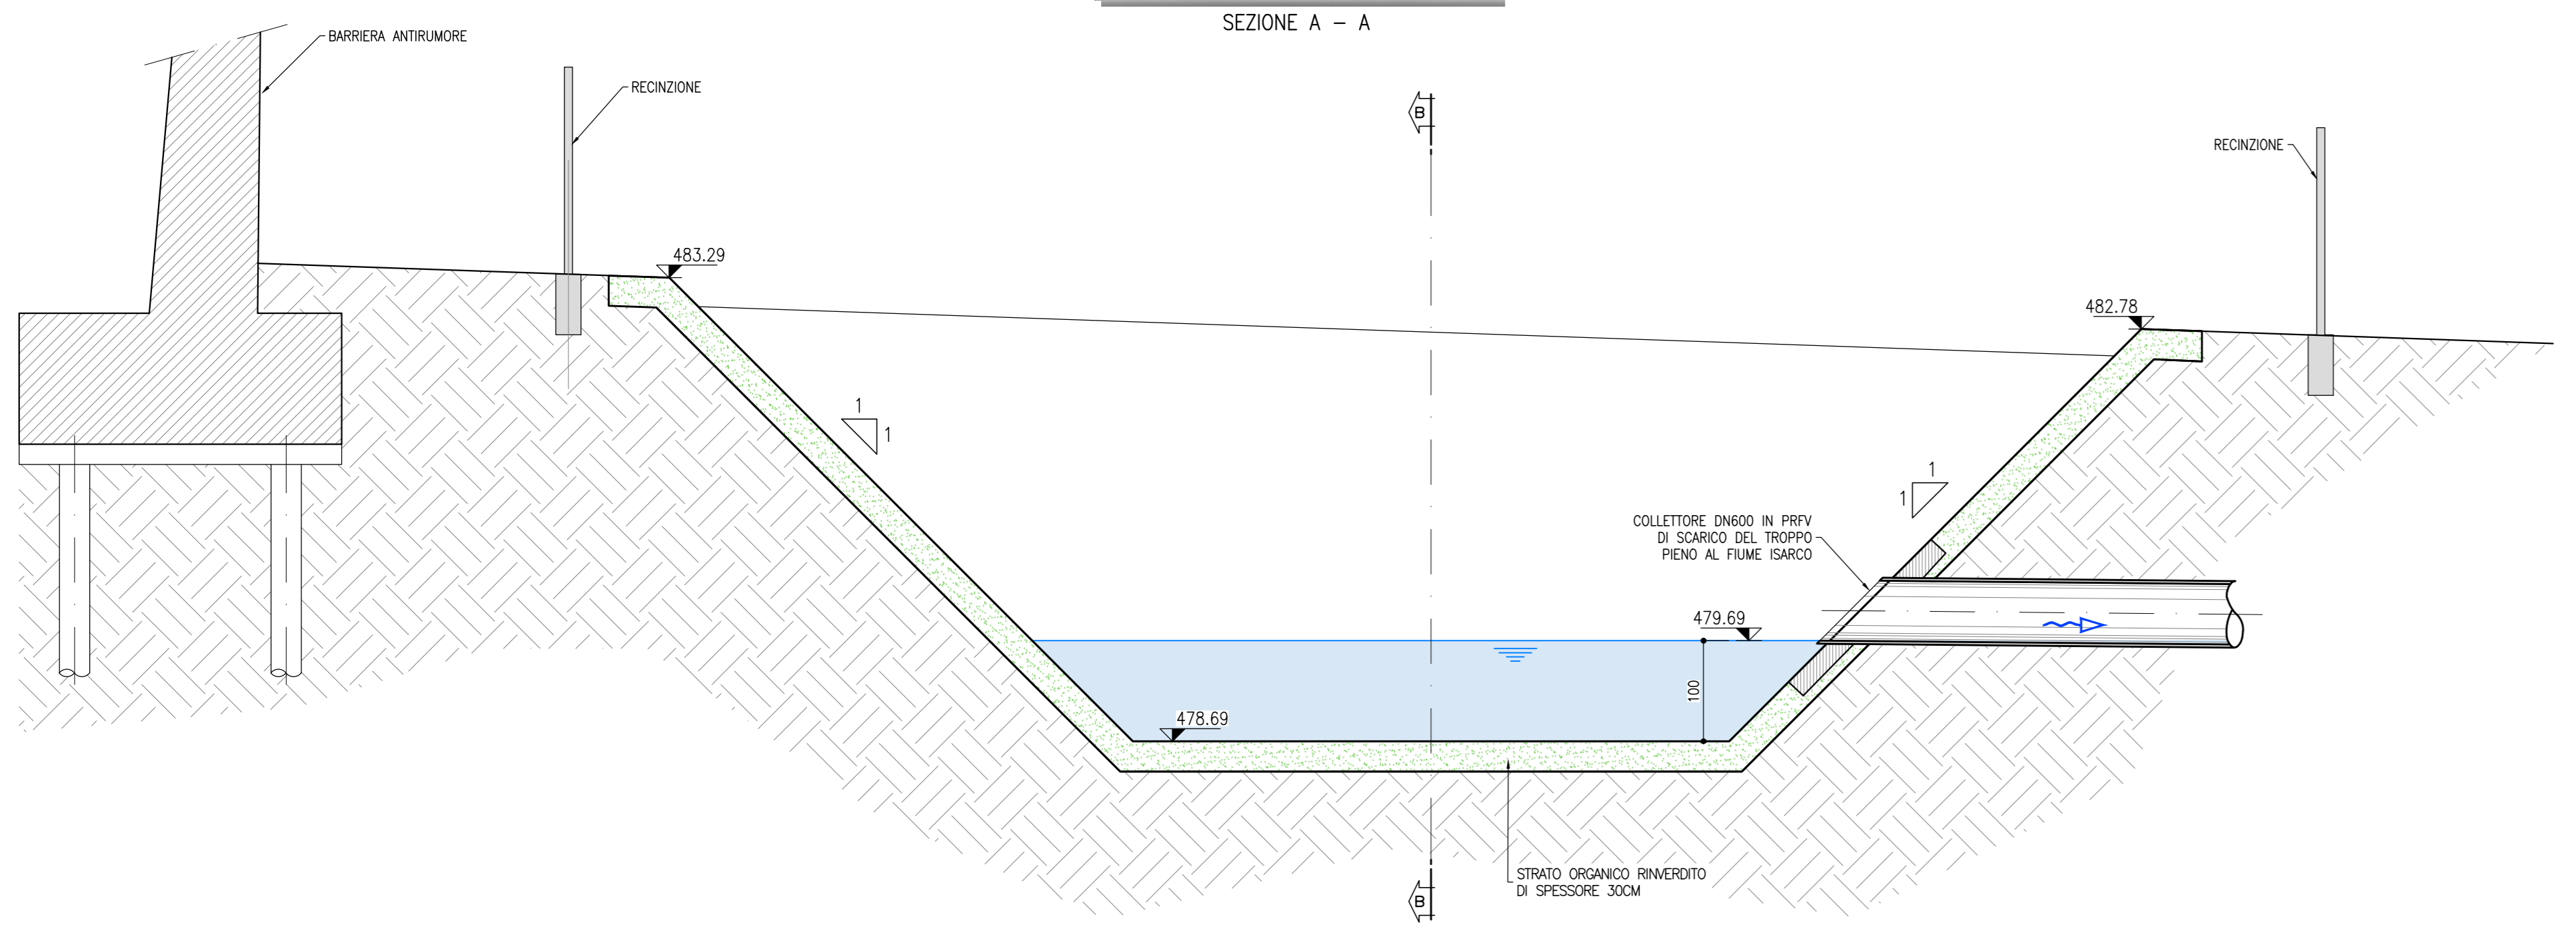

DETTAGLIO 1: COLLEGIMENTO COLLETTORE DI SCARICO / BACINO
SCALA 1:50

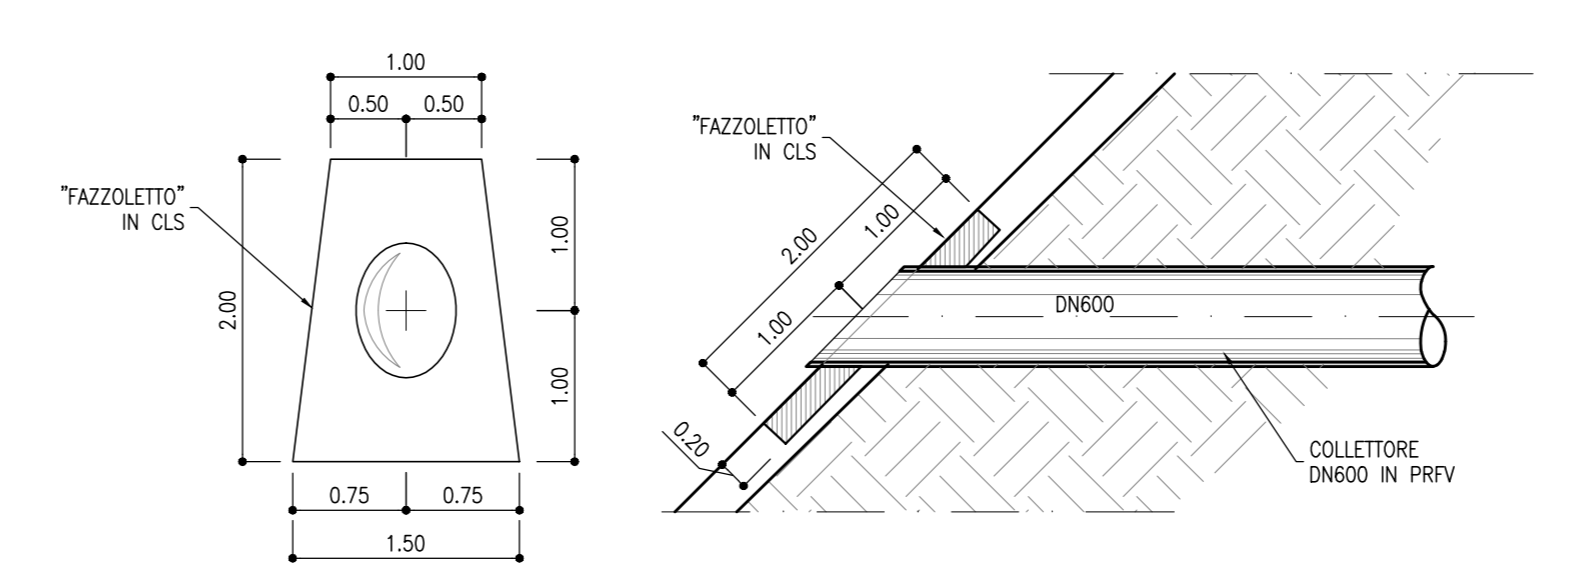

DETTAGLIO 2: COLLEGIMENTO COLLETTORI DI RECAPITO AL BACINO
SCALA 1:50

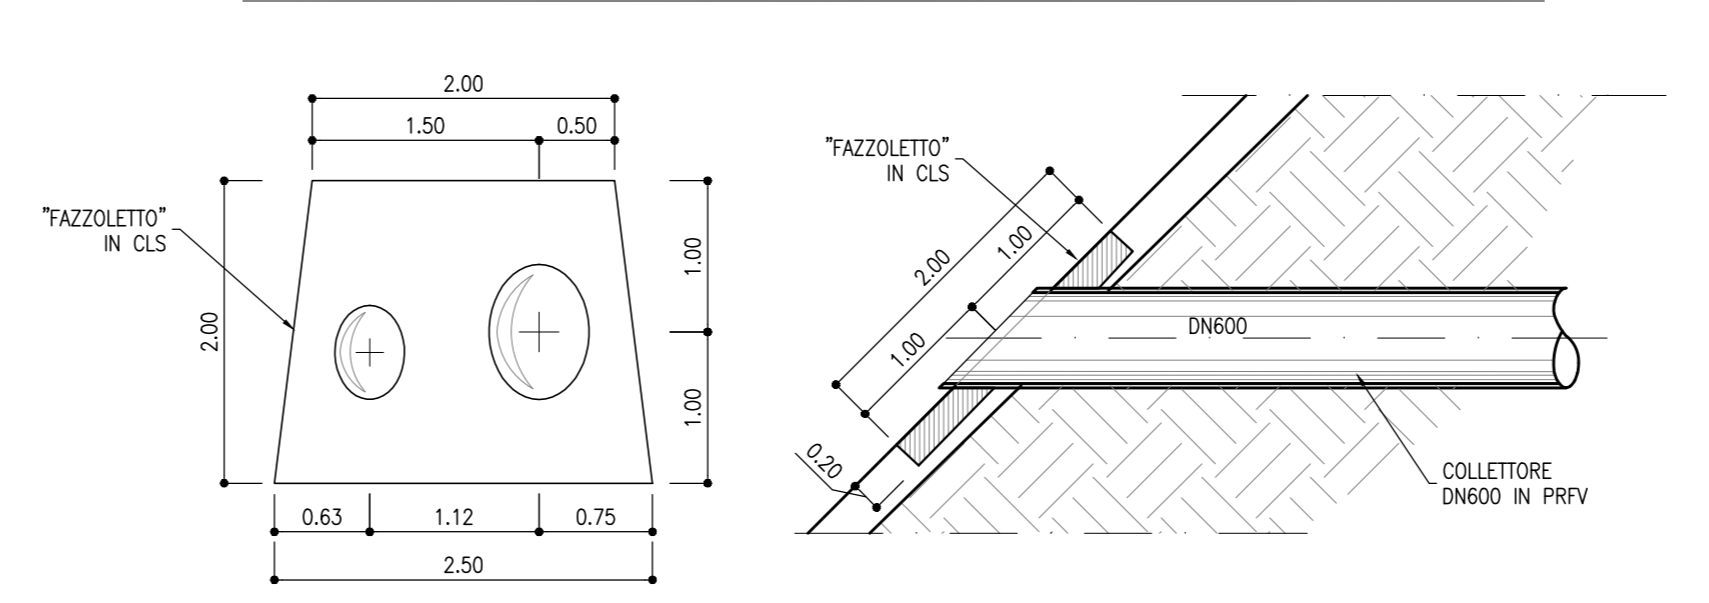


TABELLA DI TRACCIAMENTO

PUNTO	E [m]	N [m]	Q.art [m.s.l.m]
1	14396.952	21509.973	483.493
2	14391.188	21512.332	482.634
3	14388.579	21510.739	482.200
4	14384.475	21500.715	482.200
5	14381.544	21489.740	482.200
6	14379.540	21471.669	482.200
7	14383.436	21467.580	482.819
8	14388.285	21466.978	483.301
9	14392.280	21469.991	483.850
10	14398.182	21507.401	483.850
11	14390.882	21507.073	478.690
12	14387.733	21499.382	478.690
13	14385.042	21489.352	478.690
14	14383.315	21473.776	478.690
15	14386.142	21472.448	478.690
16	14389.197	21473.108	478.690
17	14392.905	21506.542	478.690
18	14392.112	21507.641	478.690


MATERIALI

- 1 - CALCESTRUZZO PER FAZZOLETTI
 - Classe C25/30
 - Dimensioni massime degli inerti < 25 mm
 - Rapporto A/C < 0.35
 - Classe di consistenza S4
 - Classe di esposizione XC2
 - Coprireno 40mm
- 2 - ACCIAIO PER BARRE IN C.A.
 - Tipo B450C
- 3 - ACCIAIO PER RETI ELETTROSDALDATE
 - Tipo B450C

INCIDENZA ARMATURE

- Fondazioni 100 kg/mc
- Pioli 100 kg/mc
- Spolte 100 kg/mc

BACINO DI INFILTRAZIONE
SCALA 1:50
SEZIONE B - B

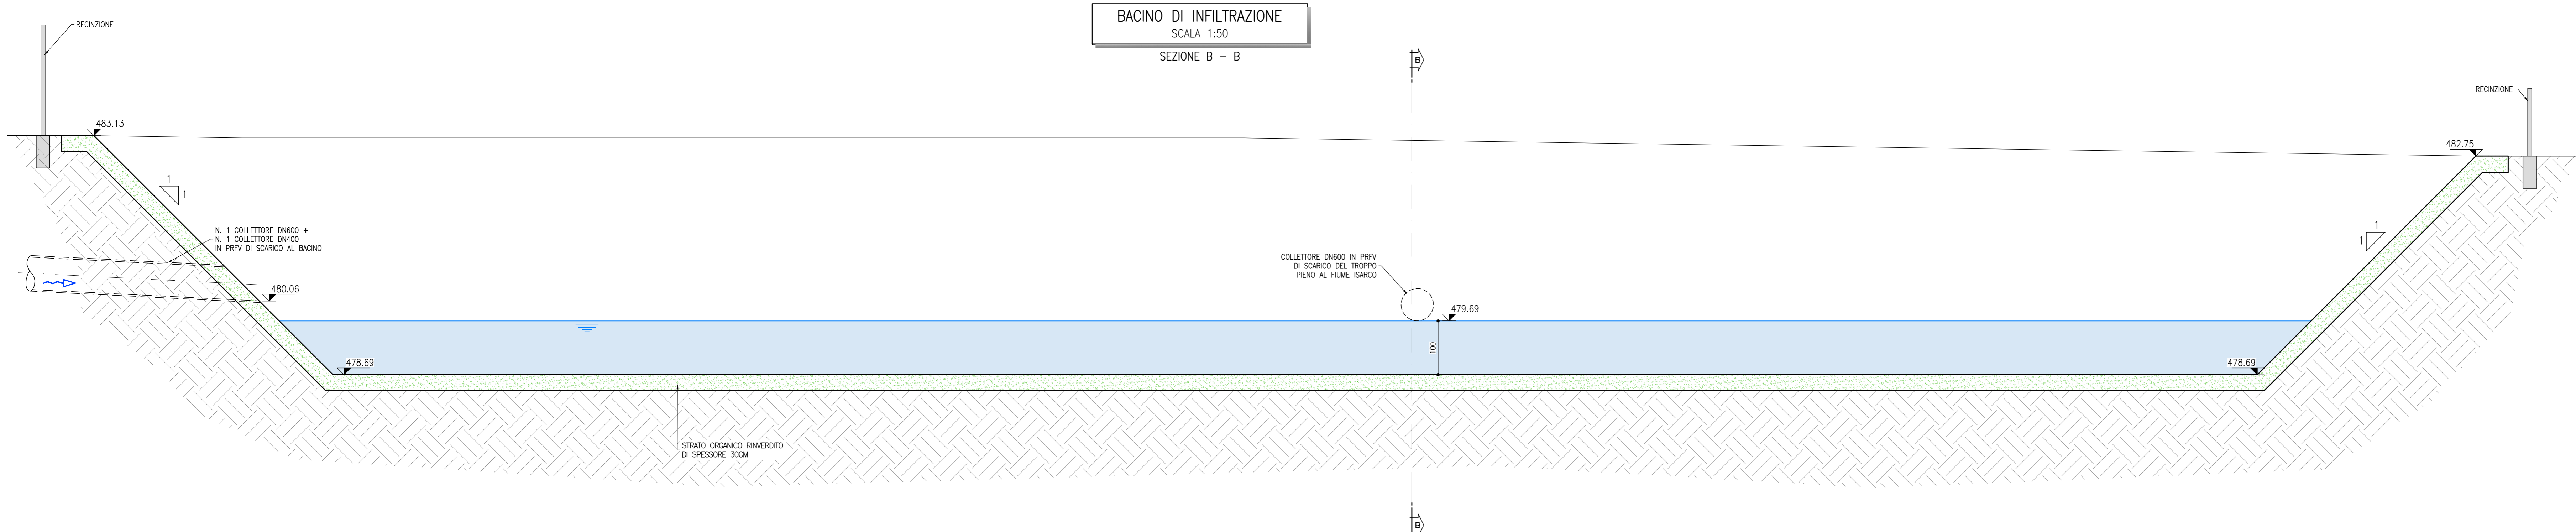

COMMITTEE: **RFI** GRUPPO FERROVIARIA ITALIANA

DIREZIONE LAVORI: **ITALFERR** GRUPPO FERROVIARIA ITALIANA

APPALTATORE: **CONSORZIO DOLOMITI**

PROGETTAZIONE: **SWS**

MANDANTIA: **PINI**, **GDP GEOMINI**, **SIST**, **DRINGO**

IL DIRETTORE DELLA PROGETTAZIONE: **DRINGO**

PROGETTO ESECUTIVO

PROGETTAZIONE ESECUTIVA ED ESECUZIONE DEI LAVORI DI REALIZZAZIONE DEL LOTTO 1 DEL QUADRUPPLICAMENTO DELLA LINEA FERROVIARIA FORTEZZA - VERONA TRATTA "FORTEZZA - PONTE GARDENA"

DISEGNO: **11 - OPERE CIVILI**

C2 - INTERVENTI DI INSERIMENTO PAESAGGISTICO INFRASTRUTTURA A PONTE GARDENA SISTEMAZIONI IDRAULICHE Smaltimento acque meteoriche - Area SSE - tav.3

APPELLATORE: **DRINGO**

SCALA: 1:100

COMMESSA LOTTO FASE ENTE TIPO DOC. OPERA/DISCIPLINA Progr. REV.

Rev.	Descrizione	Redatto	Verificato	Approvato	Data	Autore/Verificatore/Approvatore	Data
A	Emissione a seguito di individuazione	A. Fazio	D. Neri	D. Neri	17/01/2022	DRINGO	18/01/2022
B	Revisione a seguito di individuazione	A. Fazio	D. Neri	D. Neri	16/01/2022	DRINGO	18/01/2022
C	Revisione a seguito di individuazione	A. Fazio	D. Neri	D. Neri	24/01/2022	DRINGO	18/01/2022

File: IBOU1BEZZPZRI100X011C.dwg n. Elab.