



Piazzale Scala 1:200

SIMB.	LEGENDA CANALIZZAZIONI
B	Pozzetto prefabb. in cls dim. int. 40x40x40cm chiuso carrabile in lamiera
C	Pozzetto prefabb. in cls dim. int. 50x50x50cm chiuso carrabile in lamiera
D	Pozzetto prefabb. in cls dim. int. 60x60x60cm chiuso carrabile in lamiera
E	Pozzetto in cls dim. int. 100x100x100cm chiuso carrabile in lamiera
F	Pozzetto in cls dim. int. 100x150x100cm chiuso carrabile in lamiera
	Cavidotto interrato in PVC rigido serie pesante

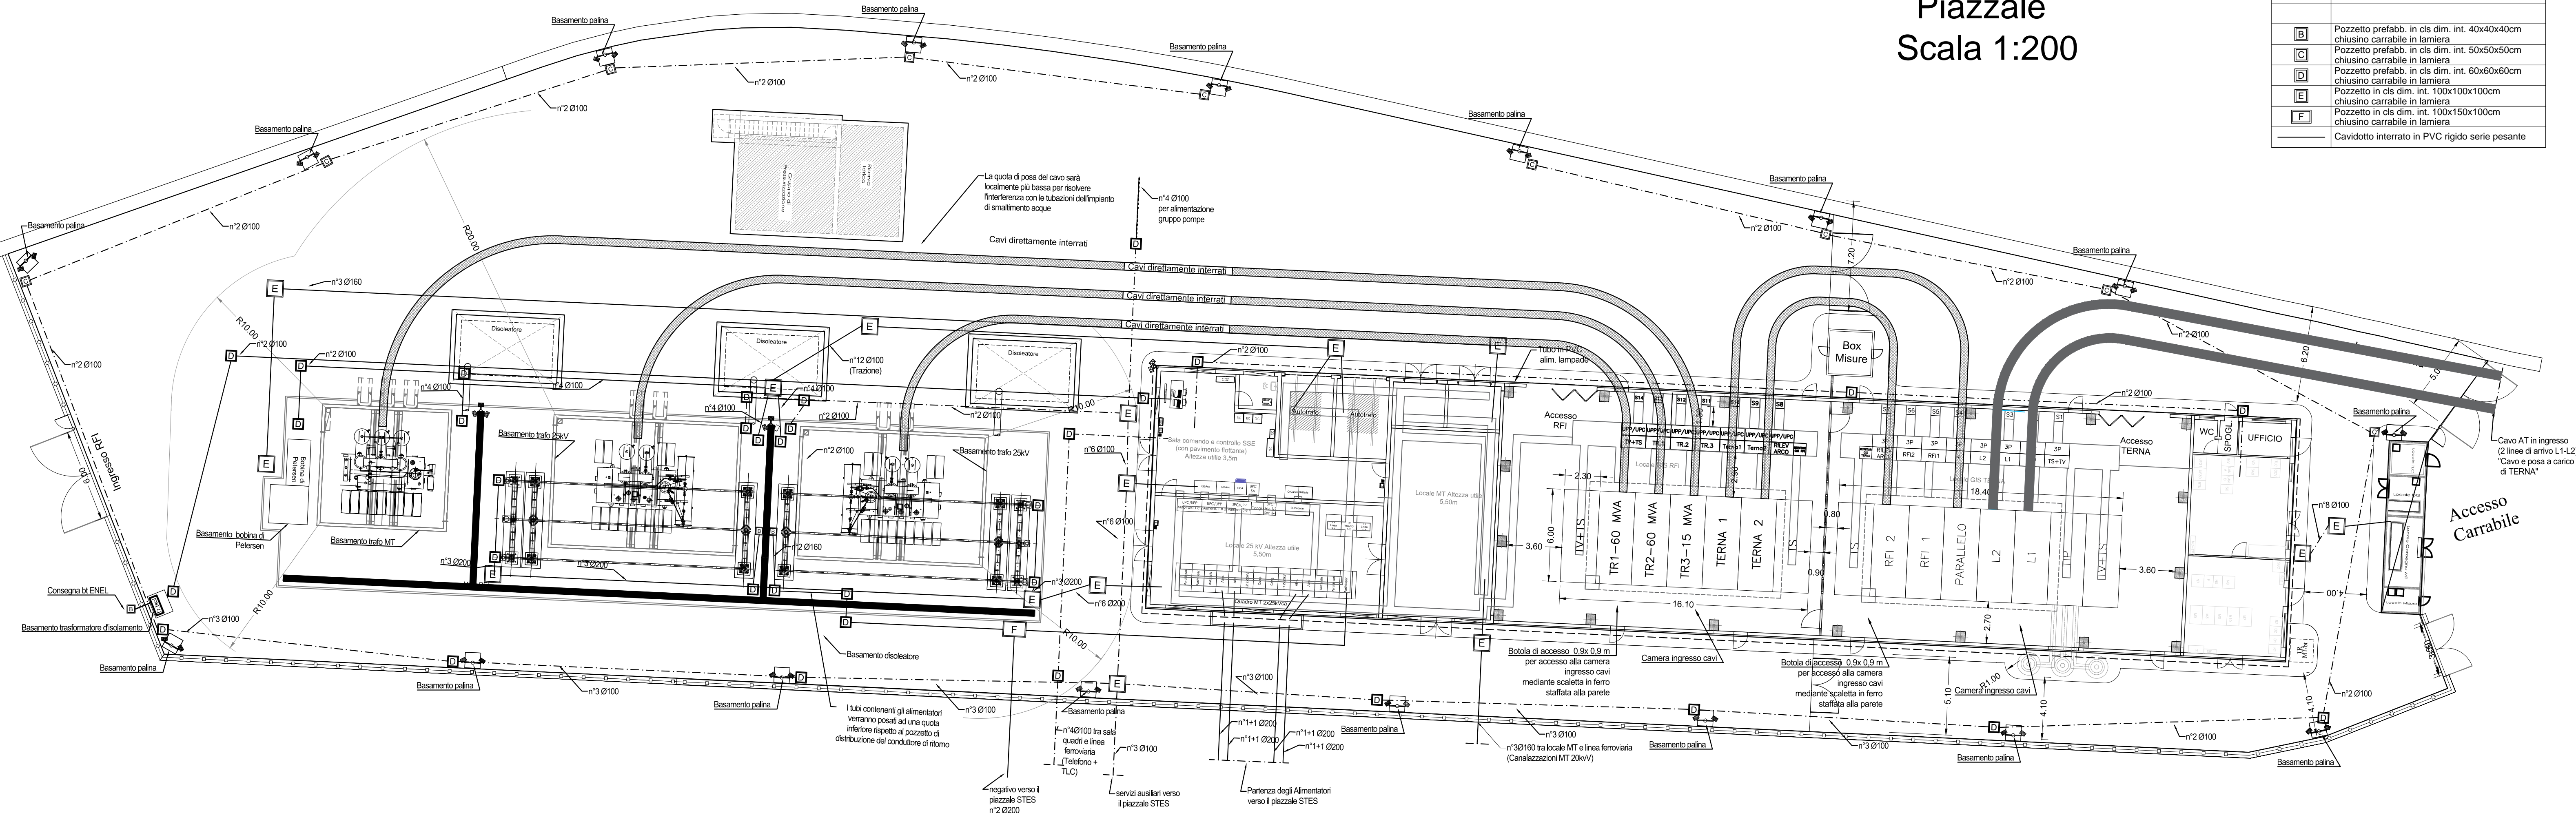

TIPO "A"
Cavo A.T. Posa interrata nella configurazione in piano
Scala 1:20

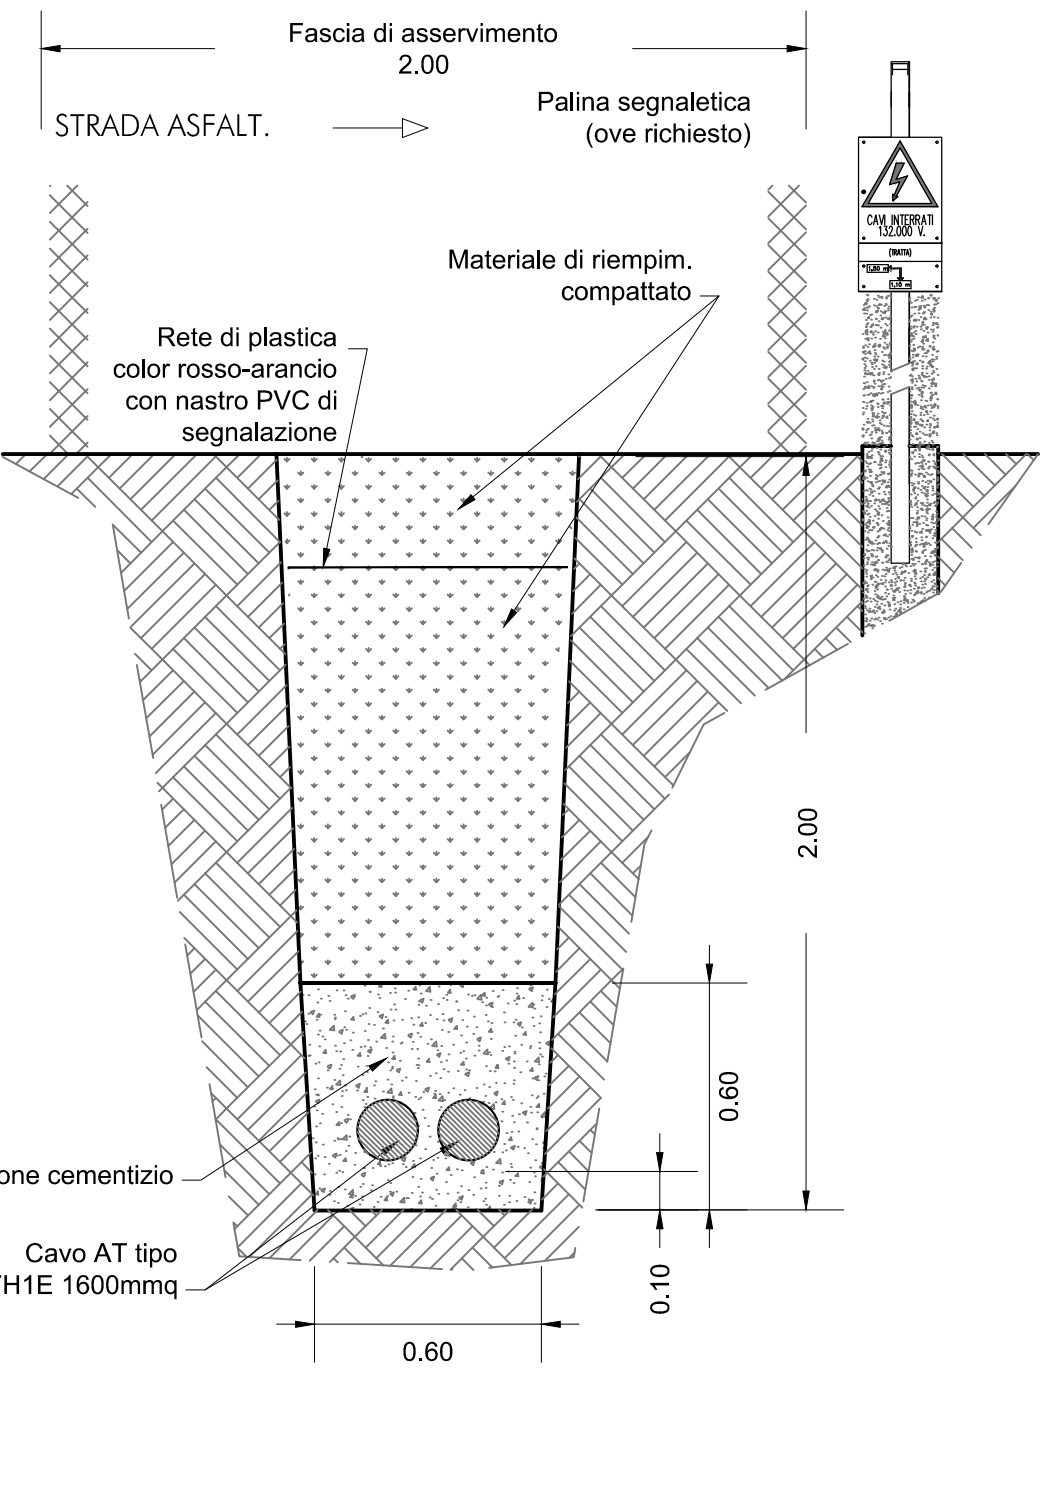

COMMITTENTE:

RFI
 RETE FERROVIARIA ITALIANA
 GRUPPO FERROVIE DELLO STATO ITALIANE

DIREZIONE LAVORI:

ITALFERR
 GRUPPO FERROVIE DELLO STATO ITALIANE

APPALTATORE:

webuild **Imprenia**
 CONSORZIODOLOMITI

PROGETTAZIONE:
 MANDANTIA:
SWS
 MANDANTI:

PINI ITALIA **GDP GEOMIN** **SIFEL** **SIST**

IL DIRETTORE DELLA PROGETTAZIONE:
 Ing. Paolo Cugini
 ORDINE DEGLI INGEGNERI DELLA PROV. DI TRENTO
 Responsabilit  di progettazione fra le varie specialit  specifiche
 Dott. Ing. PAOLO CUGINI
 ISCRIZIONE ALBO N  2216

PROGETTO ESECUTIVO
PROGETTAZIONE ESECUTIVA ED ESECUZIONE DEI LAVORI DI REALIZZAZIONE DEL LOTTO 1 DEL QUADRUPPLICAMENTO DELLA LINEA FERROVIARIA FORTEZZA - VERONA TRATTA "FORTEZZA - PONTE GARDENA"

DISEGNO
13 - IMPIANTI SSE / PPD / CAB TE
SSE DI PONTEGARDENA
 Piazzale
 Planimetria basamenti apparecchiature e cunicoli

APPALTATORE IL DIRETTORE TECNICO Ing. Paolo Cugini	SCALA: 1:200
--	-----------------

COMMESSA	LOTTO	FASE	ENTE	TIPO DOC.	OPERA/DISCIPLINA	PROGR.	REV.
IB0U	1B	E	ZZ	PZ	SE0400	001	B

Rev.	Descrizione	Redatto	Data	Verificato	Data	Approvato	Data	Autorizzato	Data
A	Emissione	G. Ramarro	09/12/2021	D. Garrone	31/12/2021	D. Buttafoco (Dolomiti)	19/01/2022	IL PROGETTISTA Ing. M. Cacre	
B	Variante	G. Ramarro	05/12/2022	D. Garrone	06/12/2022	D. Buttafoco (Dolomiti)	07/12/2022		15/12/2022