




- Esecuzione della finestra di Forch

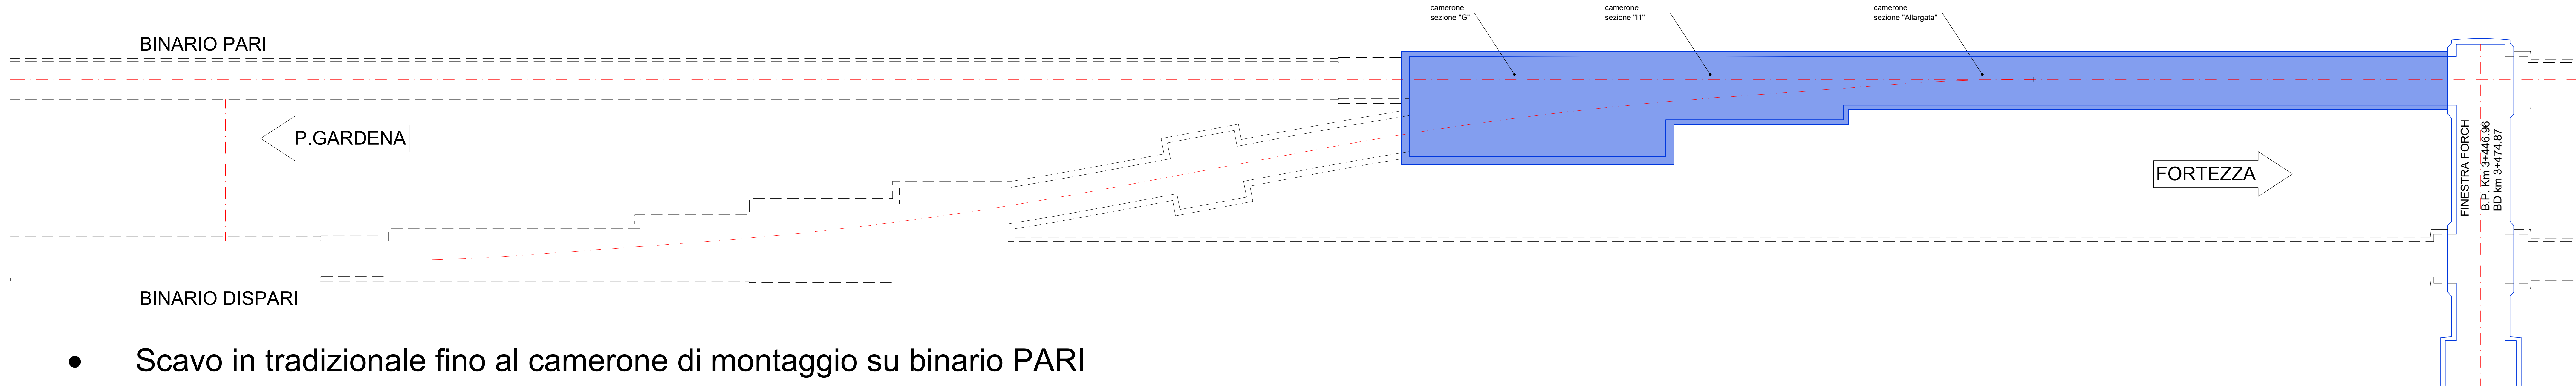

- Scavo in tradizionale fino al camerone di montaggio su binario PARI

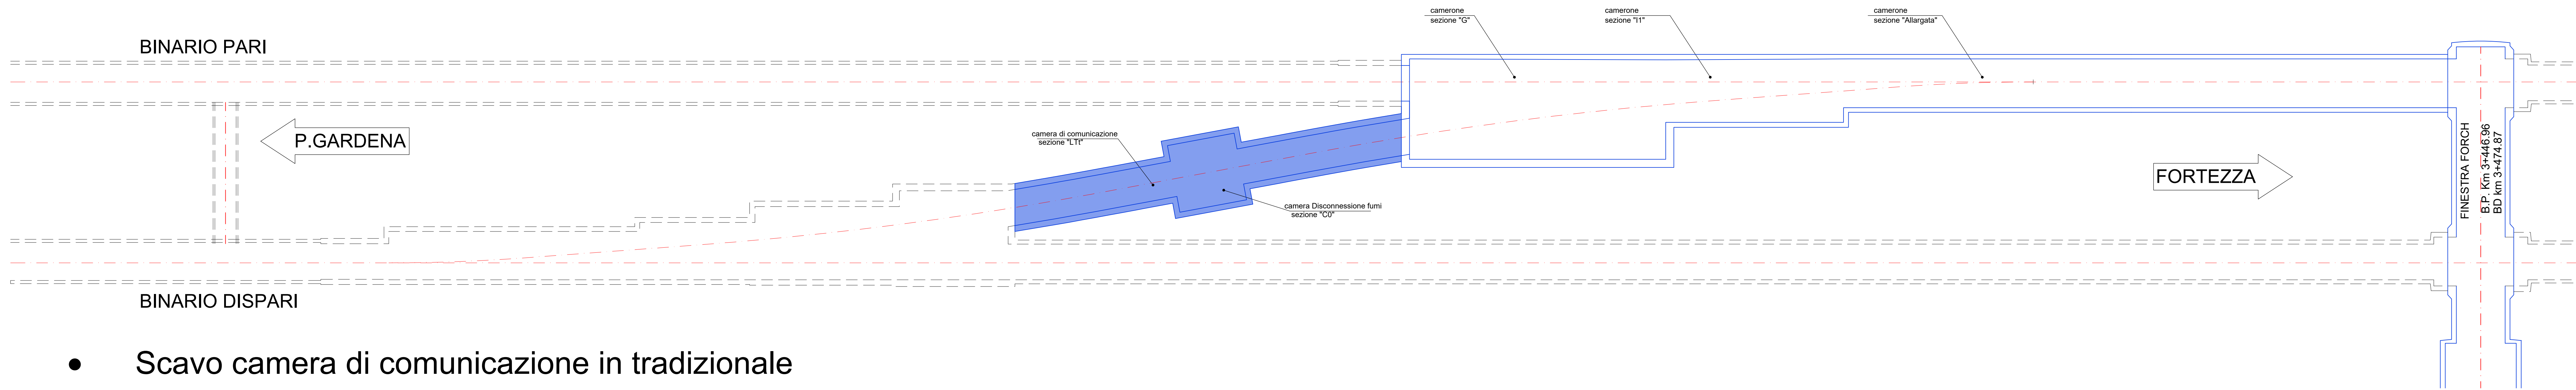

- Scavo camera di comunicazione in tradizionale

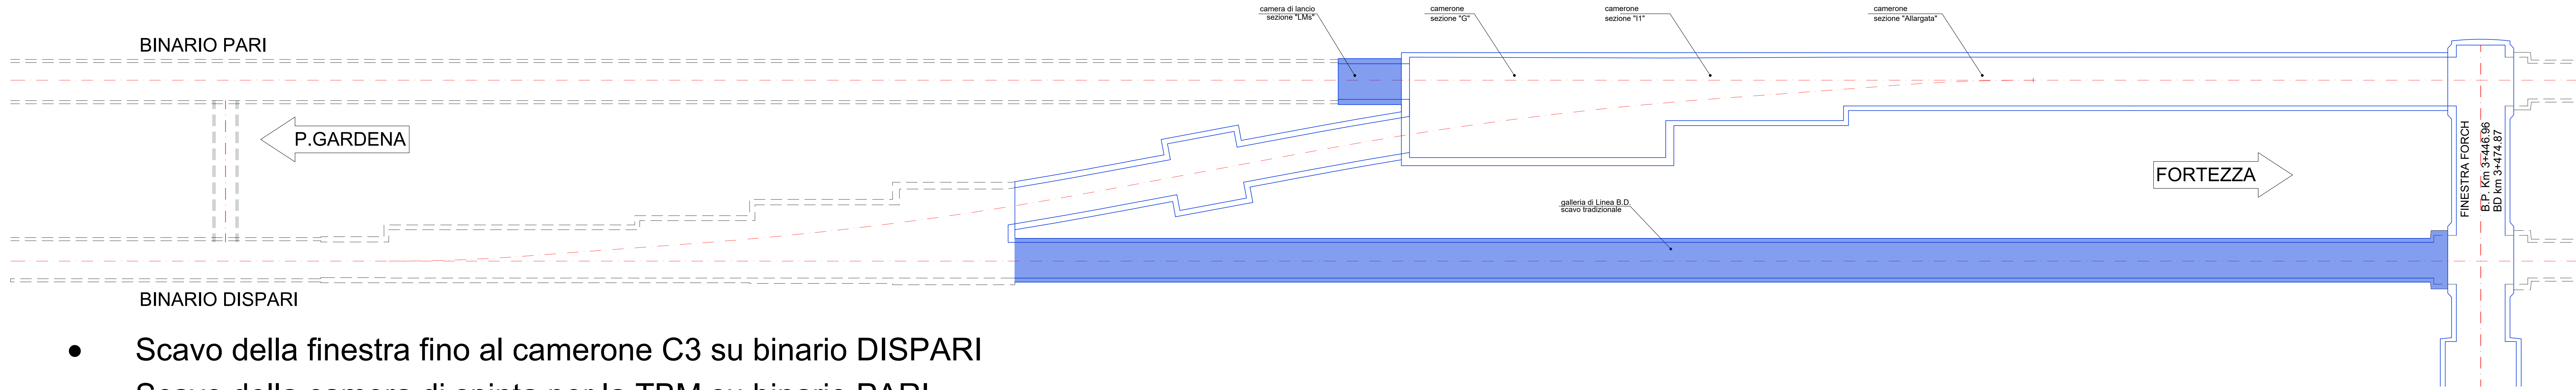

- Scavo della finestra fino al camerone C3 su binario DISPARI
- Scavo della camera di spinta per la TBM su binario PARI

Scavo in tradizionale
 Scavo meccanizzato (TBM)
 Traslazione manuale della TBM

COMMITTENTE: RFI RETE FERROVIARIA ITALIANA GRUPPO FERROVIE DELLO STATO ITALIANE
DIREZIONE LAVORI: ITALFERR GRUPPO FERROVIE DELLO STATO ITALIANE
APPALTATORE: webuild, Implemia
PROGETTAZIONE: SWS, PINI, GDP GEOMIN, SISR
MANDATI: SWS, PINI, GDP GEOMIN, SISR
IL DIRETTORE DELLA PROGETTAZIONE: [Logo]
PROGETTO ESECUTIVO
 PROGETTAZIONE ESECUTIVA ED ESECUZIONE DEI LAVORI DI REALIZZAZIONE DEL LOTTO 1 DEL QUADRIPLICAMENTO DELLA LINEA FERROVIARIA FORTEZZA - VERONA TRATTA "FORTEZZA - PONTE GARDENA"
DISEGNO
 08 - GALLERIE
 D - GALLERIA SCALERES
 Camerone di comunicazione - Fasi Esecutive 1/3
SCALA: 1:500
IBOU1BEZZW8GN010001B

Rev.	Descrizione	Redatto	Data	Verificato	Data	Approvato	Data	Autore/Rev.
A	Emissione	M. Inglesi	20/11/22	A. Valente	21/11/22	D. Bortolotto	28/11/22	
B	Emissione per sub-attività	L. Grillo	16/01/2023	A. Valente	16/01/2023	D. Bortolotto	28/01/2023	