


- Scavo in tradizionale
- Scavo meccanizzato (TBM)
- Traslazione manuale della TBM

- Passaggio della TBM su binario PARI da nord verso sud

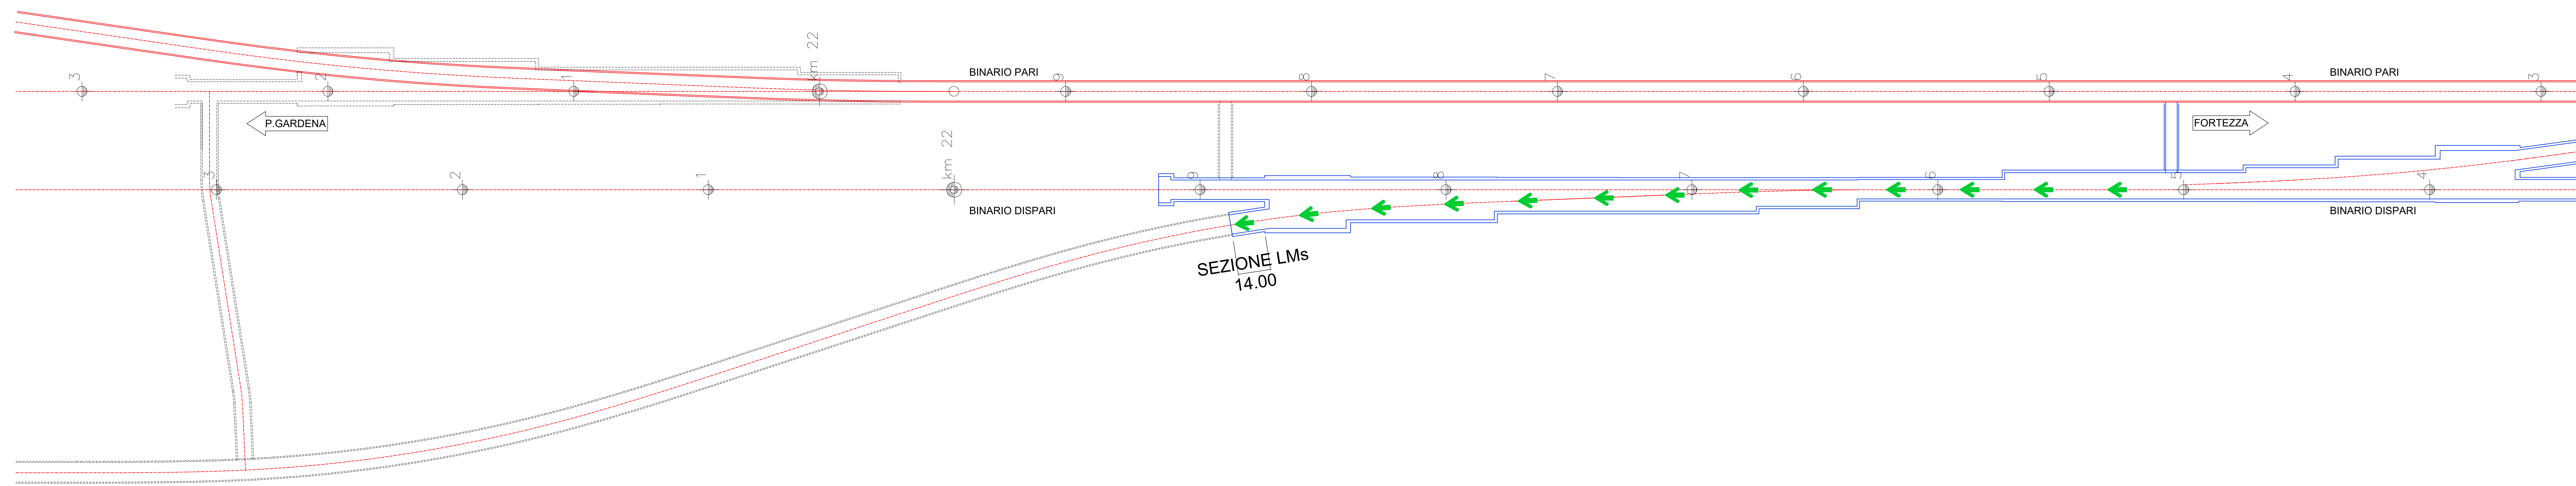

- Spostamento della TBM fino alla sezione LMs su binario dispari

COMMITTENTE: **RFI**
RETE FERROVIARIA ITALIANA
GRUPPO FERROVIE DELLO STATO ITALIANE

DIREZIONE LAVORI: **ITALFERR**
GRUPPO FERROVIE DELLO STATO ITALIANE

APPALTATORE: **SWS**

PROGETTAZIONE: **PINI** **GDP** **SIST**

MANDATARIA: **SWS**

MANDANTI: **PINI** **GDP** **SIST**

IL DIRETTORE DELLA PROGETTAZIONE:

PROGETTO ESECUTIVO

PROGETTAZIONE ESECUTIVA ED ESECUZIONE DEI LAVORI DI REALIZZAZIONE DEL LOTTO 1 DEL QUADRUPPLICAMENTO DELLA LINEA FERROVIARIA FORTEZZA - VERONA TRATTA "FORTEZZA - PONTE GARDENA"

DISEGNO
08 - GALLERIE
E - GALLERIA GARDENA
Cameroni di interconnessione - Fasi Esecutive 1/2

SCALA: 1:500

Rev.	Descrizione	Redatto	Data	Verificato	Data	Approvato	Data	Autorizzato Data
A	Emissione	M. Pini	20/01/22	A. Vianello	22/01/22	D. Biondi	28/01/22	IL PROGETTISTA A RFI
B	Emissione per istruttoria coordinata	L. Gualdi	18/03/22	A. Vianello	18/03/22	D. Biondi	28/03/22	

Fig.: IBOU1BEZZW8GN200001B.dwg