


- Scavo in tradizionale
- Scavo meccanizzato (TBM)
- Traslazione manuale della TBM

- Ripartenza della TBM su binario dispari in direzione sud

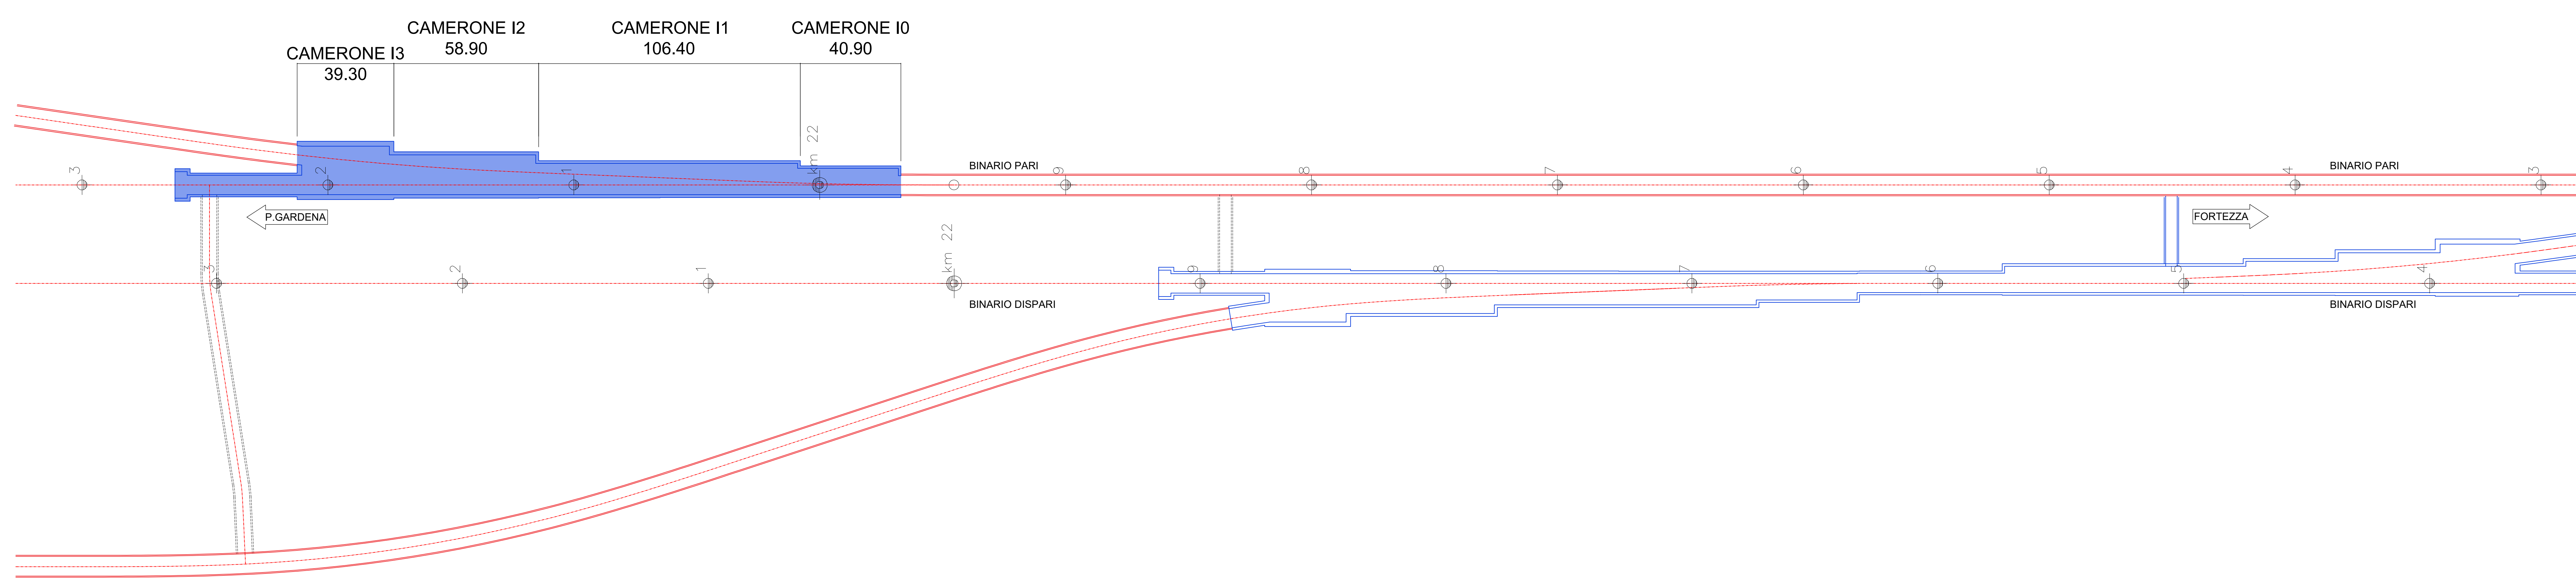

- Allargo camerone su binario Pari

COMMITTENTE: **RFI**
RETE FERROVIARIA ITALIANA
GRUPPO FERROVIE DELLO STATO ITALIANE

DIREZIONE LAVORI: **ITALFERR**
GRUPPO FERROVIE DELLO STATO ITALIANE

APPALTATORE: **webuild implenti**
CONSORZIODOLIMITI

PROGETTAZIONE: **SWS**

MANDATARIA: **PINI GDP LRF SIST**

IL DIRETTORE DELLA PROGETTAZIONE:

PROGETTO ESECUTIVO

PROGETTAZIONE ESECUTIVA ED ESECUZIONE DEI LAVORI DI REALIZZAZIONE DEL LOTTO 1 DEL QUADRUPPLICAMENTO DELLA LINEA FERROVIARIA FORTEZZA - VERONA TRATTA "FORTEZZA - PONTE GARDENA"

DISEGNO
08 - GALLERIE
E - GALLERIA GARDENA
Camerone di interconnessione - Fasi Esecutive 2/2

APPROVATORE:

SCALA: 1:500

COMMESSA	LOTTO	FASE	ENTE	TIPO DOC.	OPERADISCIPLINA	PROGR.	REV.											
1	B	0	U	1	B	E	Z	Z	W	8	G	N	0	2	0	0	2	B

Rev.	Descrizione	Redatto	Data	Verificato	Data	Approvato	Data	Autorizzato	Data
A	Emissione	M. Gamba	20/01/22	A. Vianello	22/01/22	D. Bortolotto	28/01/22	IL PROGETTISTA	
B	Emissione per istruttoria	L. Gamba	18/03/22	A. Vianello	18/03/22	D. Bortolotto	28/03/22	IL PROGETTISTA	

Fig.: IBOU1BEZZW8GN200002B.dwg