



RAMO 1 - SEZ. 1 - PROGRESSIVA 0+000.00

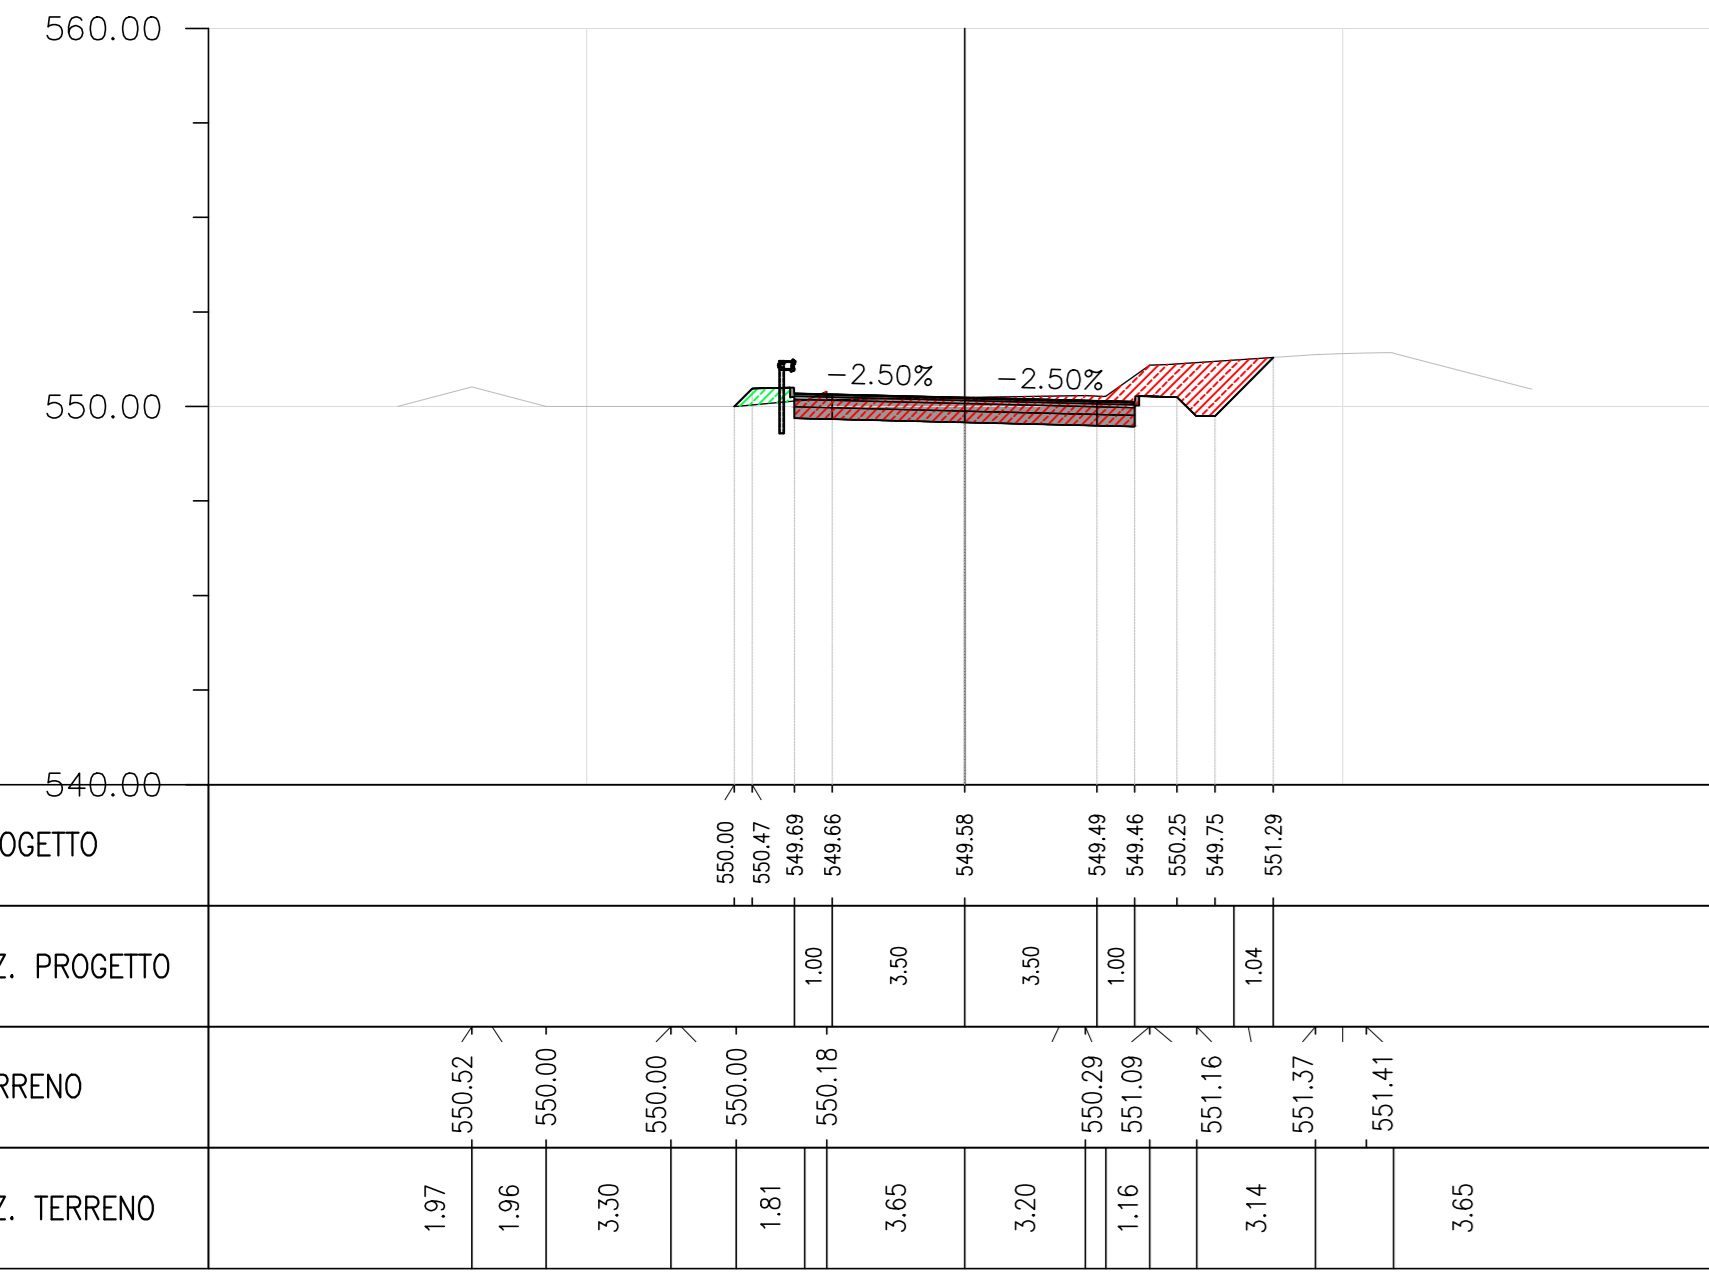

Materiali alla progressiva 0+000.00			
Materiale	Area	Volume	Volume Cumulato
Sterro	9.48	0.00	0.00
Riparto	0.52	0.00	0.00
Usura	0.27	0.00	0.00
Binder	0.45	0.00	0.00
Base	0.72	0.00	0.00
Fondazione in MC	1.80	0.00	0.00
Fondazione in MS	2.70	0.00	0.00


RAMO 1 - SEZ. 5 - PROGRESSIVA 0+040.00

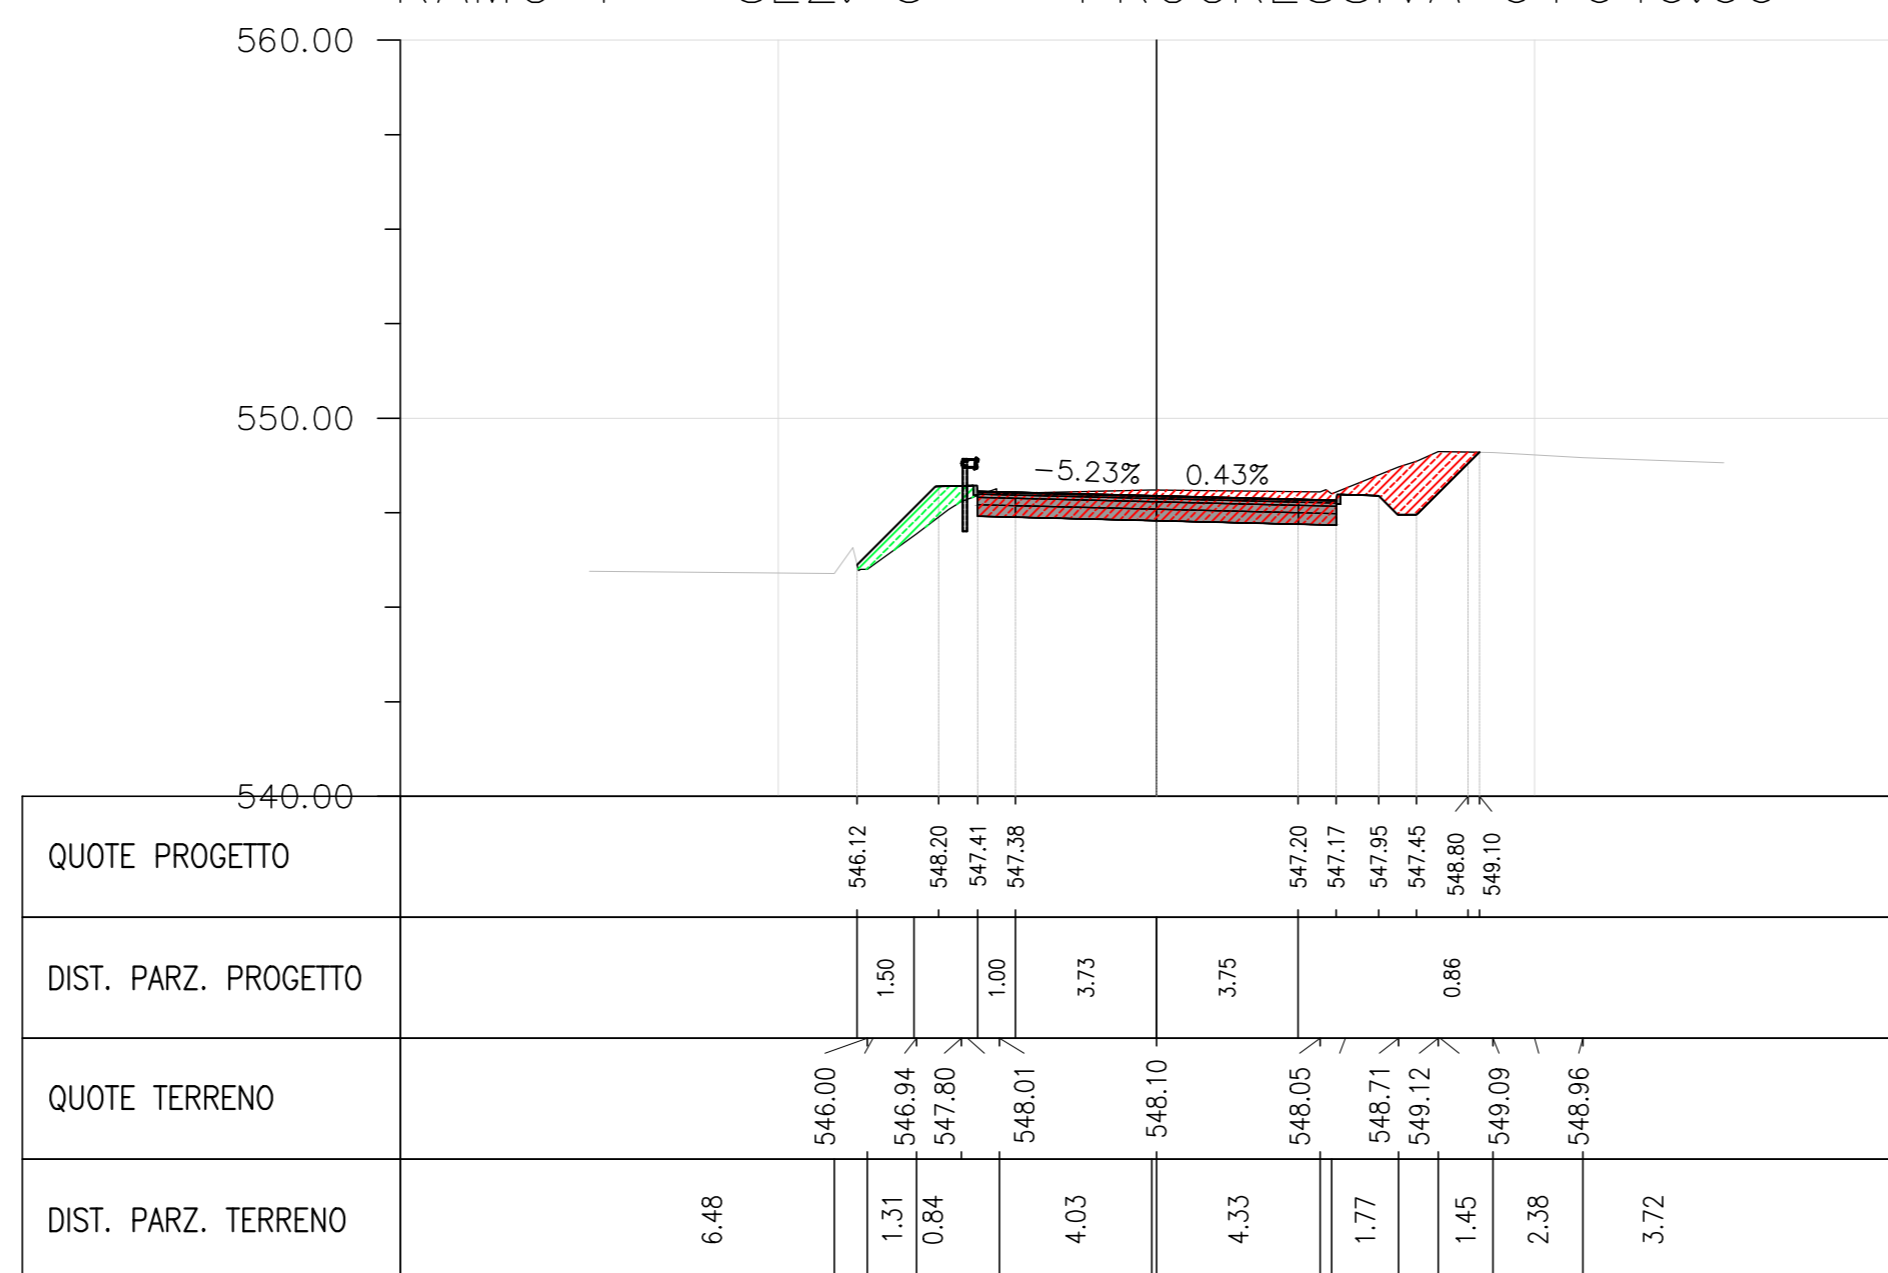

Materiali alla progressiva 0+040.00			
Materiale	Area	Volume	Volume Cumulato
Sterro	10.13	80.36	315.59
Riparto	1.78	15.54	32.90
Usura	0.29	2.79	10.94
Binder	0.47	4.63	18.15
Base	0.76	7.41	29.04
Fondazione in MC	1.90	18.54	72.60
Fondazione in MS	2.84	27.80	108.90



RAMO 1 - SEZ. 2 - PROGRESSIVA 0+010.00

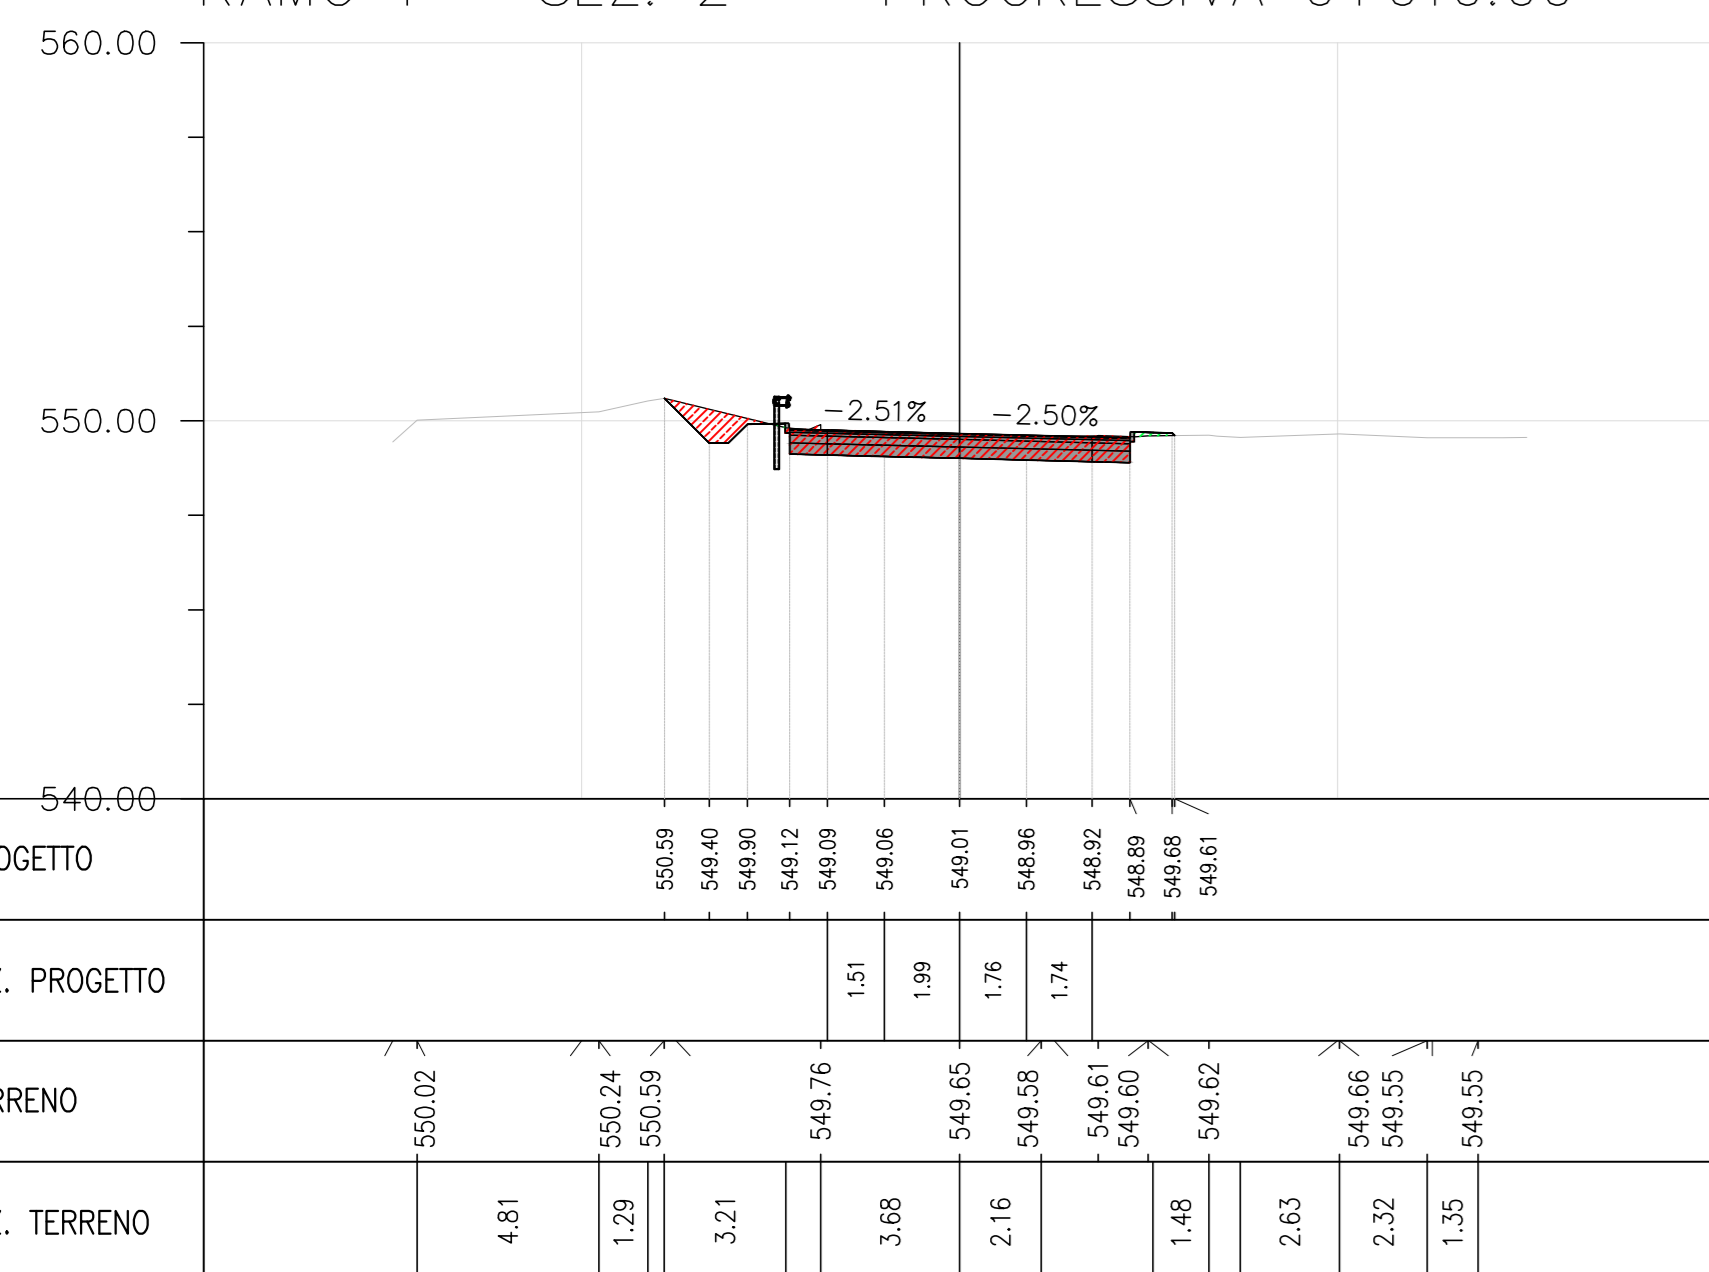

Materiali alla progressiva 0+010.00			
Materiale	Area	Volume	Volume Cumulato
Sterro	7.19	83.09	83.09
Riparto	0.12	2.94	2.94
Usura	0.27	2.71	2.71
Binder	0.45	4.50	4.50
Base	0.72	7.20	7.20
Fondazione in MC	1.80	18.00	18.00
Fondazione in MS	2.70	27.00	27.00


RAMO 1 - SEZ. 6 - PROGRESSIVA 0+050.00

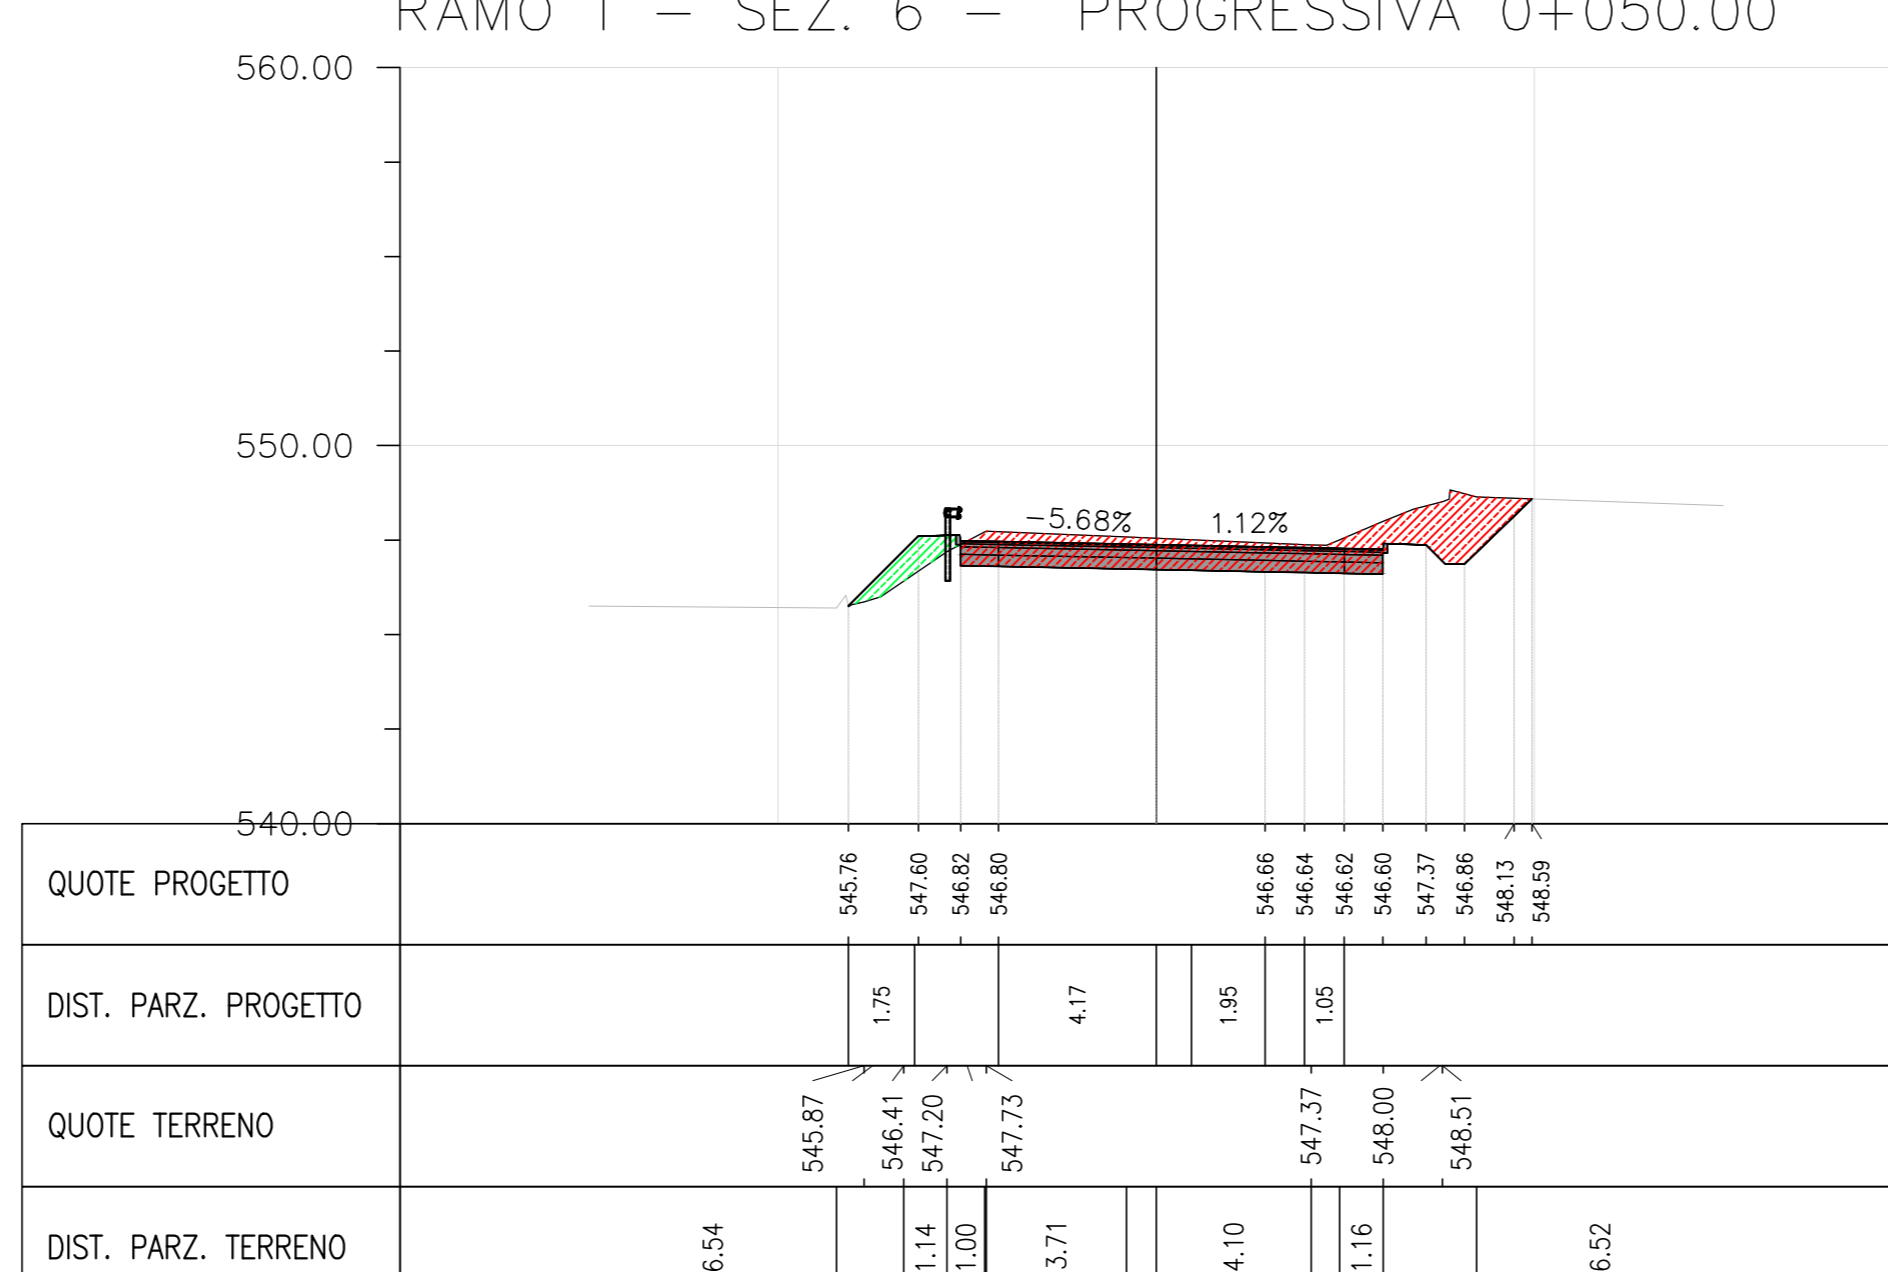

Materiali alla progressiva 0+050.00			
Materiale	Area	Volume	Volume Cumulato
Sterro	13.76	119.01	434.61
Riparto	1.63	17.04	49.94
Usura	0.34	3.10	14.04
Binder	0.56	5.16	23.31
Base	0.89	8.25	37.29
Fondazione in MC	2.23	20.62	93.22
Fondazione in MS	3.35	30.94	139.83



RAMO 1 - SEZ. 3 - PROGRESSIVA 0+020.00

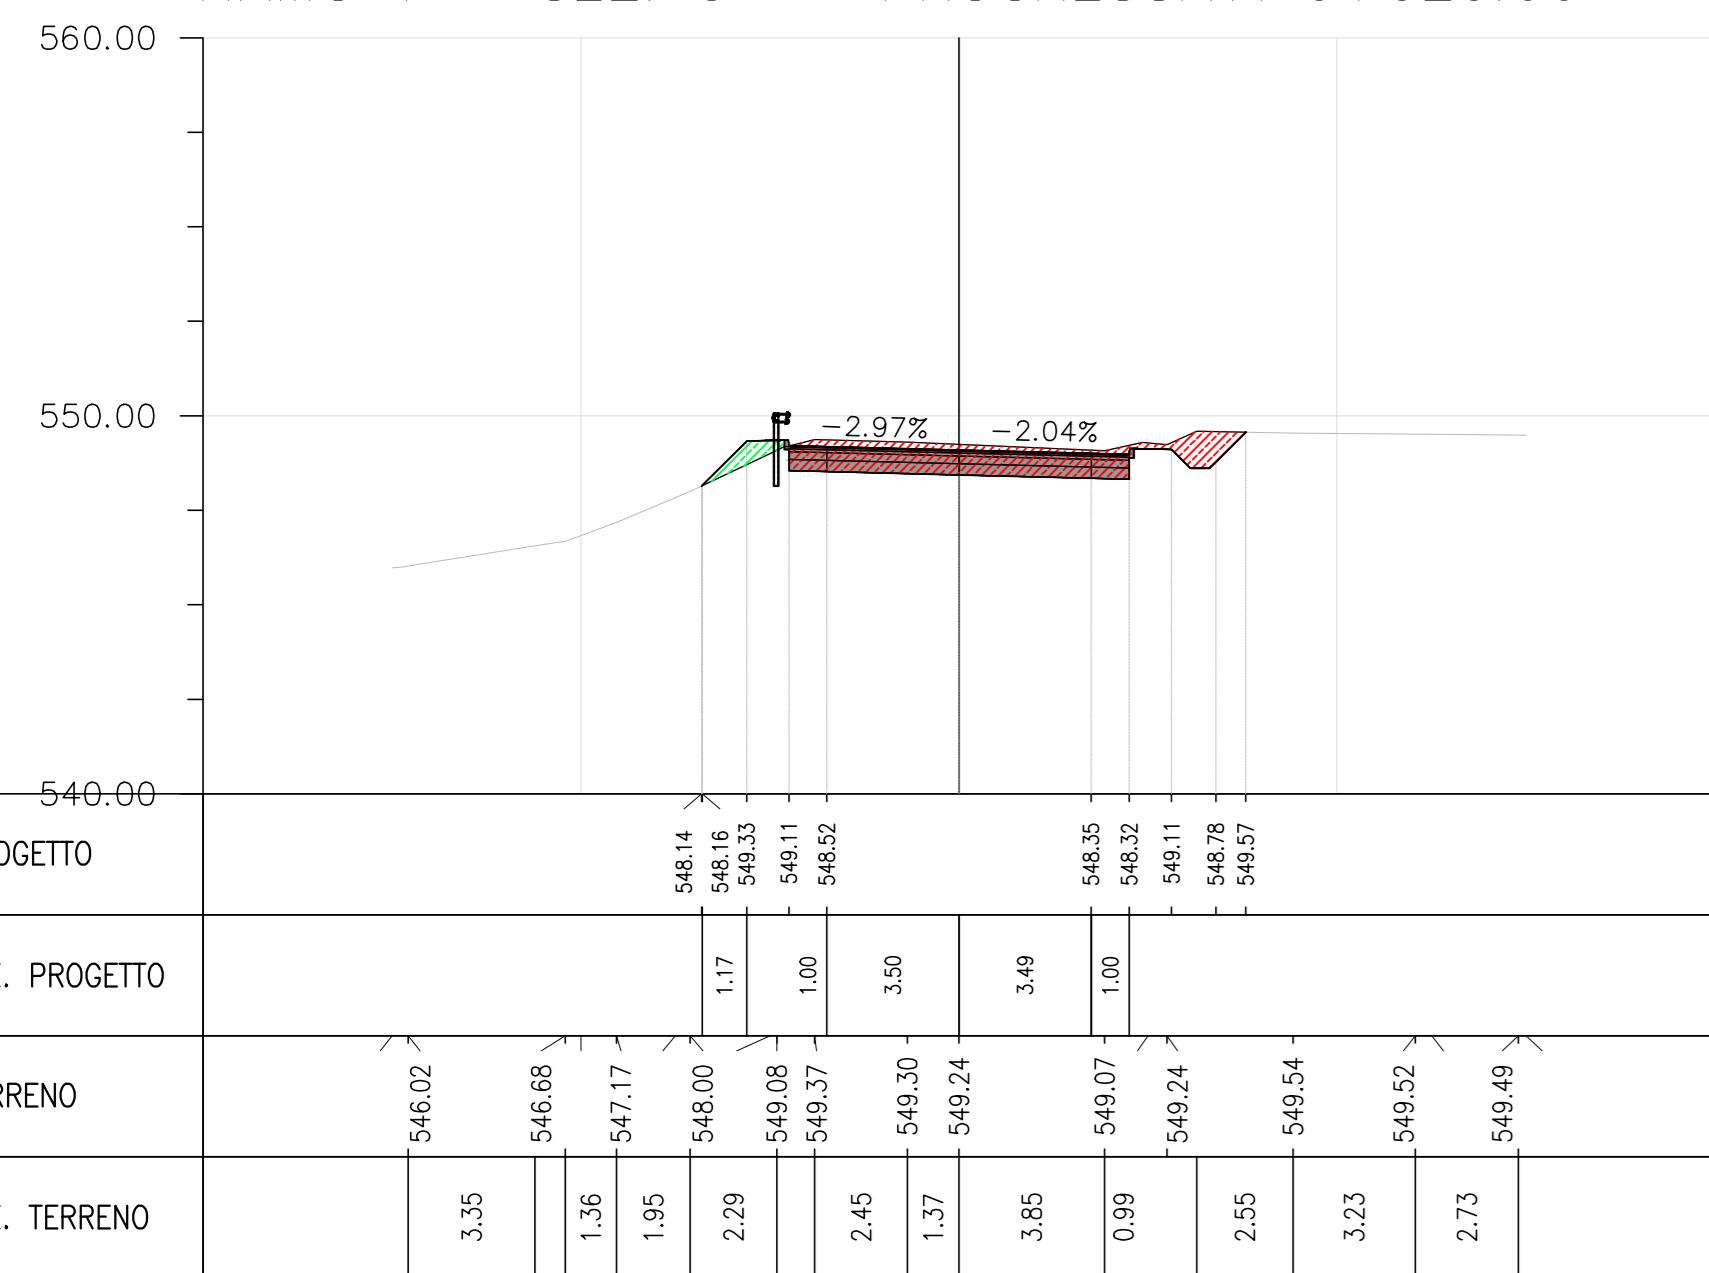

Materiali alla progressiva 0+020.00			
Materiale	Area	Volume	Volume Cumulato
Sterro	8.61	78.91	162.00
Riparto	0.77	3.96	6.90
Usura	0.27	2.72	5.43
Binder	0.45	4.50	9.00
Base	0.72	7.20	14.40
Fondazione in MC	1.80	18.00	36.01
Fondazione in MS	2.70	27.01	54.01


RAMO 1 - SEZ. 7 - PROGRESSIVA 0+060.00

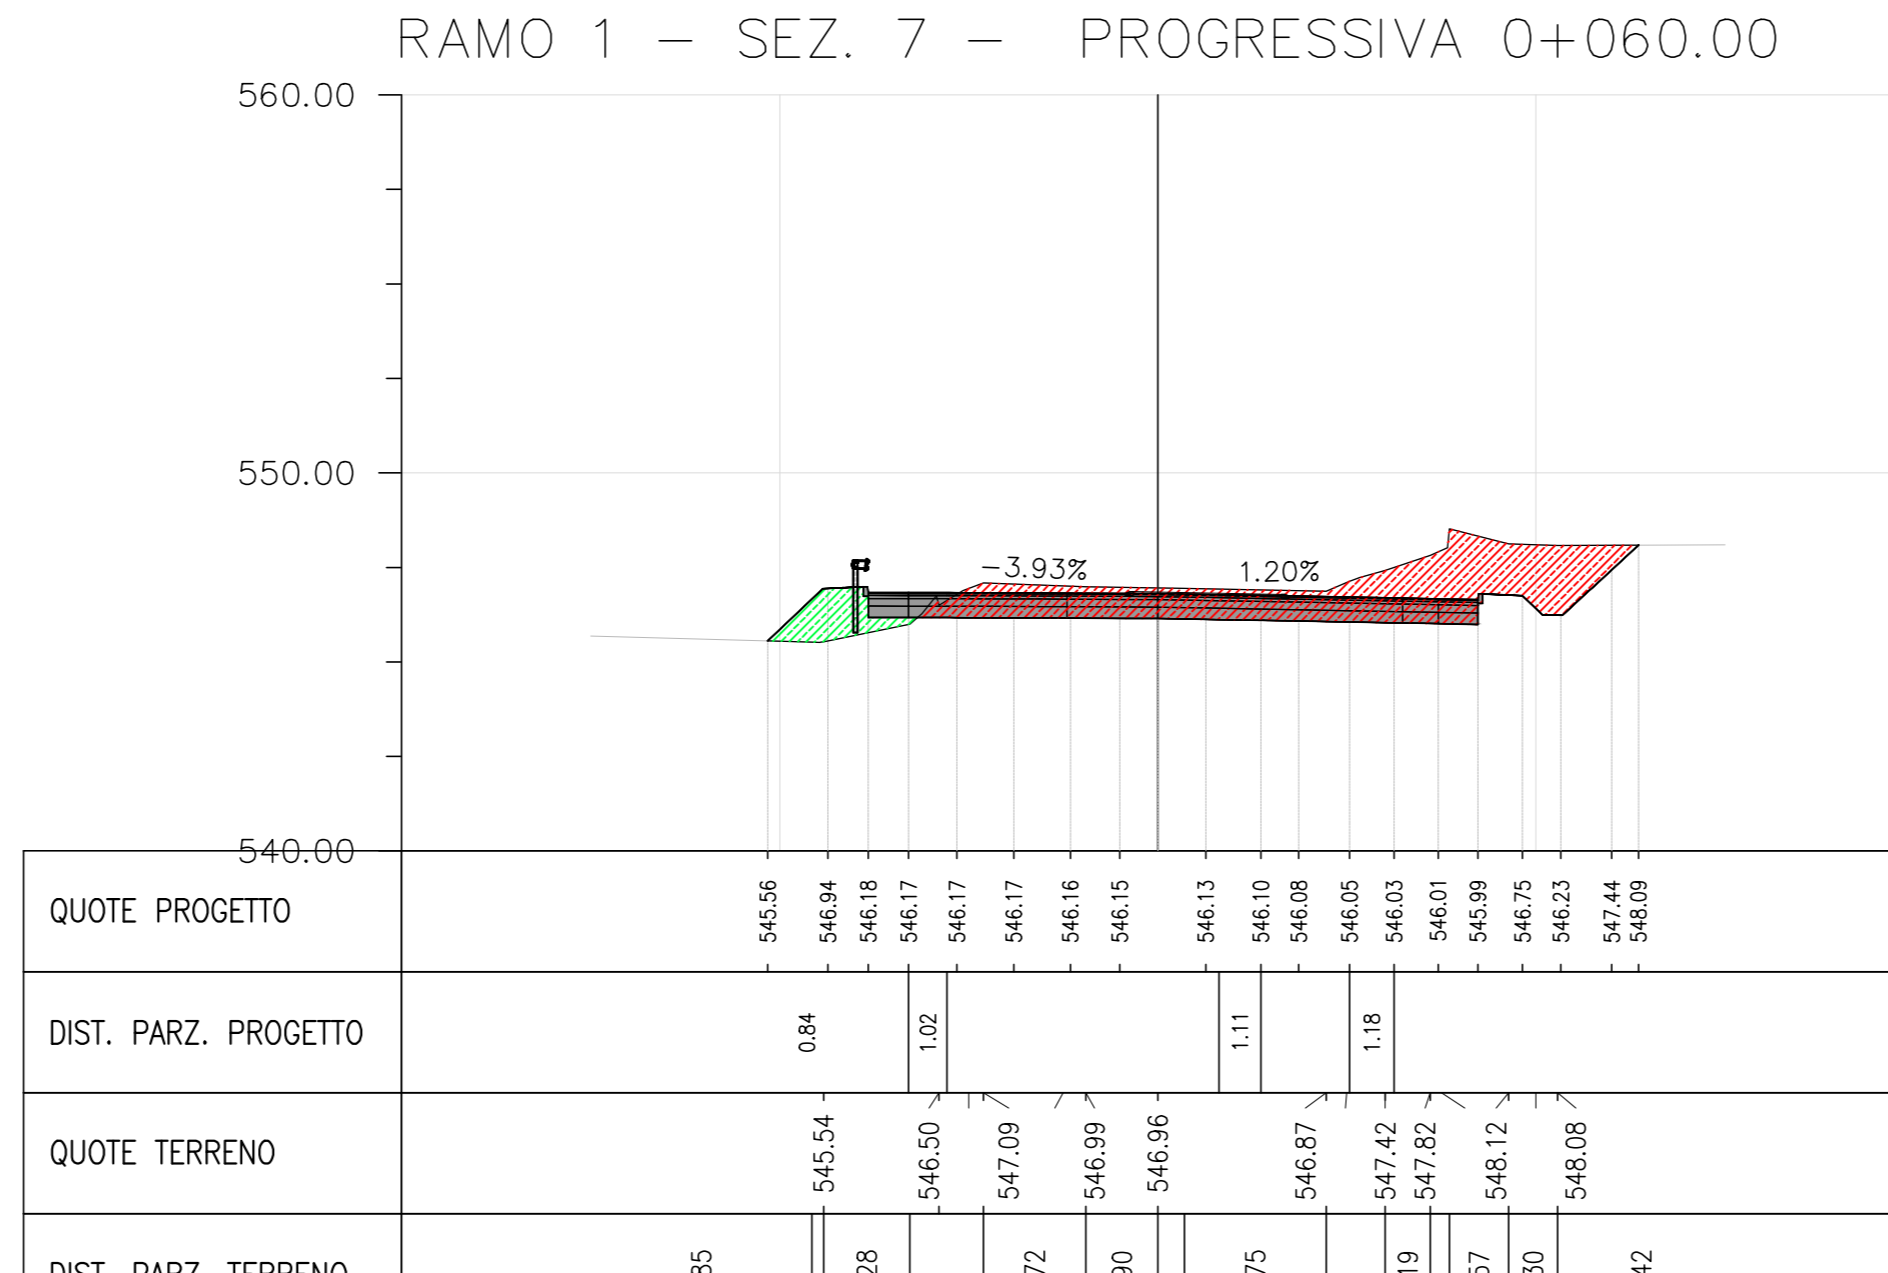

Materiali alla progressiva 0+060.00			
Materiale	Area	Volume	Volume Cumulato
Sterro	20.30	169.23	603.84
Riparto	2.91	22.43	72.37
Usura	0.48	4.08	18.12
Binder	0.81	6.78	30.09
Base	1.29	10.86	48.14
Fondazione in MC	3.22	27.14	120.36
Fondazione in MS	4.84	40.71	180.54



RAMO 1 - SEZ. 4 - PROGRESSIVA 0+030.00

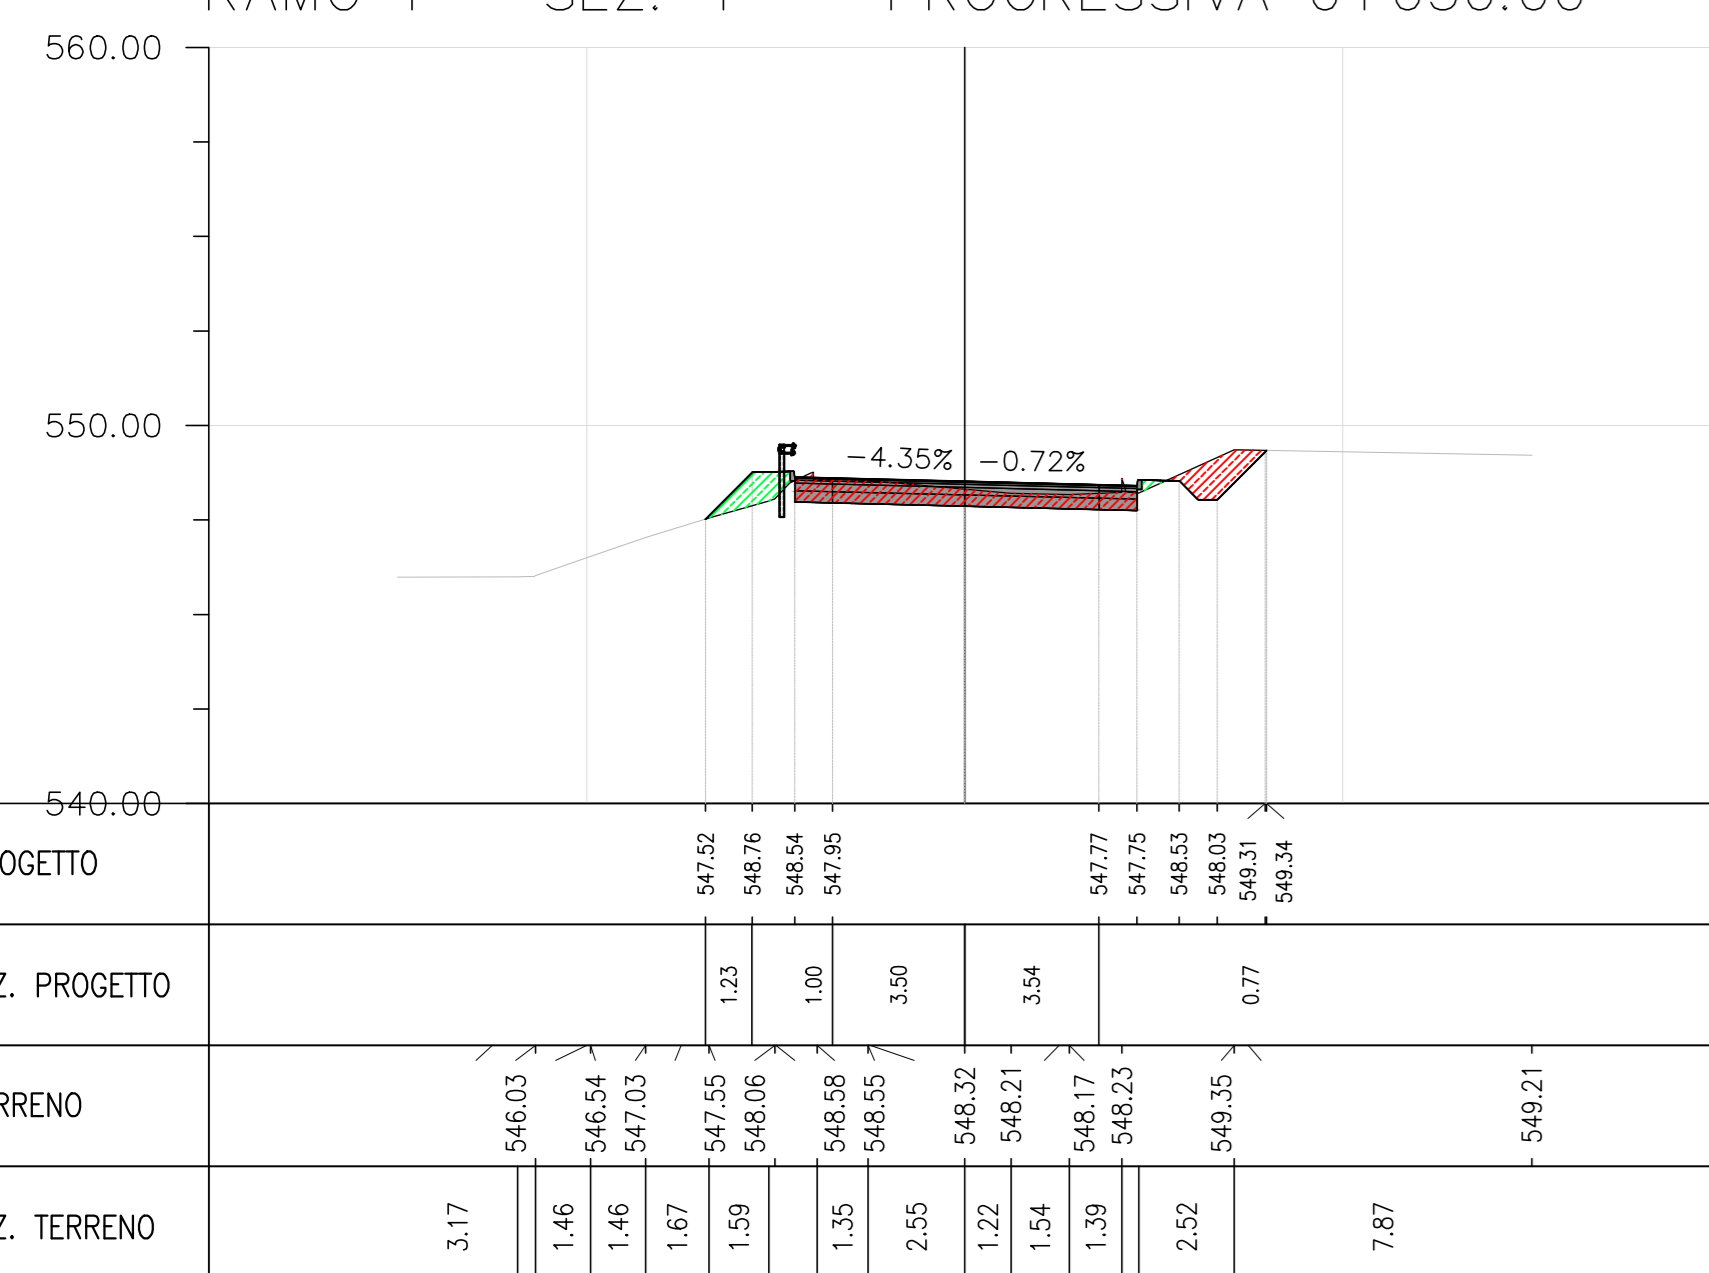



Materiali alla progressiva 0+030.00			
Materiale	Area	Volume	Volume Cumulato
Sterro	6.11	73.23	235.23
Riparto	1.34	10.46	17.36
Usura	0.27	2.72	8.15
Binder	0.45	4.51	13.52
Base	0.72	7.22	21.63
Fondazione in MC	1.81	18.06	54.06
Fondazione in MS	2.72	27.09	81.09

RAMO 1 - SEZ. 8 - PROGRESSIVA 0+064.82

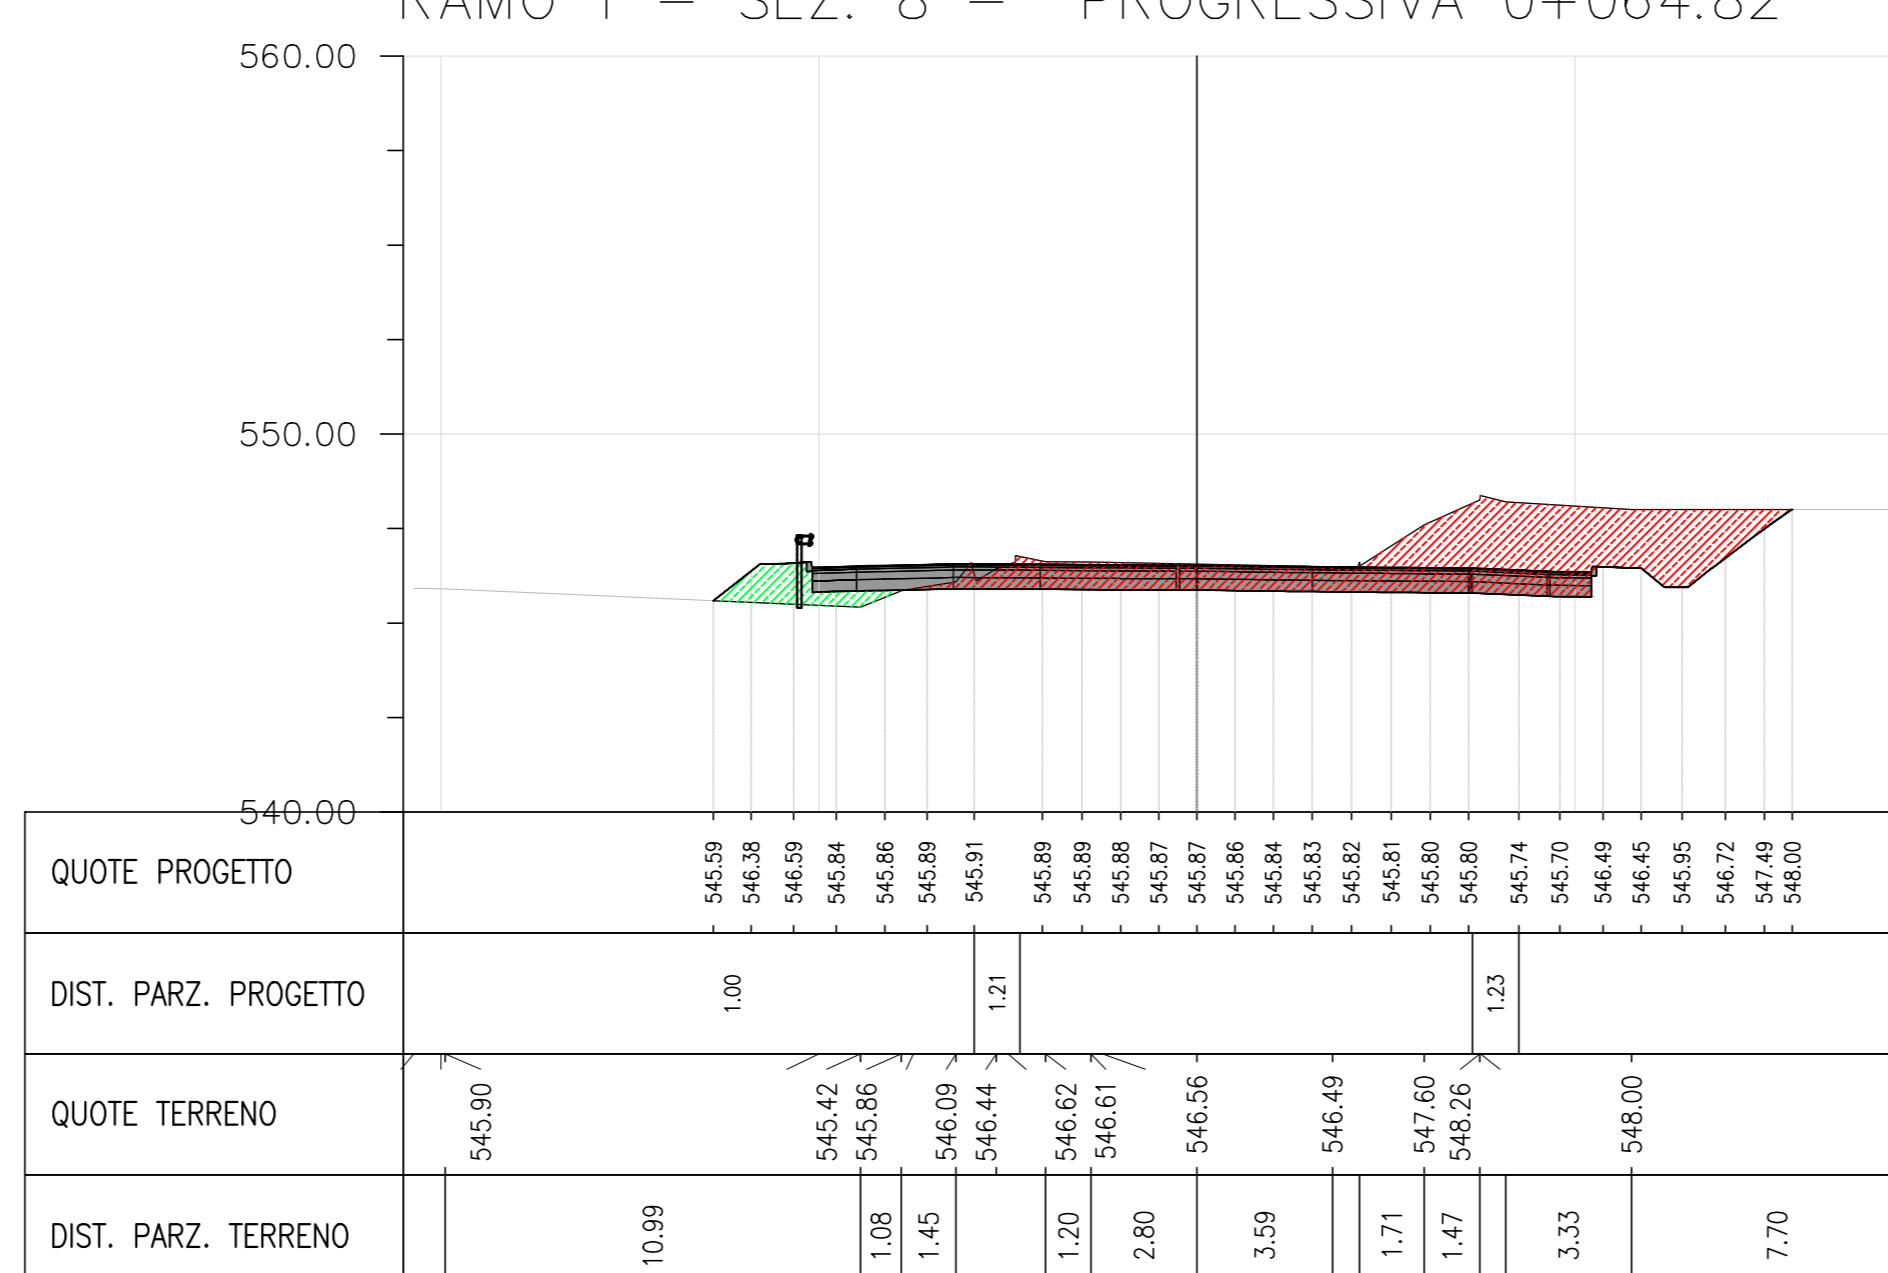

Materiali alla progressiva 0+064.82			
Materiale	Area	Volume	Volume Cumulato
Sterro	26.94	113.45	717.28
Riparto	2.83	13.83	86.20
Usura	0.61	2.64	20.77
Binder	1.02	4.39	34.48
Base	1.63	7.03	55.17
Fondazione in MC	4.08	17.57	137.93
Fondazione in MS	6.12	26.35	206.89


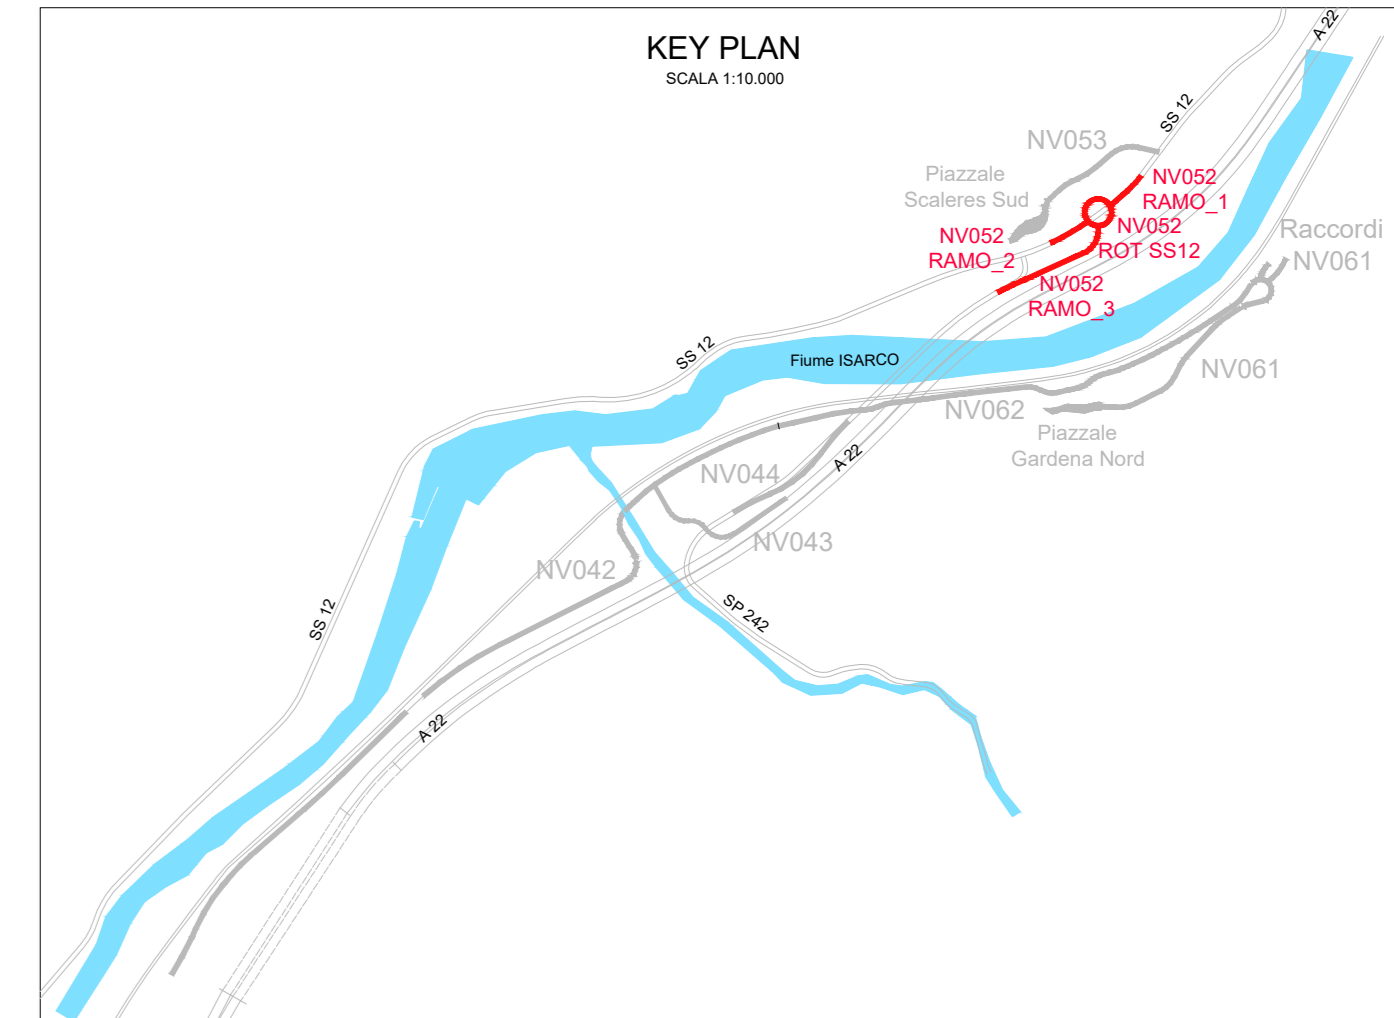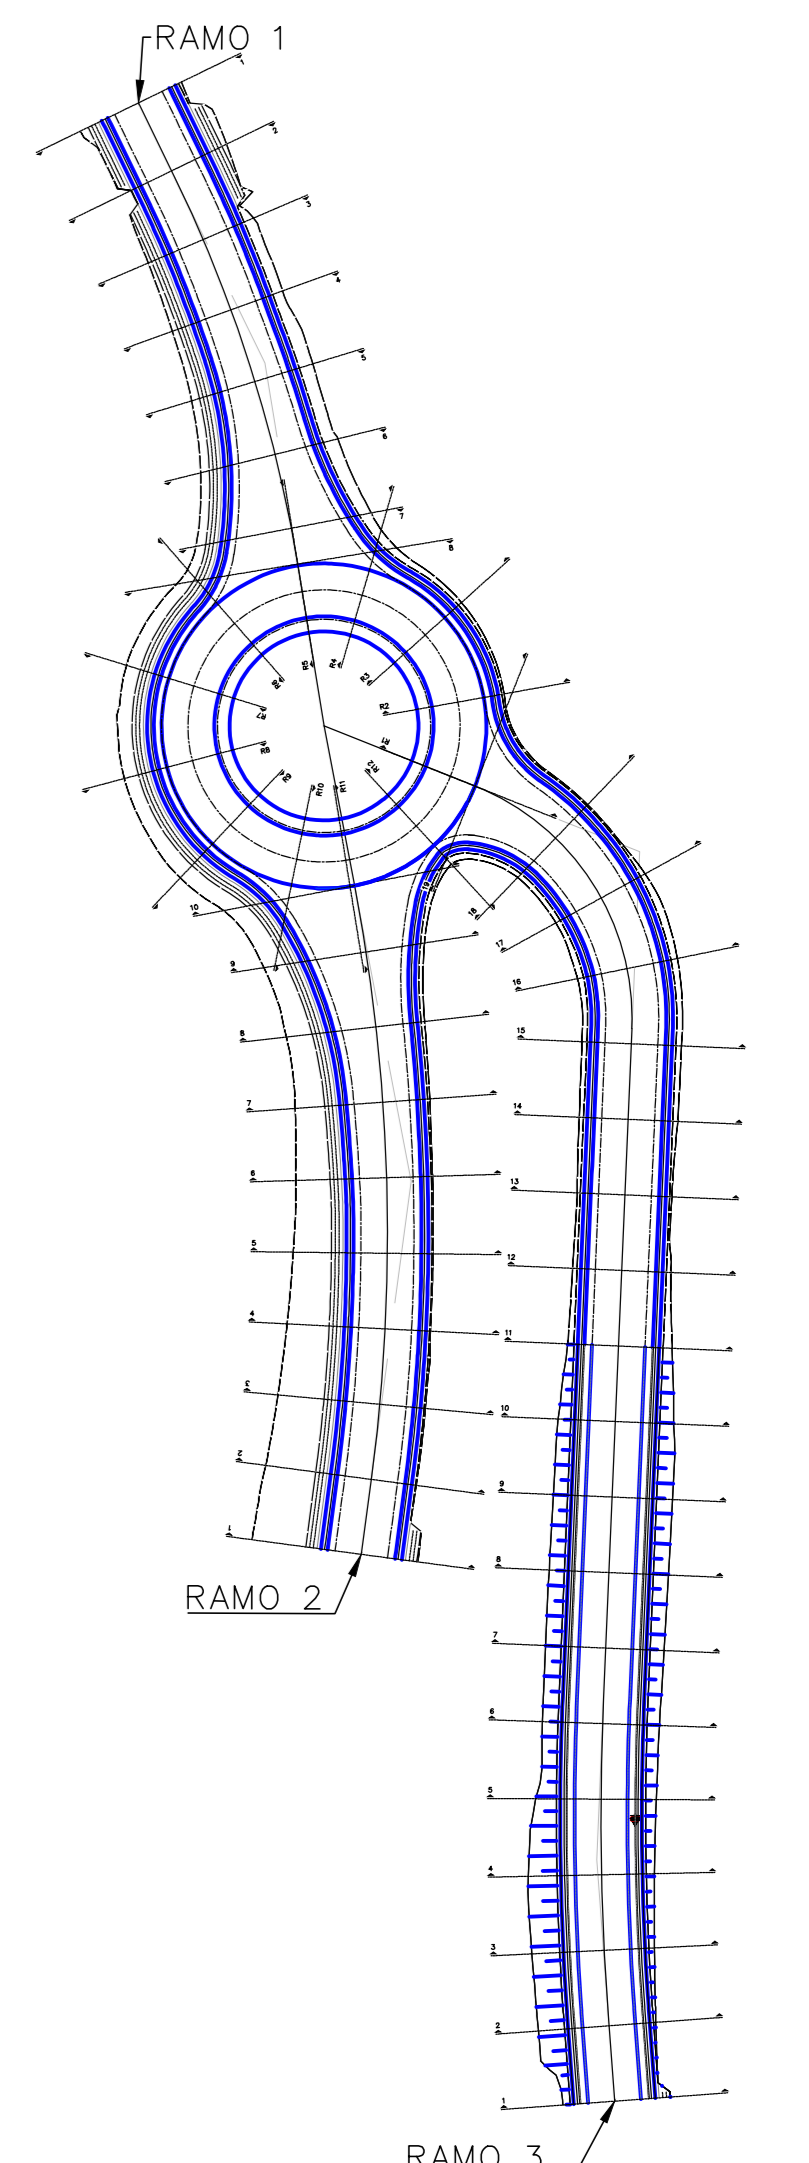

COMMITTENTE: **RFI** Rete Ferroviaria Italiana - Gruppo Ferrovie dello Stato Italiane

DIREZIONE LAVORI: **ITALFERR** Gruppo Ferrovie dello Stato Italiane

APPALTATORE: **CONSORZIODOLOMITI**

PROGETTAZIONE: **SWS**

MANDATARI: **PINI**, **GDP GEOMINI**, **SISI**

IL DIRETTORE DELLA PROGETTAZIONE: **GIORGIO PIZZAGGERI**

PROGETTO ESECUTIVO

PROGETTAZIONE ESECUTIVA ED ESECUZIONE DEI LAVORI DI REALIZZAZIONE DEL LOTTO 1 DEL QUADRUPPLICAMENTO DELLA LINEA FERROVIARIA FORTEZZA - VERONA TRATTA "FORTEZZA - PONTE GARDENA"

DISSEGNO

OPERE CIVILI

PIAZZALI AGLI IMBocchi DELLE GALLERIE E VIABILITA' DI ACCESSO

IMBocco SCALERS SUD - VIABILITA' ACCESSO AREA DI SOCCORSO - ROTATORIA SU SS12

Sezioni trasversali Rotatoria - Ramo 1

APPELLATORE: **CONSORZIODOLOMITI**

SCALA: 1:200

COMMESSA: **IBOU1** LOTTO FASE ENTE TIPO DOC. OPERA/DISCIPLINA PROG. REV.

IBOU1 **IB** **E** **Z** **W9** **NV0520** **005** **B**

Rev.	Descrizione	Redatto	Data	Verificato	Data	Approvato	Data	Autore/Rev. Data
A	EMISSIONE	M. Geronzi	26/01/22	A. Valente	27/01/22	D. Battistini	26/01/22	
B	EMISSIONE PER INDICAZIONE COMMITTENTE	A. Del Signore	16/01/22	A. Valente	16/01/22	D. Battistini	26/01/22	

File: **IBOU1BEZZV9V9NV0520005B** n. Elab.: