



RAMO 3 - SEZ. 13 - PROGRESSIVA 0+120.00

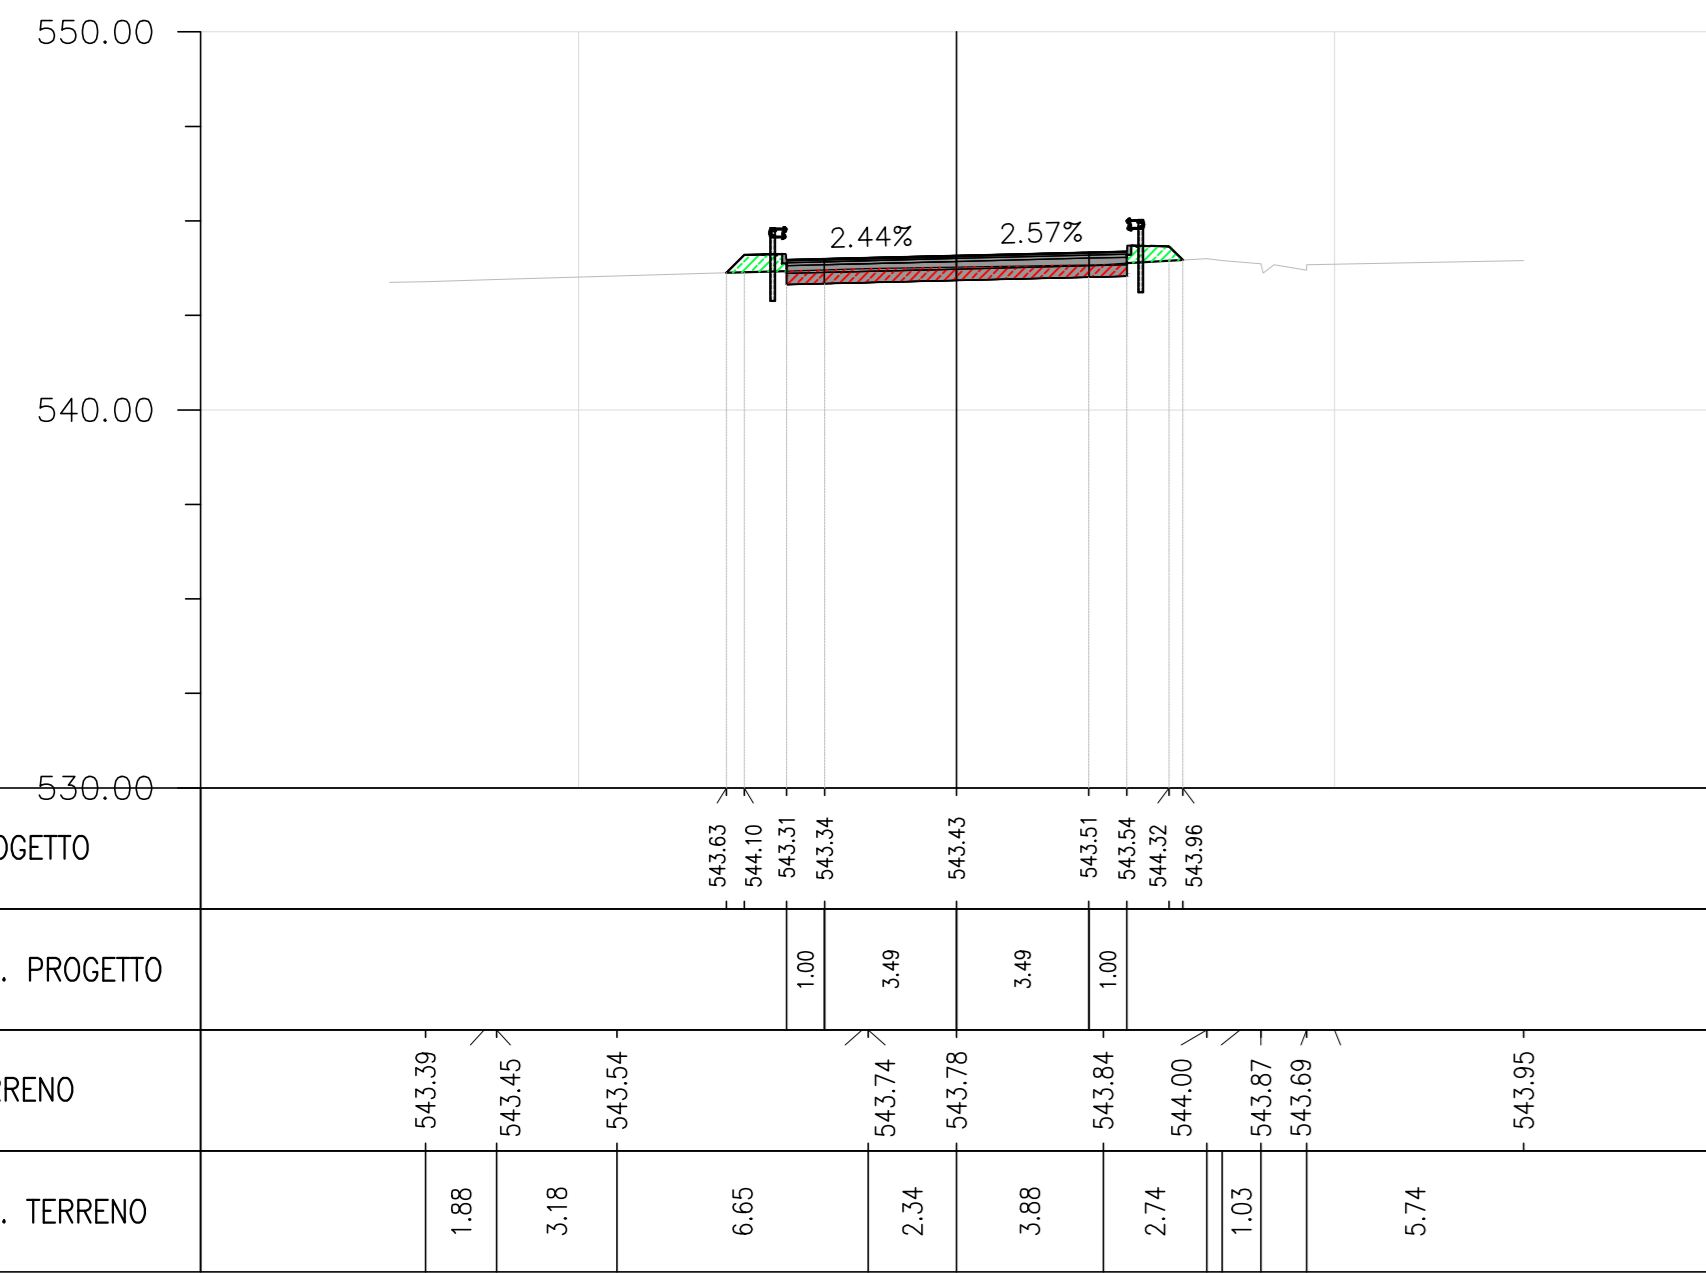

Materiale	Area	Volume	Volume Cumulato
_Usura	0.00	0.00	28.45
_binder	0.00	0.00	47.25
_base	0.00	0.00	75.60
_Fondazione in MC	0.00	0.00	188.99
_Riparto	0.00	0.00	1351.08
_Sterro	0.00	0.00	61.57
Sterro	3.14	23.10	30.49
Riparto	1.10	14.75	23.99
Usura	0.27	2.71	4.07
Binder	0.45	4.50	6.75
Base	0.72	7.20	10.80
Fondazione in MC	1.80	18.00	27.01
Fondazione in MS	2.70	27.00	40.52
_Fondazione in MS	0.00	0.00	283.49

QUOTE TERRENO									
DIST. PARZ. TERRENO									


RAMO 3 - SEZ. 17 - PROGRESSIVA 0+160.00

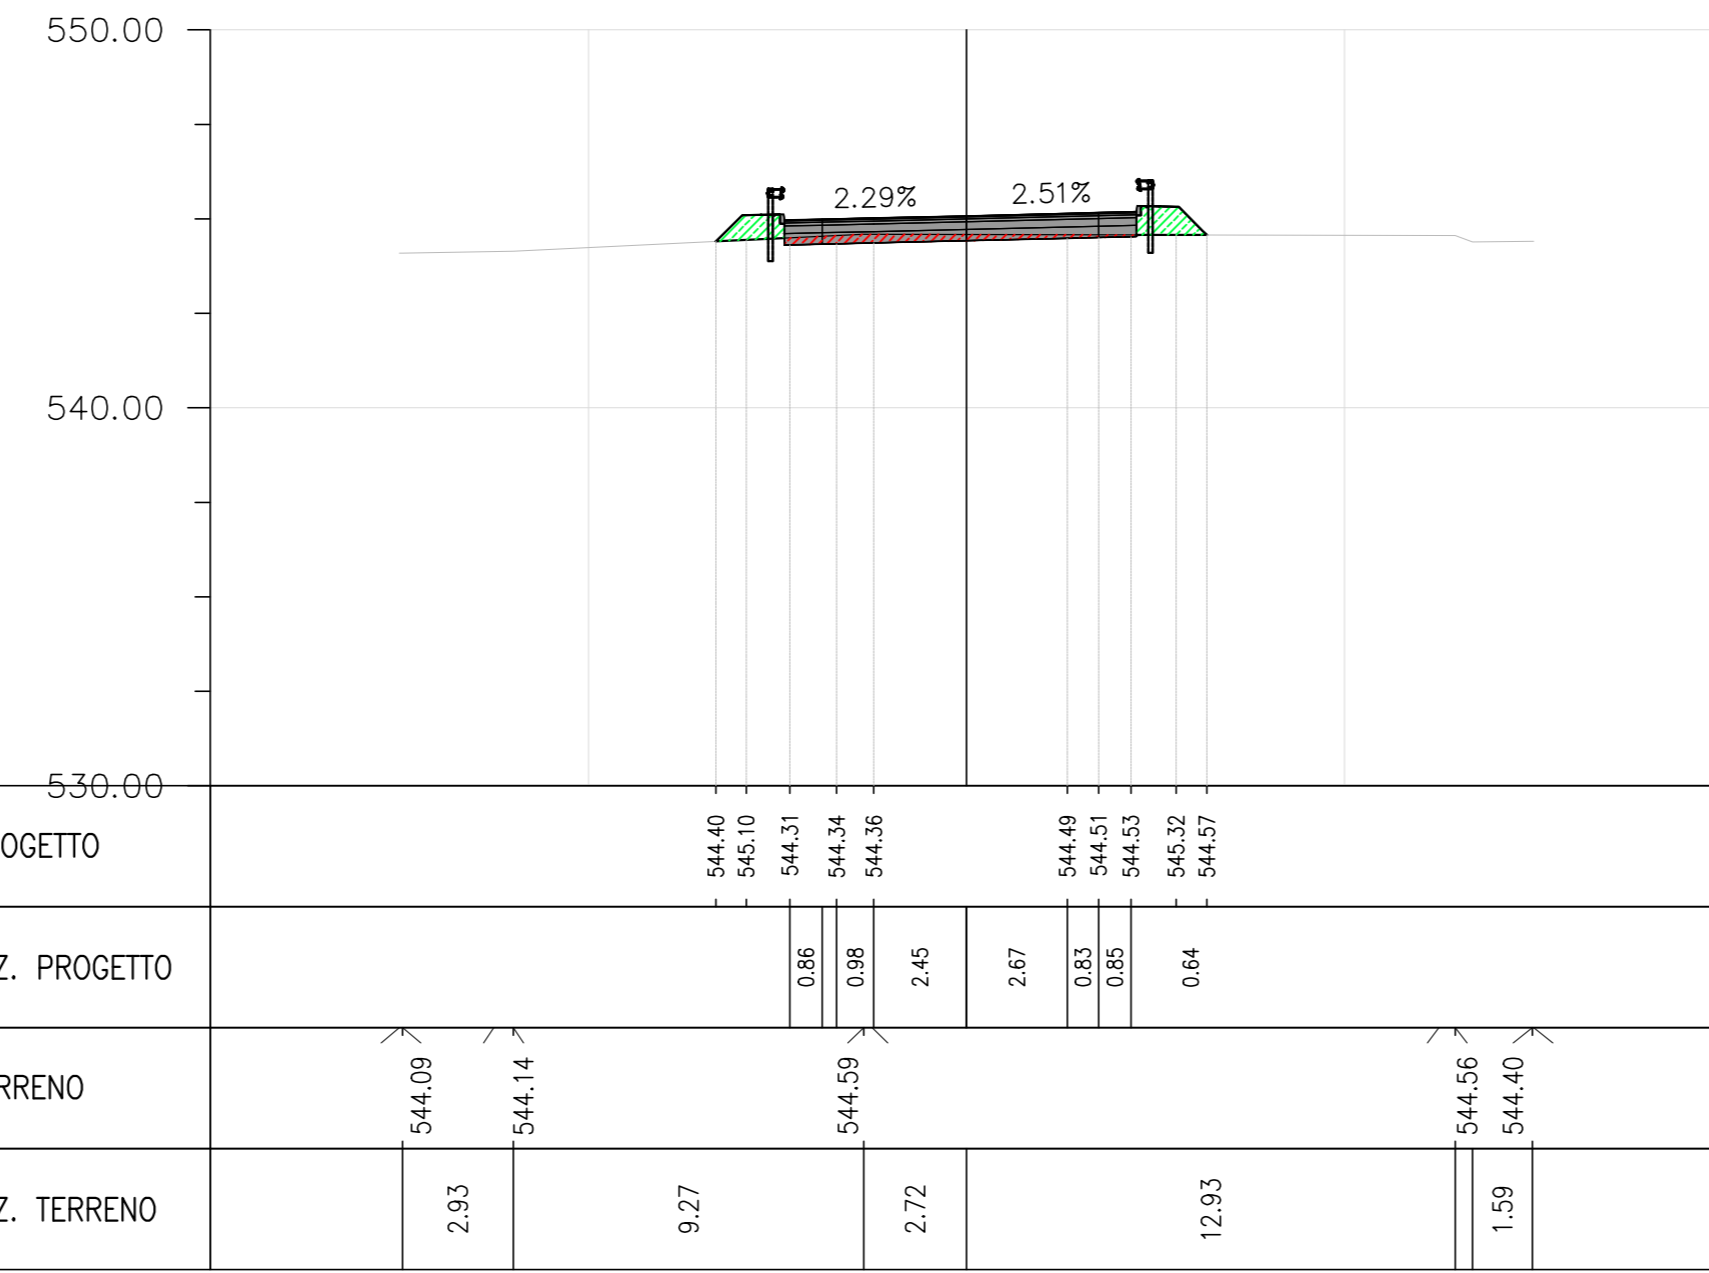

Materiale	Area	Volume	Volume Cumulato
_Usura	0.00	0.00	28.45
_binder	0.00	0.00	47.25
_base	0.00	0.00	75.60
_Fondazione in MC	0.00	0.00	188.99
_Riparto	0.00	0.00	1351.08
_Sterro	0.00	0.00	61.57
Sterro	1.47	7.10	74.23
Riparto	2.01	31.23	120.37
Usura	0.28	2.75	14.95
Binder	0.47	4.57	24.82
Base	0.74	7.31	39.71
Fondazione in MC	1.86	18.27	99.28
Fondazione in MS	2.79	27.40	148.92
_Fondazione in MS	0.00	0.00	283.49

QUOTE TERRENO									
DIST. PARZ. TERRENO									


RAMO 3 - SEZ. 14 - PROGRESSIVA 0+130.00

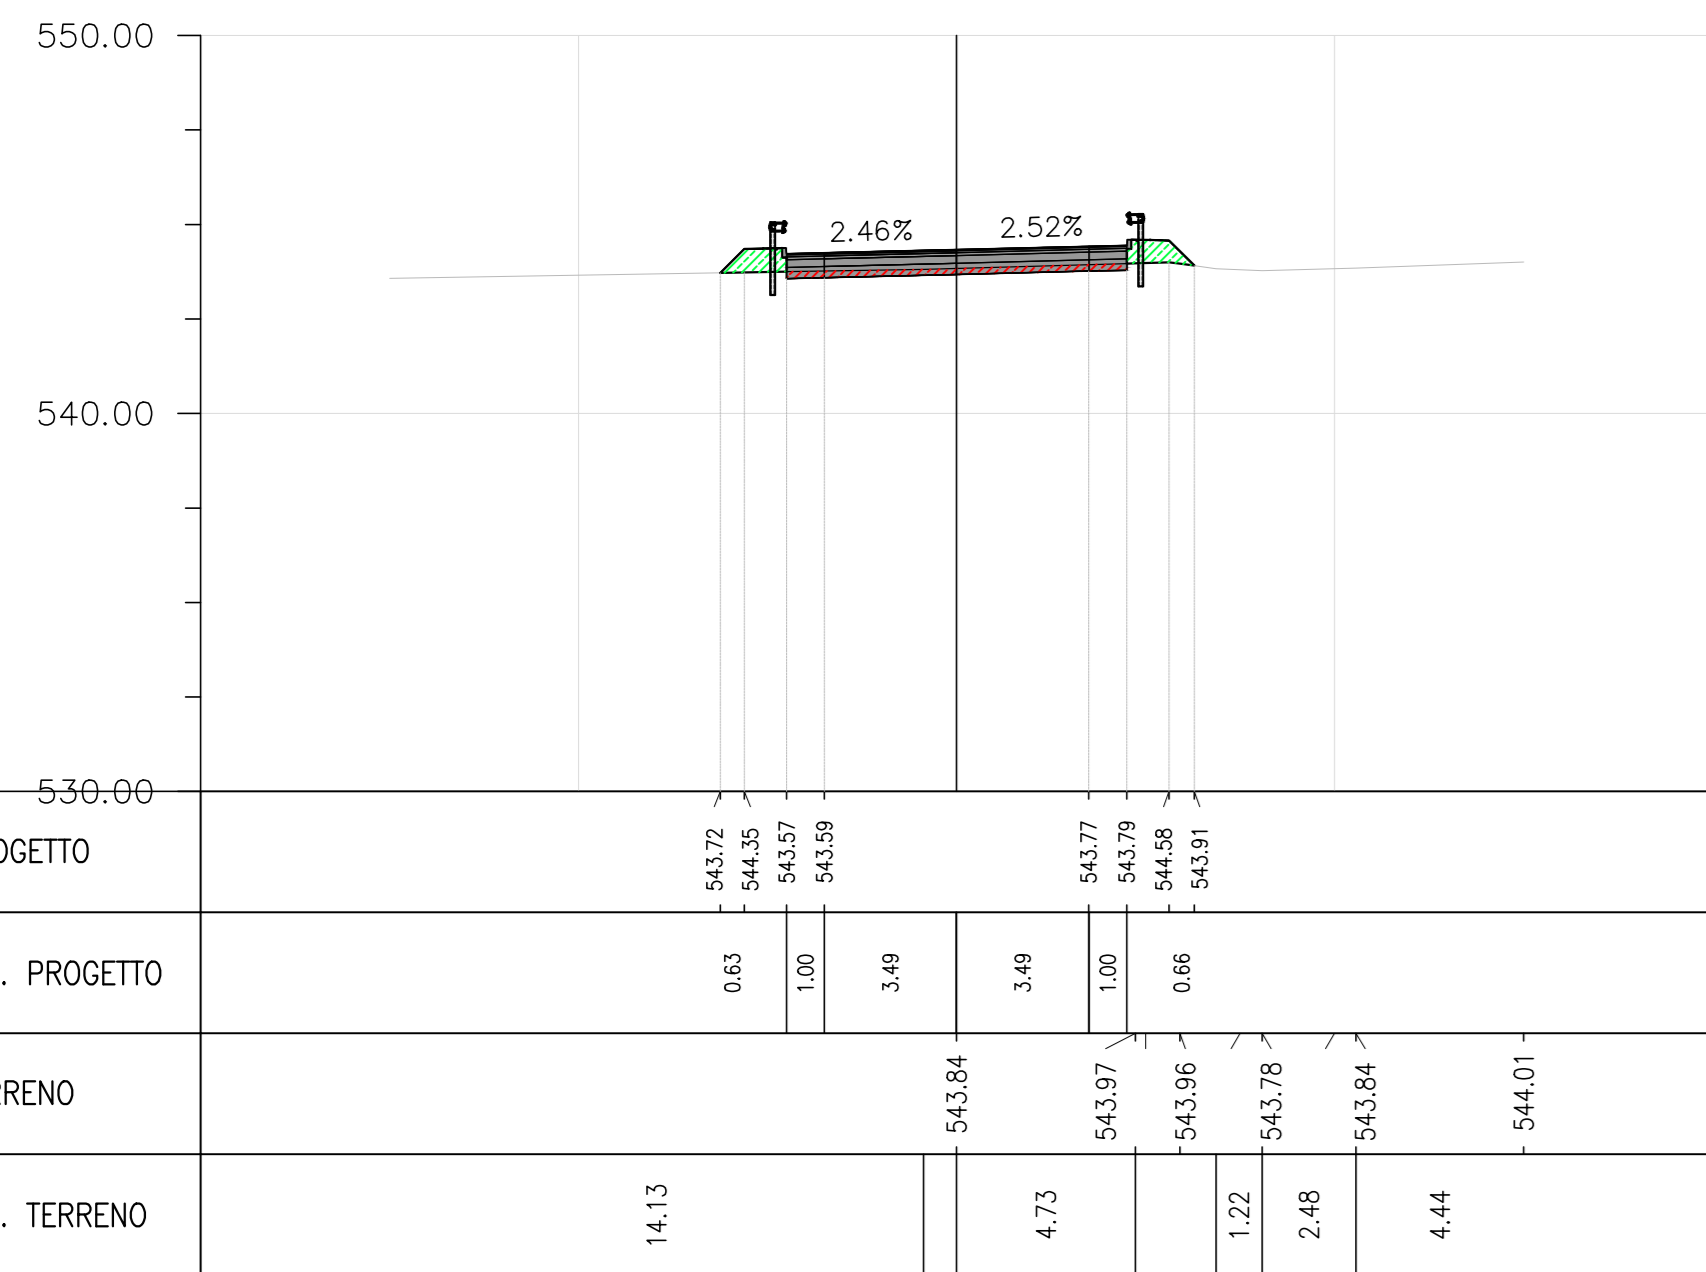

Materiale	Area	Volume	Volume Cumulato
_Usura	0.00	0.00	28.45
_binder	0.00	0.00	47.25
_base	0.00	0.00	75.60
_Fondazione in MC	0.00	0.00	188.99
_Riparto	0.00	0.00	1351.08
_Sterro	0.00	0.00	61.57
Sterro	1.51	23.26	53.75
Riparto	1.70	14.03	38.02
Usura	0.27	2.71	6.78
Binder	0.45	4.50	11.25
Base	0.72	7.20	18.00
Fondazione in MC	1.80	18.00	45.01
Fondazione in MS	2.70	27.00	67.52
_Fondazione in MS	0.00	0.00	283.49

QUOTE TERRENO									
DIST. PARZ. TERRENO	14.13			4.73	1.22	2.48	4.44		


RAMO 3 - SEZ. 18 - PROGRESSIVA 0+170.00

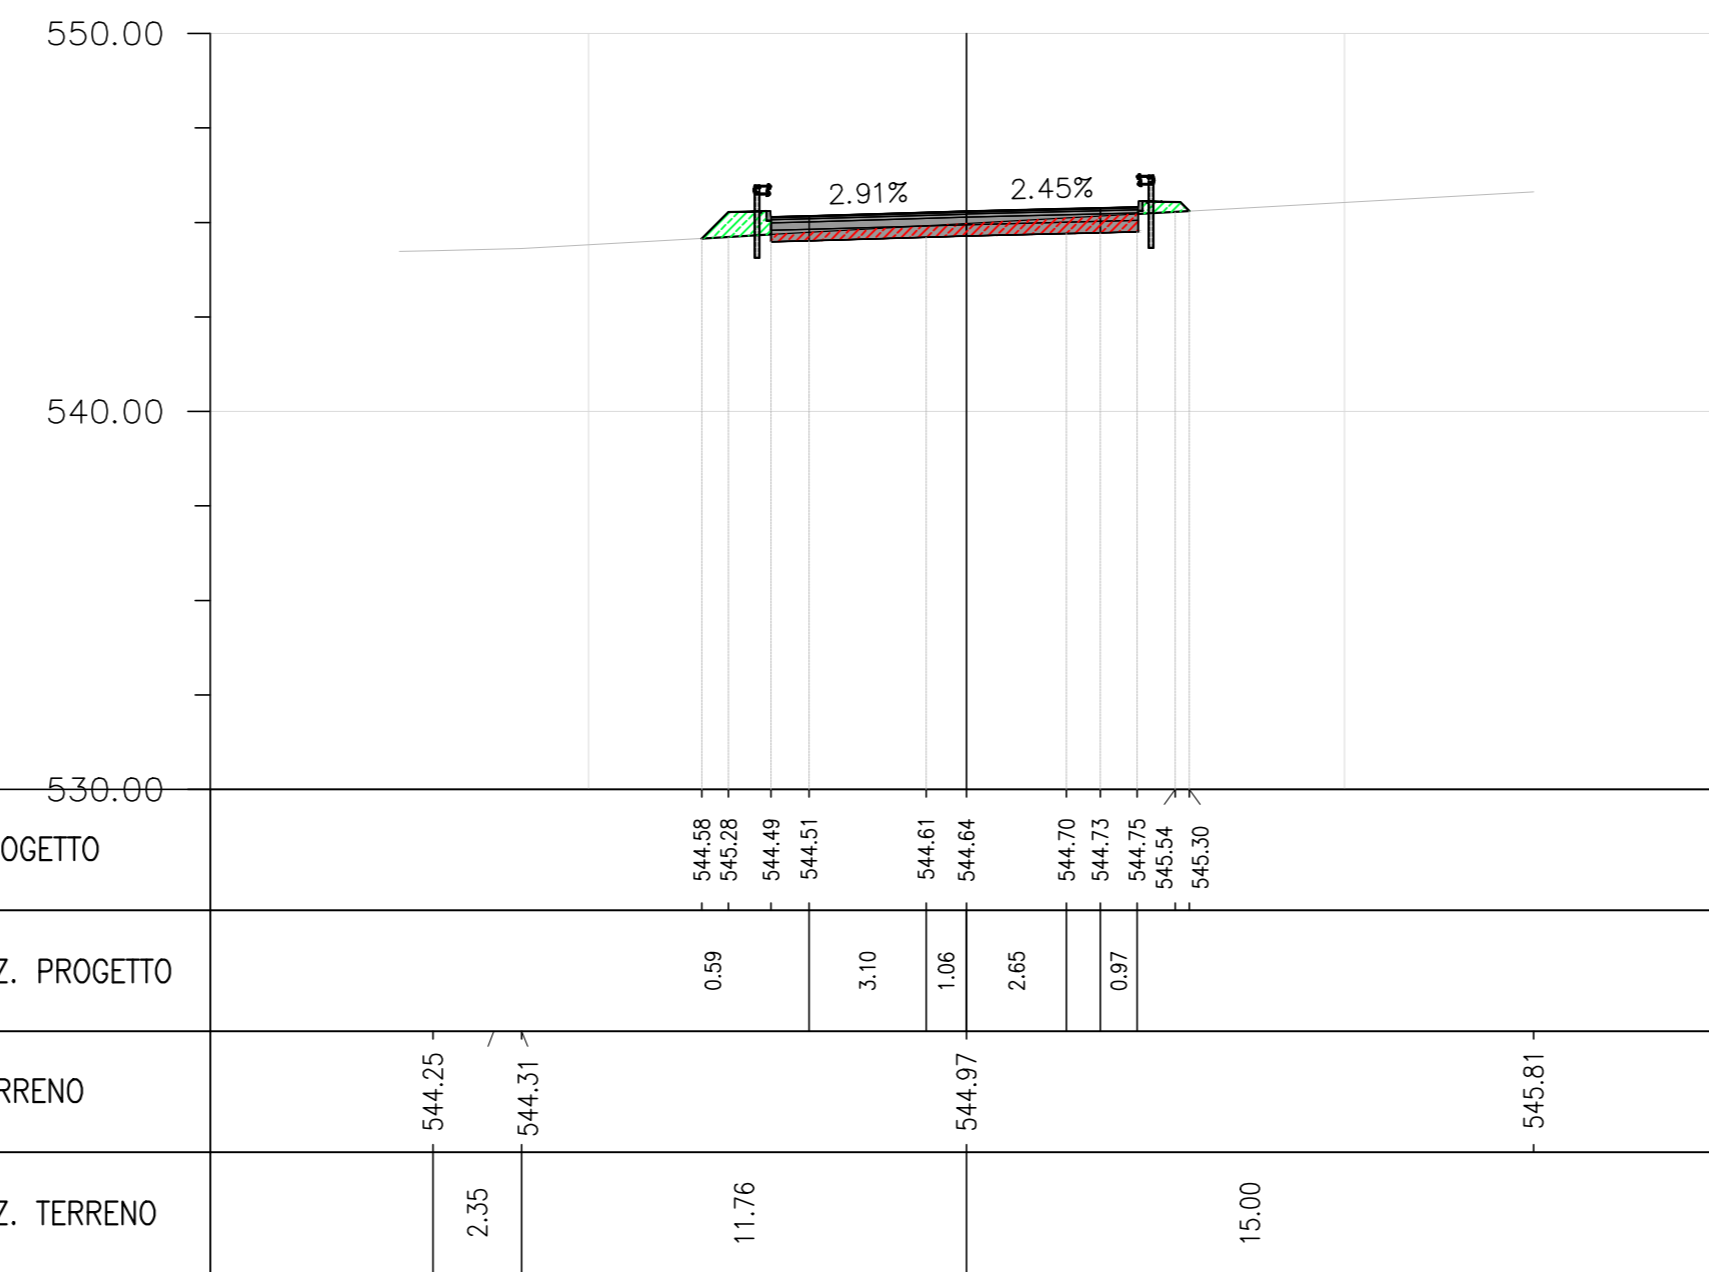

Materiale	Area	Volume	Volume Cumulato
_Usura	0.00	0.00	28.45
_binder	0.00	0.00	47.25
_base	0.00	0.00	75.60
_Fondazione in MC	0.00	0.00	188.99
_Riparto	0.00	0.00	1351.08
_Sterro	0.00	0.00	61.57
Sterro	3.17	23.10	97.34
Riparto	1.25	15.85	136.22
Usura	0.29	2.84	17.79
Binder	0.49	4.72	29.54
Base	0.78	7.55	47.26
Fondazione in MC	1.94	18.88	118.16
Fondazione in MS	2.91	28.32	177.24
_Fondazione in MS	0.00	0.00	283.49

QUOTE TERRENO									
DIST. PARZ. TERRENO									


RAMO 3 - SEZ. 15 - PROGRESSIVA 0+140.00

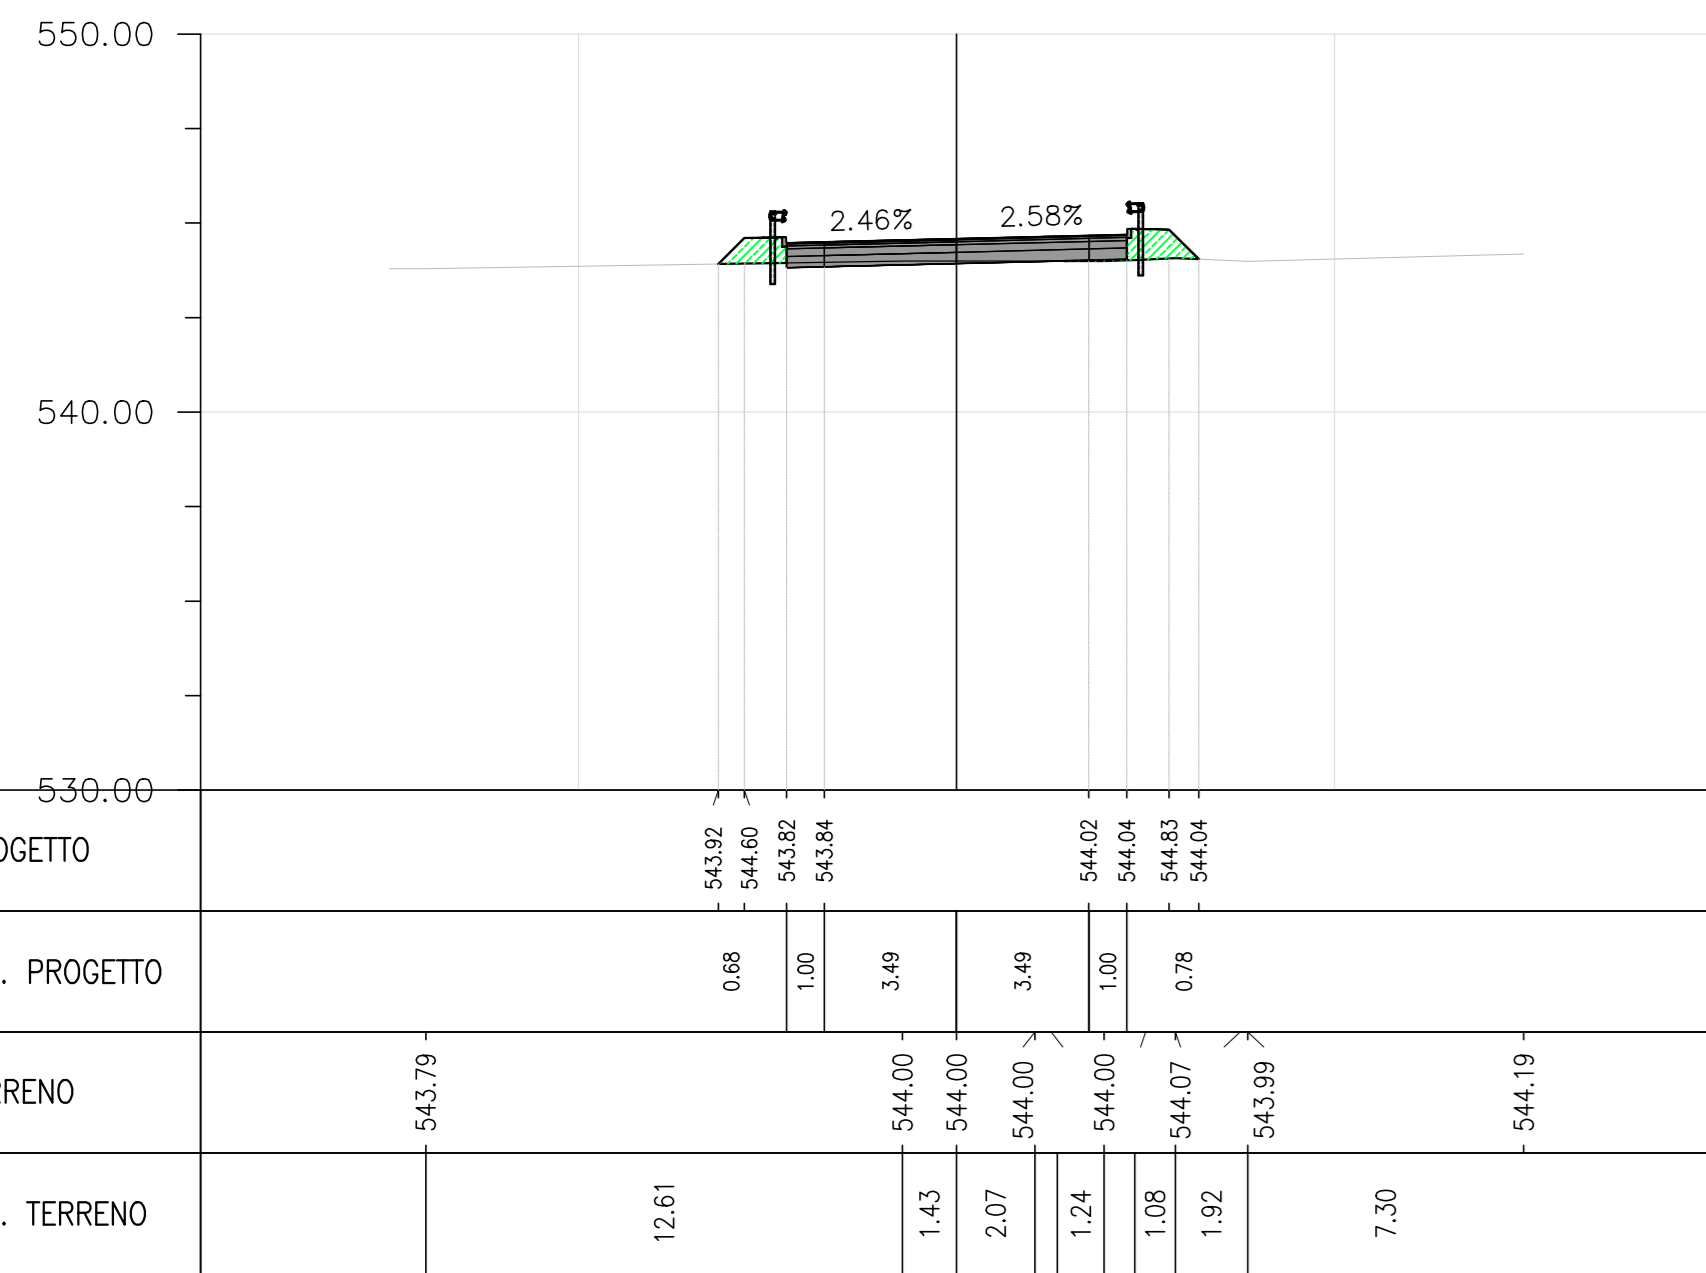

Materiale	Area	Volume	Volume Cumulato
_Usura	0.00	0.00	28.45
_binder	0.00	0.00	47.25
_base	0.00	0.00	75.60
_Fondazione in MC	0.00	0.00	188.99
_Riparto	0.00	0.00	1351.08
_Sterro	0.00	0.00	61.57
Sterro	0.60	10.53	64.28
Riparto	2.14	19.24	57.26
Usura	0.27	2.71	9.49
Binder	0.45	4.50	15.75
Base	0.72	7.20	25.20
Fondazione in MC	1.80	18.00	63.01
Fondazione in MS	2.70	27.00	94.52
_Fondazione in MS	0.00	0.00	283.49

QUOTE TERRENO	543.79								
DIST. PARZ. TERRENO	12.61	1.43	2.07	1.24	1.05	1.92	7.30		


RAMO 3 - SEZ. 19 - PROGRESSIVA 0+182.76

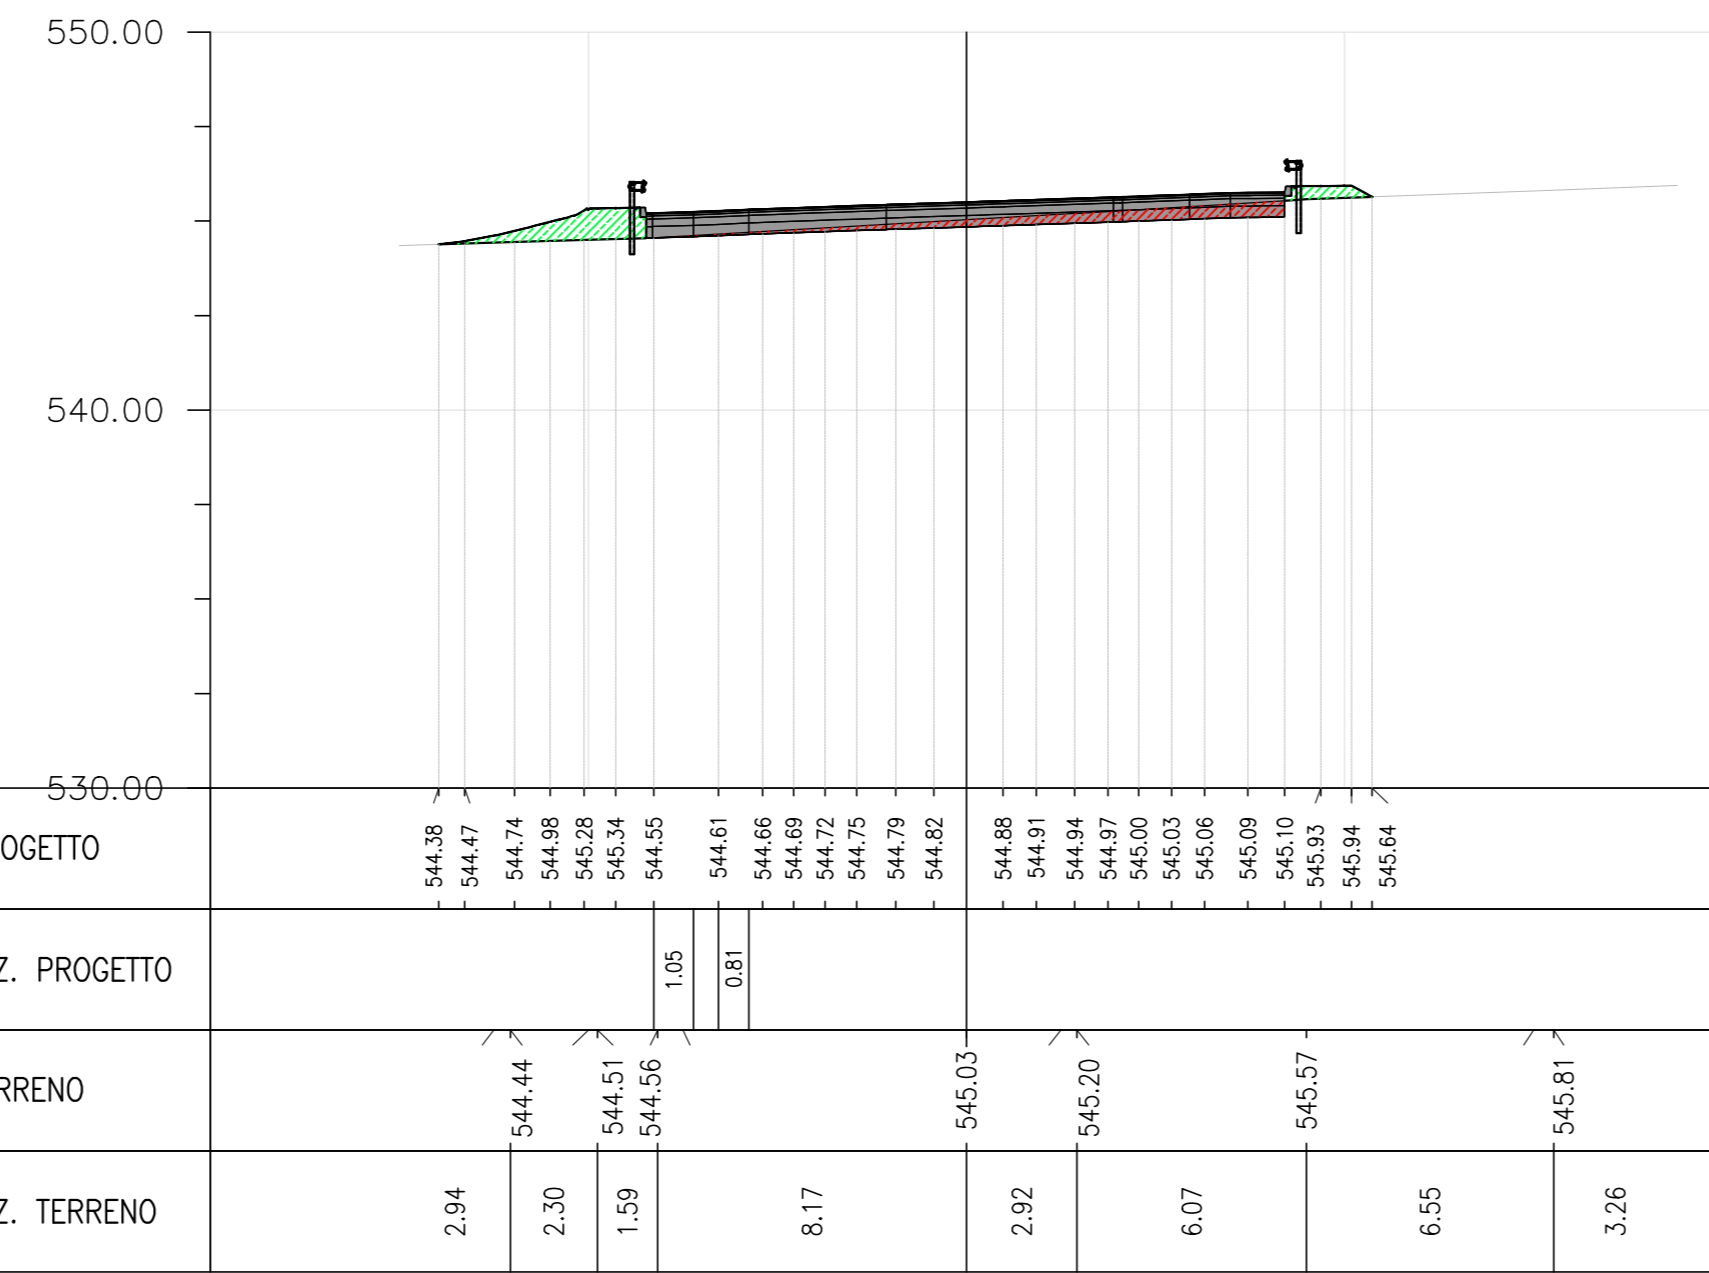

Materiale	Area	Volume	Volume Cumulato
_Usura	0.00	0.00	28.45
_binder	0.00	0.00	47.25
_base	0.00	0.00	75.60
_Fondazione in MC	0.00	0.00	188.99
_Riparto	0.00	0.00	1351.08
_Sterro	0.00	0.00	61.57
Sterro	3.25	43.02	140.36
Riparto	3.12	23.49	159.71
Usura	0.51	5.08	22.87
Binder	0.84	8.44	37.98
Base	1.35	13.51	60.77
Fondazione in MC	3.37	33.77	151.93
Fondazione in MS	5.06	50.65	227.89
_Fondazione in MS	0.00	0.00	283.49



DIST. PARZ. PROGETTO																				
DIST. PARZ. TERRENO	2.94	2.30	1.59	8.17	2.92	6.07	6.55	3.28												

RAMO 3 - SEZ. 16 - PROGRESSIVA 0+150.00

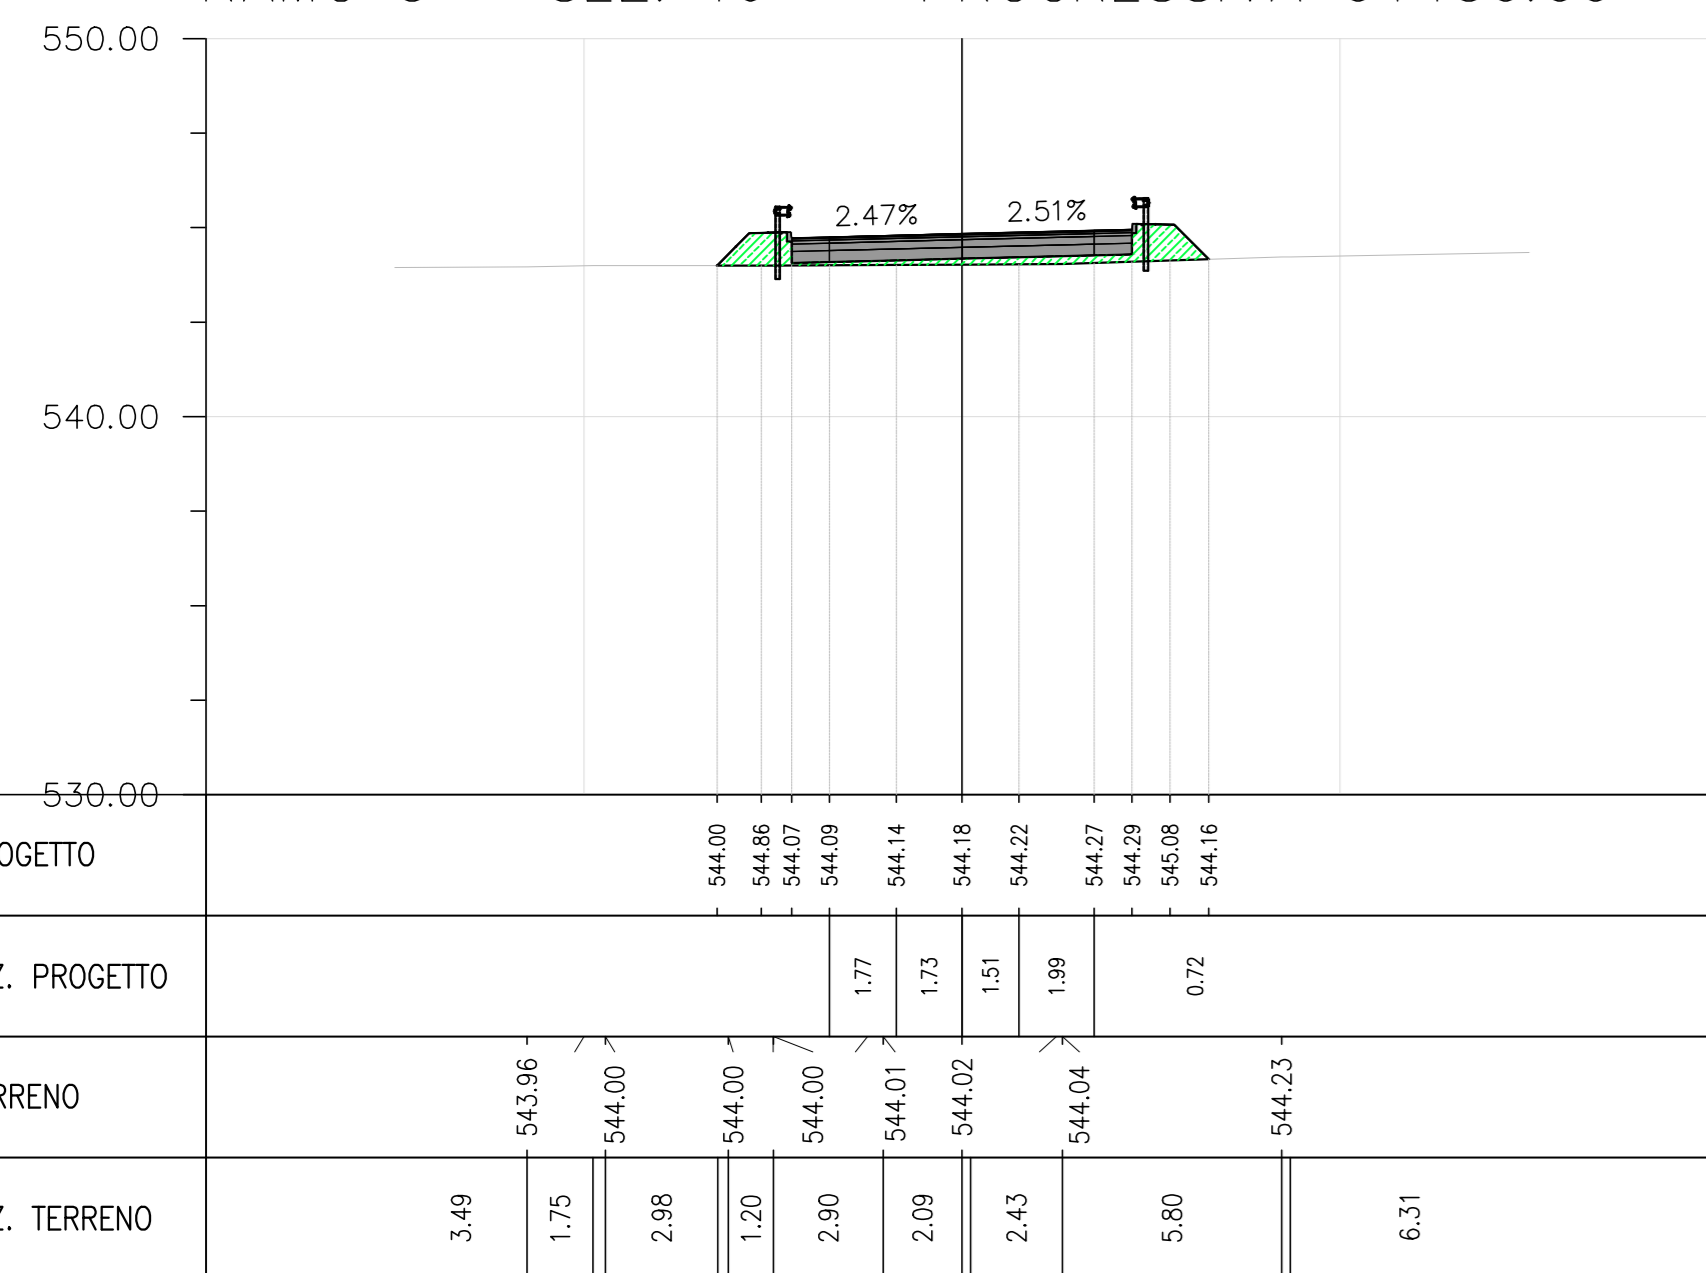

Materiale	Area	Volume	Volume Cumulato
_Usura	0.00	0.00	28.45
_binder	0.00	0.00	47.25
_base	0.00	0.00	75.60
_Fondazione in MC	0.00	0.00	188.99
_Riparto	0.00	0.00	1351.08
_Sterro	0.00	0.00	61.57
Sterro	0.00	2.85	67.13
Riparto	4.16	31.89	89.14
Usura	0.27	2.71	12.20
Binder	0.45	4.50	20.25
Base	0.72	7.20	32.41
Fondazione in MC	1.80	18.00	81.01
Fondazione in MS	2.70	27.00	121.52
_Fondazione in MS	0.00	0.00	283.49

DIST. PARZ. PROGETTO																				
DIST. PARZ. TERRENO	3.49	1.75	2.98	1.20	2.30	2.09	2.43	5.80	6.31											

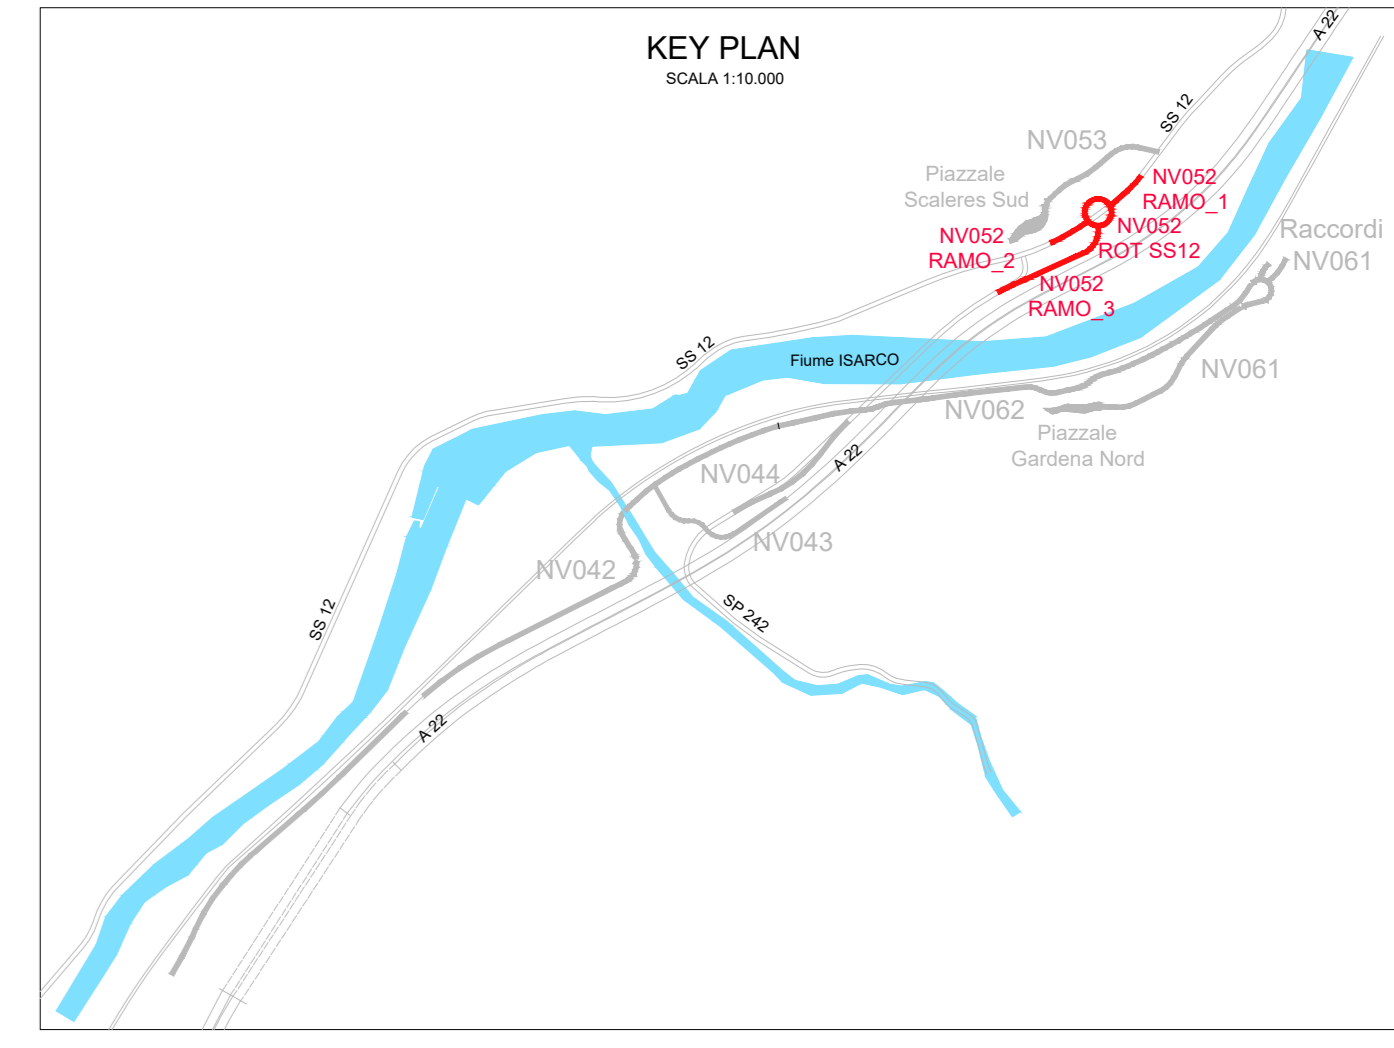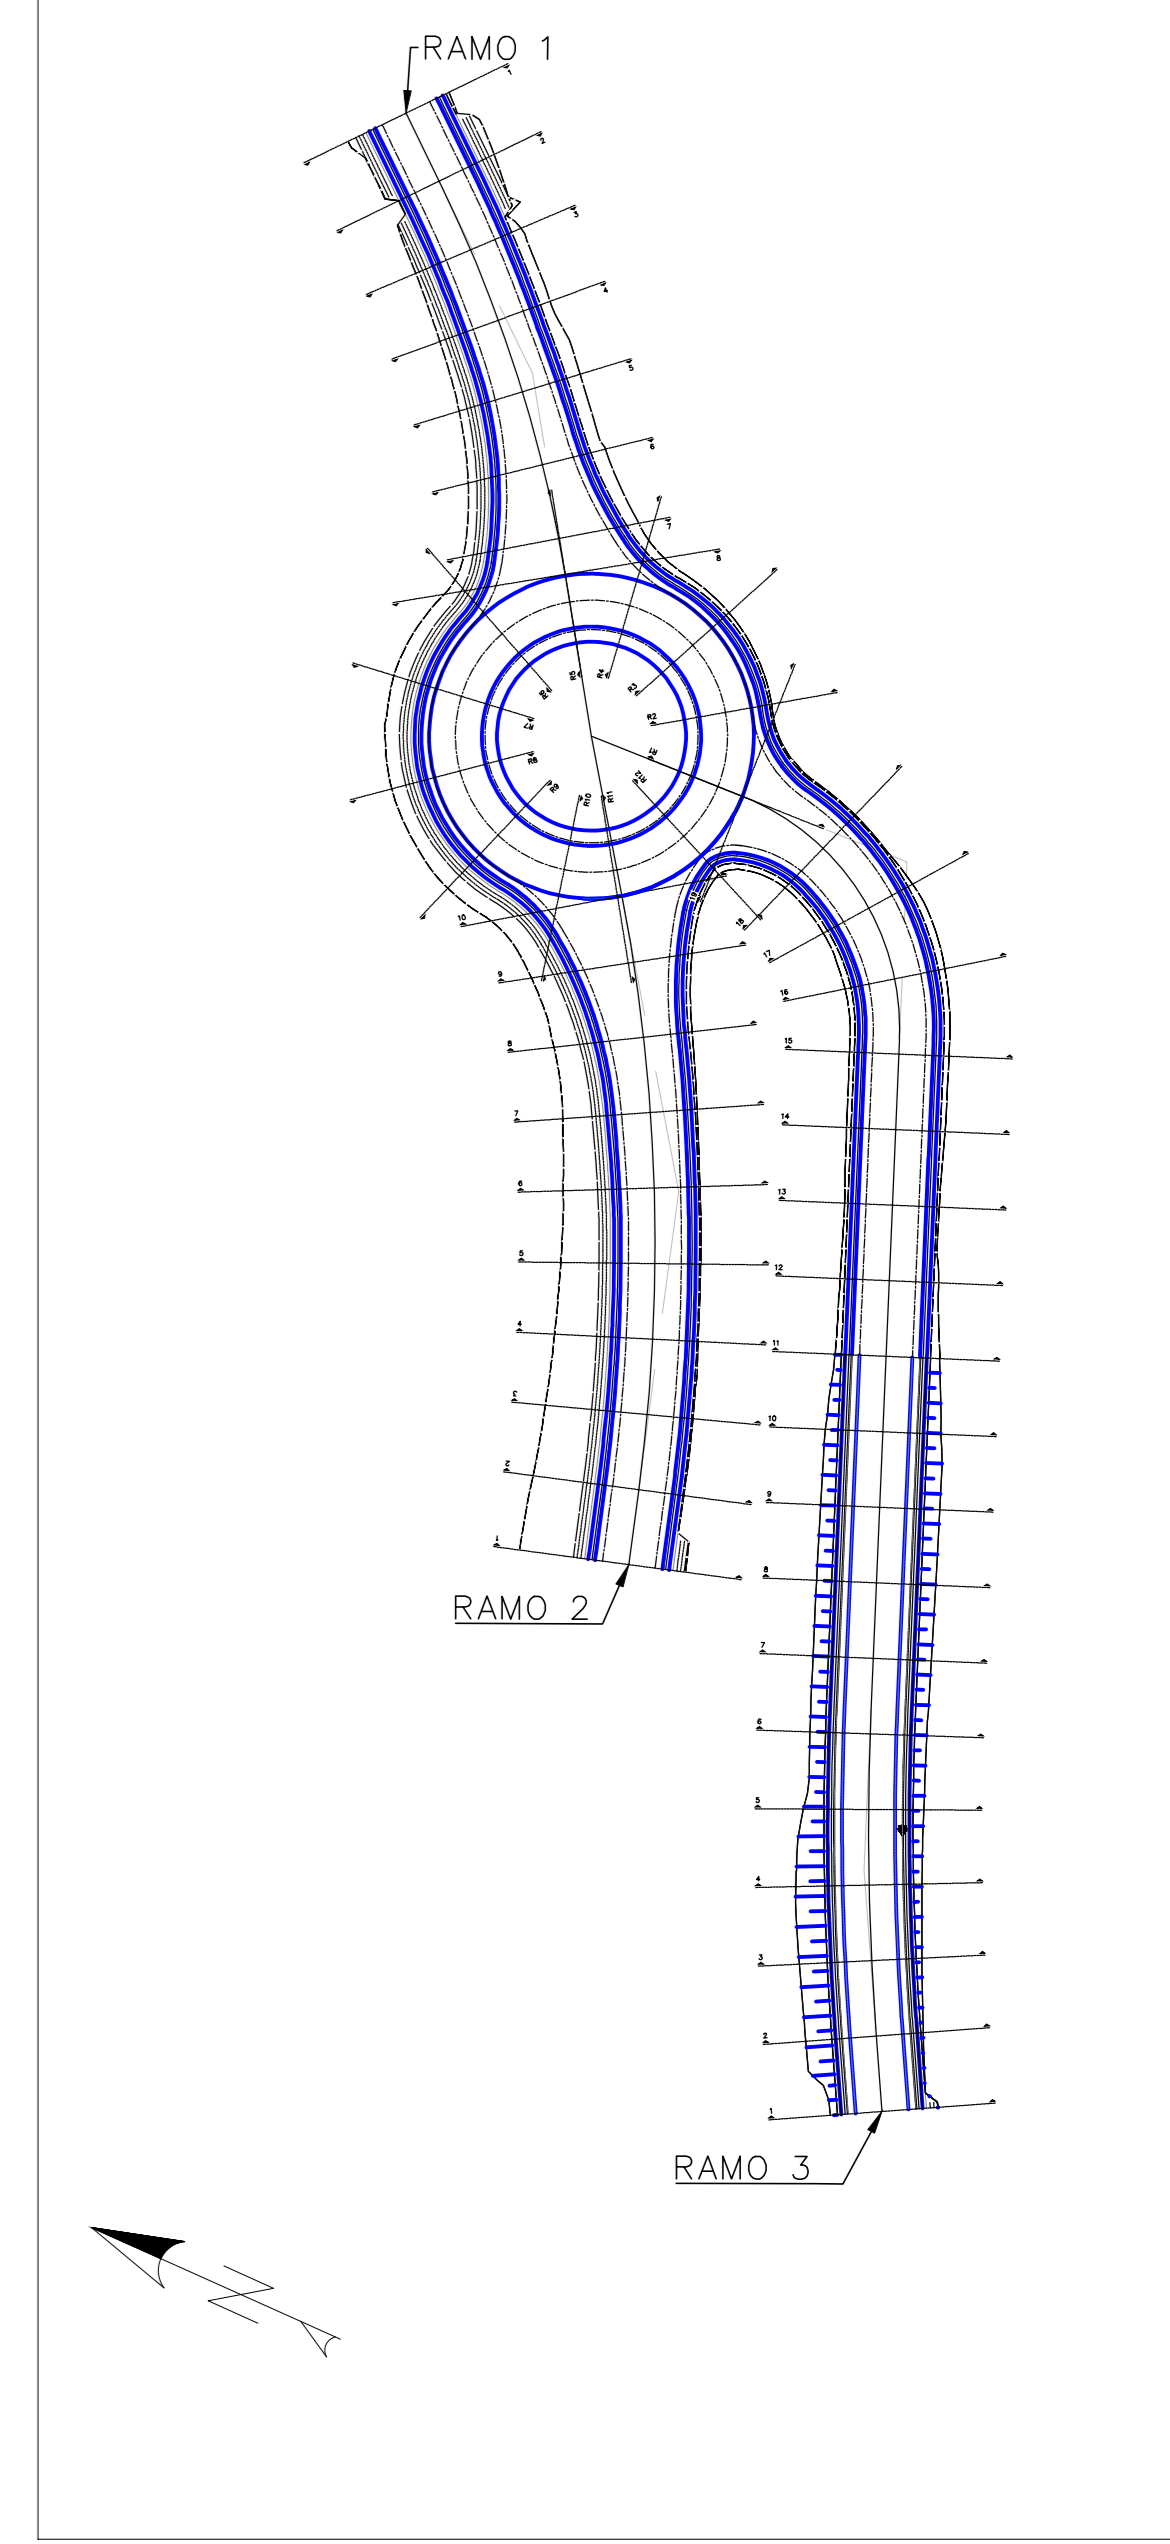

**COMMITTENTE:** RFI - GRUPPO FERROVIARIO ITALIANO

**DIREZIONE LAVORI:** ITALFERR - GRUPPO FERROVIARIO ITALIANO

**APPALTATORE:** wbuild | implenti | CONSORZIODOLOMITI

**PROGETTAZIONE MANDATARIA:** SWS

**MANDANTI:** PINI, GDP GEOMINI, SIST, LIREL

**IL DIRETTORE DELLA PROGETTAZIONE:** GIORDANO PIZZALI (INGEGNERE)

**PROGETTO ESECUTIVO:** PROGETTAZIONE ESECUTIVA ED ESECUZIONE DEI LAVORI DI REALIZZAZIONE DEL LOTTO 1 DEL QUADRUPPLICAMENTO DELLA LINEA FERROVIARIA FORTEZZA - VERONA TRATTA "FORTEZZA - PONTE GARDENA"

**DISEGNO OPERE CIVILI:** PIAZZALI AGLI IMBocchi DELLE GALLERIE E VIABILITA' DI ACCESSO IMBOCCO SCALERES SUD - VIABILITA' ACCESSO AREA DI SOCCORSO - ROTATORIA SU SS12 Sezioni trasversali Rotatoria - Ramo 3 - 3/3

**APPALTATORE:** IL DIRETTORE TECNICO: [Signature]

**SCALA:** 1:200

Rev.	Descrizione	Redatto	Data	Verificato	Data	Approvato	Data	Autore/Rev. Data
A	EMMISSIONE	Mangiolo	26/01/22	A. Vianesi	27/01/22	D. Buttalini	26/01/22	
B	EMMISSIONE PER INDICAZIONI COMMITTENTE	A. Del Signore	16/01/22	A. Vianesi	16/01/22	D. Buttalini	26/01/22	

File: IBOU1BEZZV9N0520008B n. Elab.: