SL.4_0+040.00 – Q.R. 0 mslm

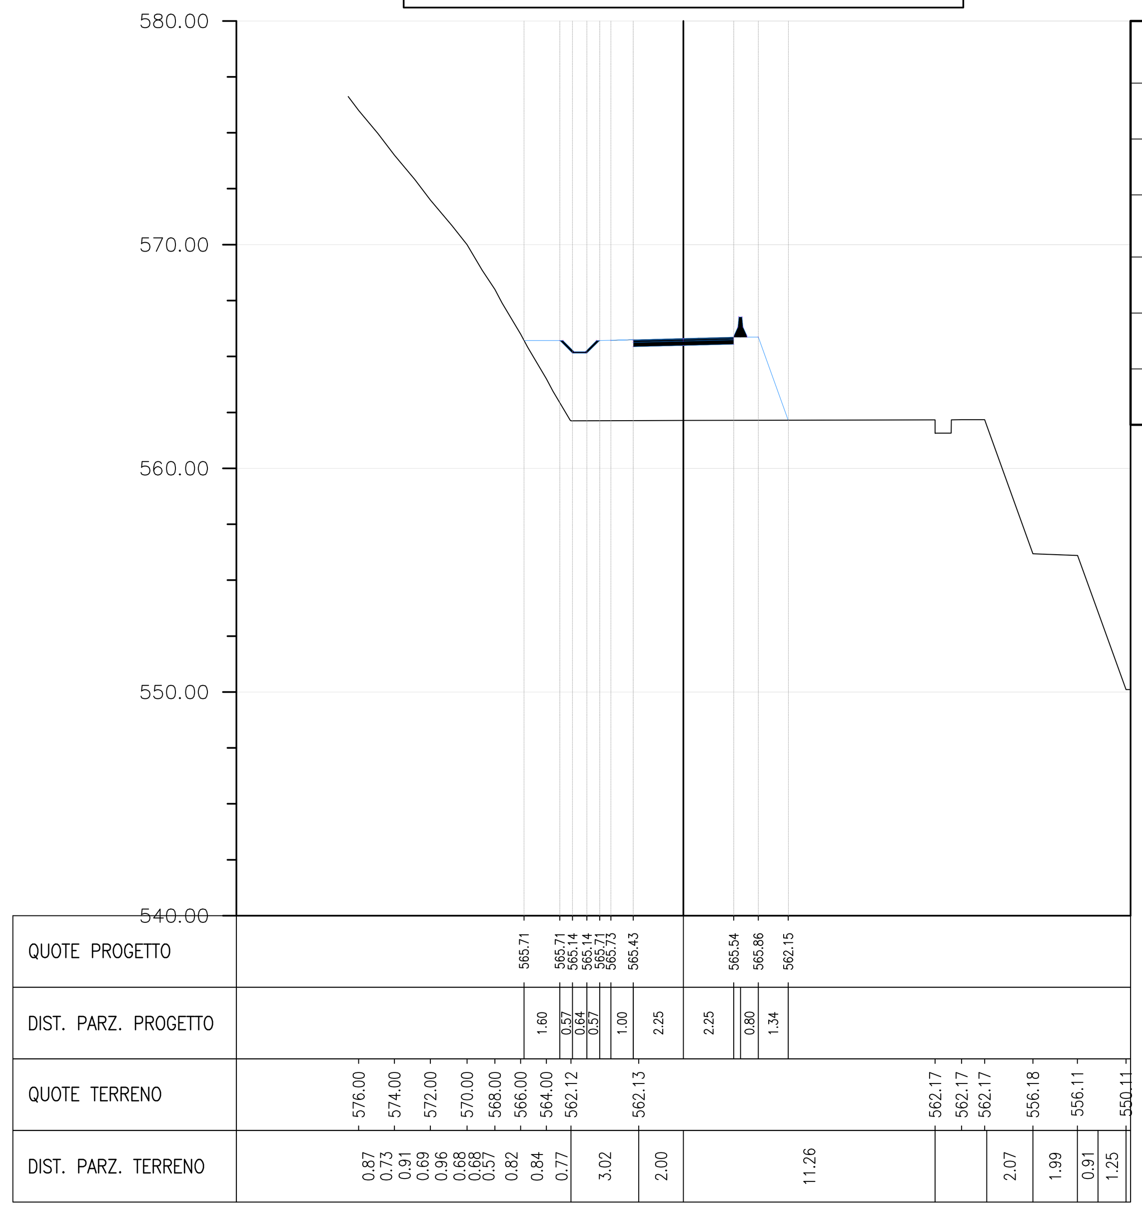

Materiale alla progressiva 0+040.00			
Materiale	Area	Volume	Volume Cumulato
Sterro	0.00	0.00	3.84
Riporto	34.81	378.27	1561.87
Binder	0.18	1.81	7.25
Base	0.36	3.60	14.40
SubBase	0.90	9.00	36.00

SL.6_0+060.00 – Q.R. 0 mslm

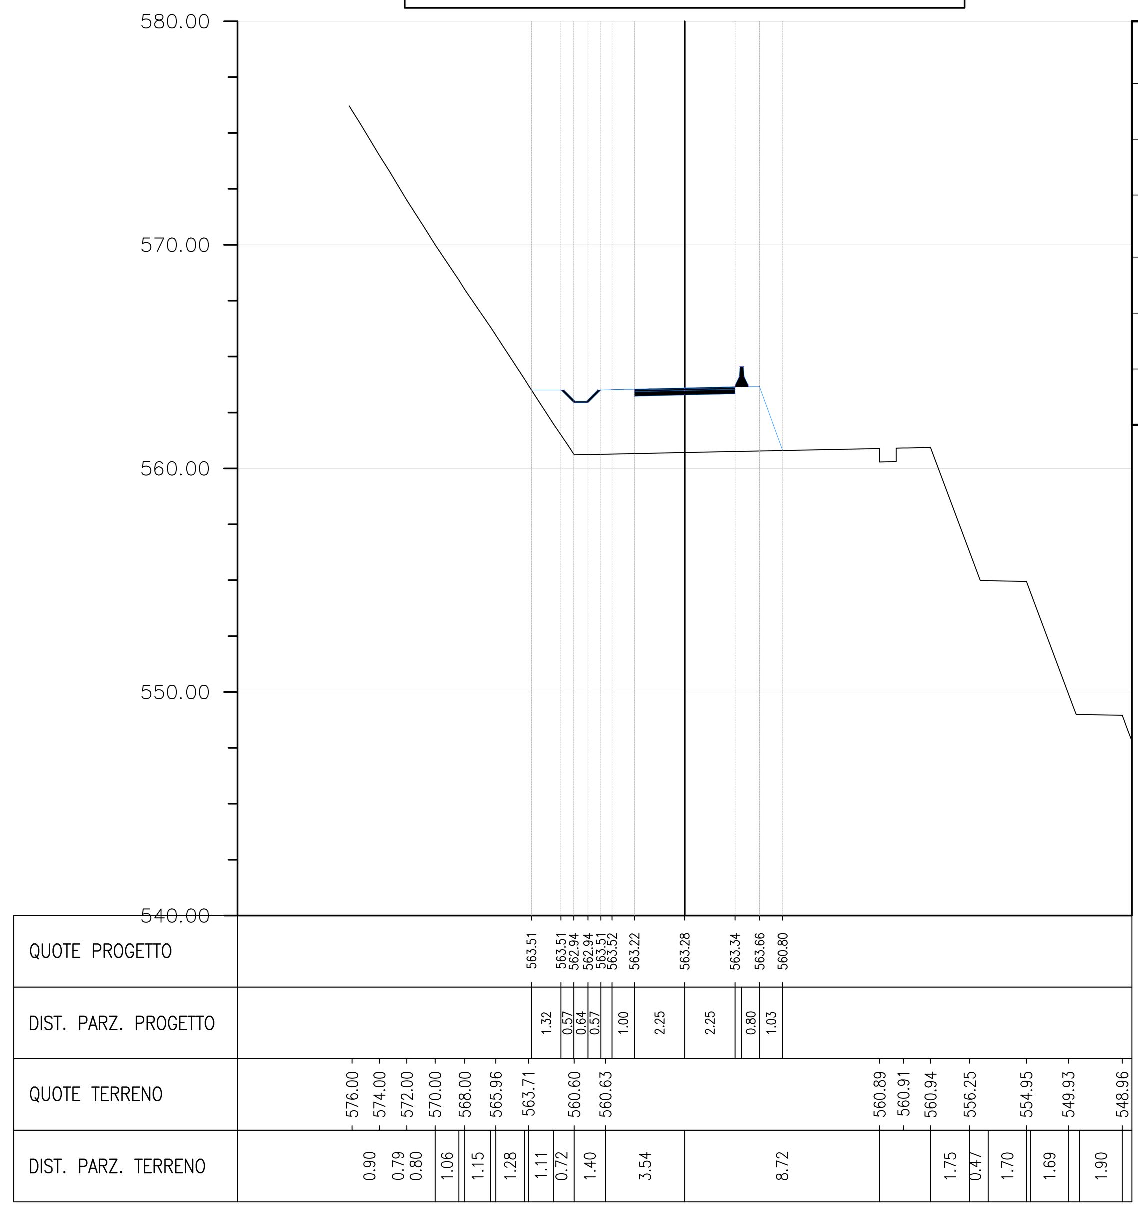

Materiale alla progressiva 0+060.00			
Materiale	Area	Volume	Volume Cumulato
Sterro	0.00	0.00	3.84
Riporto	26.08	288.46	2183.31
Binder	0.18	1.81	10.88
Base	0.36	3.60	21.60
SubBase	0.90	9.00	54.00

SL.5_0+050.00 – Q.R. 0 mslm

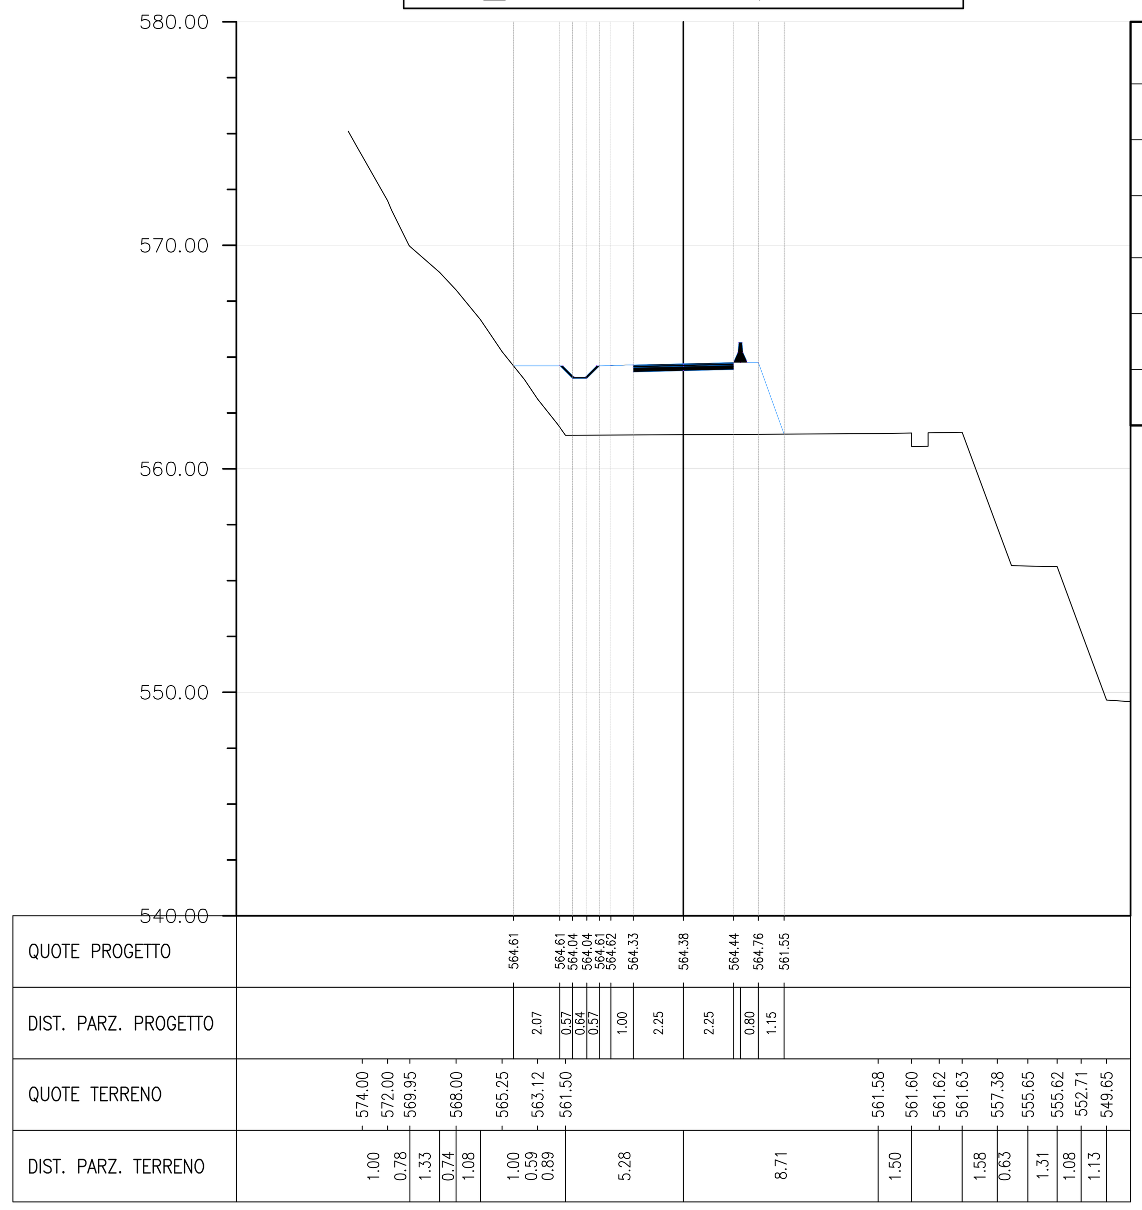

Materiale alla progressiva 0+050.00			
Materiale	Area	Volume	Volume Cumulato
Sterro	0.00	0.00	3.84
Riporto	30.60	332.98	1894.85
Binder	0.18	1.81	9.07
Base	0.36	3.60	18.00
SubBase	0.90	9.00	45.00

SL.7_0+070.00 – Q.R. 0 mslm

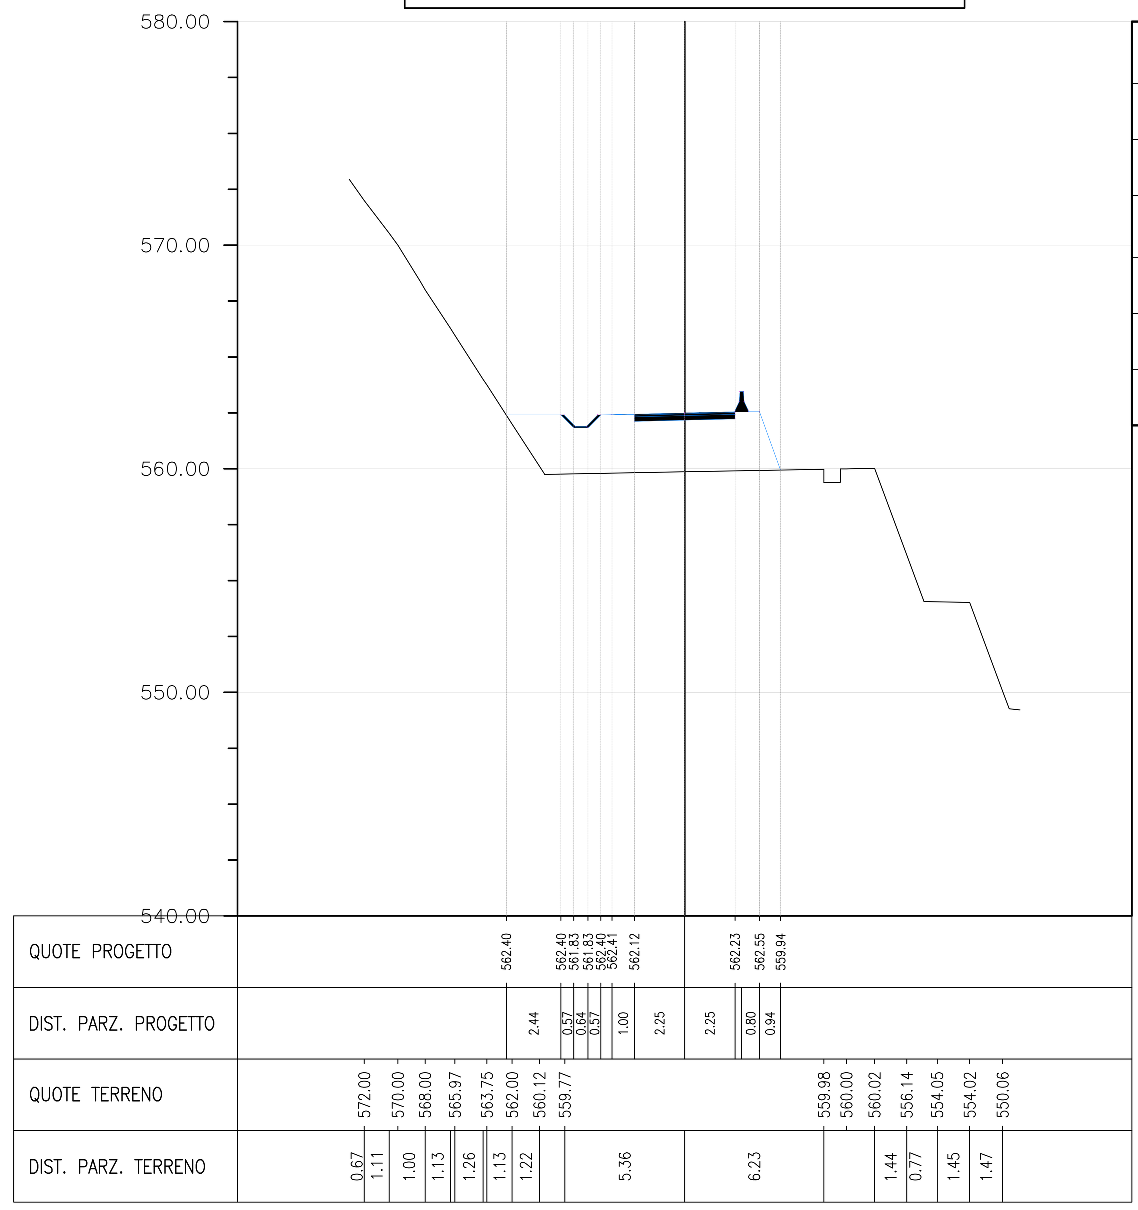

Materiale alla progressiva 0+070.00			
Materiale	Area	Volume	Volume Cumulato
Sterro	0.00	0.00	3.84
Riporto	26.63	262.56	2445.87
Binder	0.18	1.81	12.69
Base	0.36	3.60	25.20
SubBase	0.90	9.00	63.00

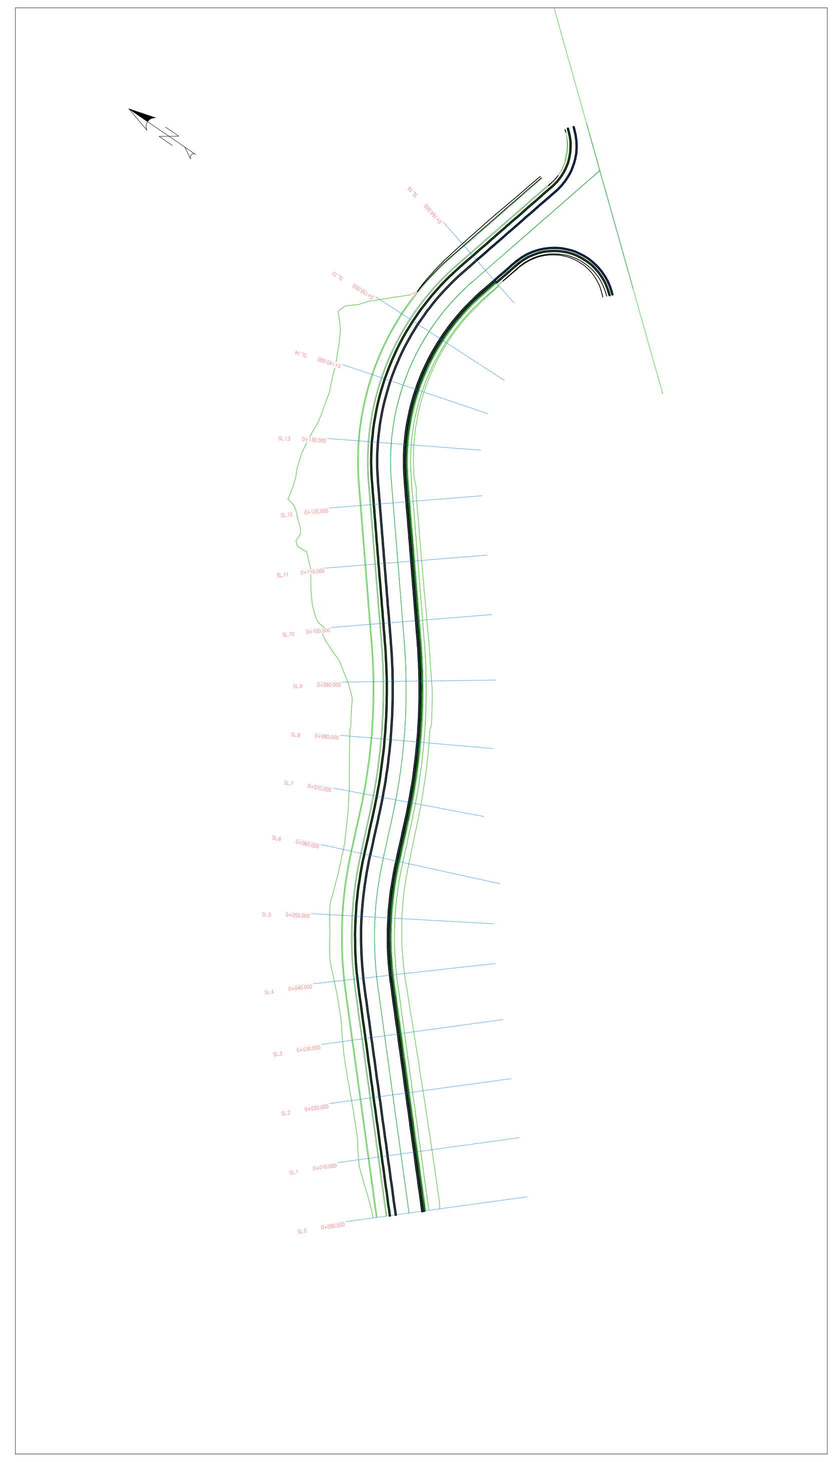

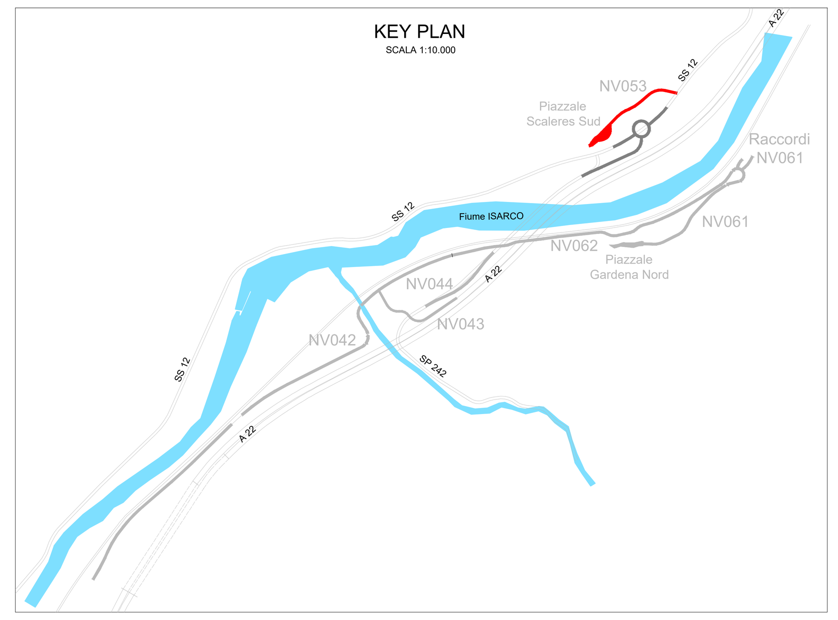

COMMITTENTE:

RFI RETE FERROVIARIA ITALIANA
GRUPPO FERROVIE DELLO STATO ITALIANE

DIREZIONE LAVORI:

ITALFERR
GRUPPO FERROVIE DELLO STATO ITALIANE

APPALTATORE:

webuild Implenia

PROGETTAZIONE:
MANDATARIA: SWS
MANDANTI: PINI ITALIA, GDP GEOMIN, S.I.F.E.L., SISt Studio di Ingegneria Strutturale Organte & Bortot

IL DIRETTORE DELLA PROGETTAZIONE:
Ing. Paolo Cucino
Responsabile integrazione fra le varie prestazioni specialistiche
ORDINE DEGLI INGEGNERI DELLA PROV. DI TRENTO
Dott. Ing. PAOLO CUCINO
ISCRIZIONE ALBO N° 2216

PROGETTO ESECUTIVO

PROGETTAZIONE ESECUTIVA ED ESECUZIONE DEI LAVORI DI REALIZZAZIONE DEL LOTTO 1 DEL QUADRUPLICAMENTO DELLA LINEA FERROVIARIA FORTEZZA - VERONA TRATTA "FORTEZZA – PONTE GARDENA"

DISEGNO

OPERE CIVILI

PIAZZALI AGLI IMBOCCHI DELLE GALLERIE E VIABILITA' DI ACCESSO
IMBOCCO SCALERES SUD - VIABILITA' ACCESSO AREA SOCCORSO - VIABILITA' DI CANTIERE
Sezioni trasversali - TAV 2/4

APPALTATORE
IL DIRETTORE TECNICO
Ing. Pietro Gianvecchio

SCALA: 1:200

COMMESSA	LOTTO	FASE	ENTE	TIPO DOC.	OPERA/DISCIPLINA	PROGR.	REV.
IB0U	1B	E	ZZ	W9	NV0540	002	B

Rev.	Descrizione	Redatto	Data	Verificato	Data	Approvato	Data	Autorizzato Data
A	EMISSIONE	M.Ingianni	26/01/22	A. Valente	27/01/22	D. Buttafoco Dolomiti	28/01/22	IL PROGETTISTA A. Polli
B	EMISSIONE PER INDICAZIONE COMMITTENZA	A. Del Signore	18/07/22	A. Valente	19/07/22	D. Buttafoco Dolomiti	20/07/22	30/07/22

File: IB0U1BEZZW9NV0540002B

n. Elab.: 1828