



KEYPLAN POST OPERAM  
scala 1:500


LEGENDA

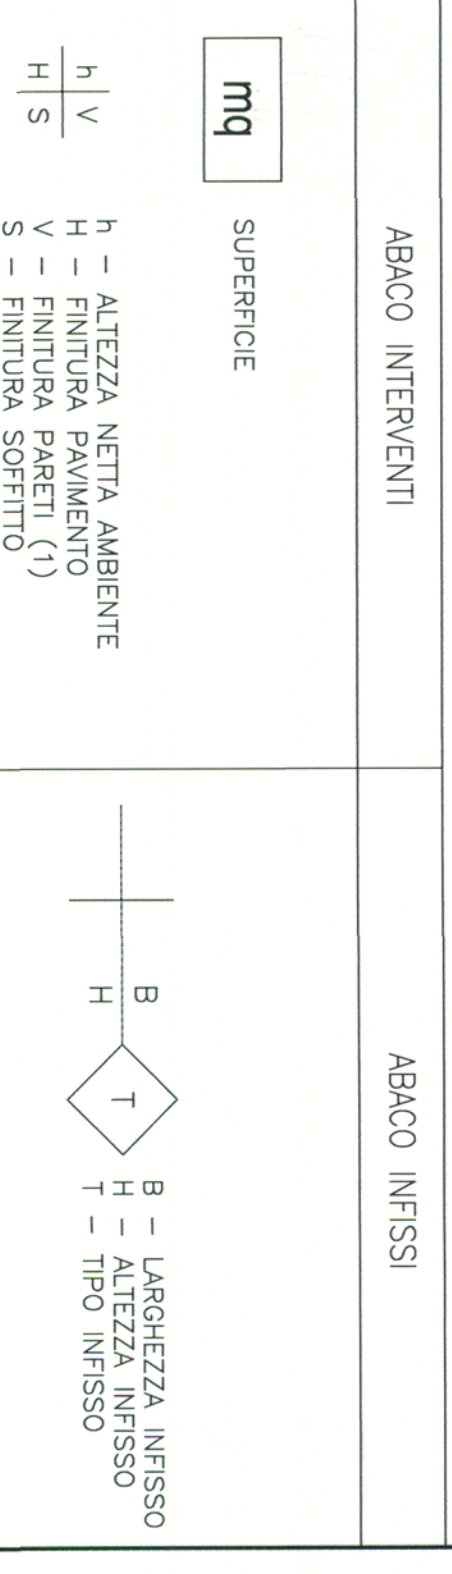



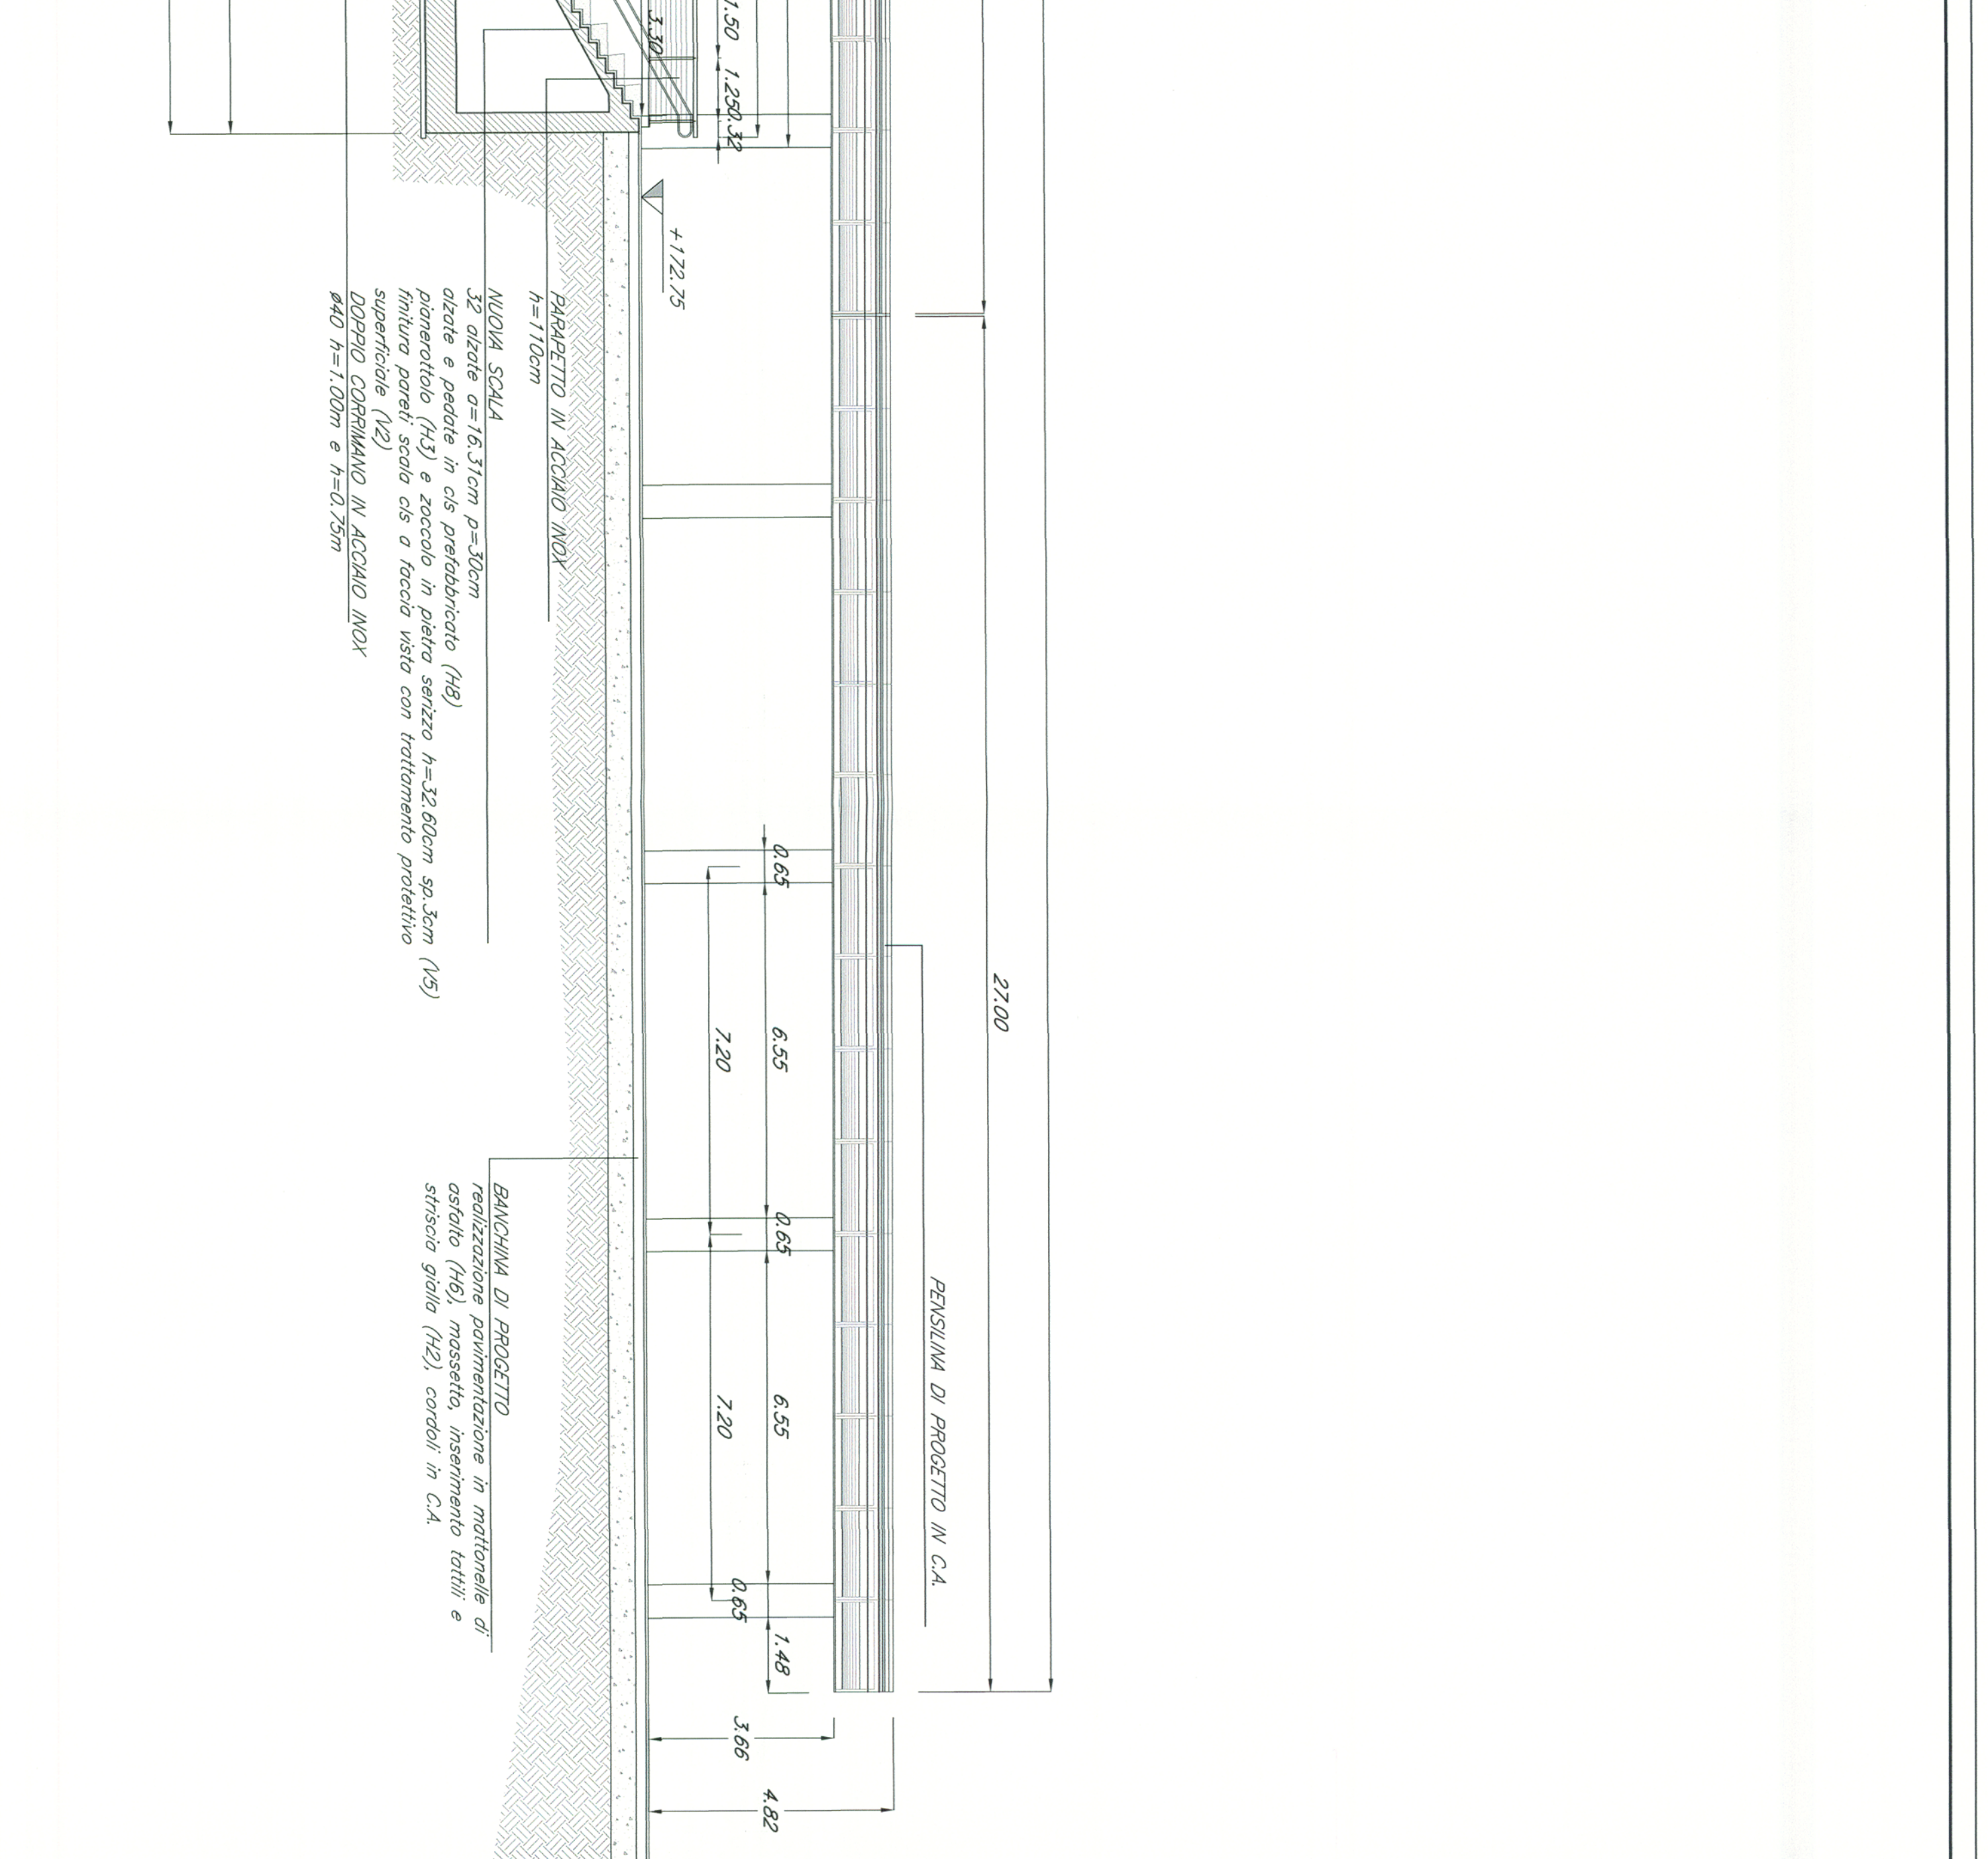

SEZIONE 1 POST OPERAM  
scala 1:100

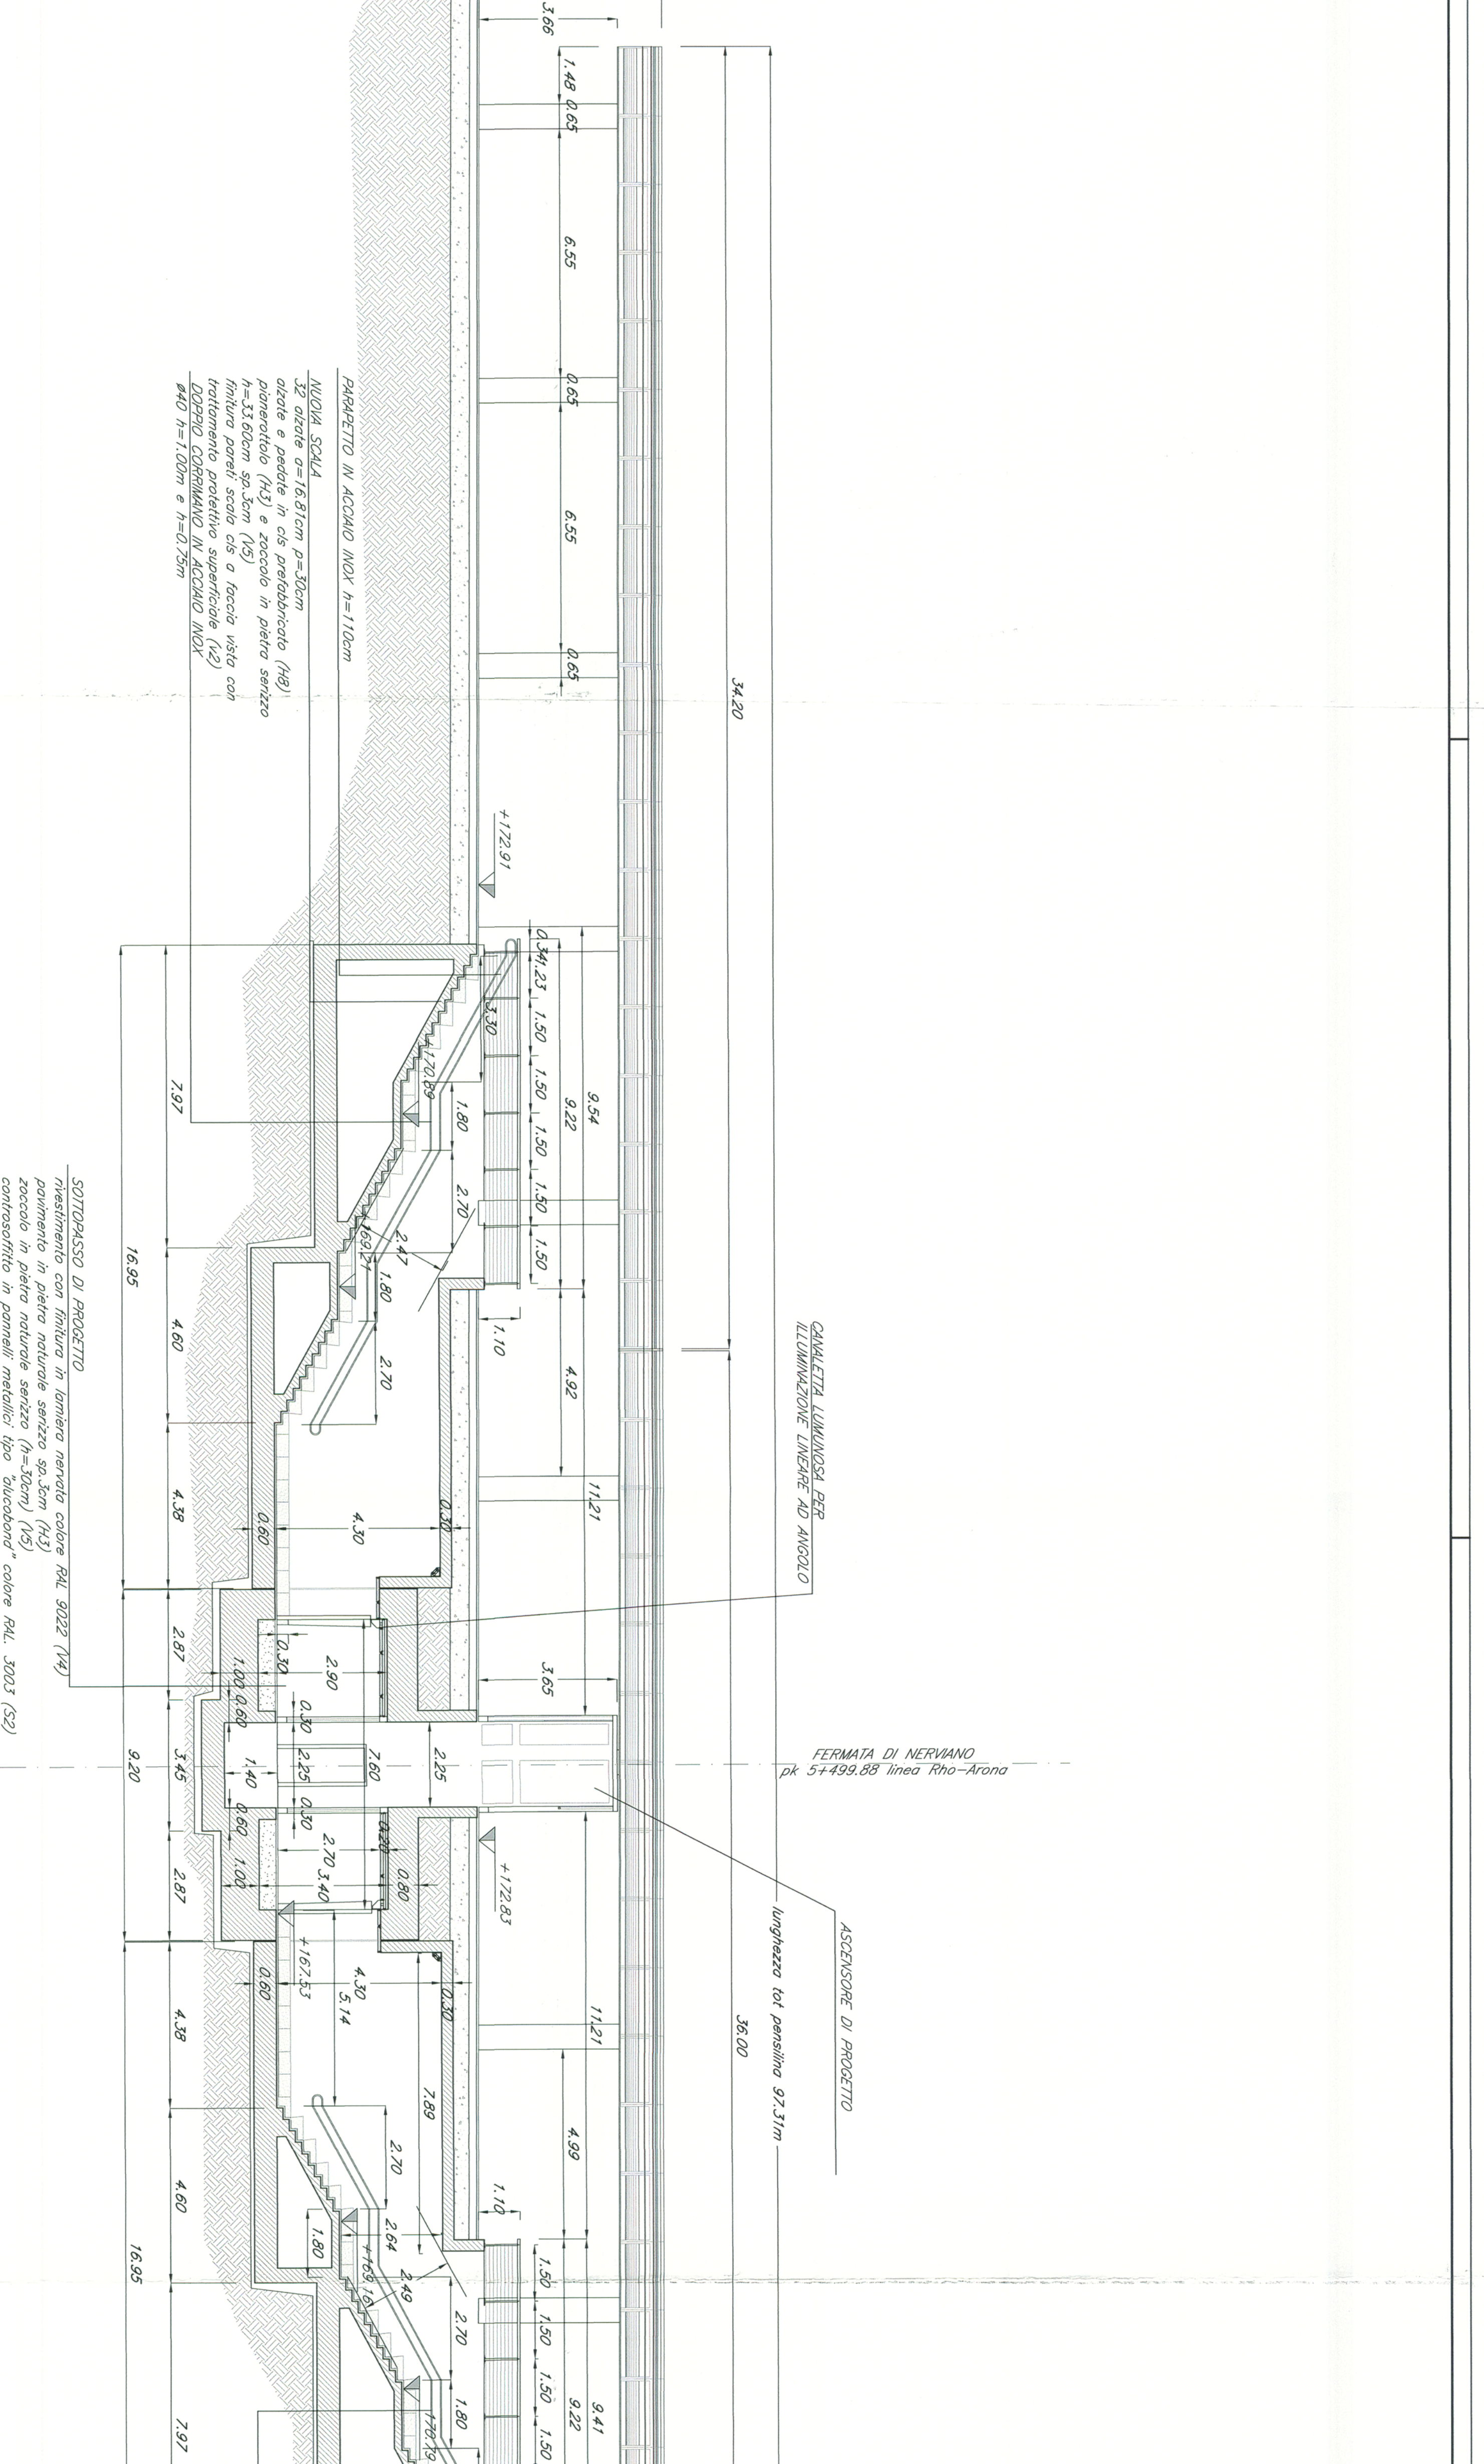

SEZIONE 2 POST OPERAM  
scala 1:100

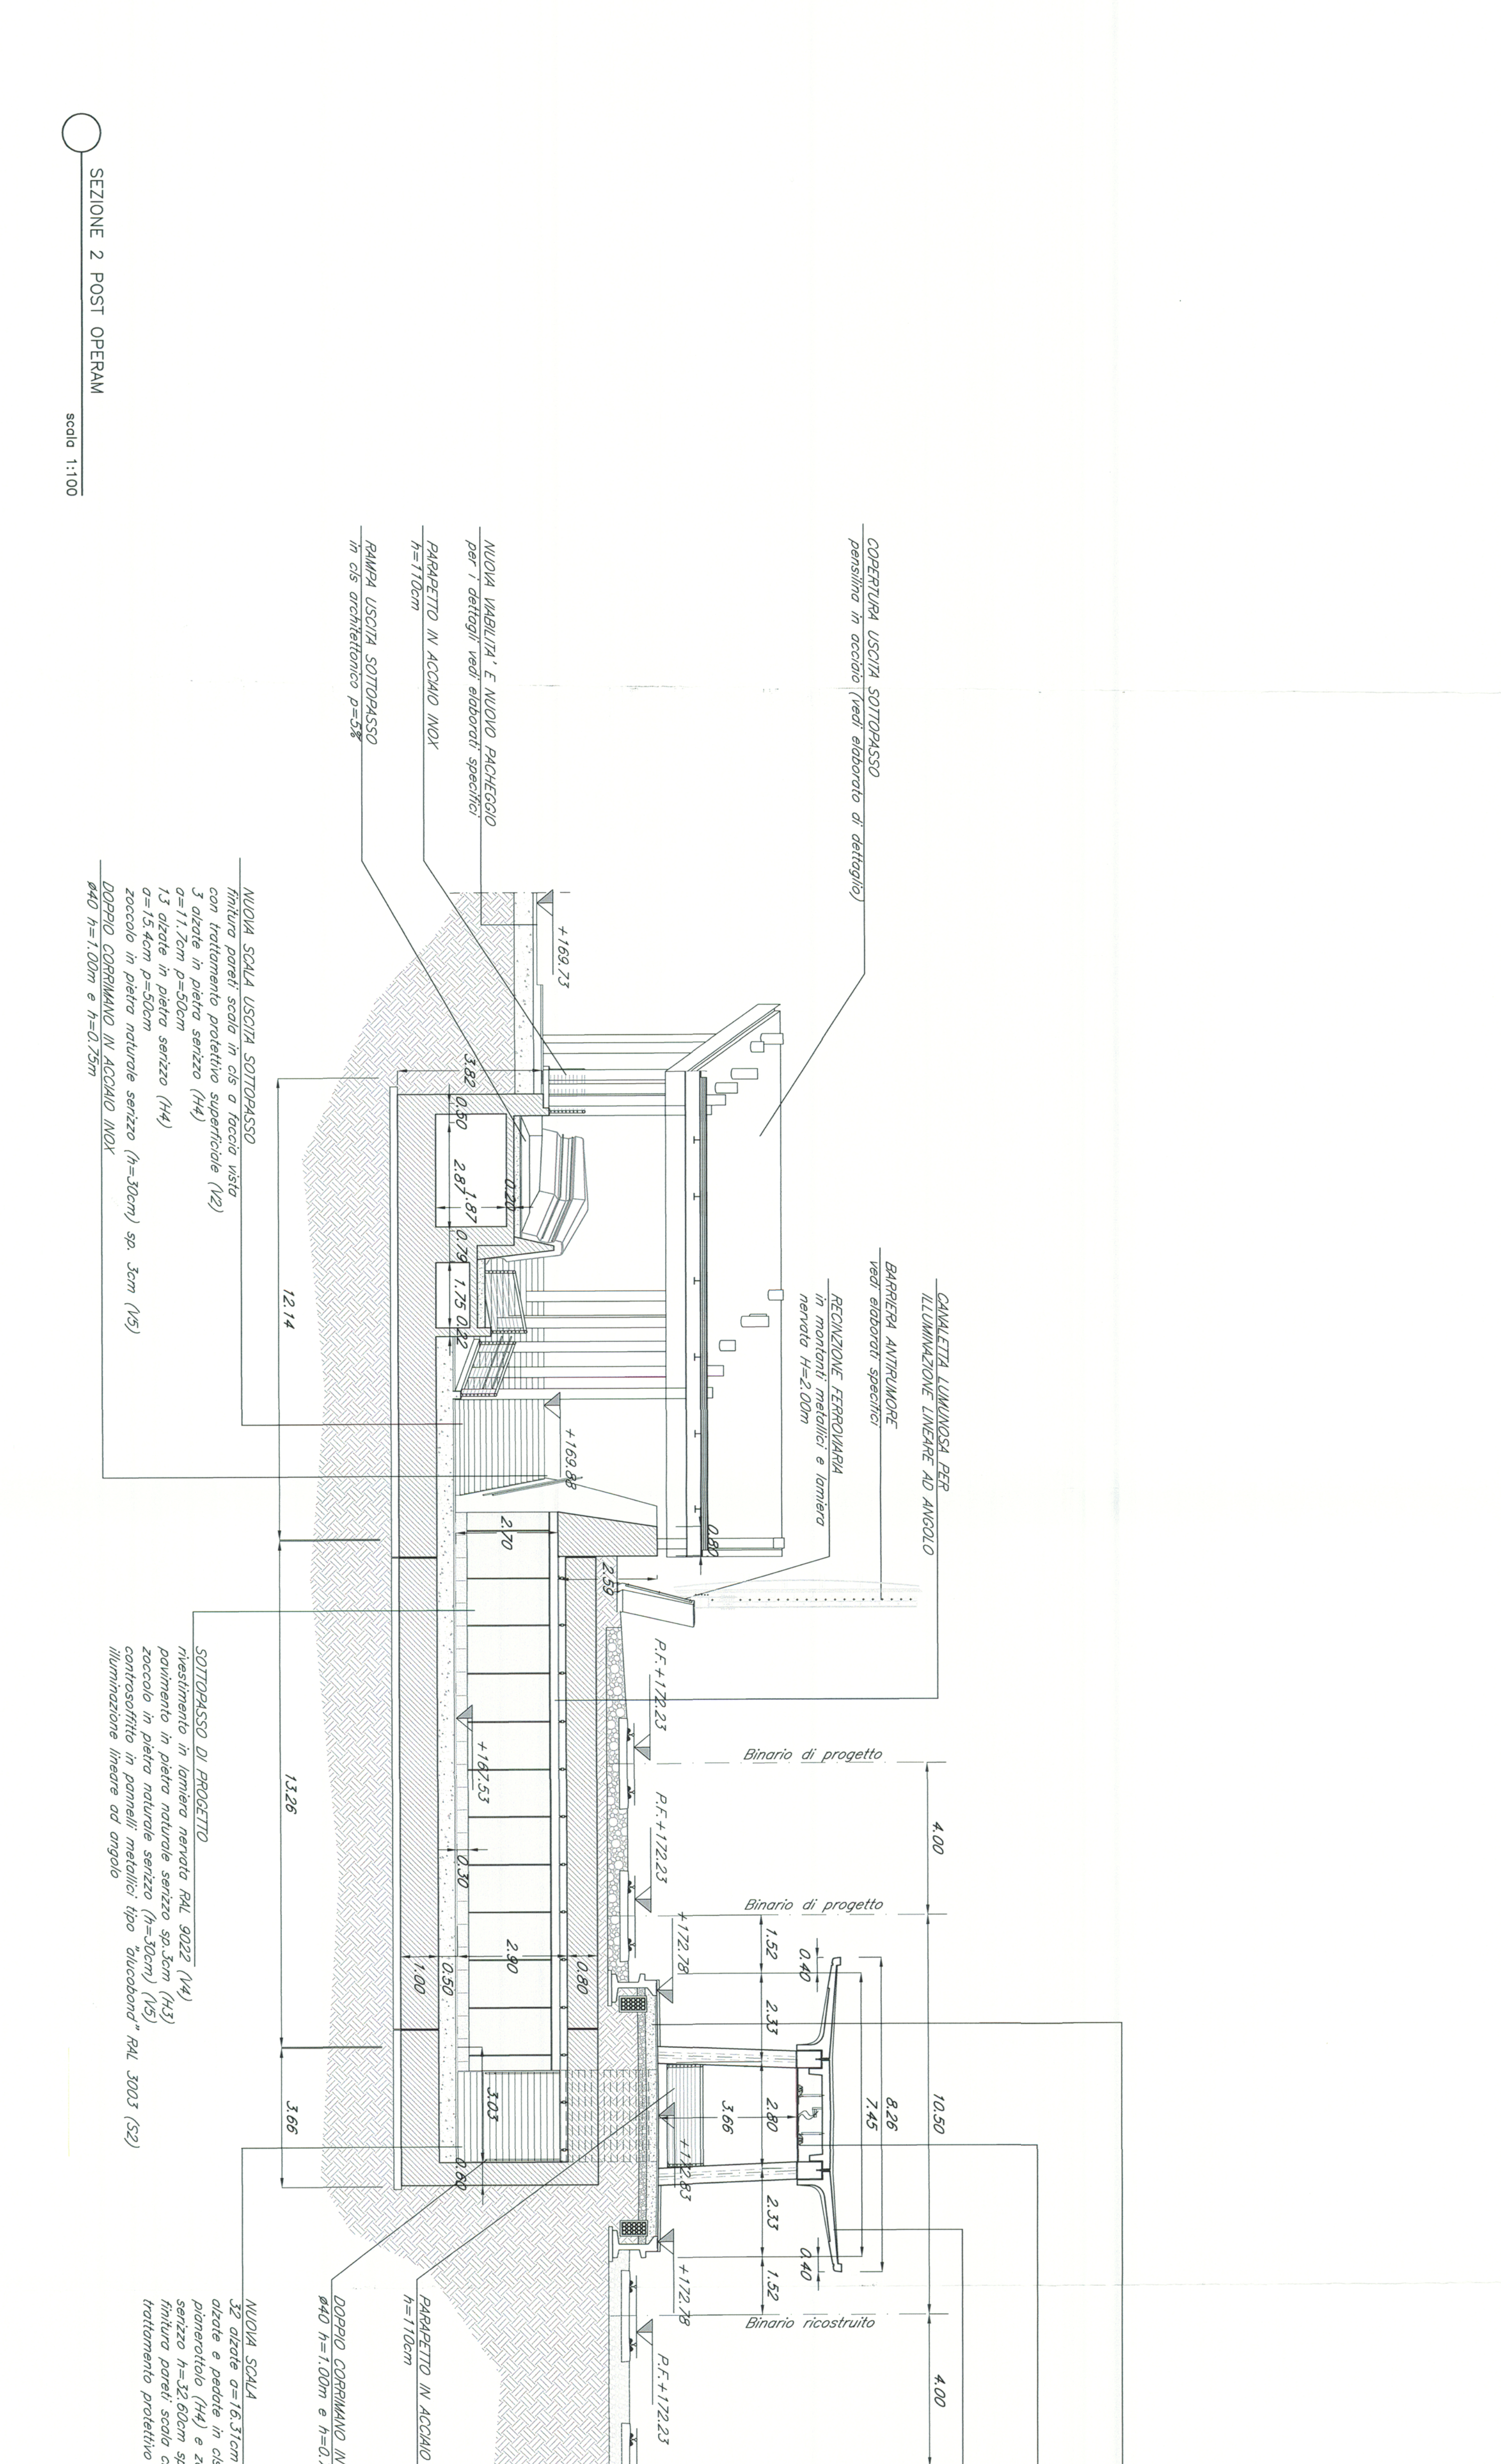

**NOTE**

- Nelle successive fasi progettuali, a conferma dei dimensionamenti previsti dal progetto, dovranno essere eseguiti studi concettuali sulle strutture esistenti.
- Le innovazioni inerenti con l'esercizio ferroviario dovranno essere eseguite in interruzione o in soggezione all'esercizio ferroviario.
- Per l'eliminazione delle reti fognarie delle acque di drenaggio, vedi elaborazioni specifiche.
- Per i dettagli del parcheggio e dello nuovo visibile vedi elaborazioni specifiche.

**COMMITTENTE**  
R.F.I.  
R.F.I. INFRASTRUTTURE FERROVIARIE STRATEGICHE DEFINITE  
DALLA LEGGE OBBIETTIVO N. 443/01

**PROGETTAZIONE**  
ITALFERRA  

**DIREZIONE TECNICA - U.O. URBANISTICA, ARCHITETTURA E DESIGN**  
PROGETTO DEFINITIVO PER APPALTO INTEGRATO  
POTENZIAMENTO DELLA LINEA RHO-ARONA TRATTA RHO-GALLARATE  
QUADRIPLICAMENTO RHO-PARABIAGO E RACCORDO Y  
FV03 - NUOVA FERMATA DI NERVANO  
ELABORATI DI PROGETTO ARCHITETTONICO  
Sezioni longitudinali e trasversali post operam

**COMMESSA LOTTO FASE ENTE TIPODOC OPERADIREPUBBLICA PROGR. REV.**  
MDL1 12 D 44 ZA FV0300 001 B

**REDAZIONE**  



**SCALA**  
1:100