



RAMPA PIAZZALE SSE – DIRAMAZIONE OVEST
Scala 1:200

Rampa Accesso Sud-Ovest
Sezione 1
Progr. km: 0.009
Q.T. Rif : 480.00

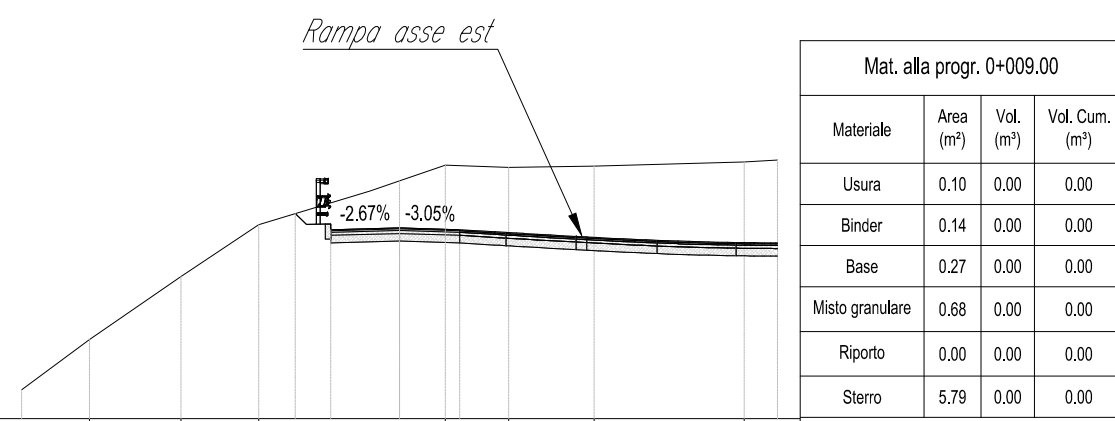


| QUOTE TERRENO | 482.09 | 483.76 | 485.13 | 486.70 | 486.64 | 486.08 | 486.79 |
|----------------------|--------|--------|--------|--------|--------|--------|--------|
| DIST. PARZ. TERRENO | 1.80 | 2.42 | 2.06 | 2.93 | 1.21 | 1.67 | 2.26 |
| QUOTE PROGETTO | | 485.42 | 486.13 | 485.00 | 485.03 | 485.00 | |
| DIST. PARZ. PROGETTO | | 0.73 | 0.50 | 1.82 | 0.48 | 1.11 | |

Rampa Accesso Sud-Ovest
Sezione 2
Progr. km: 0.015
Q.T. Rif : 480.00

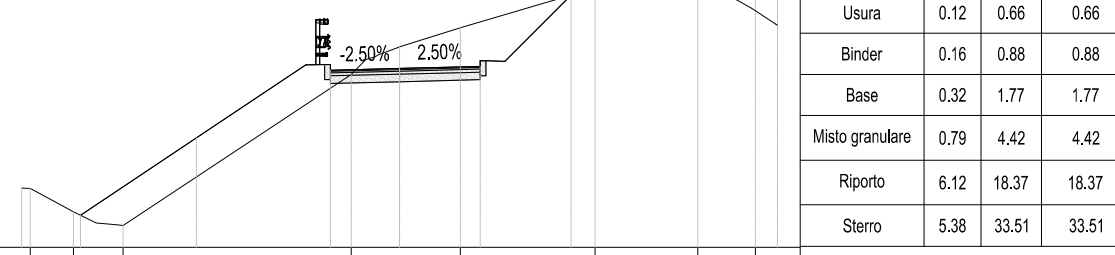


| QUOTE TERRENO | 481.56 | 480.94 | 480.98 | 484.57 | 485.81 | 486.86 | 486.39 |
|----------------------|--------|--------|--------|--------|--------|--------|--------|
| DIST. PARZ. TERRENO | 1.14 | | 6.04 | | 1.58 | 3.57 | 2.72 |
| QUOTE PROGETTO | 480.85 | | 482.89 | 484.63 | 484.68 | 484.73 | 484.92 |
| DIST. PARZ. PROGETTO | 3.07 | | 2.90 | 0.81 | 1.83 | 2.13 | 0.75 |

Rampa Accesso Sud-Ovest
Sezione 3
Progr. km: 0.019
Q.T. Rif : 480.00

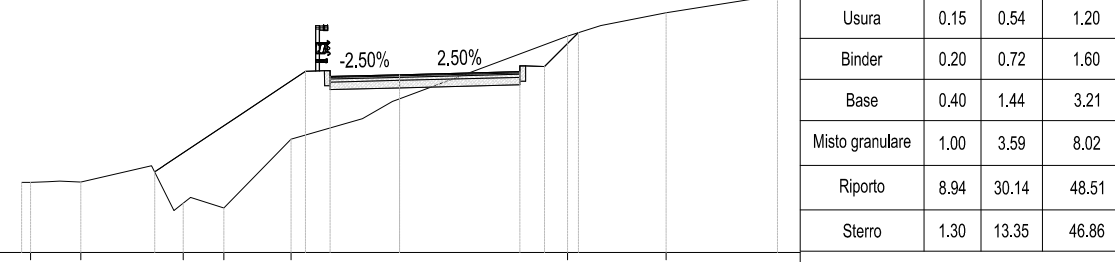


| QUOTE TERRENO | 481.85 | 481.86 | 481.30 | 481.18 | 482.99 | 485.72 | 486.34 |
|----------------------|--------|--------|--------|--------|--------|--------|--------|
| DIST. PARZ. TERRENO | 1.87 | 0.59 | 1.78 | 1.89 | | 4.44 | 1.72 |
| QUOTE PROGETTO | 482.73 | | 484.70 | 484.70 | 484.70 | 484.78 | 485.01 |
| DIST. PARZ. PROGETTO | | 3.99 | 0.51 | 1.84 | | 3.18 | 0.90 |

Rampa Accesso Sud-Ovest
Sezione 4
Progr. km: 0.013
Q.T. Rif : 480.00

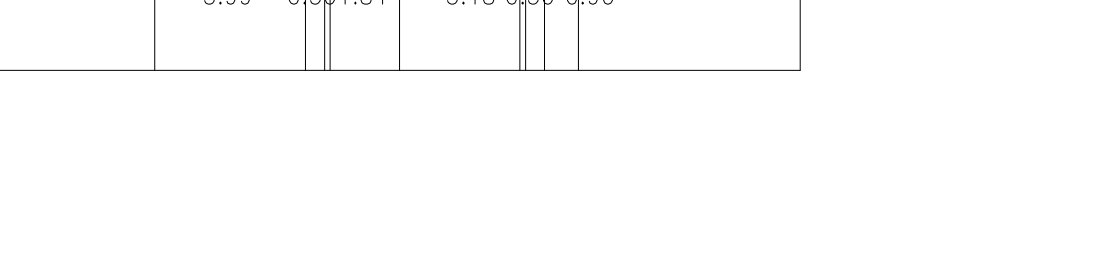

| QUOTE TERRENO | 483.48 | 484.78 | 486.59 | 486.40 | 486.52 | 486.56 | 486.50 |
|----------------------|--------|--------|--------|--------|--------|--------|--------|
| DIST. PARZ. TERRENO | 1.28 | 4.10 | 3.02 | | 3.74 | 1.71 | 2.23 |
| QUOTE PROGETTO | 486.56 | 486.54 | 485.85 | 485.71 | 485.67 | 485.73 | 486.50 |
| DIST. PARZ. PROGETTO | | 0.71 | 0.46 | 1.76 | 2.71 | 0.76 | 1.49 |


Rampa Accesso Sud-Ovest
Sezione 5
Progr. km: 0.015
Q.T. Rif : 480.00

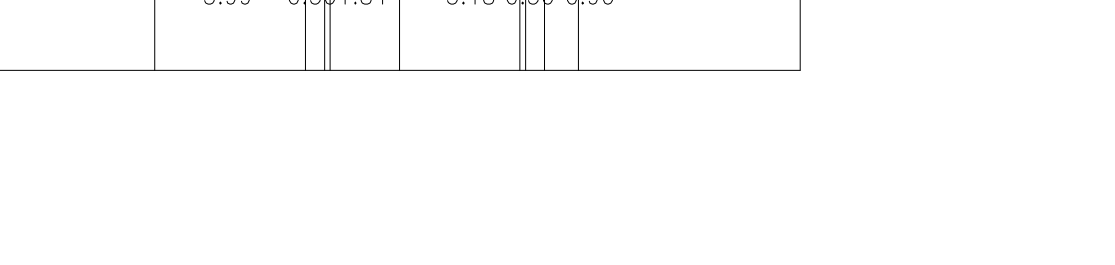

| QUOTE TERRENO | 484.76 | 486.09 | 486.70 | 486.53 | 486.59 | 486.50 | |
|----------------------|--------|--------|--------|--------|--------|--------|--------|
| DIST. PARZ. TERRENO | 2.86 | 3.12 | 1.32 | 1.80 | 3.81 | 2.37 | 2.34 |
| QUOTE PROGETTO | 486.39 | 486.09 | 485.54 | 485.49 | 485.43 | 485.58 | 486.52 |
| DIST. PARZ. PROGETTO | | 0.71 | 0.50 | 2.03 | 2.15 | 0.50 | 0.95 |


RAMPA PIAZZALE SSE – ASSE EST
Scala 1:200

Rampa Accesso Sud-Est
Sezione 2
Progr. km: 0.005
Q.T. Rif : 480.00

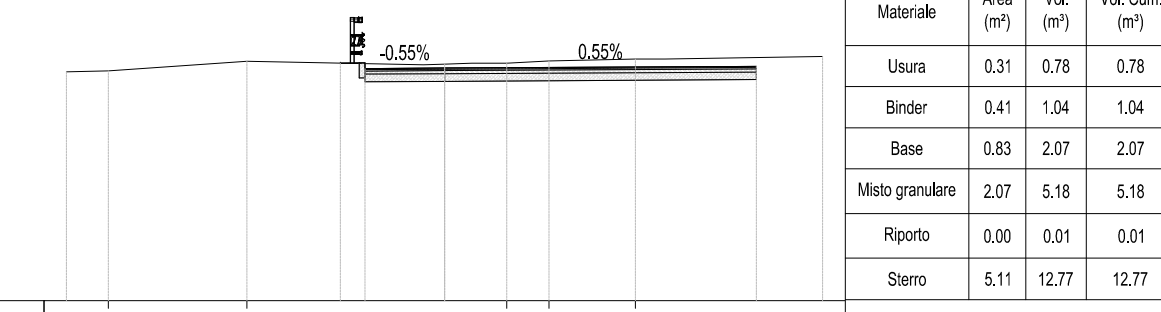


| QUOTE TERRENO | 486.08 | 486.13 | 486.28 | 486.34 | 486.39 | | |
|----------------------|--------|--------|--------|--------|--------|--------|------|
| DIST. PARZ. TERRENO | 1.11 | 3.66 | 4.68 | | 1.11 | 2.28 | 4.17 |
| QUOTE PROGETTO | | 486.28 | 486.14 | 486.14 | 486.19 | 486.16 | |
| DIST. PARZ. PROGETTO | | 0.50 | 2.11 | | 8.25 | | |

Rampa Accesso Sud-Est
Sezione 3
Progr. km: 0.010
Q.T. Rif : 480.00

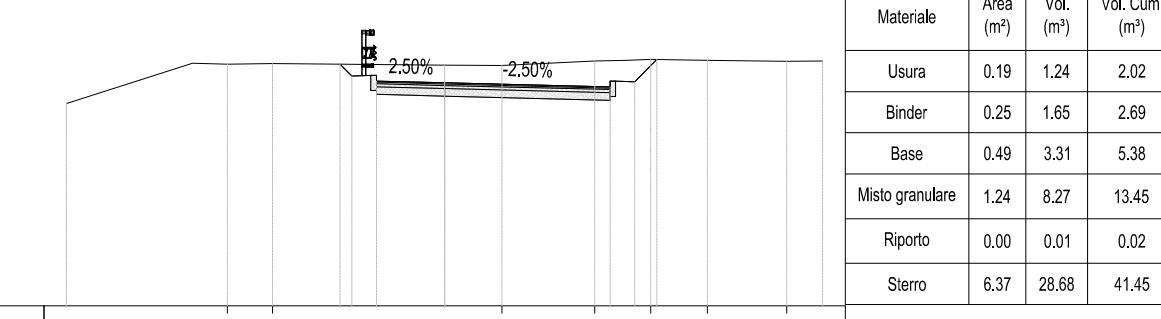


| QUOTE TERRENO | 486.39 | 486.41 | 486.35 | 486.47 | 486.52 | 486.49 | 486.46 |
|----------------------|--------|--------|--------|--------|--------|--------|--------|
| DIST. PARZ. TERRENO | 3.33 | 1.19 | 4.55 | 1.52 | 2.46 | 1.50 | 2.10 |
| QUOTE PROGETTO | 486.39 | 486.06 | 485.97 | 485.79 | 485.92 | 486.31 | 486.46 |
| DIST. PARZ. PROGETTO | | 0.31 | 1.80 | 4.38 | 0.50 | 0.59 | |

Rampa Accesso Sud-Est
Sezione 4
Progr. km: 0.013
Q.T. Rif : 480.00

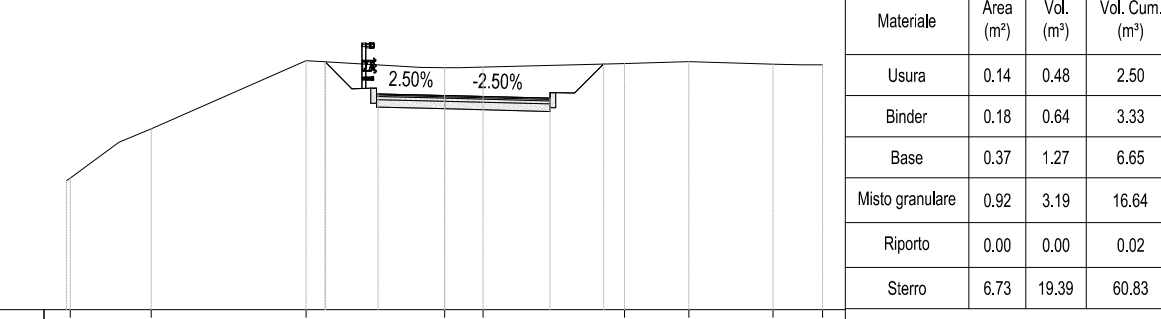


| QUOTE TERRENO | 485.01 | 487.09 | 486.93 | 486.97 | 486.94 | 486.67 | 486.52 |
|----------------------|--------|--------|--------|--------|--------|--------|--------|
| DIST. PARZ. TERRENO | 1.44 | 1.54 | 2.58 | 2.49 | 3.14 | 3.23 | 1.65 |
| QUOTE PROGETTO | 486.68 | 486.64 | 484.88 | 484.74 | 484.63 | 484.76 | 486.70 |
| DIST. PARZ. PROGETTO | | 0.59 | 0.54 | 0.75 | 2.95 | 0.50 | 0.94 |

Rampa Accesso Sud-Est
Sezione 5
Progr. km: 0.015
Q.T. Rif : 480.00

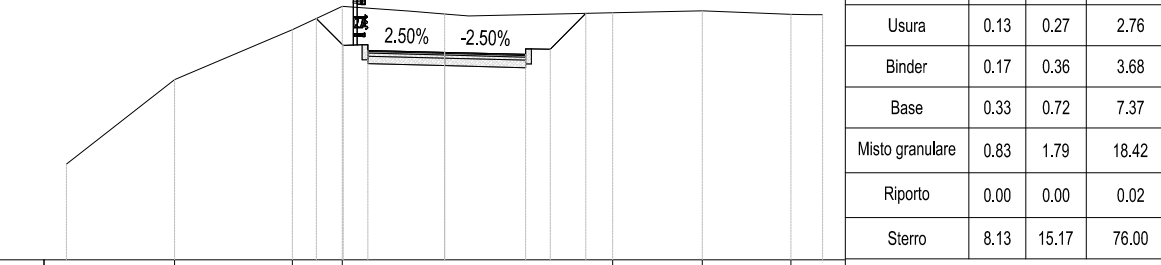


| QUOTE TERRENO | 486.39 | 486.54 | 486.49 | 486.43 | 486.58 | 486.52 | |
|----------------------|---|---|---|---|---|------------------------|--------|
| DIST. PARZ. TERRENO | 2.86 | 3.12 | 1.32 | 1.80 | 3.81 | 2.37 | 2.34 |
| QUOTE PROGETTO | 486.39 <td>486.09 <td>485.54 <td>485.49 <td>485.43 <td>485.58 <td>486.52</td> </td></td></td></td></td> | 486.09 <td>485.54 <td>485.49 <td>485.43 <td>485.58 <td>486.52</td> </td></td></td></td> | 485.54 <td>485.49 <td>485.43 <td>485.58 <td>486.52</td> </td></td></td> | 485.49 <td>485.43 <td>485.58 <td>486.52</td> </td></td> | 485.43 <td>485.58 <td>486.52</td> </td> | 485.58 <td>486.52</td> | 486.52 |
| DIST. PARZ. PROGETTO | | 0.71 | 0.50 | 2.03 | 2.15 | 0.50 | 0.95 |

Rampa Accesso Sud-Est
Sezione 6
Progr. km: 0.020
Q.T. Rif : 480.00

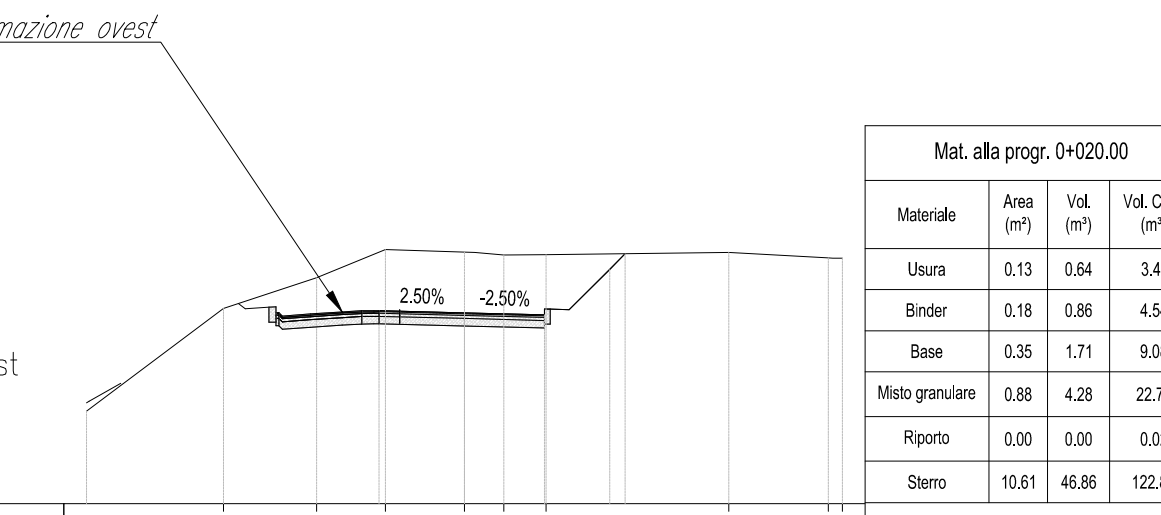


| QUOTE TERRENO | 485.16 | 485.98 | 486.72 | 486.66 | 486.57 | 486.59 | 486.64 |
|----------------------|--------|--------|--------|--------|--------|--------|--------|
| DIST. PARZ. TERRENO | 3.63 | 2.46 | 1.82 | 2.09 | 1.11 | 4.83 | 2.64 |
| QUOTE PROGETTO | | 485.11 | 485.06 | 485.00 | 485.13 | 486.19 | 486.61 |
| DIST. PARZ. PROGETTO | | 2.26 | 2.12 | 1.03 | 0.41 | | |

Rampa Accesso Sud-Est
Sezione 7
Progr. km: 0.025
Q.T. Rif : 480.00

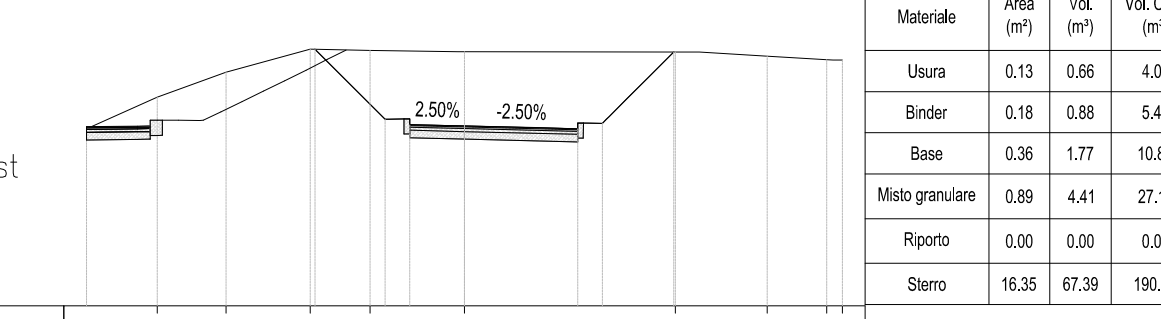


| QUOTE TERRENO | 486.51 | 486.18 | 486.79 | 486.75 | 486.72 | 486.71 | 486.60 |
|----------------------|--------|--------|--------|--------|--------|--------|--------|
| DIST. PARZ. TERRENO | 1.87 | 1.83 | 2.22 | 1.50 | 2.32 | 5.58 | 1.80 |
| QUOTE PROGETTO | 486.79 | 484.93 | 484.76 | 484.76 | 484.68 | 484.68 | 486.71 |
| DIST. PARZ. PROGETTO | | 1.86 | 0.50 | 1.45 | 3.00 | 0.50 | 1.89 |

Rampa Accesso Sud-Est
Sezione 8
Progr. km: 0.030
Q.T. Rif : 480.00

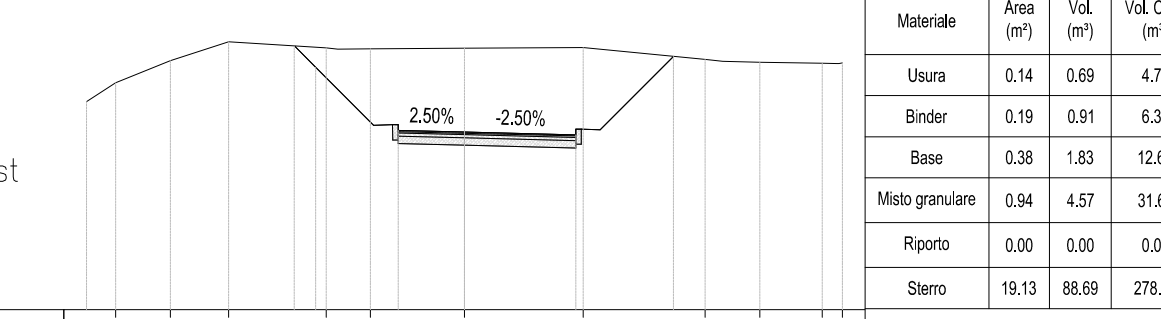

| QUOTE TERRENO | 486.01 | 487.09 | 486.93 | 486.97 | 486.94 | 486.67 | 486.52 |
|----------------------|--------|--------|--------|--------|--------|--------|--------|
| DIST. PARZ. TERRENO | 1.44 | 1.54 | 2.58 | 2.49 | 3.14 | 3.23 | 1.65 |
| QUOTE PROGETTO | 486.68 | 486.64 | 484.88 | 484.74 | 484.63 | 484.76 | 486.70 |
| DIST. PARZ. PROGETTO | | 0.59 | 0.54 | 0.75 | 2.95 | 0.50 | 0.94 |

RAMPA PIAZZALE SSE – ASSE OVEST

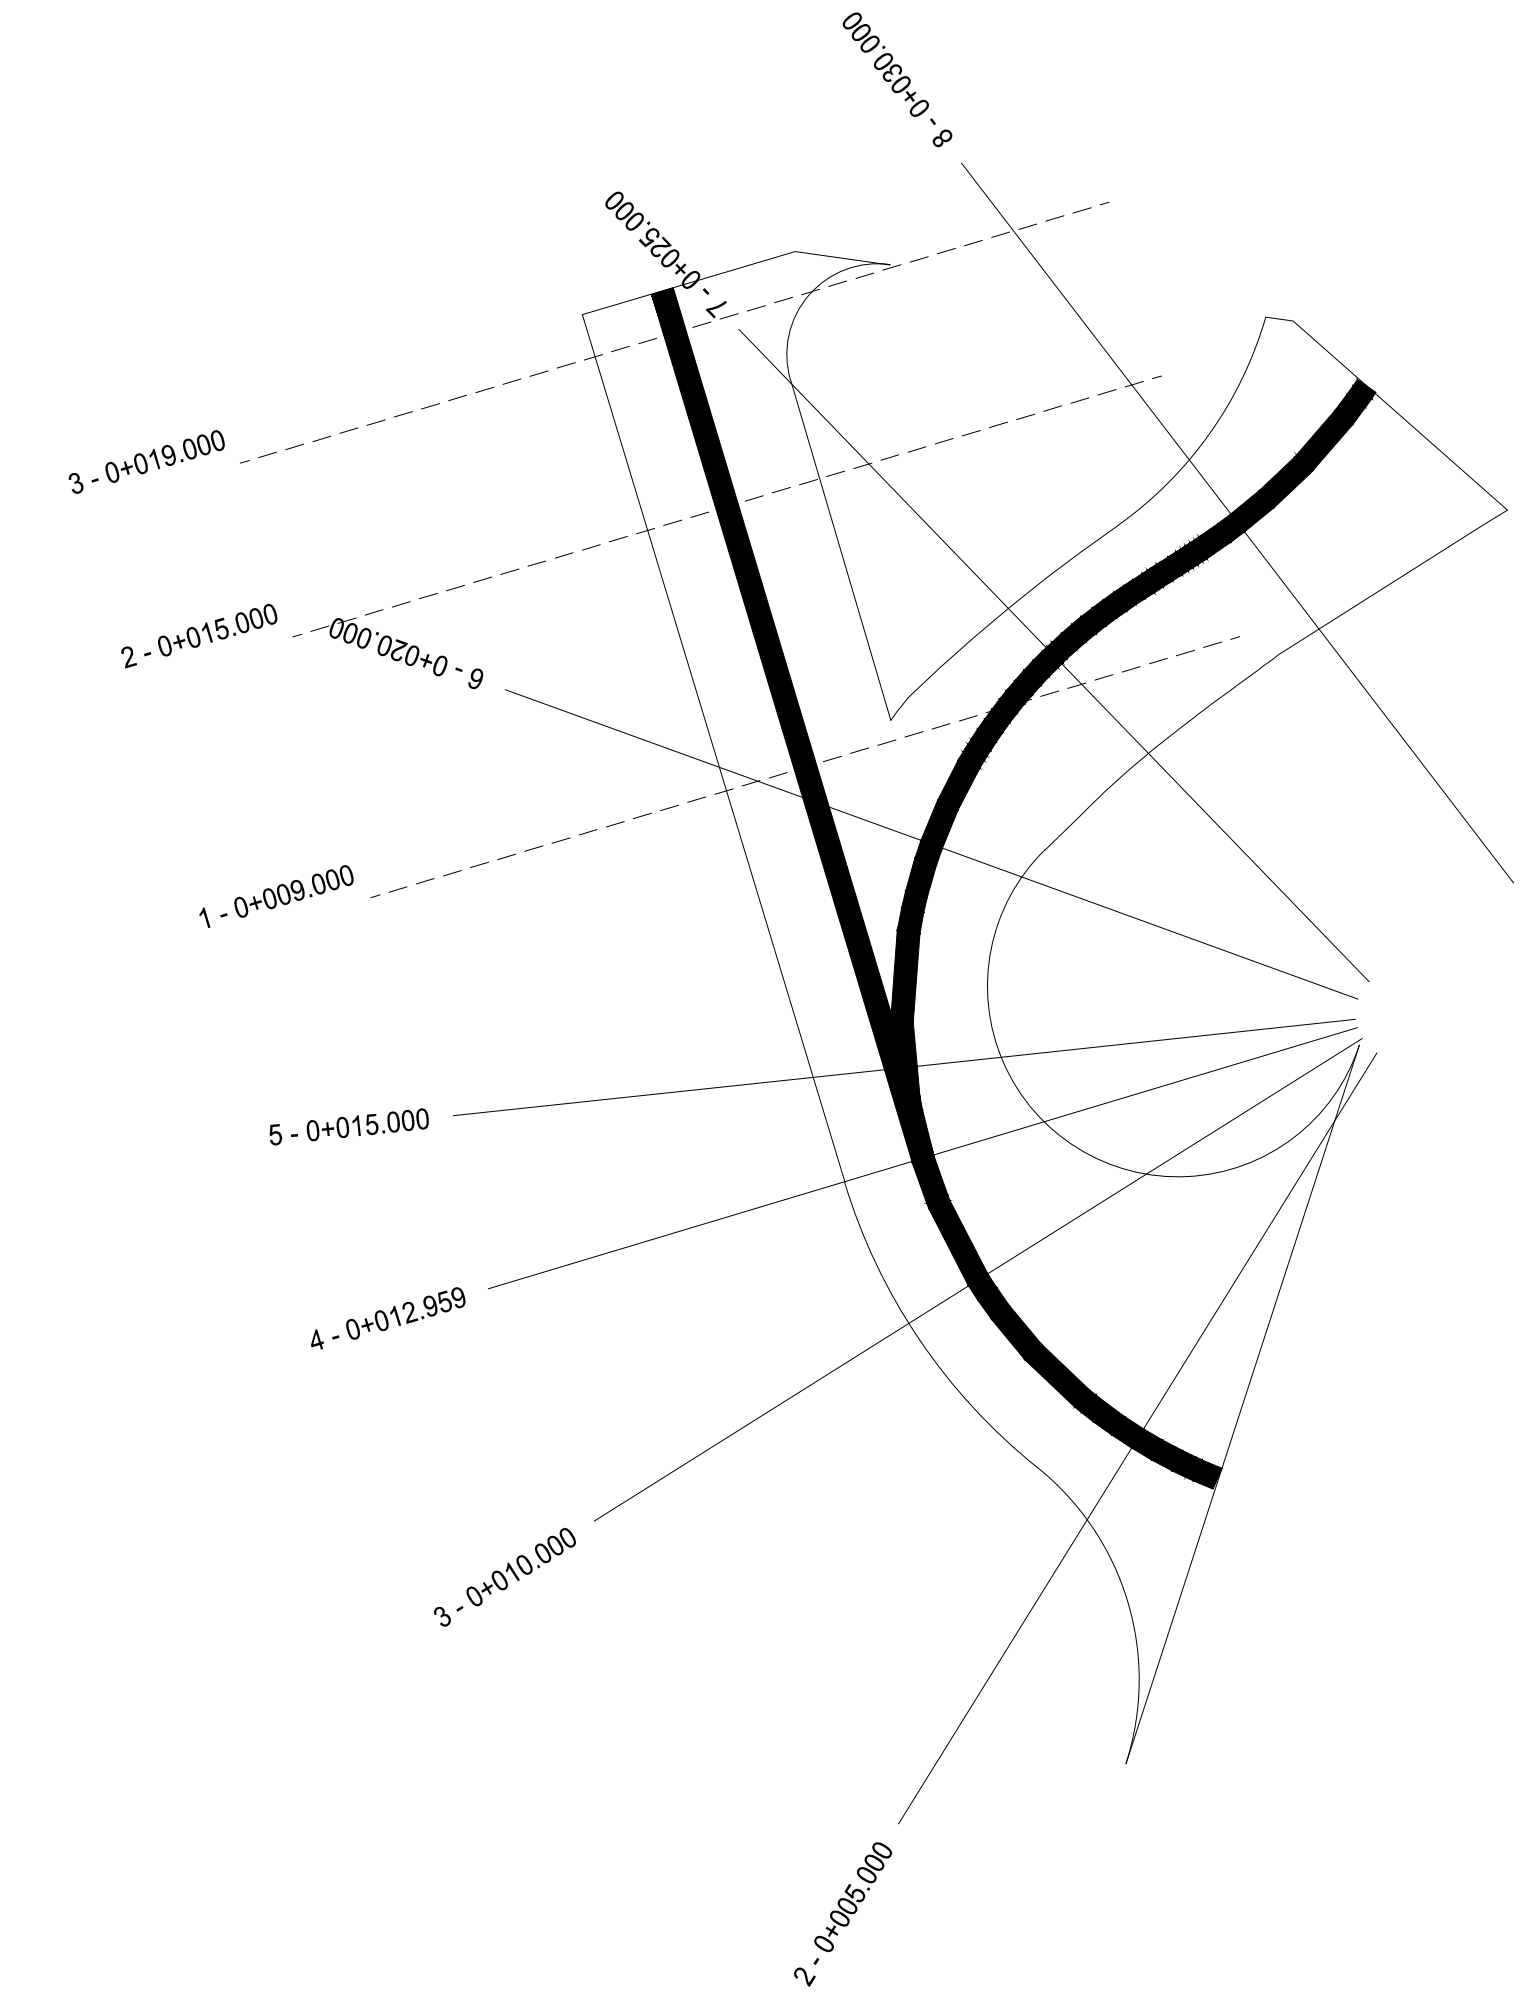

RAMPA PIAZZALE SSE – ASSE EST

COMMITTENTE: RFI - RETE FERROVIARIA ITALIANA - GRUPPO FERROVIE DELLO STATO ITALIANE

DIREZIONE LAVORI: ITALFERR - GRUPPO FERROVIE DELLO STATO ITALIANE

APPALTATORE: SWS

PROGETTAZIONE: SWS

MANDATARI: PINI, GEOMINI, SIST, IPR

IL DIRETTORE DELLA PROGETTAZIONE: [Signature]

PROGETTO ESECUTIVO

PROGETTAZIONE ESECUTIVA ED ESECUZIONE DEI LAVORI DI REALIZZAZIONE DEL LOTTO 1 DEL QUADRUPPLICAMENTO DELLA LINEA FERROVIARIA FORTEZZA - VERONA TRATTA "FORTEZZA - PONTE GARDENA"

11 - OPERE CIVILI
C1-PIAZZALI VIABILITA' E GALLERIA ARTIFICIALE INTERCONNESSIONE PARI VIABILITA' DI ACCESSO COMPLETAMENTO SUBLOTTO
Sezioni trasversali stradali Tav. 3 - Rampa sud accesso al piazzale SSE

APPALTATORE: [Signature]

SCALA: 1:200

| Rev. | Descrizione | Redatto | Data | Verificato | Data | Approvato | Data | Autorezzato Data |
|------|--|----------|------------|------------|------------|-------------|------------|-------------------------|
| A | Proseguimento | M. Gobbi | 27/10/2021 | D. Clesner | 31/10/2021 | D. Bultrini | 19/01/2022 | IL PROGETTISTA P. COIRO |
| B | Revisione a seguito di colloquio Confindustria | M. Gobbi | 18/01/2022 | D. Clesner | 19/01/2022 | D. Bultrini | 19/01/2022 | IL PROGETTISTA P. COIRO |

File: IBOU1BEZZV9N0900003B.dwg n. Elab.: 30872022