



Sezione A – Stato di Progetto

SCALA 1 : 50

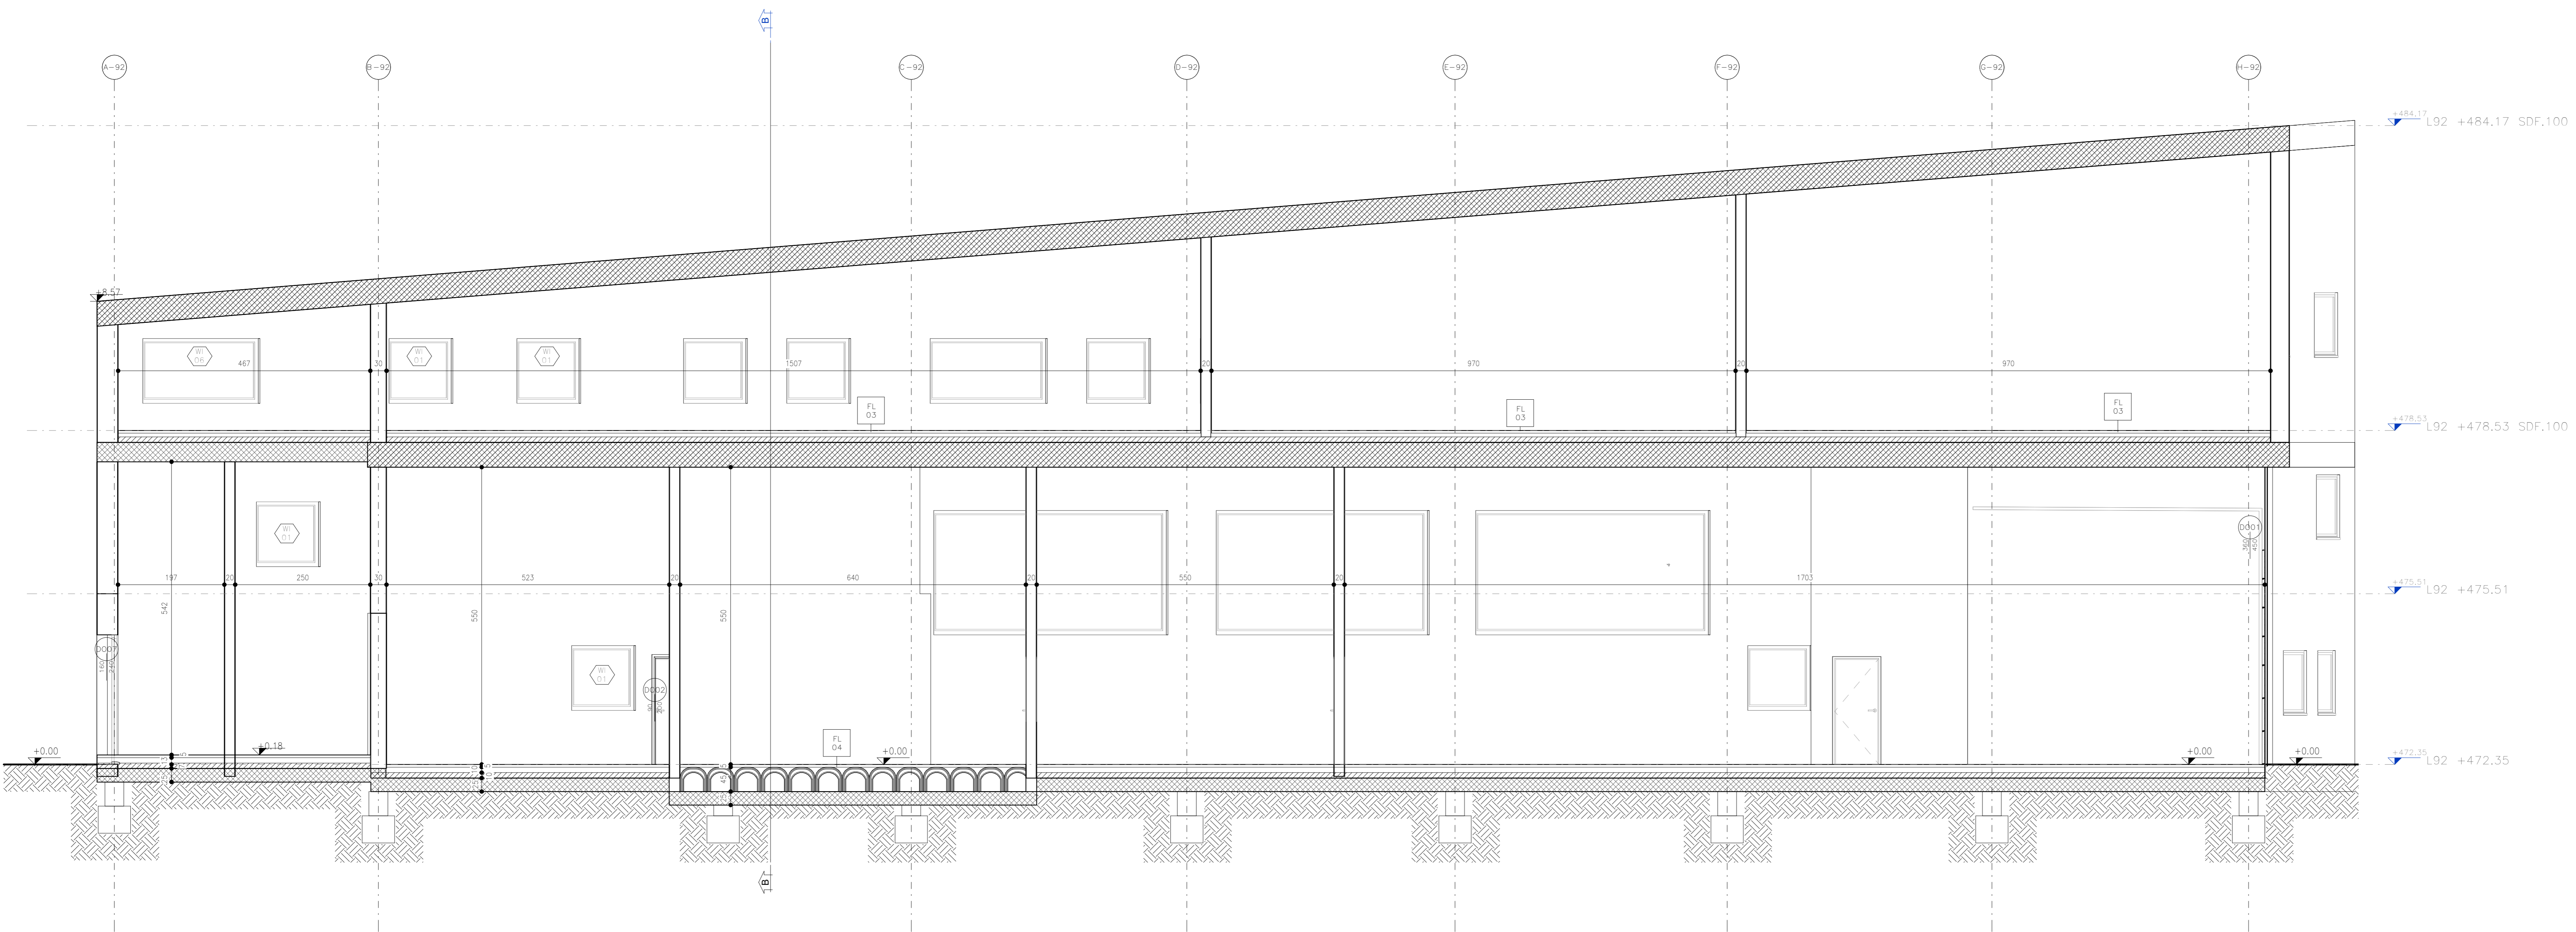


Sezione B – Stato di Progetto

SCALA 1 : 50

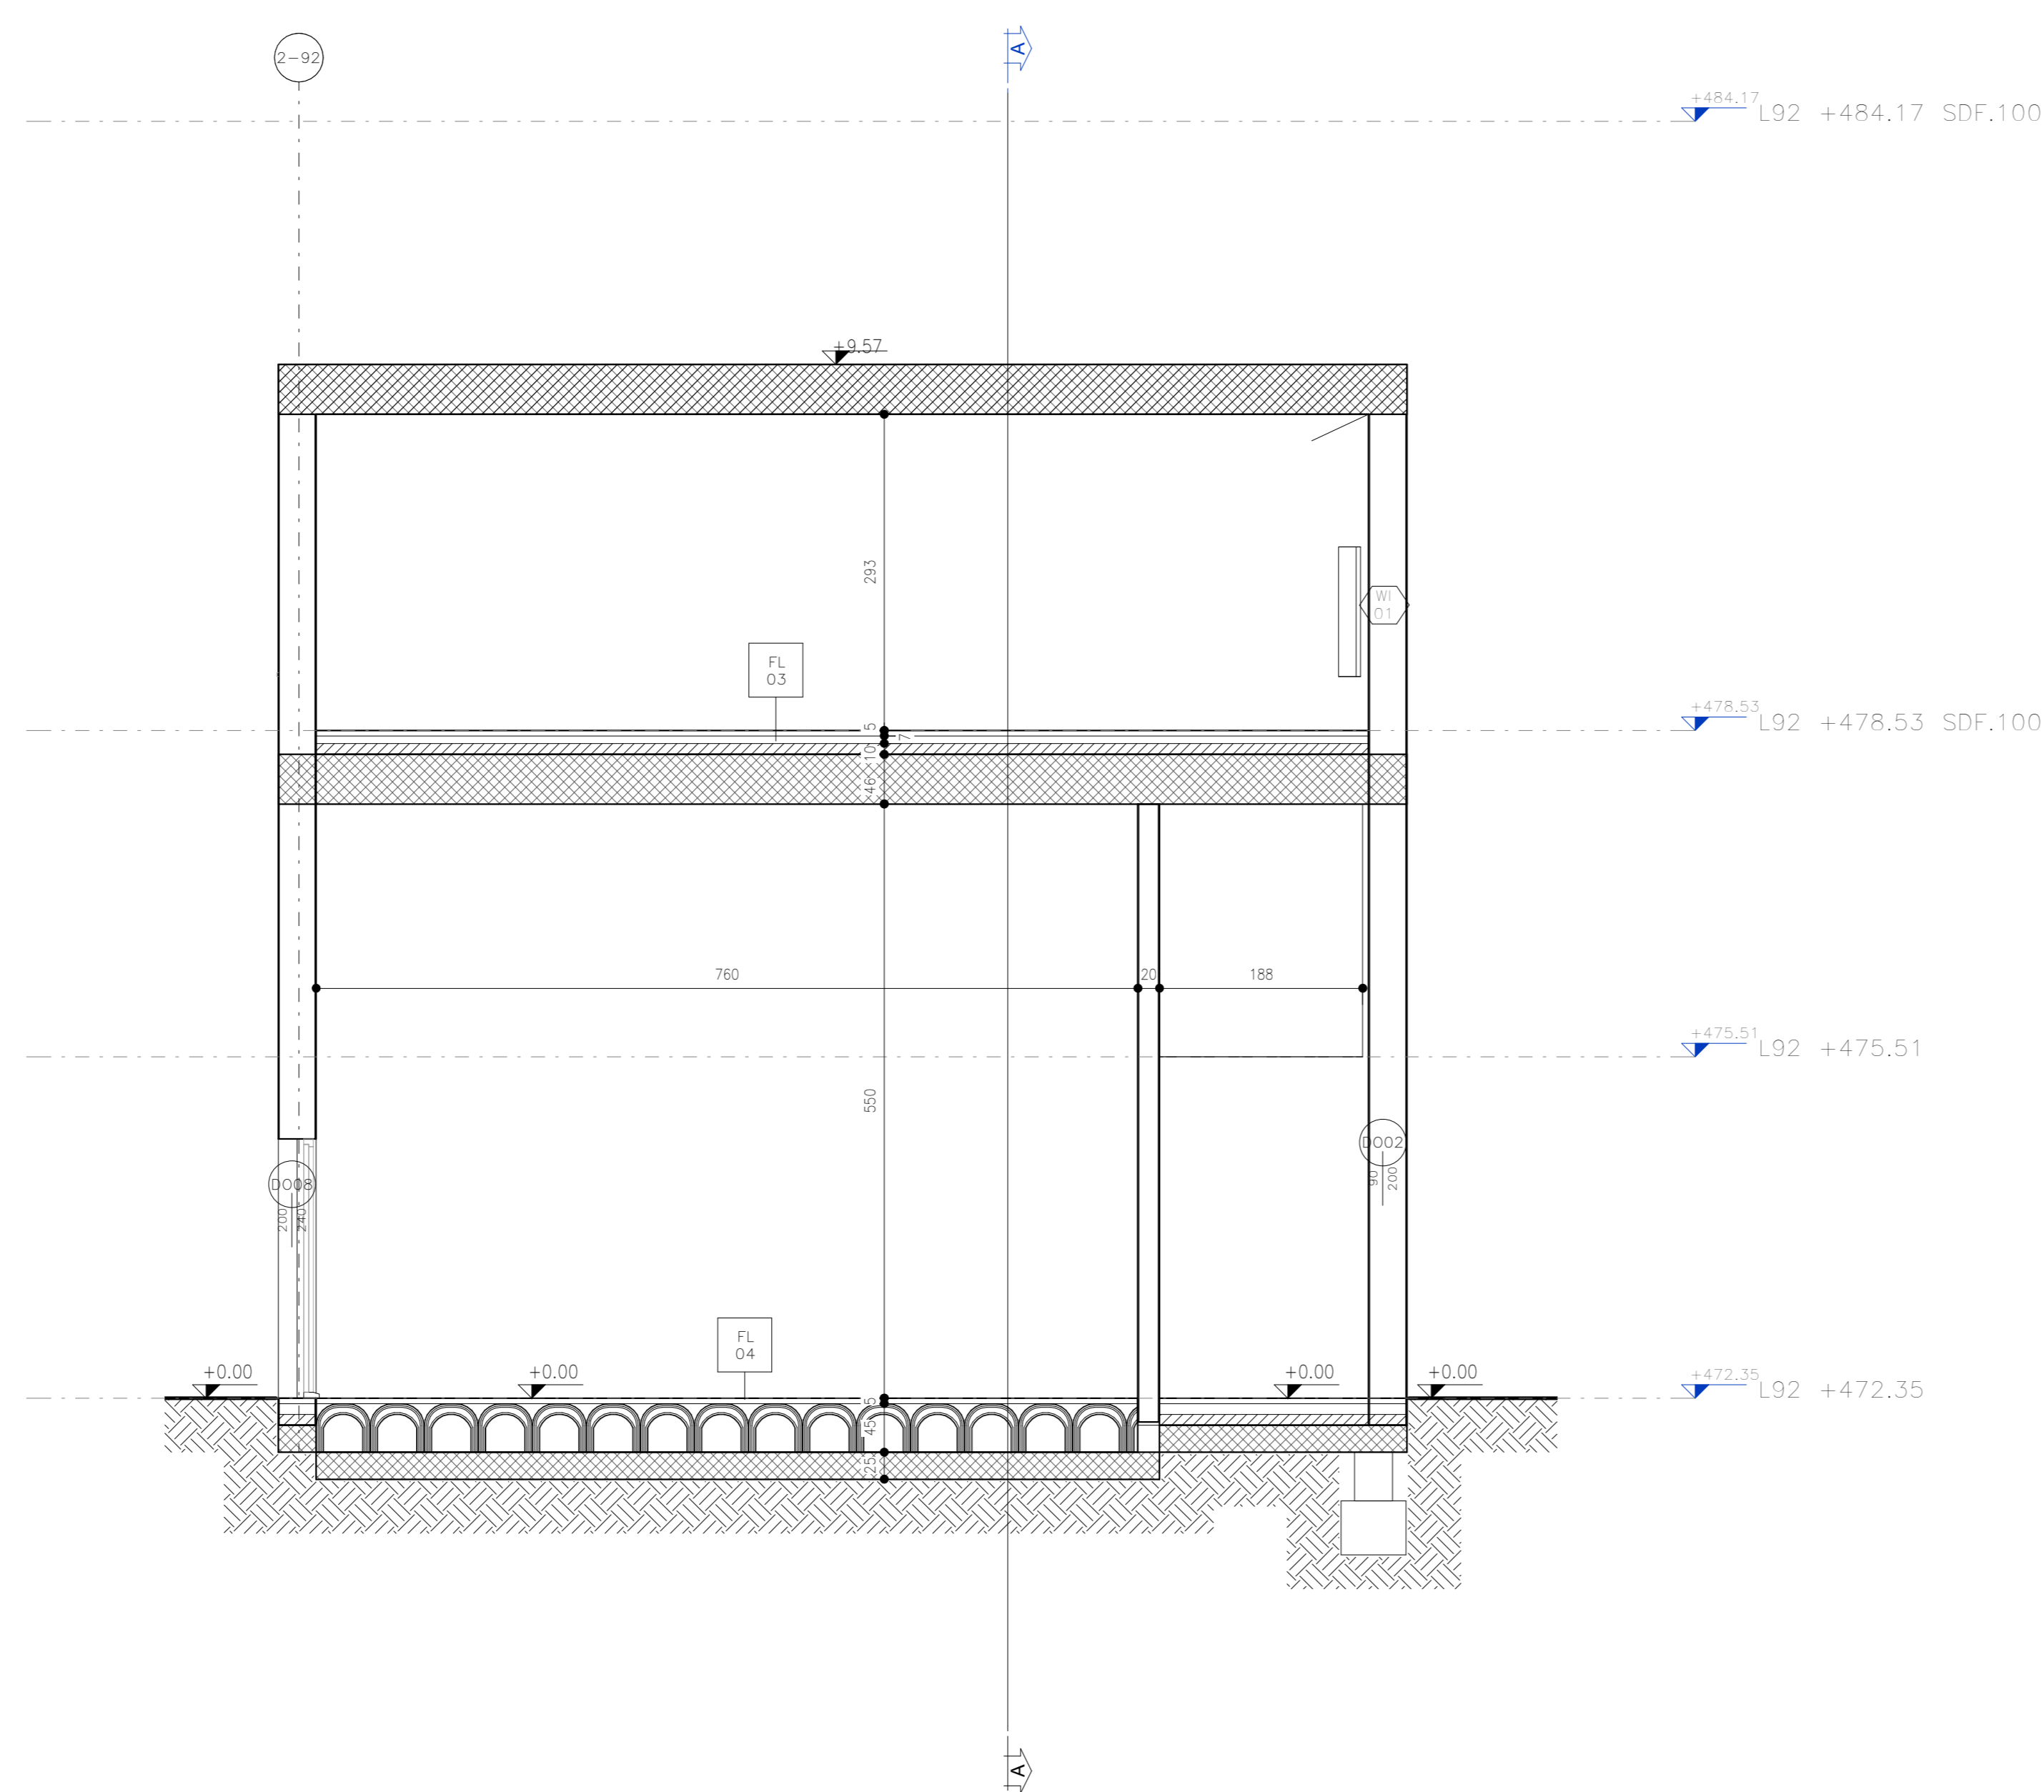


NOTA:  
La quota 0 indicata in tavola è relativa alla quota del piazzale a +472.35 m.

KEY-PLAN

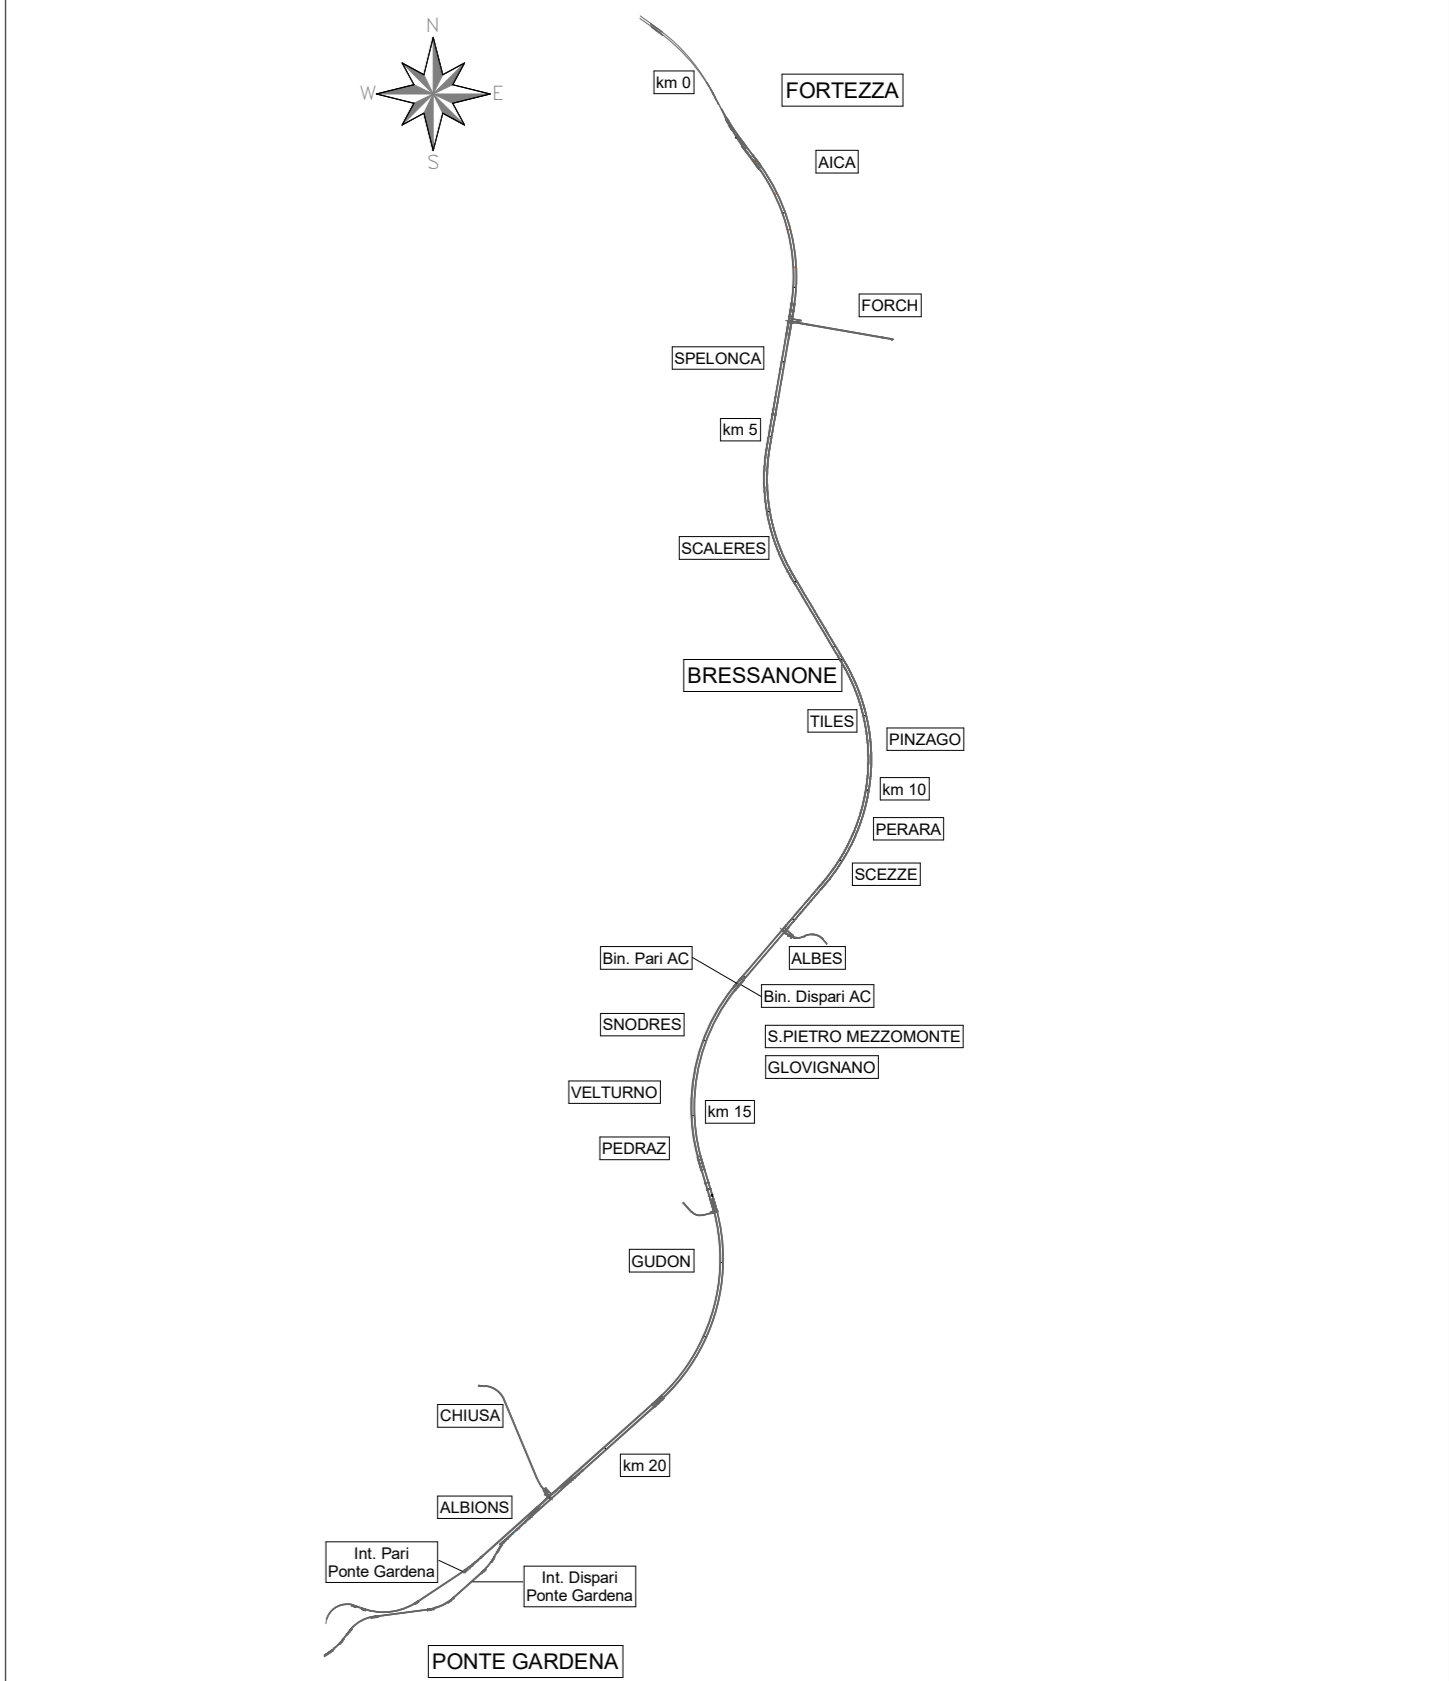

Legenda Muri	Legenda Pavimenti	Legenda Tetti	Legenda Porte	Legenda Finestre
WA Intonaco e Tinta sp. 1cm	FL Pavimento a getto di tipo industriale, costituito da strato di usura eseguito su sottofondo in conglomerato cementizio fresco su fresco con premiscelato di polverizzazione stessa grande resistenza all'usura, di urto e all'abrasione di alti e acque sal. addiz.	TT01 Copertura inclinata/piana con quadrati di cls sp.3cm posti su massetto delle pendenze in cls alleggerito sp.5cm, guaina impermeabilizzante ondulata, strato di isolante sp.5 cm e barriera al vapore	DD Porta interni doppia	WI Finestra 0.70x1.20
WA1 Tramezzo interna con forati sp. 8cm	FL01 Pavimentazione esterna realizzata con piastrelle in cemento pressato dim. 40x40 cm e strato di pendenza realizzato in malta cementizia su soletta armata in cls sp. 15 cm	TT02 Copertura a falda tegole maraiaglie in laterizio piane su guaina impermeabilizzante ondulata e massetto in cls alleggerito sp. 4 cm, strato isolante in EPS (densità 25 kg/m3) sp. 12 cm	DD01 Porta interni singola	WI1 Finestra 0.90x0.90
WA2 Tramezzo interna con forati sp. 18cm	FL02 Pavimentazione esterna realizzata con piastrelle in cemento pressato dim. 40x40 cm e strato di pendenza realizzato in malta cementizia su soletta armata in cls sp. 15 cm		DD02 Porta esterni singola	WI2 Finestra 1.00x1.20
WA3 Parete tagliafuoco realizzata con blocchi REI 120, sp. 22cm	FL03 Pavimento piano terra costituito da doppio vespaio ondato di cui il primo realizzato coniglio sp. 30 cm e soletta in c.a. sp. 7+3 cm, poggiate su soletta in c.a. sp. 5 cm e vespaio ondato realizzato coniglio sp. 35 cm e soletta in c.a. sp. 5 cm spessore totale 105 cm		DD03 Porta esterni doppia	WI3 Finestra 1.00x1.20
WA4 Rivestimento in piastrelle 20x20 h2.20 sp. 2.50cm	FL04 Pavimento realizzato con piastrelle speciali ad alta compressione di tipo industriale costituite conglomerato cementizio e graniglia di materiale antiscivolo/antiscivolo resistente all'usura ed all'abrasione di alti ed acque, di dim 30x30cm e sp. non inferiore a 2cm c.a. posto in opera su soletta di conglomerato cementizio poggiate su vespaio ondato realizzato coniglio e sua volta poggiate su soletta in c.a. tot sp. 80 cm		DD04 Porta REI doppia	WI4 Finestra 1.00x1.20
WA5 Parete esterna con cappotto REI 120 con blocchi in aeromaterico, rivestimento esterno in EPS sp. 10 cm (densità 25kg/m3), tegole in laterizio sp. 8 cm e intonaco esterno sp. 1,5 cm - sp. totale 51,5 cm			DD05 Porta REI doppia	WI5 Finestra 1.00x1.20
WA6 Parete esterna con cappotto REI 120 con blocchi in aeromaterico, rivestimento esterno in EPS sp. 10 cm (densità 25kg/m3), tegole in laterizio sp. 8 cm e intonaco esterno sp. 1,5 cm - sp. totale 51,5 cm			DD06 Porta REI doppia	WI6 Finestra 1.00x1.20
WA7 Parete tagliafuoco realizzata con blocchi e intonaco REI 120 - sp. totale 28 cm			DD07 Porta REI doppia	WI7 Finestra 1.00x1.20
WA8 Parete tagliafuoco realizzata con blocchi e intonaco REI 120 - sp. totale 28 cm			DD08 Porta REI doppia	WI8 Finestra 1.00x1.20
WA9 Parete tagliafuoco realizzata con blocchi e intonaco REI 120 - sp. totale 28 cm			DD09 Porta REI doppia	WI9 Finestra 1.00x1.20
WA50 Parete tagliafuoco realizzata con blocchi e intonaco REI 120 - sp. totale 28 cm			DD50 Porta REI doppia	WI50 Finestra 1.00x1.20

QUANTITÀ SERRAMENTI					
Porte Interne	7,2 mq	Porte REI singole	3,6 mq	Porte REI doppie	32,16 mq
Finestrature	8,84 mq				

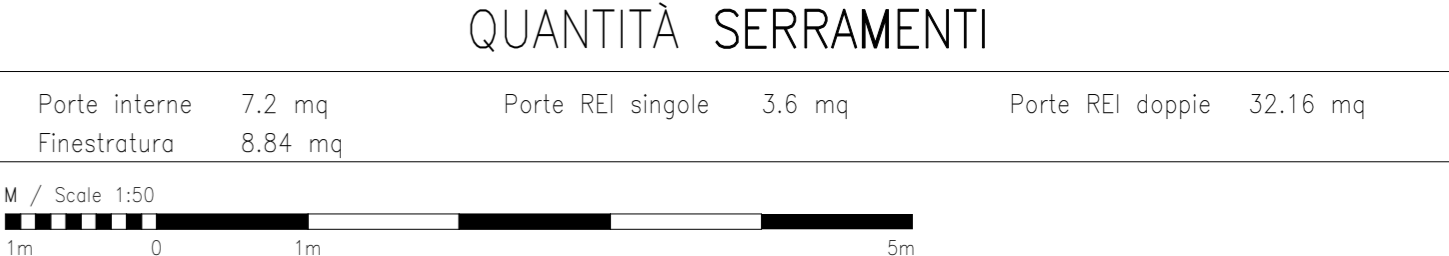

**COMMITENTE:**

**DIREZIONE LAVORI:**

**APPALTATORE:**

**PROGETTAZIONE:**  
 MANDATARIA: **SWS**  
 MANDANTI: **PINI**, **GDP GEOMINI**, **SISI**

**PROGETTO ESECUTIVO**

**PROGETTAZIONE ESECUTIVA ED ESECUZIONE DEI LAVORI DI REALIZZAZIONE DEL LOTTO 1 DEL QUADRIPLICAMENTO DELLA LINEA FERROVIARIA FORTEZZA - VERONA TRATTA "FORTEZZA - PONTE GARDENA"**

**DISEGNO**  
 11 - OPERE CIVILI  
 B2-PIAZZALI AGLI IMBocchi DELLE GALLERIE E VIABILITA' DI ACCESSO  
 Fabbricati tecnologici - Ponte Gardena - Fabbricato cab. MT/BT e TLC (ex rimessa carrelli)  
 Stato di Progetto - Sezioni

**APPALTATORE**  
 L. DIRETTORE TECNICO

**SCALA:**  
 1 : 50

COMMESSA	LOTTO	FASE	ENTE	TIPO DOC.	OPERAZIONE	DISCIPLINA	PROGR.	REV.
1 B 0 U	1 B	E	Z	WB	F	A	0 3	A

Rev.	Descrizione	Redatto	Data	Verificato	Data	Approvato	Data	Aut. Data
A	Emissione	A. Sime	17/01/2022	L. Ferra	18/01/2022	D. Battistoni (Direttore)	18/01/2022	L. PROGETTISTA P. Cucco

File: IBOU1BEZZVBF092003A.dwg n. Elab.: x