

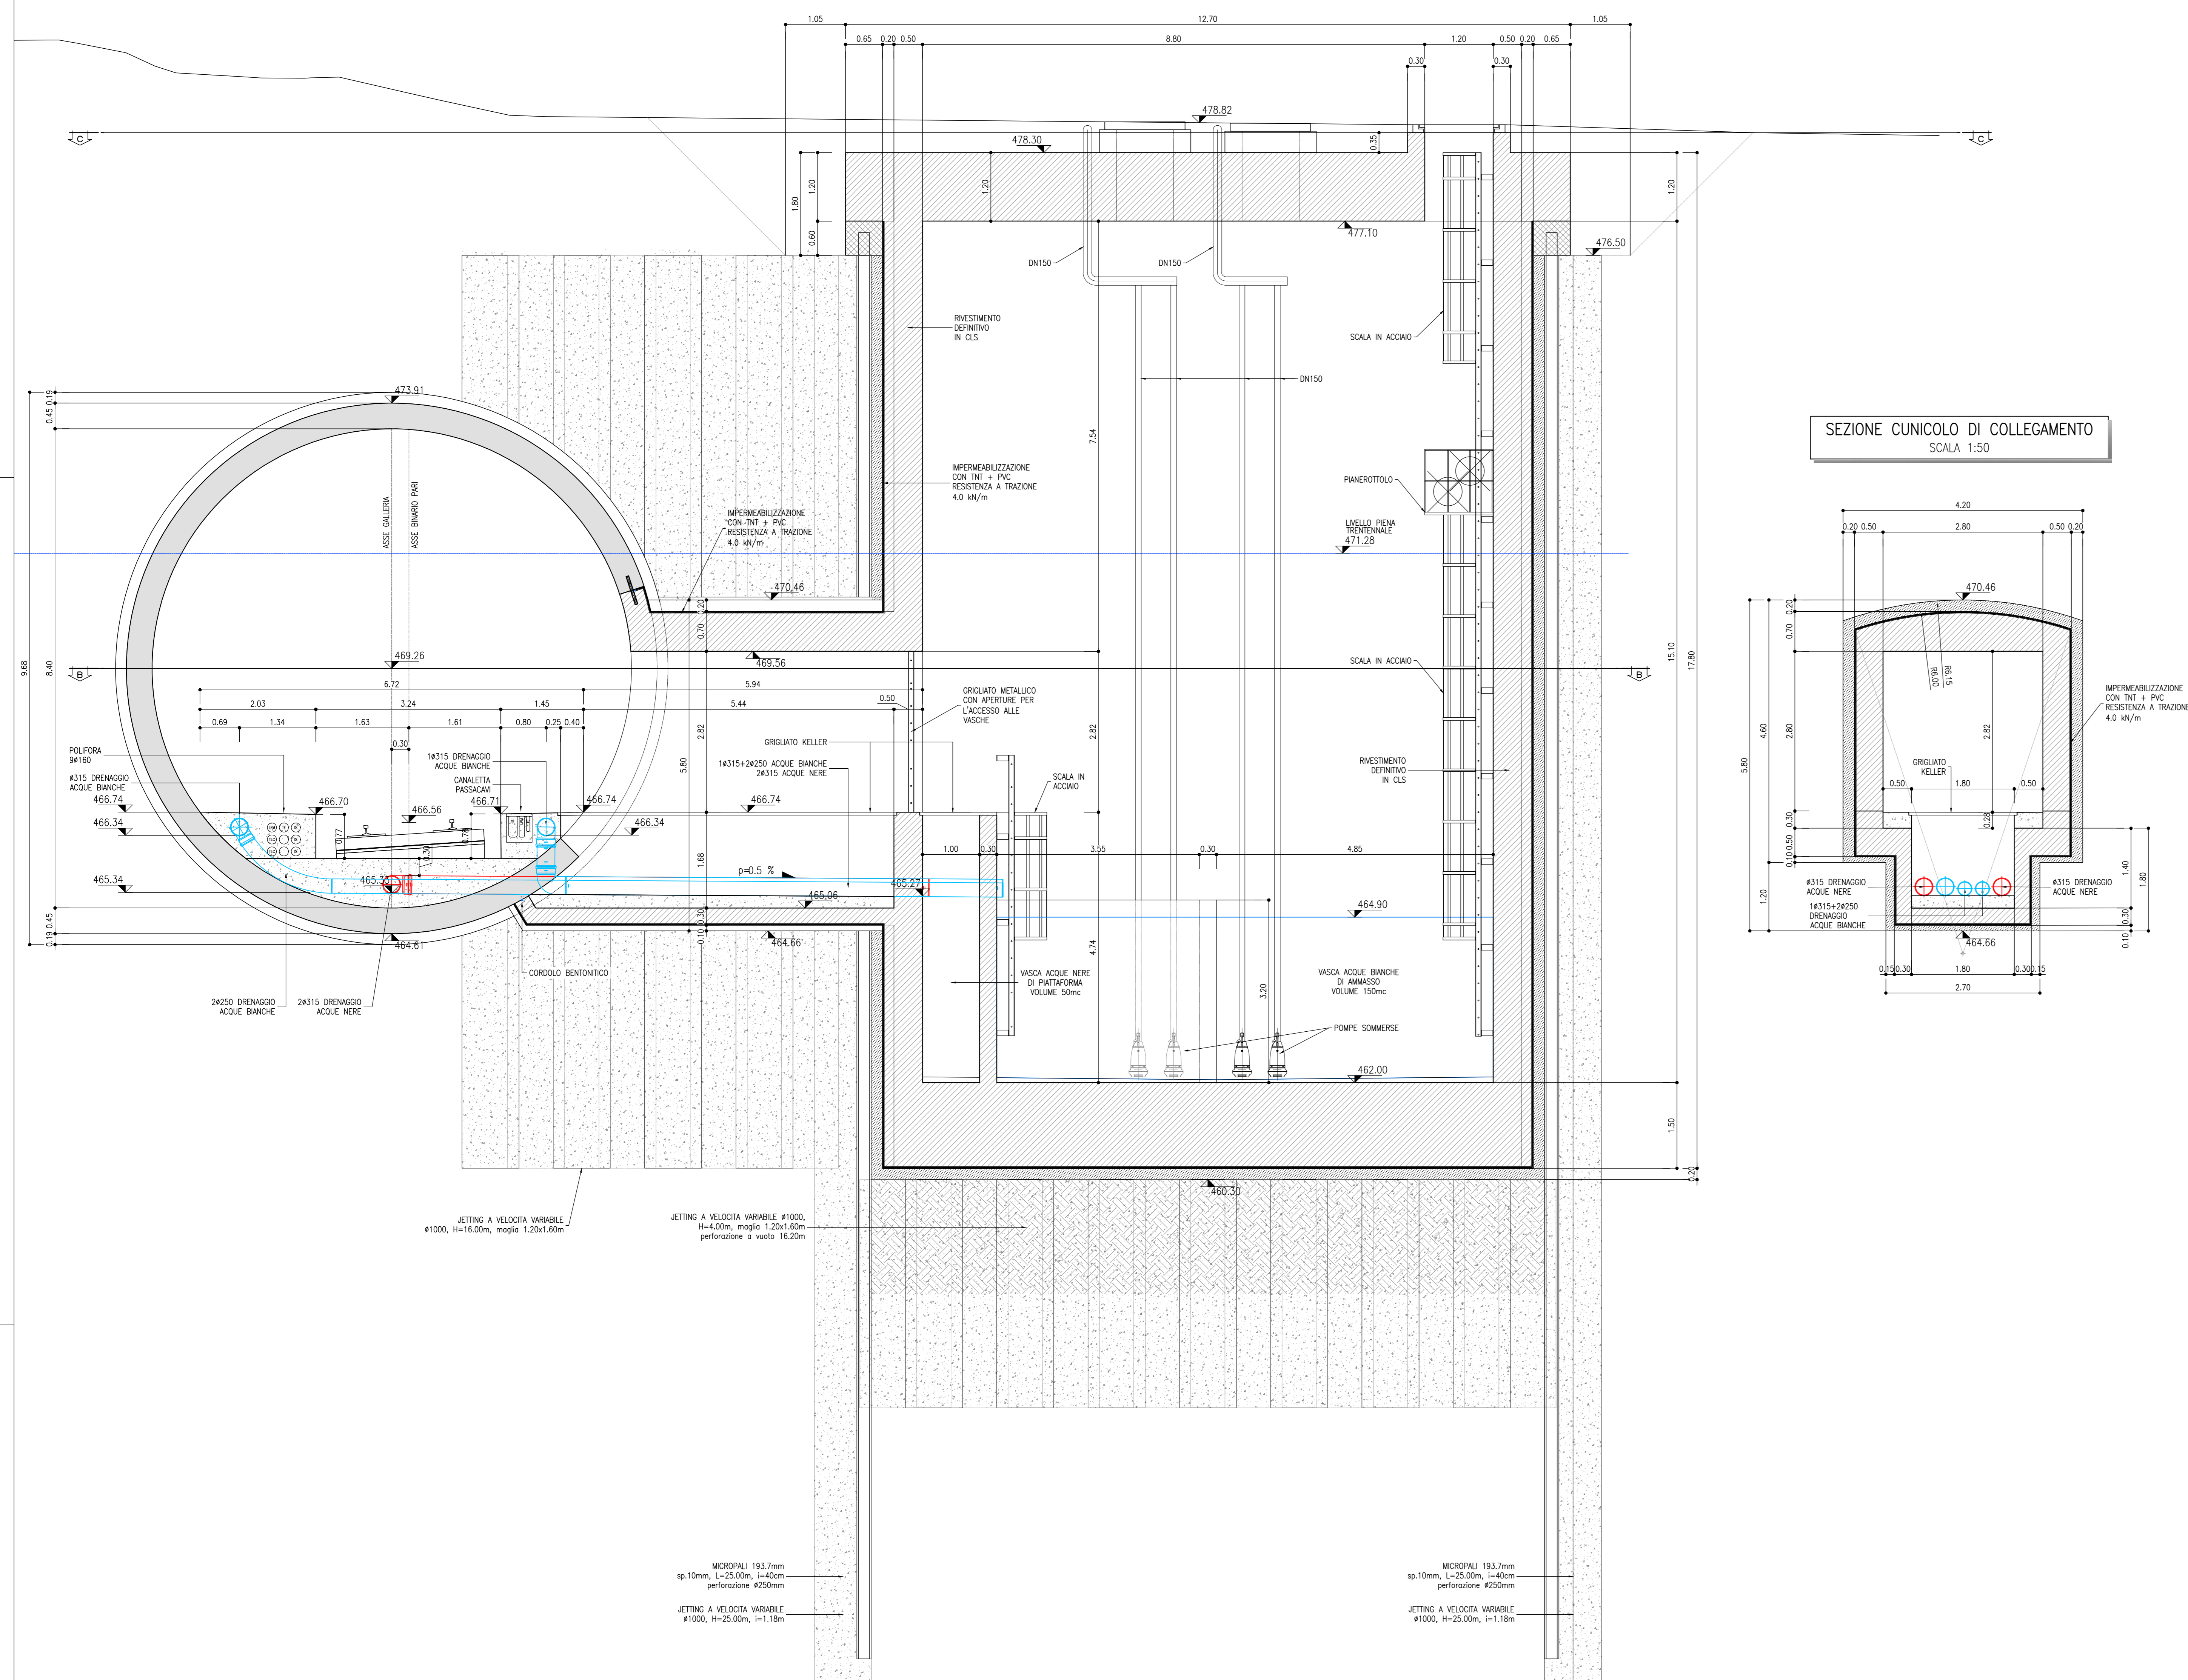
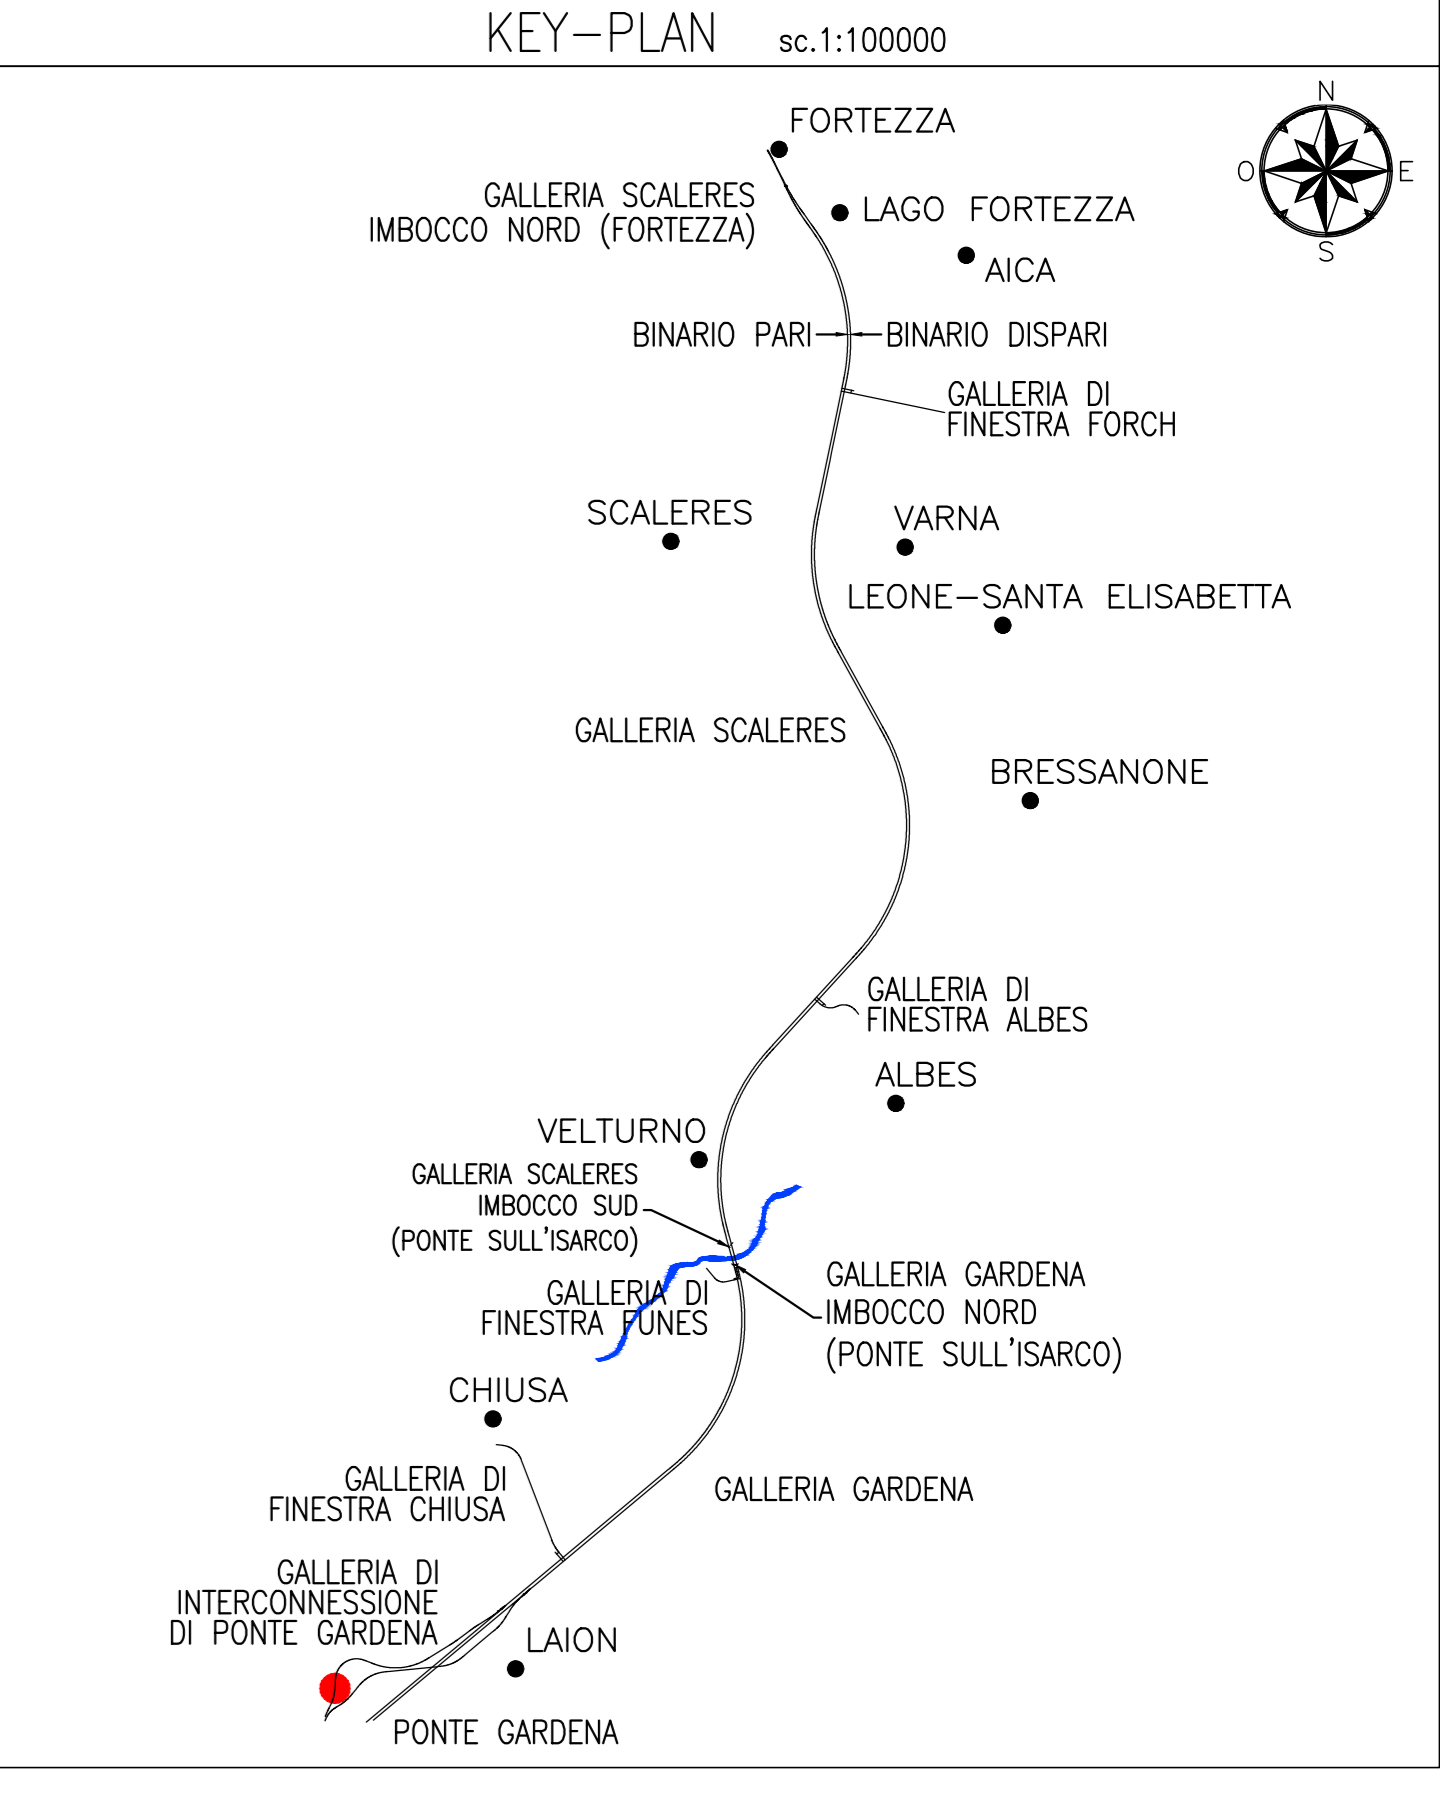
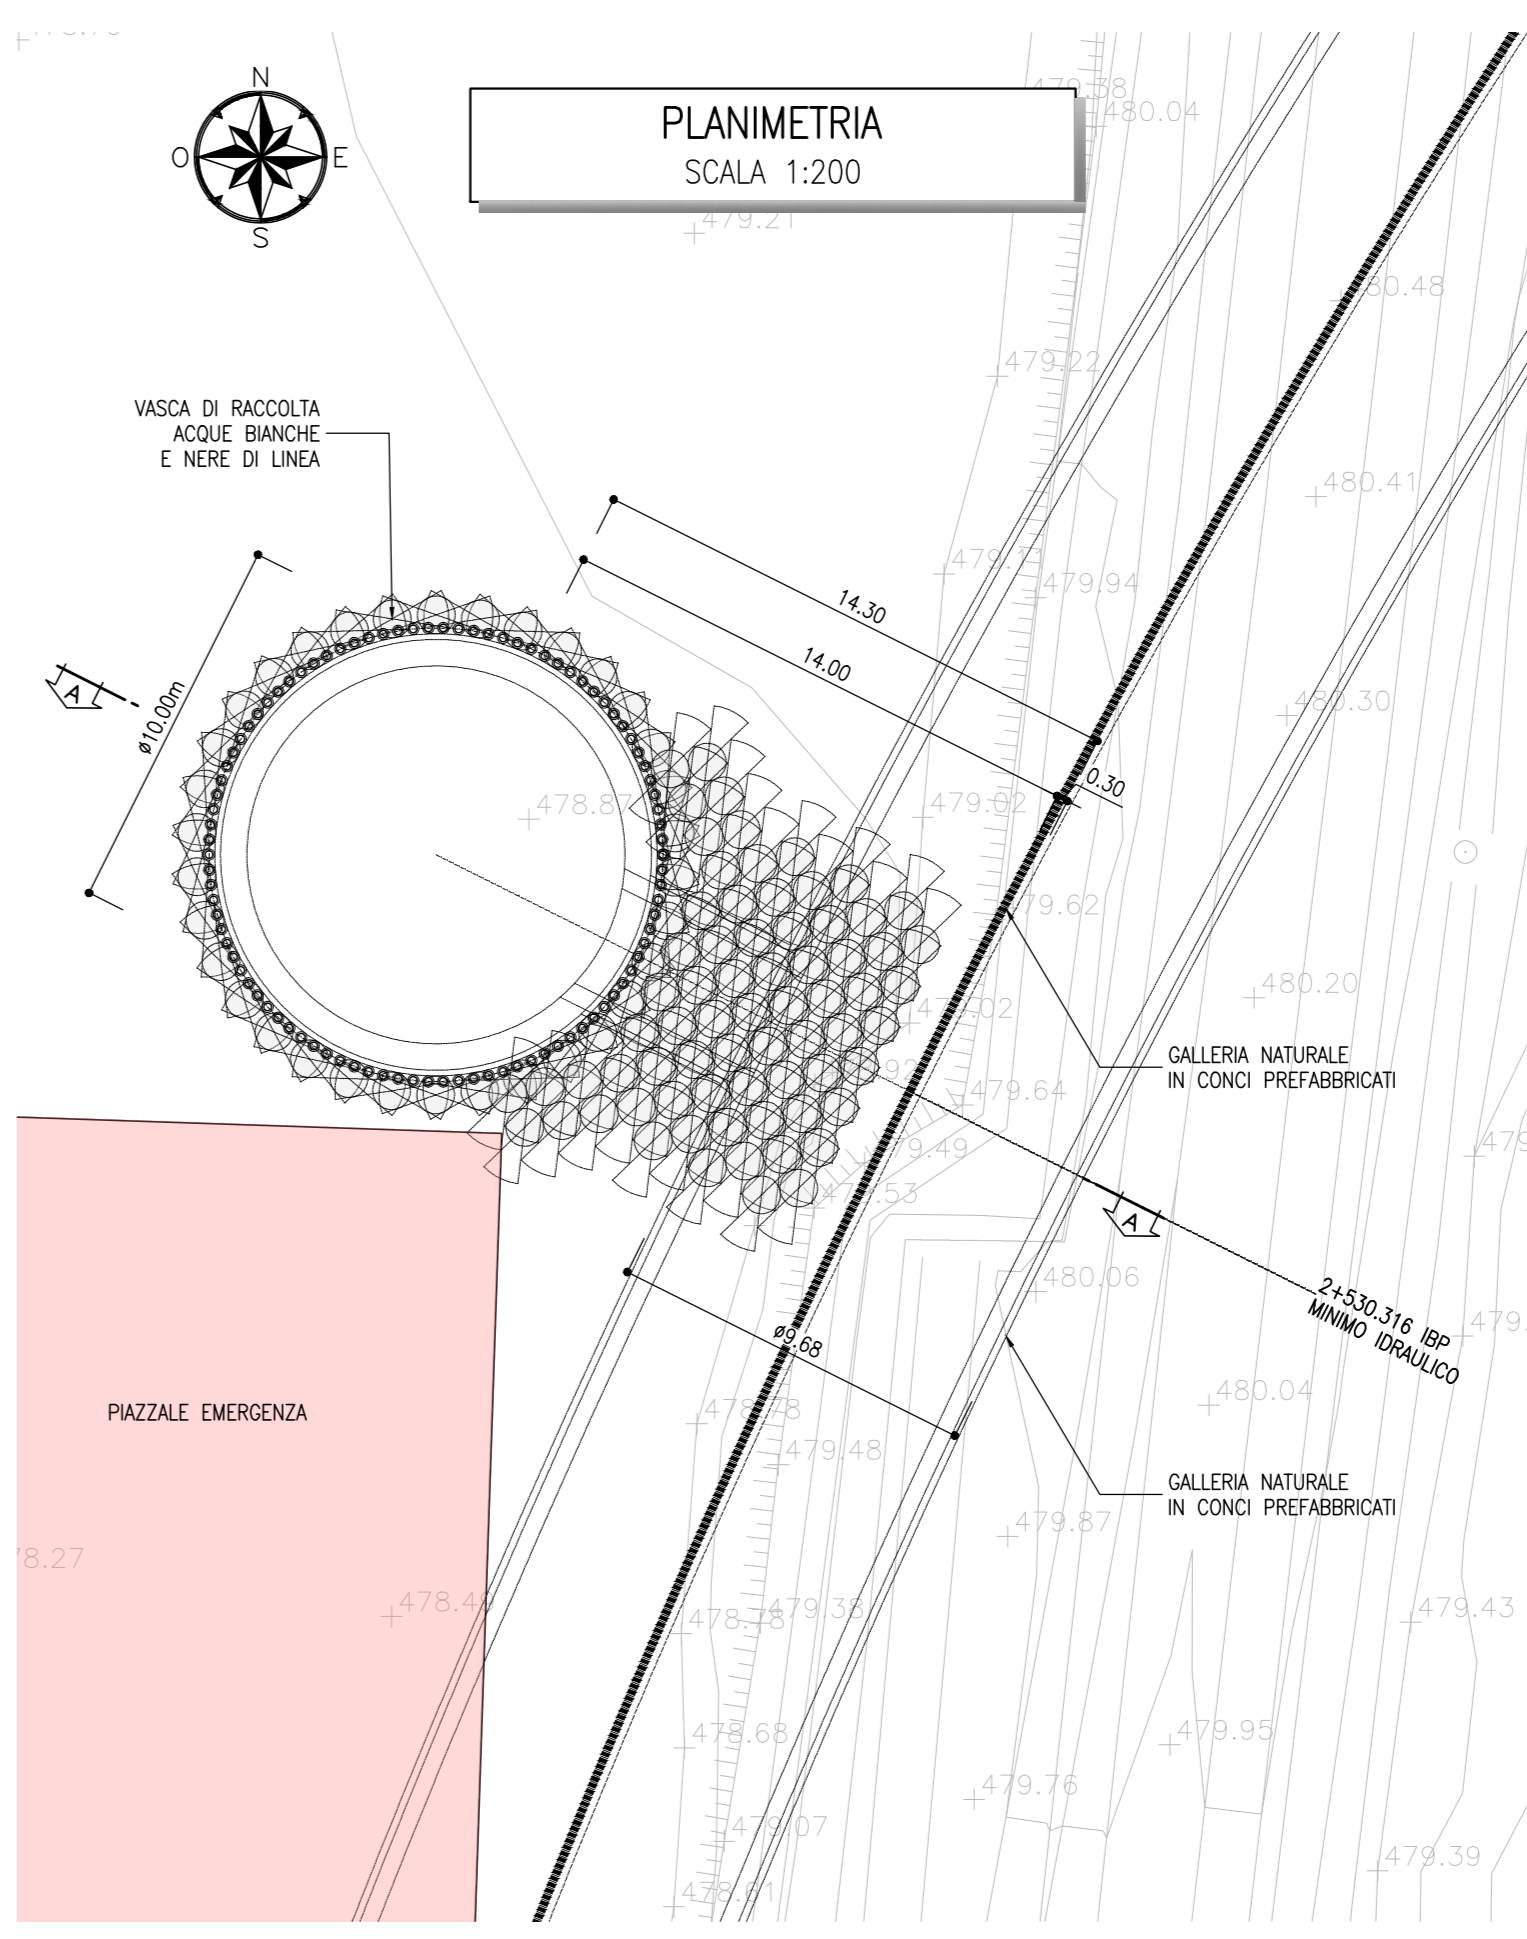


SEZIONE A-A
SCALA 1:50

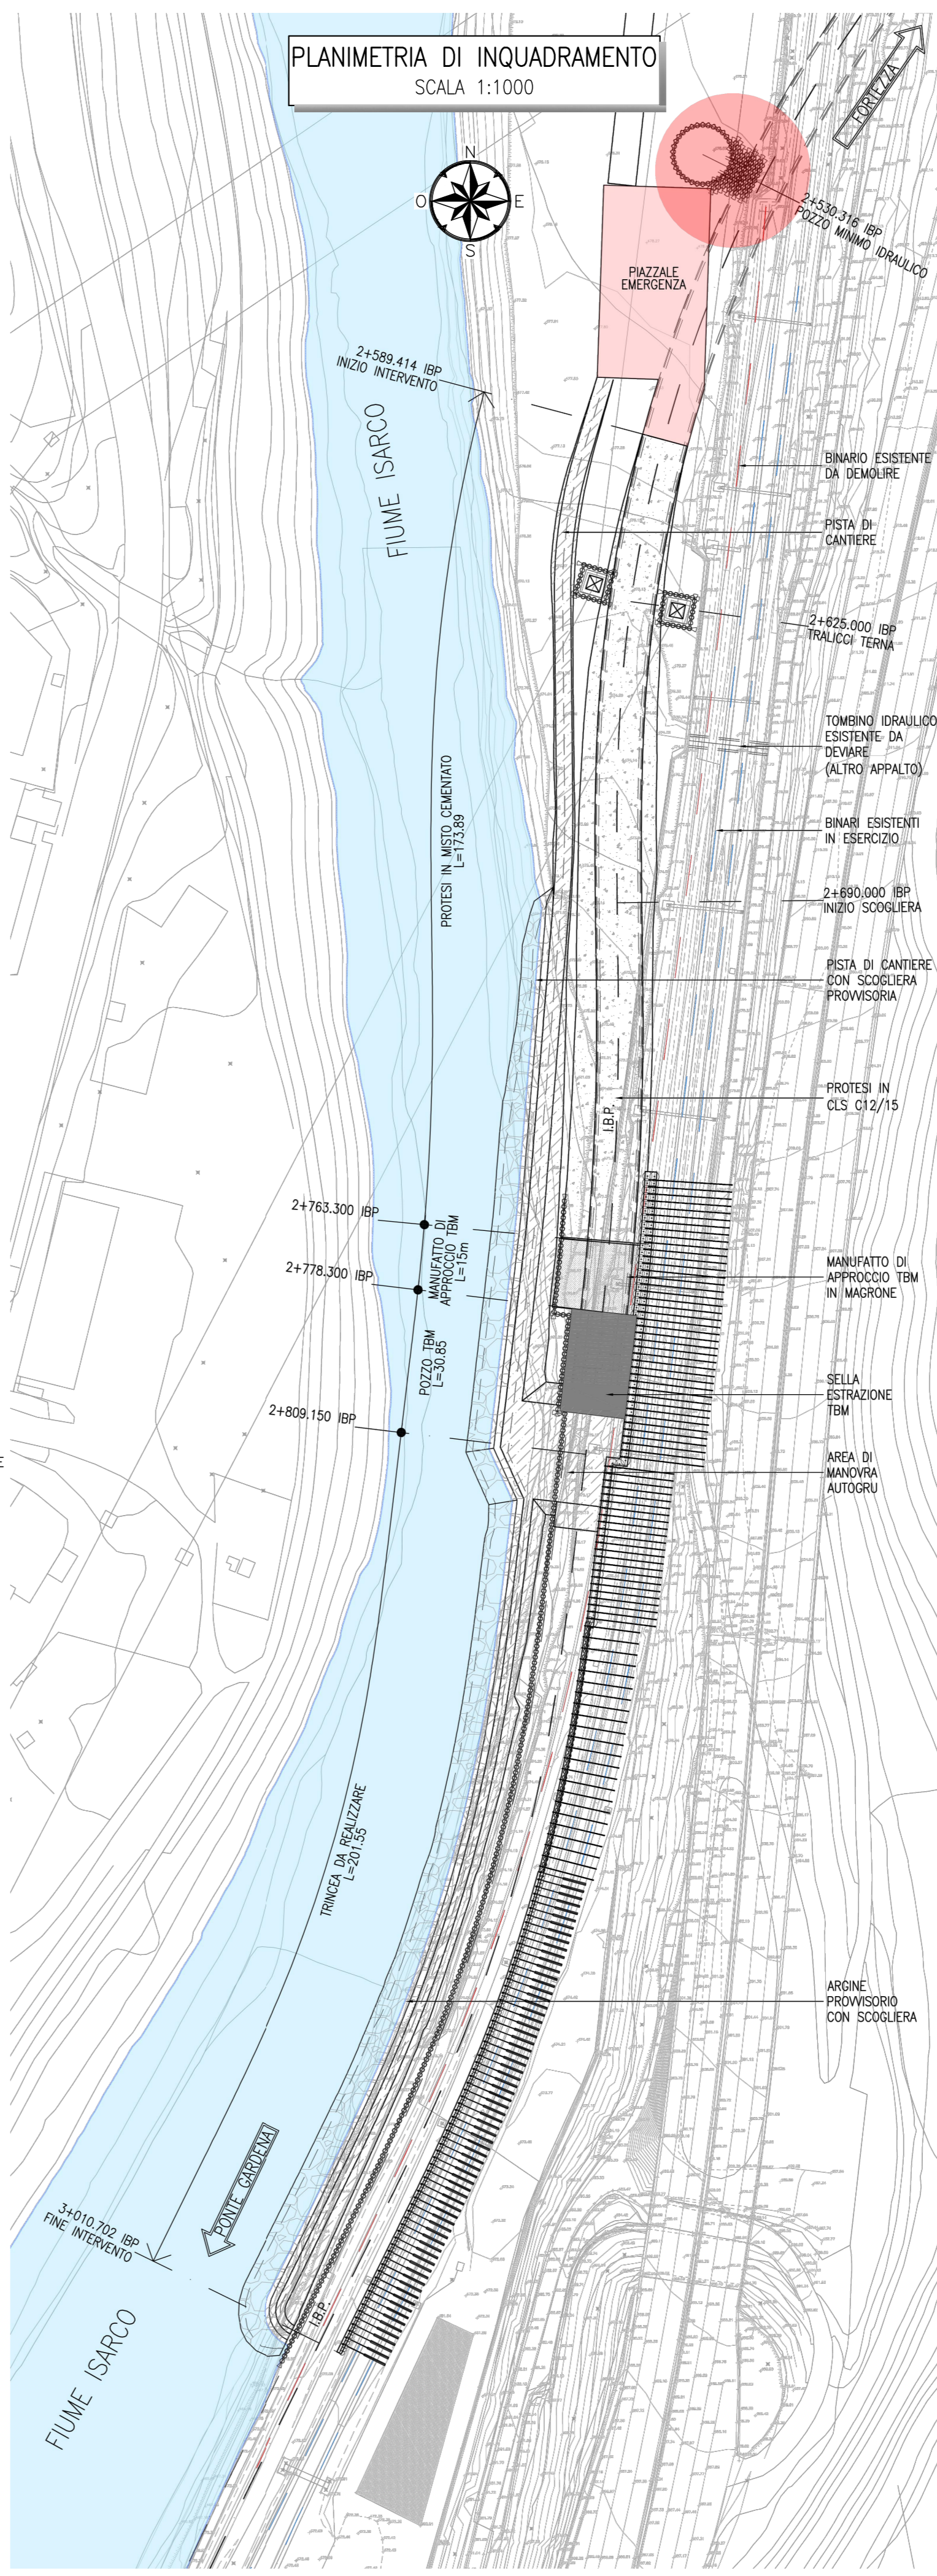

SEZIONE CUNICOLO DI COLLEGAMENTO
SCALA 1:50

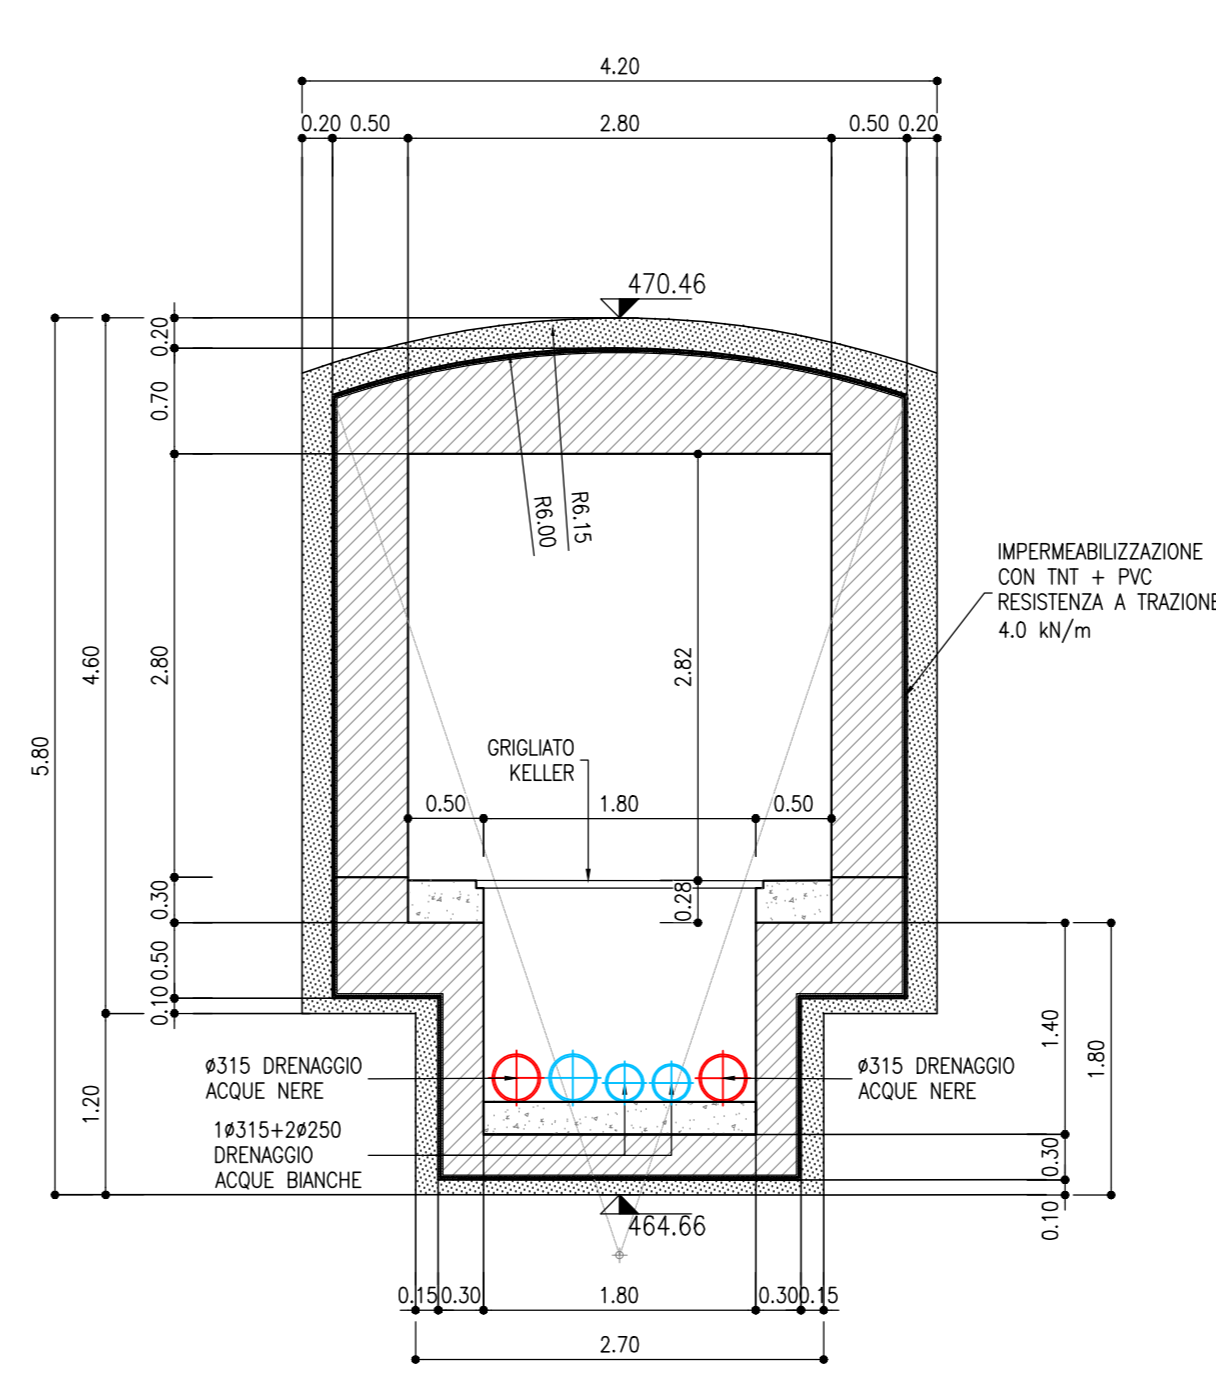

INCIDENZE

CORDOLO MICROPALI - 100 KG/MC
 SOLETTA DI FONDAZIONE - 80 KG/MC
 FODERE - 60 KG/MC
 SOLETTA DI COPERTURA - 80 KG/MC

RIFERIMENTI

- IL PRESENTE ELABORATO DEVE ESSERE CONSULTATO UNITAMENTE AI SEGUENTI ELABORATI:
 - IBOU1BEZZ2WBG080001 - POZZO MINIMO IDRAULICO - CARPENTERIA CENTINA
 - IBOU1BEZZ2WBG080001 - POZZO MINIMO IDRAULICO - SCAVI E CONSOLIDAMENTI 1/2
 - IBOU1BEZZ2WBG080002 - POZZO MINIMO IDRAULICO - SCAVI E CONSOLIDAMENTI 2/2
 - IBOU1BEZZ2WBG080004 - POZZO MINIMO IDRAULICO - CARPENTERIA 2/2

PER LE CARATTERISTICHE DEI MATERIALI, SI RIMANDA ALL'ELABORATO IBOU1BEZZ2SPGN0000001
 PER I DETTAGLI RELATIVI ALLE POMPE VEDI ELAB.: IBOU1BEZZ2R100X007B, IBOU1BEZZ2R100X001B

COMMITTENTE: **RFI** GRUPPO FERROVIARIA ITALIANA

DIREZIONE LAVORI: **ITALFERR** GRUPPO FERROVIE DELLO STATO ITALIANE

APPALTATORE: **wbuild** CONSORZIO DODOLIMITI

PROGETTAZIONE: **SWS**

MANDATARI: **PINI**, **GDP GEOMINI**, **SISI**

IL DIRETTORE DELLA PROGETTAZIONE: **DRIVANZI GIULIO INGEGNERI**

PROGETTO ESECUTIVO

PROGETTAZIONE ESECUTIVA ED ESECUZIONE DEI LAVORI DI REALIZZAZIONE DEL LOTTO 1 DEL QUADRUPPLICAMENTO DELLA LINEA FERROVIARIA FORTEZZA - VERONA TRATTA "FORTEZZA - PONTE GARDENA"

DISEGNO: **11 - OPERE CIVILI**

C1-PIAZZALI VIABILITA' E GALLERIA ARTIFICIALE INTERCONNESSIONE PARI CAMERONE ESTRAZIONE TBM, GALL. ARTIF. E TRINCEA INTERCONN. PARI PONTE GARDENA Pozzo minimo idraulico - Carpenteria 1/2

APPALTATORE: **DRIVANZI GIULIO INGEGNERI**

SCALA: 1:50

Rev.	Descrizione	Elaborato	Autore	Data	Verificato	Data	Approvato	Data	Autore/Verificato
A	Emissione e approvazione	17/01/2022	DRIVANZI GIULIO	17/01/2022	C. SOTTILE	19/01/2022	DRIVANZI GIULIO	19/01/2022	DRIVANZI GIULIO - P. CIGNO
B	Emissione e approvazione	18/01/2022	DRIVANZI GIULIO	18/01/2022	C. SOTTILE	19/01/2022	DRIVANZI GIULIO	19/01/2022	DRIVANZI GIULIO - P. CIGNO

File: IBOU1BEZZ2WBG08000038.dwg n. Elab.: 38/01/2022