SEZIONE A–A – IN RETTIFILO
SCALA 1:50

SCAVO IN TRADIZIONALE – NICCHIA TECNOLOGICA INTERVENTO TIPO A P=3.55m L=2.80m H=2.45m

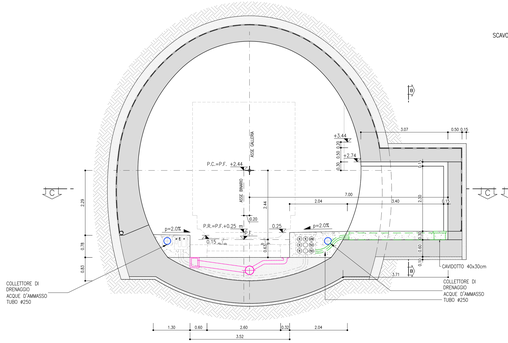

SEZIONE B–B
SCALA 1:50

SCAVO IN TRADIZIONALE – NICCHIA TECNOLOGICA INTERVENTO TIPO A P=3.55m L=2.80m H=2.45m

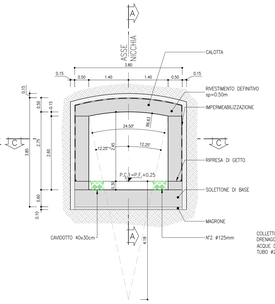

SEZIONE A–A – IN RETTIFILO
SCALA 1:50

SCAVO IN TRADIZIONALE – NICCHIA TECNOLOGICA INTERVENTO TIPO B P=3.55m L=2.80m H=2.45m

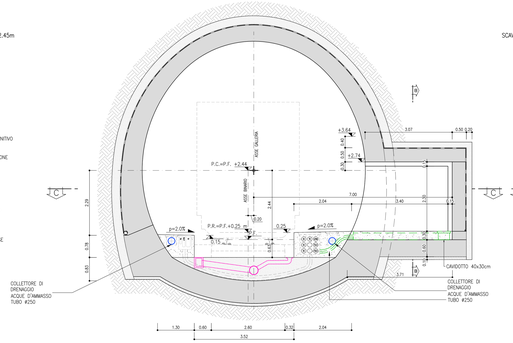

SEZIONE B–B
SCALA 1:50

SCAVO IN TRADIZIONALE – NICCHIA TECNOLOGICA INTERVENTO TIPO B P=3.55m L=2.80m H=2.45m

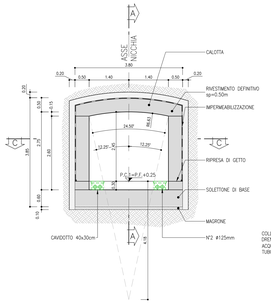

SEZIONE A–A – IN RETTIFILO
SCALA 1:50

SCAVO IN TRADIZIONALE – NICCHIA TECNOLOGICA INTERVENTO TIPO C P=3.55m L=2.80m H=2.45m

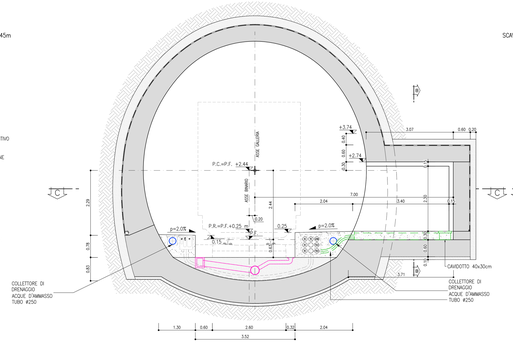

SEZIONE B–B
SCALA 1:50

SCAVO IN TRADIZIONALE – NICCHIA TECNOLOGICA INTERVENTO TIPO C P=3.55m L=2.80m H=2.45m

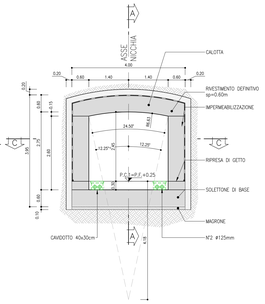

PIANTA TIPO - SEZIONE C-C
SCALA 1:50

SCAVO IN TRADIZIONALE – NICCHIA TECNOLOGICA INTERVENTO TIPO A P=3.55m L=2.80m H=2.45m

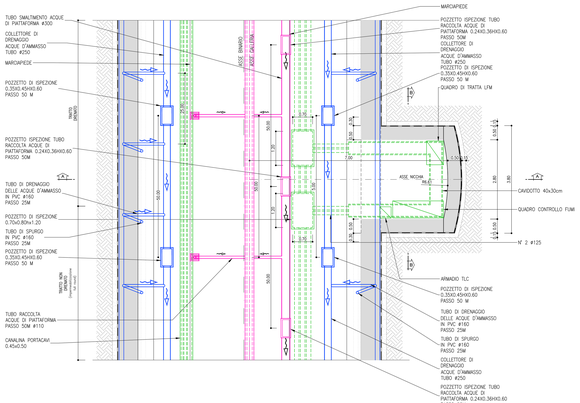

PIANTA TIPO
SCALA 1:50

SCAVO IN TRADIZIONALE – NICCHIA TECNOLOGICA INTERVENTO TIPO B P=3.55m L=2.80m H=2.45m

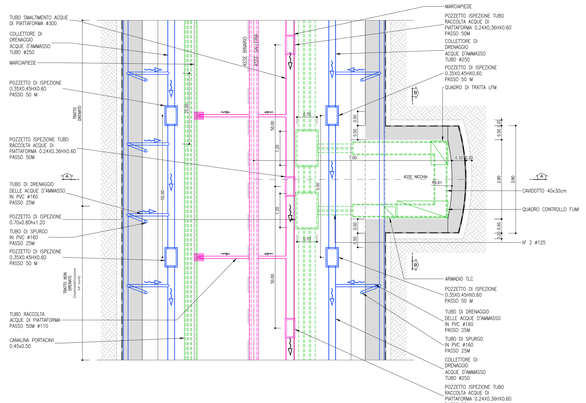

PIANTA TIPO
SCALA 1:50

SCAVO IN TRADIZIONALE – NICCHIA TECNOLOGICA INTERVENTO TIPO C P=3.55m L=2.80m H=2.45m

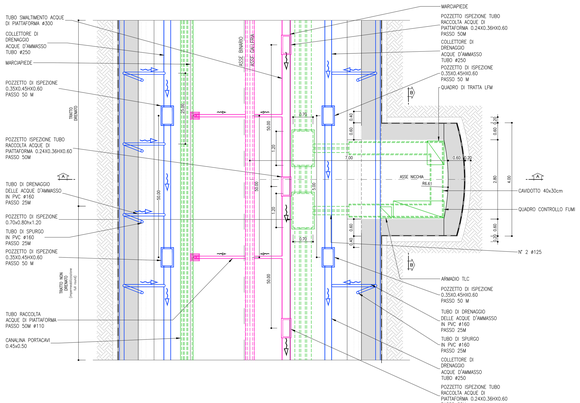

LEGENDA

- SMALTIMENTO ACQUE DI DRENAGGIO
- SMALTIMENTO ACQUE DI PIATTAFORMA

COMMITTENTE: RFI RETE FERROVIARIA ITALIANA – GRUPPO FERROVIE DELLO STATO ITALIANE

DIREZIONE LAVORI: ITALFERR – GRUPPO FERROVIE DELLO STATO ITALIANE

APPALTATORE: CONSORZIO COLOLGNATI

PROGETTAZIONE:
MANDATARIA: SWS
MANDANTI: PINI GLOBAL, GDP GEOINGEGNERIA, BLATA, SSI SOCIETÀ DI SERVIZI INGEGNERIA

IL DIRETTORE DELLA PROGETTAZIONE: Ing. Paolo Cuffaro
DIRETTORE TECNICO INGEGNERE Iscritto all'Ordine degli Ingegneri della Provincia di Lecce al n. 1247
SEZIONE A, SETTORE a, b, c, d, e, f, g, h, i
ISCRIZIONE ALBO N° 3318

PROGETTO ESECUTIVO

PROGETTAZIONE ESECUTIVA ED ESECUZIONE DEI LAVORI DI REALIZZAZIONE DEL LOTTO 1 DEL QUADRUPLICAMENTO DELLA LINEA FERROVIARIA FORTEZZA - VERONA TRATTA "FORTEZZA – PONTE GARDENA"

08 - GALLERIE

C-GALLERIE NATURALI DI LINEA E DI INTERCONNESSIONE

Gallerie di linea - tratta in tradizionale - Nicchie - Piante e sezioni

APPALTATORE
IL DIRETTORE TECNICO

SCALA: 1:50

COMMESSA	LOTTO	FASE	ENTE	TIPO DOC.	OPERA/DISCIPLINA	PROGR.	REV.
IB0U	1B	E	ZZ	WB	GN0000	005	B

Rev.	Descrizione	Redatto	Data	Verificato	Data	Approvato	Data	Autorizzato Data
A	EMISSIONE	PIN GROUP	28/01/2020	G. Valente	27/01/2020	D. Scarpino (Direttore)	28/01/2020	
B	Emissione per indicazioni committenza	L. Dorina	18/07/2022	G. Valente	18/07/2022	D. Scarpino (Direttore)	20/07/2022	

File: IB0U1BEZZWBGN0000005B.dwg

n. Elab.: