

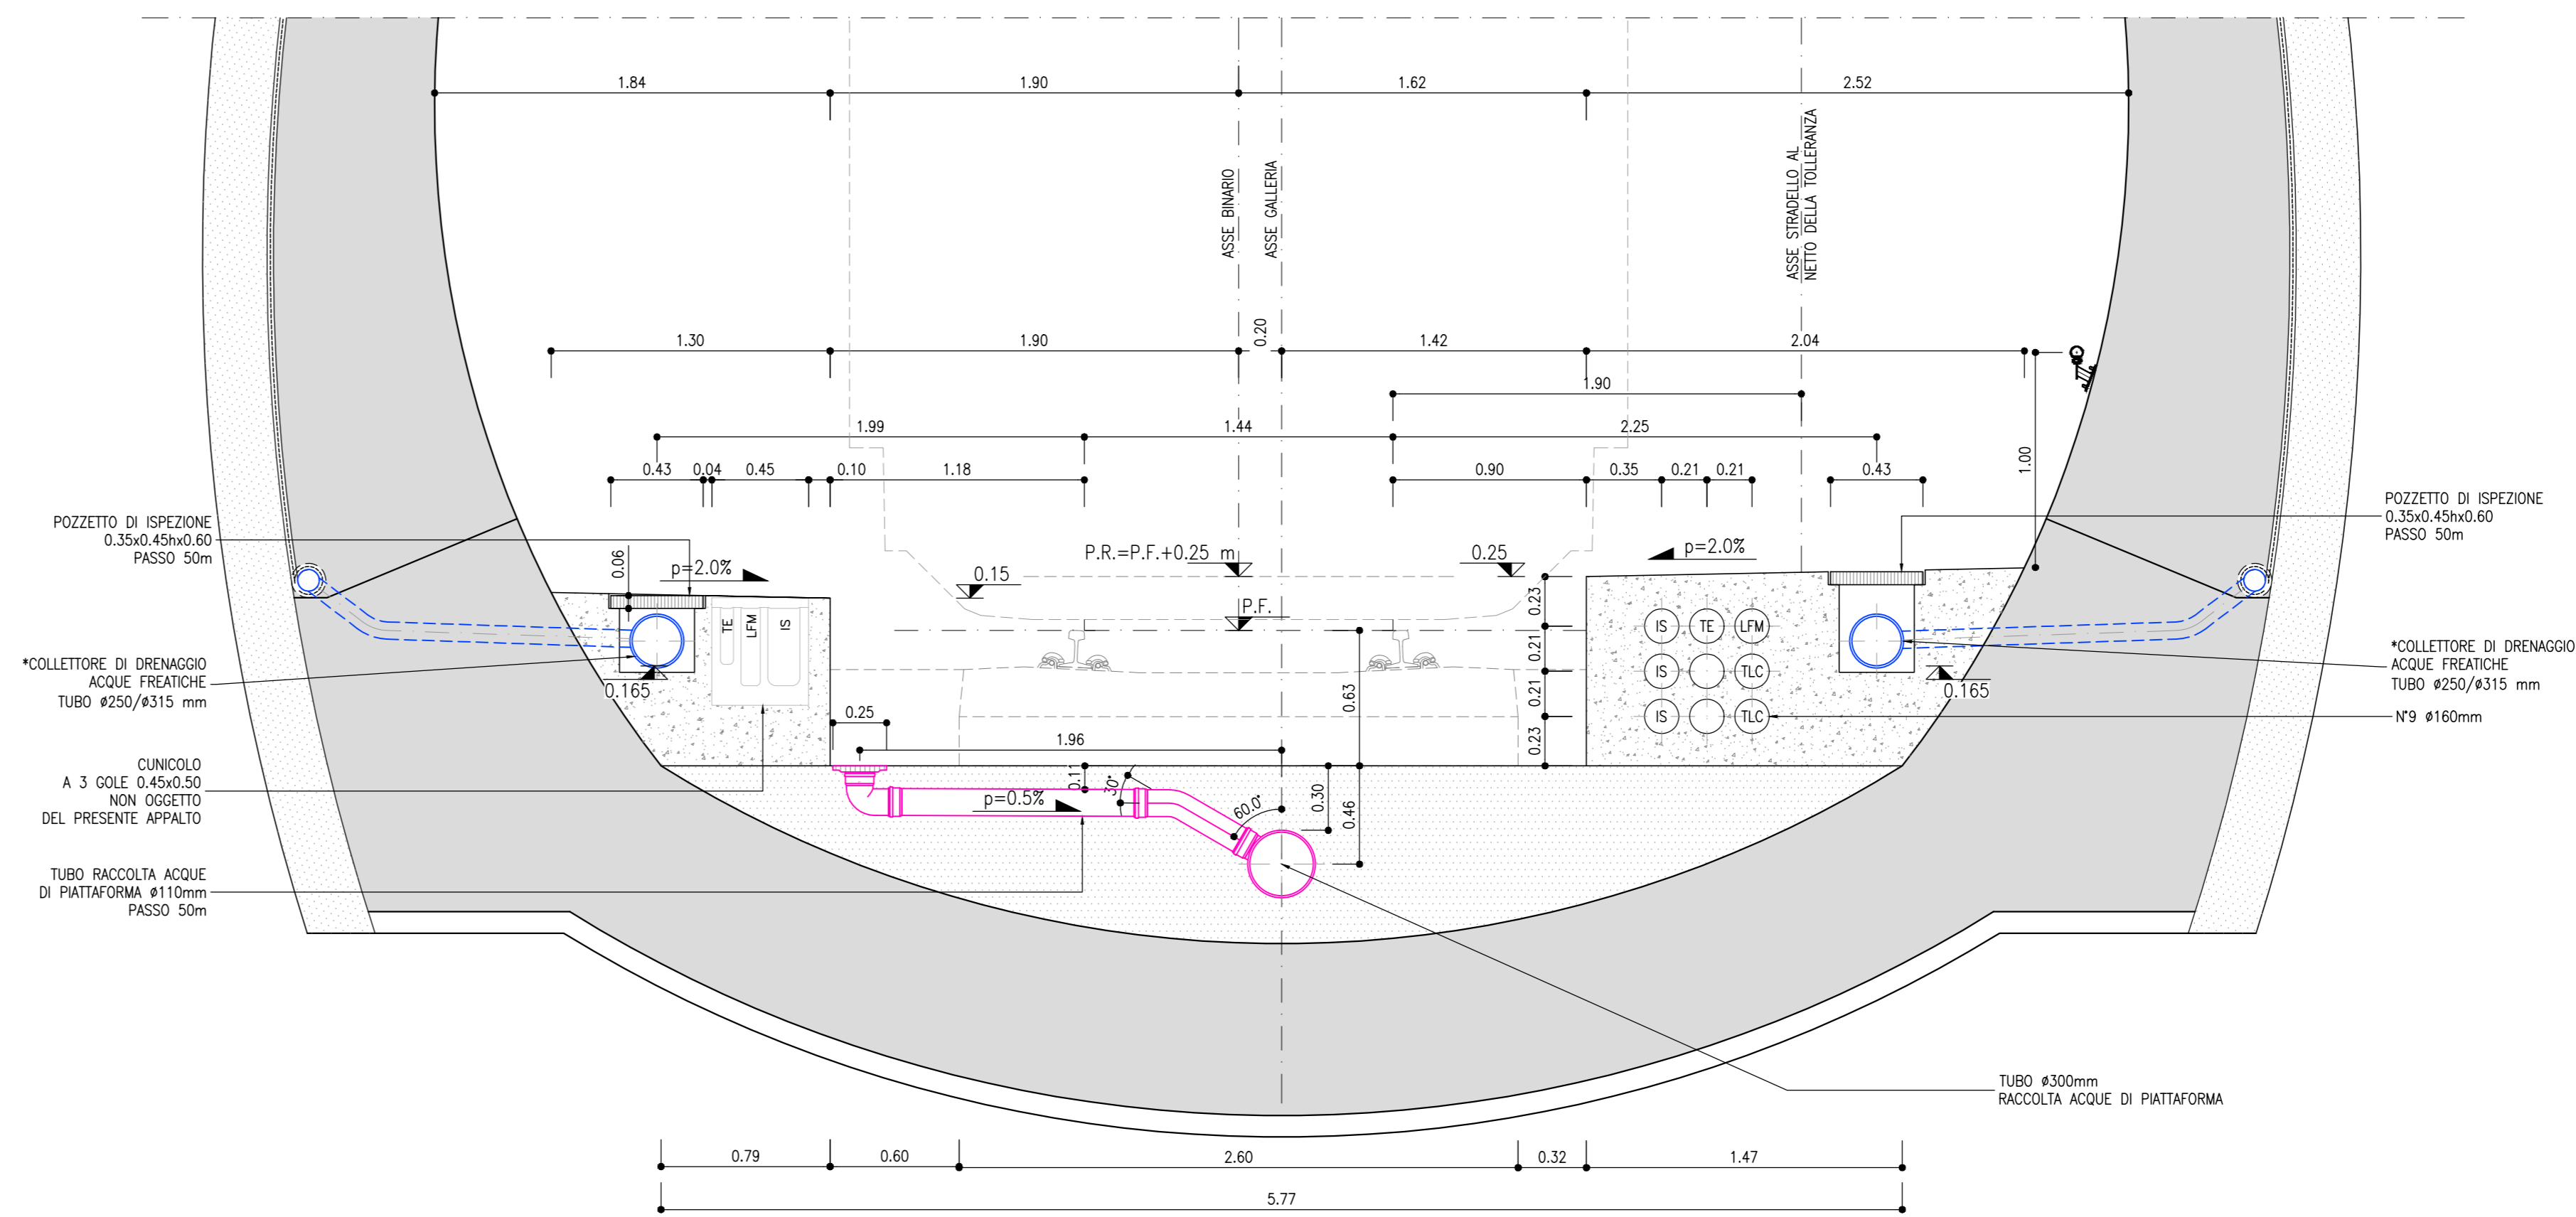


SEZIONE IN RETTA IN CORRISPONDENZA DEL POZZETTO DI ISPEZIONE ACQUE DI PIATTAFORMA  
SCALA 1:25

SEZIONE IN RETTA IN CORRISPONDENZA DEI POZZETTI DI ISPEZIONE DELLE ACQUE FREATICHE  
SCALA 1:25

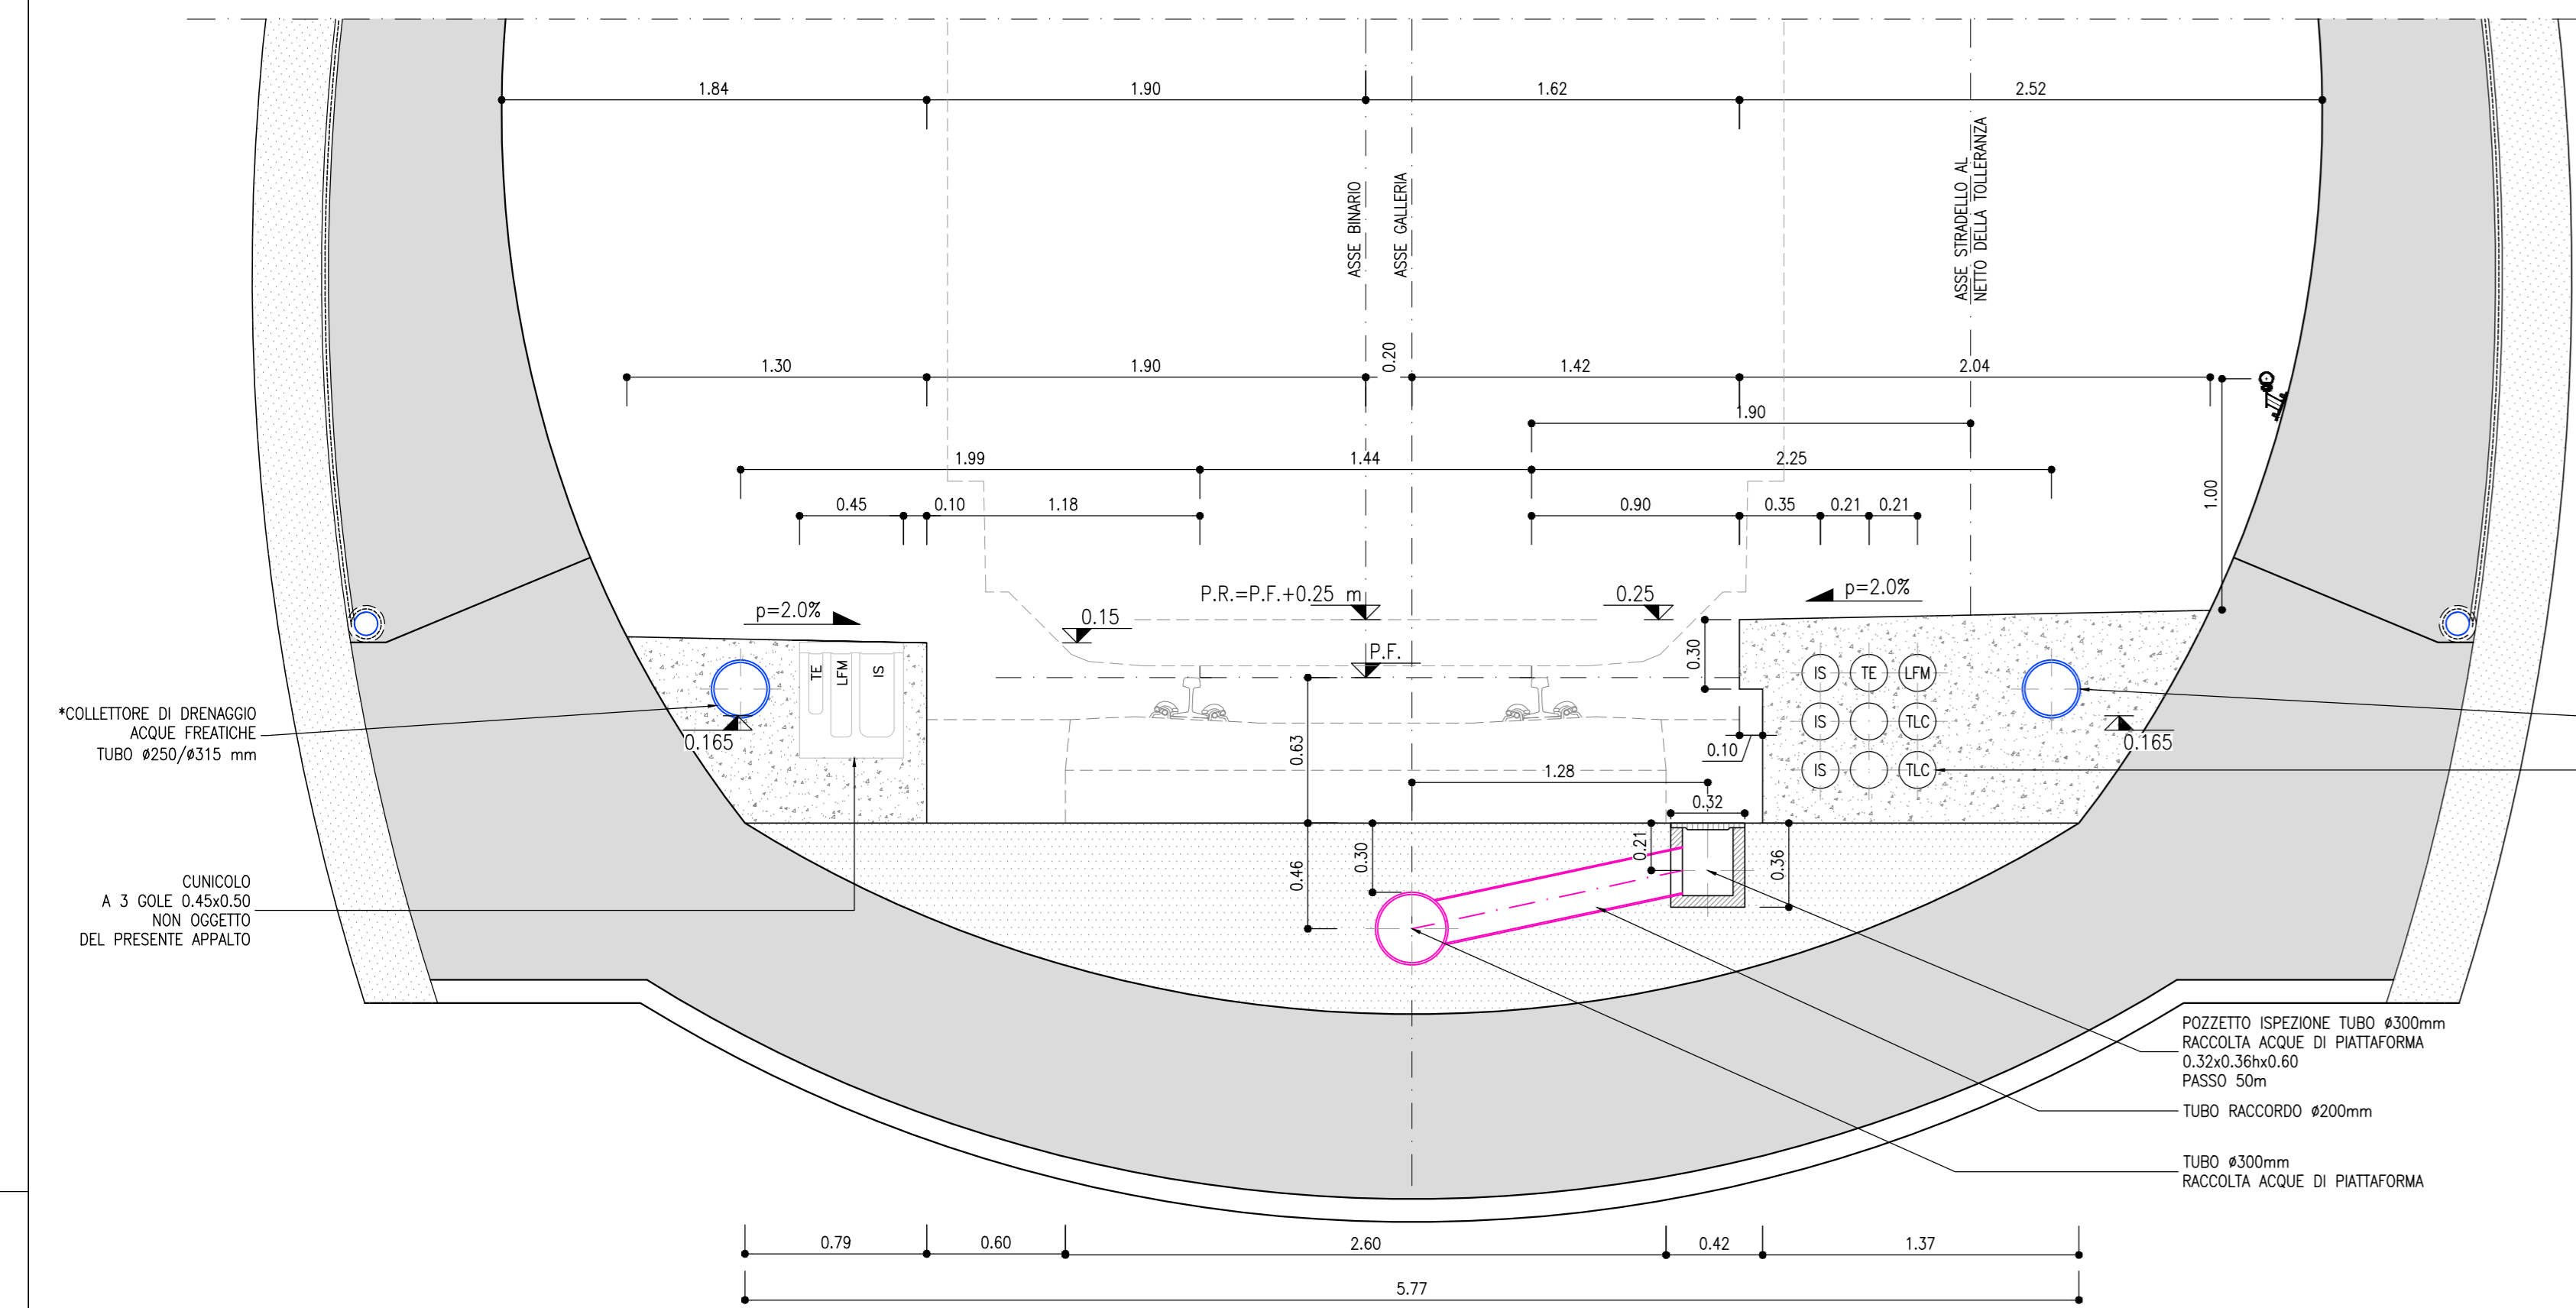

PLANIMETRIA SISTEMA DI SMALTIMENTO ACQUE IN GALLERIA  
SCALA 1:25

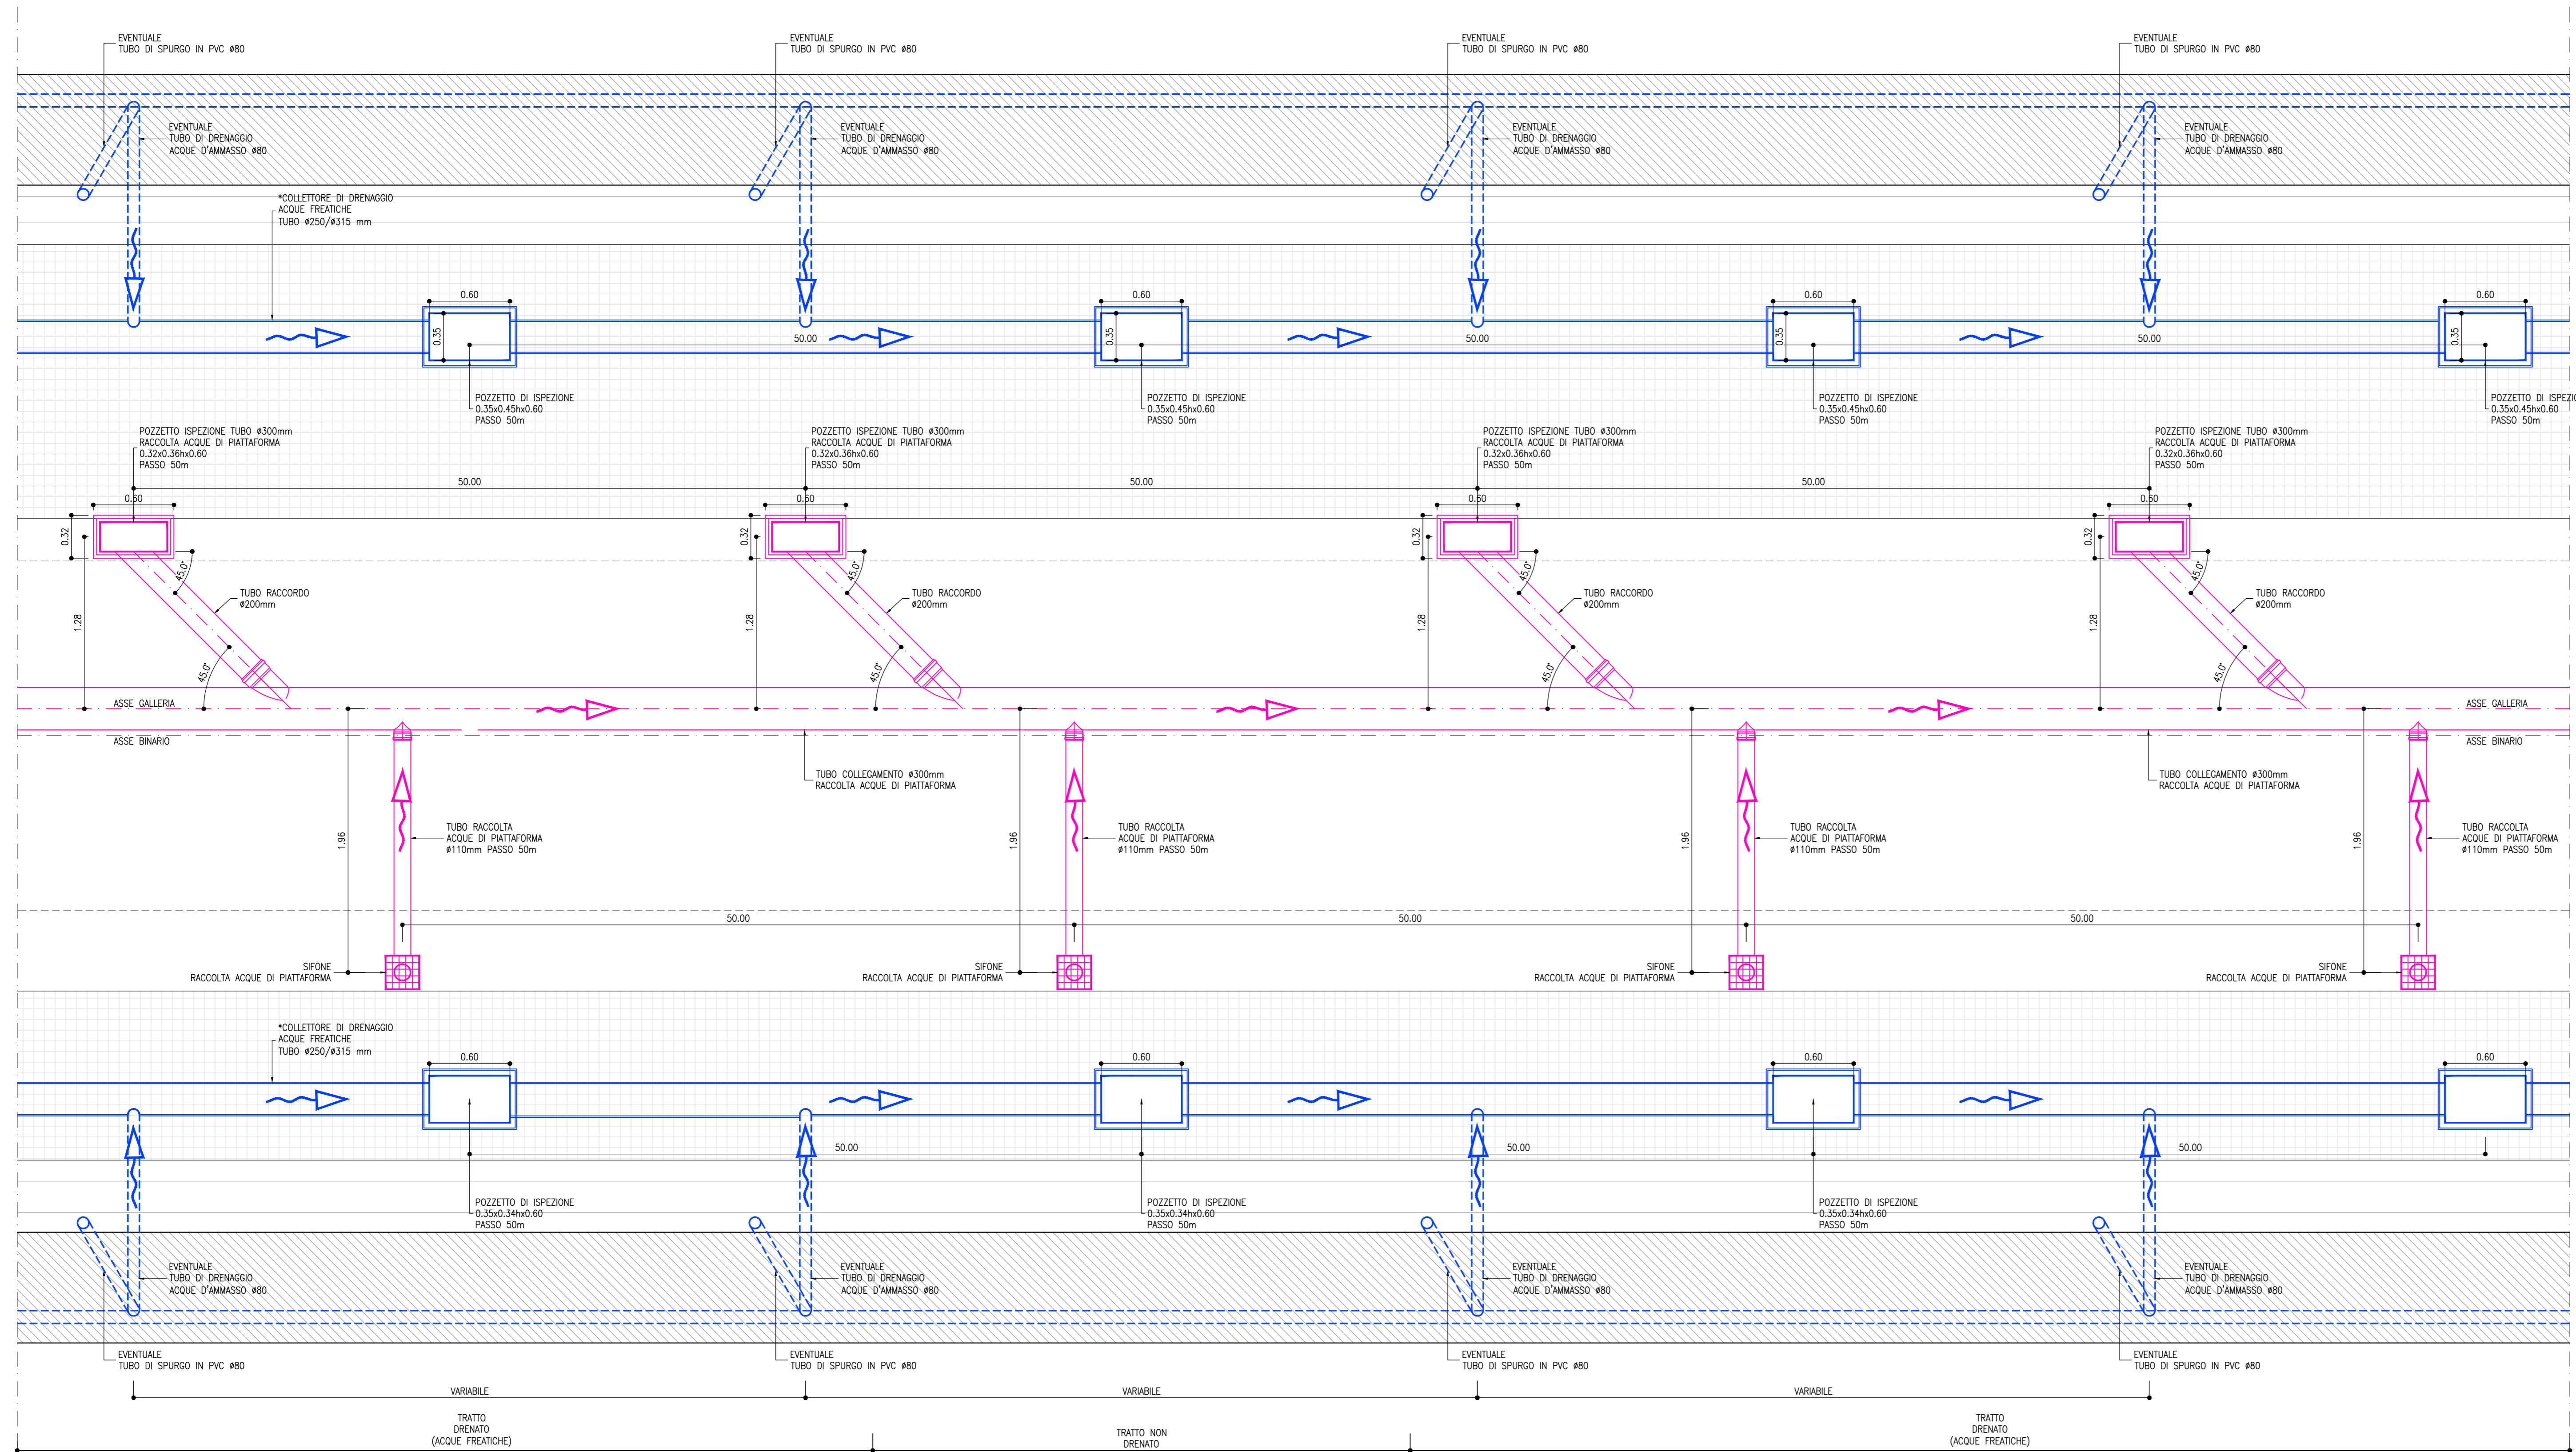

LEGENDA

	SMALTIMENTO ACQUE PREGATE
	SMALTIMENTO ACQUE DI DRENAGGIO
	SMALTIMENTO ACQUE DI PIATTAFORMA

NOTE

DA QUANTO RIPORTATO NELL'ALLEGATO IBOU1BEZZFR0200000048 LINEE GUIDA SCIVO MECCANIZZATO, PER LE TRATTE IN TRADIZIONALE NON SI PREVEDE L'INSTALLAZIONE DEL TUBO DI DRENAGGIO DELLE ACQUE PREGATE IN QUANTO LE ANALISI IDROGEOLOGICHE SVOLTE NON HANNO IDENTIFICATO VENUTE D'ACQUA CON TALI CARATTERISTICHE NELLE TRATTE IN TRADIZIONALE.

NOTE

- COLLETTORE DI DRENAGGIO ACQUE FREATICHE:
- PER IL DIMENSIONAMENTO DEI TUBI SI FA RIFERIMENTO AGLI ELABORATI:
- GALLERIA SCALDAS: IBOU1BEZZFR02000001 + IBOU1BEZZFR02000001011
- GALLERIA GARDENA, INTERCONNESSIONI: IBOU1BEZZFR02000001 + IBOU1BEZZFR02000001011

COMMITTENTE: **RFI** - RETTE FERROVIARIE ITALIANE - GRUPPO FERROVIE DELLO STATO ITALIANE

DIREZIONE LAVORI: **ITALFERR** - GRUPPO FERROVIE DELLO STATO ITALIANE

APPALTATORE: **wbuild** | **implenti** | **consorzio dolomiti**

PROGETTAZIONE: **SWS** | **PINI** | **GDP GEOMINI** | **SIST** | **DIPROTEC** | **DIPROTEC** | **DIPROTEC** | **DIPROTEC**

IL DIRETTORE DELLA PROGETTAZIONE: **DIPROTEC** | **DIPROTEC** | **DIPROTEC** | **DIPROTEC** | **DIPROTEC**

PROGETTO ESECUTIVO

PROGETTAZIONE ESECUTIVA ED ESECUZIONE DEI LAVORI DI REALIZZAZIONE DEL LOTTO 1 DEL QUADRUPPLICAMENTO DELLA LINEA FERROVIARIA FORTEZZA - VERONA TRATTA "FORTEZZA - PONTE GARDENA"

DISEGNO 08 - GALLERIE O-SISTEMI IDRULICI IN GALLERIA

Sistema di smaltimento acque in galleria - Tratta in tradizionale - Particolari

APPALTATORE:	SCALA:						
	1:25						
COMMESSA:	LOTTO:	FASE:	ENTE:	TIPO DOC.:	OPERA/DISCIPLINA:	PROGR.:	REV.:
IB00U	1B	E	ZZ	WB	GN0000X	004	A
Rev.	Descrizione	Redatto	Data	Verificato	Data	Approvato	Autorizzato Data
A	emissione	J. Sambucetti	03/10/2022	G. Vanni	03/10/2022	03/10/2022	03/10/2022

File: IBOU1BEZZFR0200000048.dwg | In. Elab.: