


RIFERIMENTI

- PER LE CARATTERISTICHE DEI MATERIALI, SI RIMANDA ALL'ELABORATO IB0U1AZZSPGN000001
- PER LE LINEE GUIDA, SI RIMANDA ALL'ELABORATO IB0U1BEZZRHGN00003

LEGENDA

P.C.= PIANO DEI CENTRI
P.R.= PIANO DI ROTOLAMENTO
P.S.= PIANO DI SCAVO

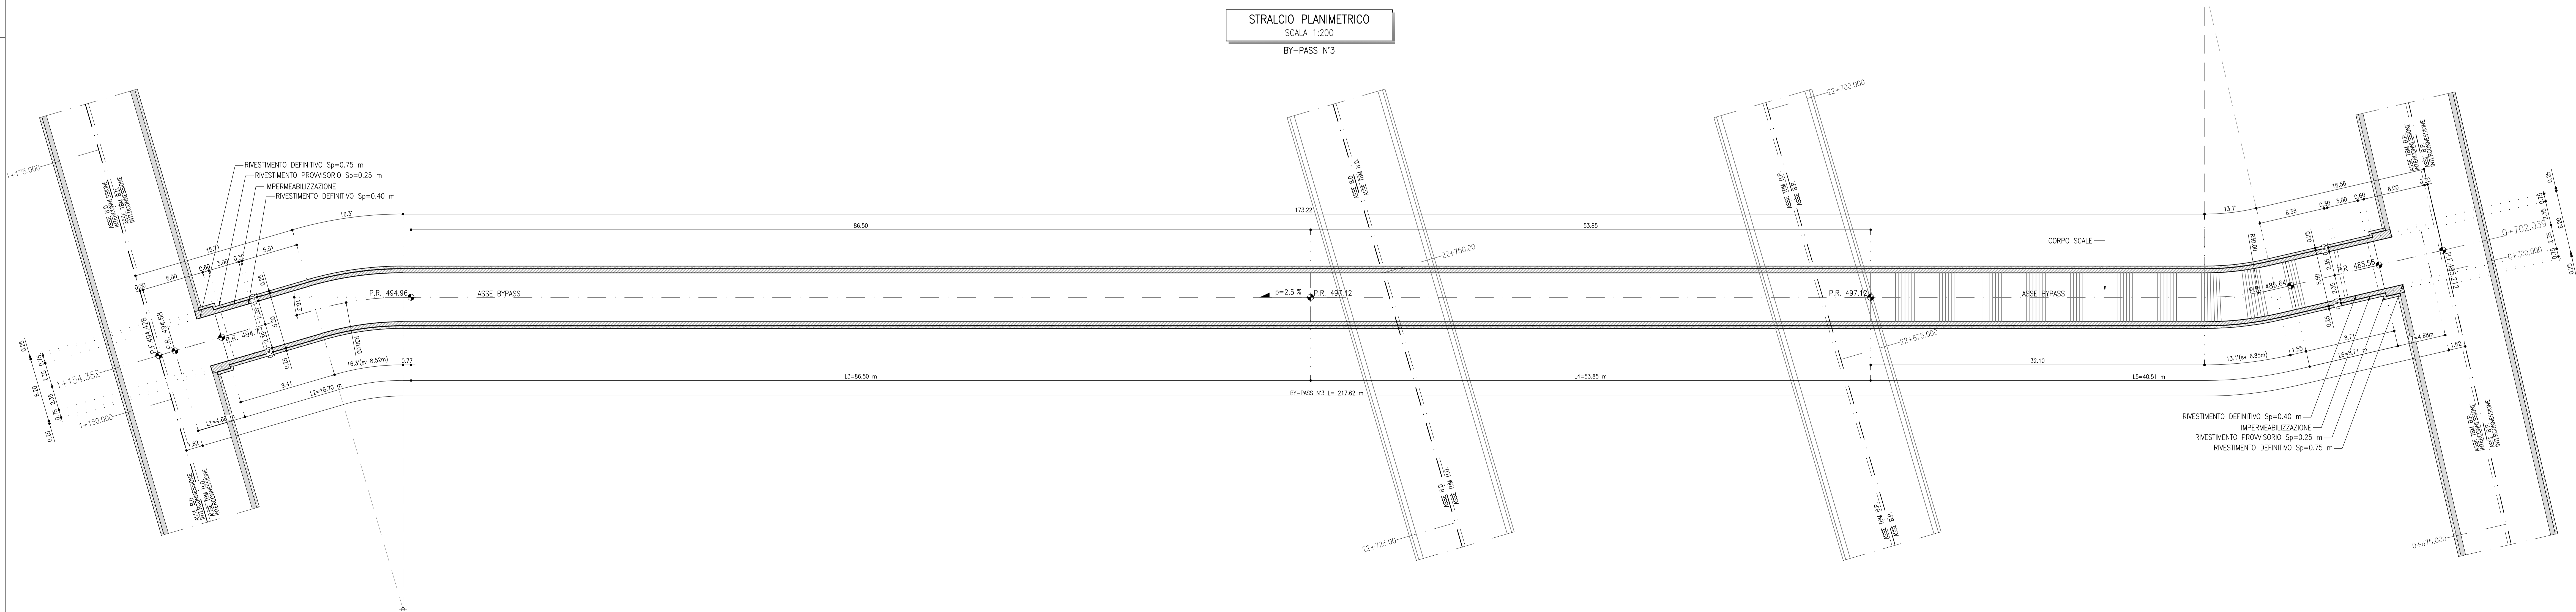

COMMITTENTE: **GRUPPO FERROVIARIA ITALIANA**

DIREZIONE LAVORI: **GRUPPO FERROVIE DELLO STATO ITALIANE**

APPALTATORE: **SWS**

PROGETTAZIONE MANDATARIA: **GPM**

MANDANTI: **GDP**, **SIST**

IL DIRETTORE DELLA PROGETTAZIONE:

PROGETTO ESECUTIVO

PROGETTAZIONE ESECUTIVA ED ESECUZIONE DEI LAVORI DI REALIZZAZIONE DEL LOTTO 1 DEL QUADRUPPLICAMENTO DELLA LINEA FERROVIARIA FORTEZZA - VERONA TRATTA "FORTEZZA - PONTE GARDENA"

DISEGNO
08 - GALLERIE
F-GALLERIE DI INTERCONNESSIONE DI PONTE GARDENA
By-pass 3 - Planimetria, profili e sezioni

Rev.	Descrizione	Redatto	Data	Verificato	Data	Approvato	Data	Autorizzato	Data
A	Emissione	G. Basso	20/10/2021	C. Basso	21/10/2021	D. Basso	22/10/2021	P. Geronzi	22/10/2021