


SEZIONE LONGITUDINALE
SCALA 1:200

BY-PASS N°4


INTERASSE ASSE BINARI L=213.66 m

INTERASSE ASSE TRM L=213.06 m

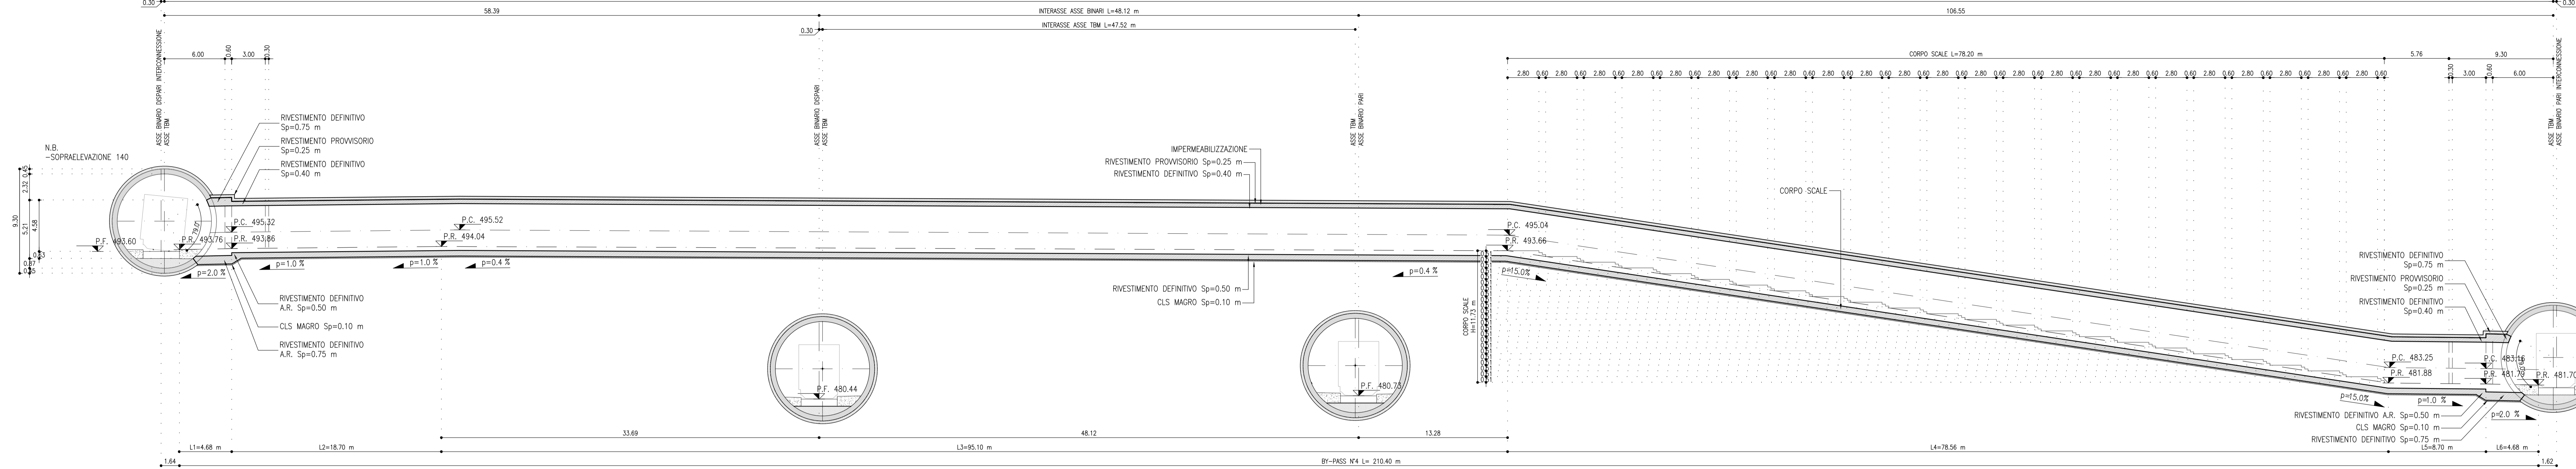


STRALCIO PLANIMETRICO
SCALA 1:200

BY-PASS N°4

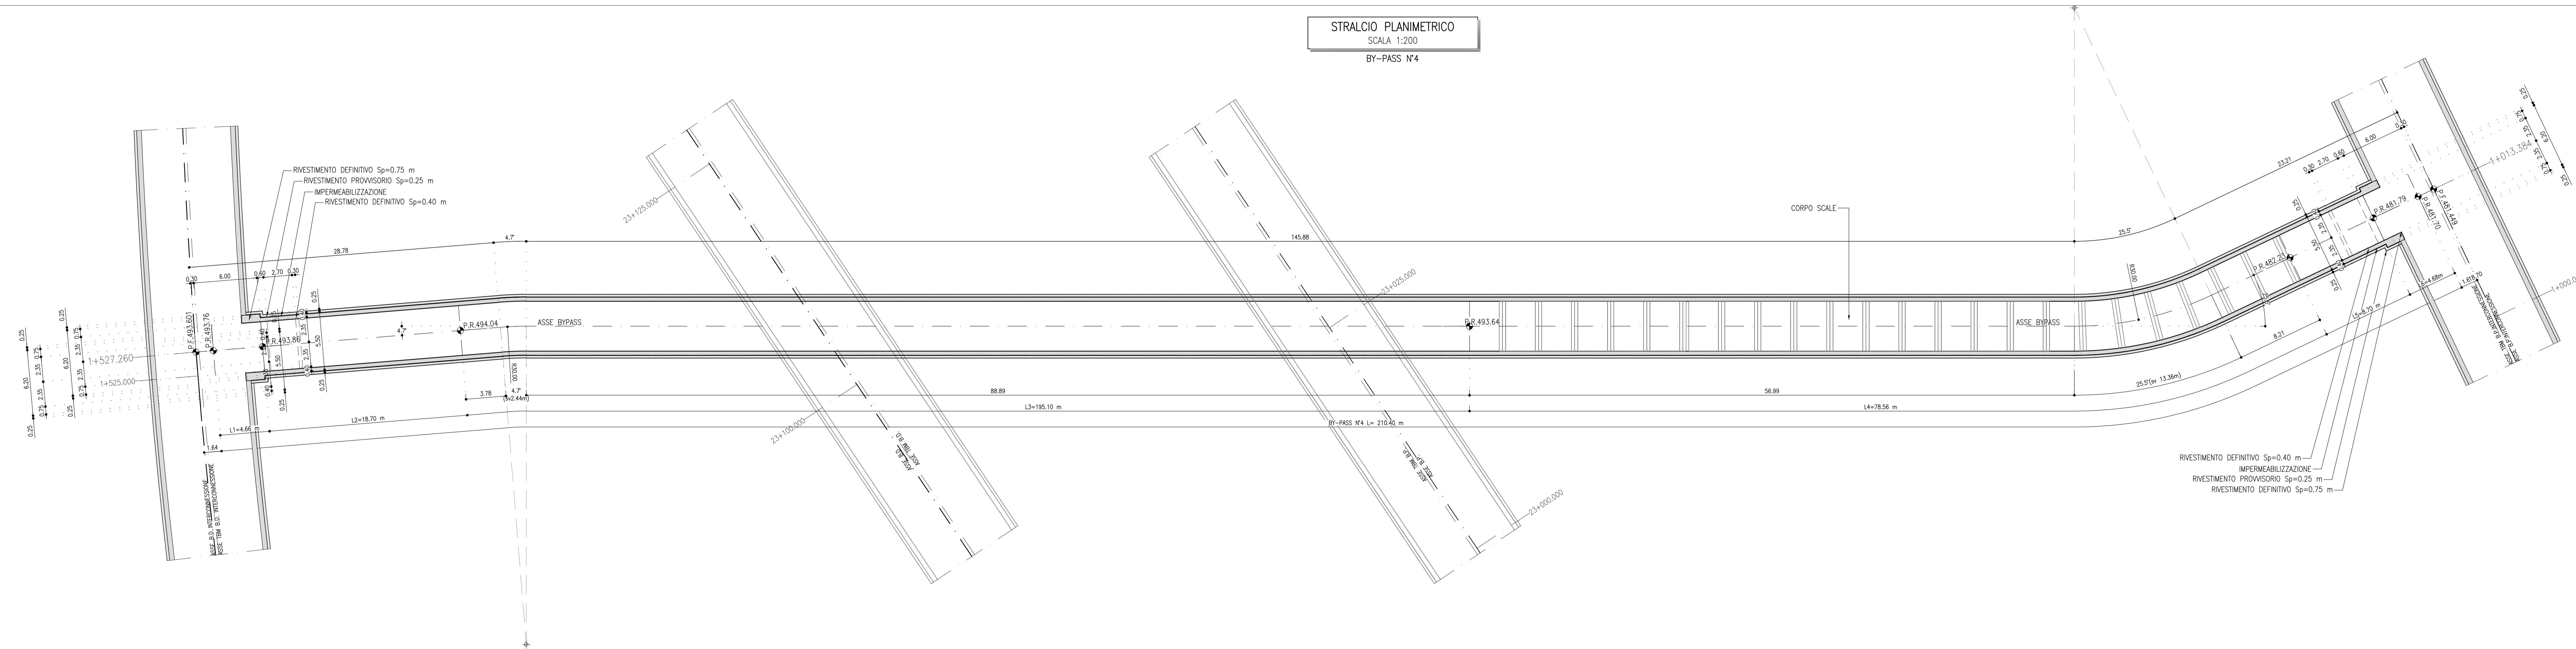

KEY PLAN

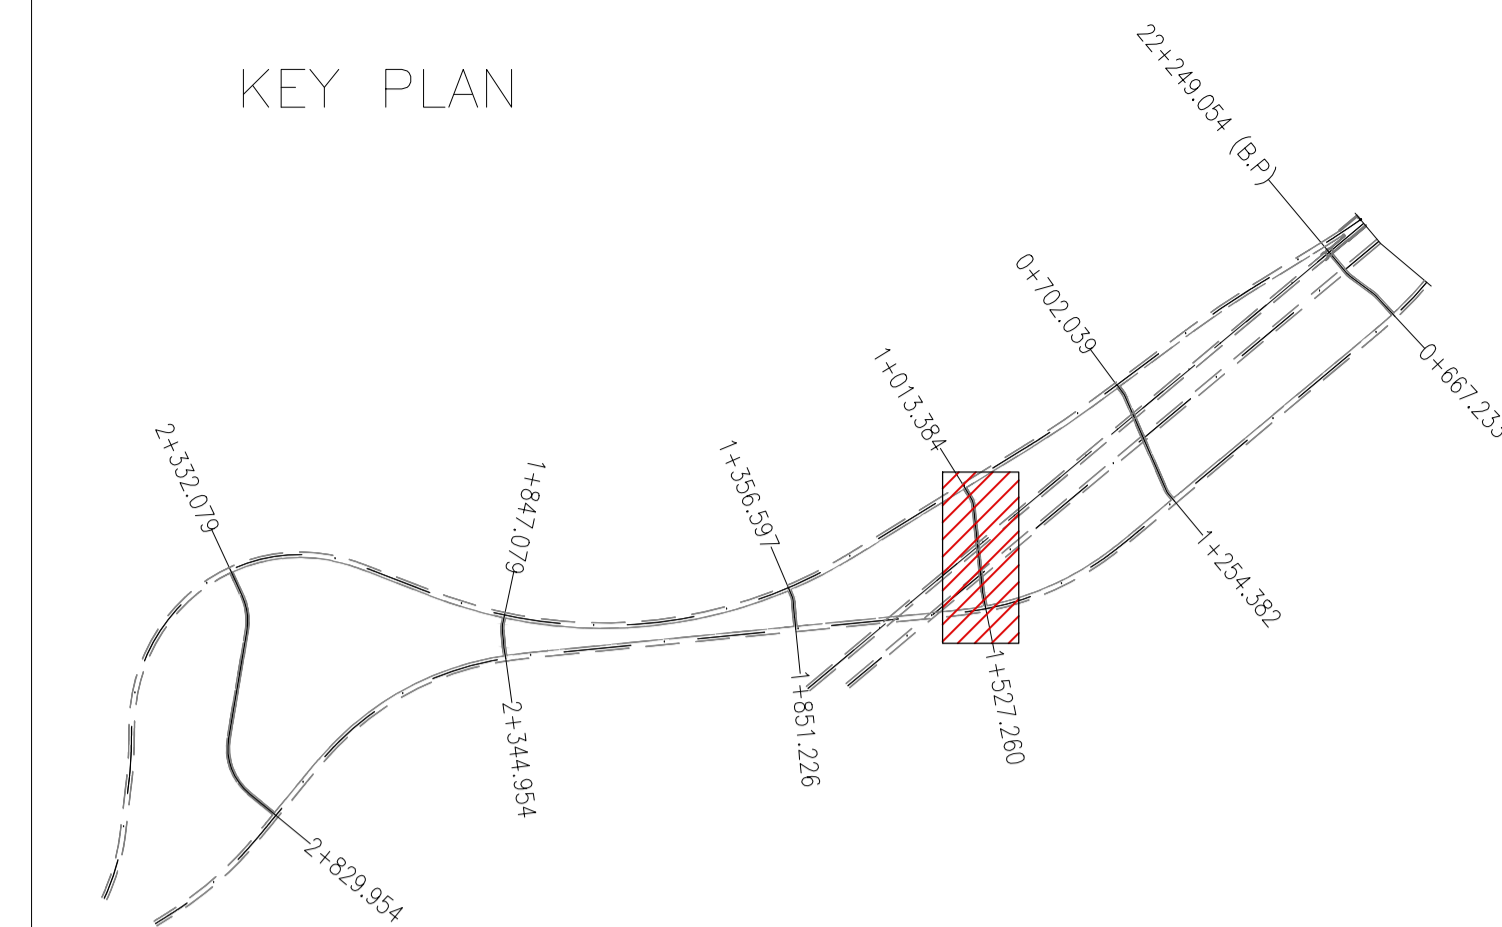

RIFERIMENTI

- PER LE CARATTERISTICHE DEI MATERIALI, SI RIMANDA ALL'ELABORATO IBOU1AZZSPGN000001
- PER LE LINEE GUIDA, SI RIMANDA ALL'ELABORATO IBOU1BEZZRHGN00003

LEGENDA

- P.C.= PIANO DEI CENTRI
- P.R.= PIANO DI ROTOLAMENTO
- P.S.= PIANO DI SCAVO

COMMITTENTE:



DIREZIONE LAVORI:



APPALTATORE:




PROGETTAZIONE:

MANDATARIA:

SWS

MANDANTI:

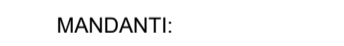

IL DIRETTORE DELLA PROGETTAZIONE:

ALDO CUCINO

PROGETTO ESECUTIVO

PROGETTAZIONE ESECUTIVA ED ESECUZIONE DEI LAVORI DI REALIZZAZIONE DEL LOTTO 1 DEL QUADRUPPLICAMENTO DELLA LINEA FERROVIARIA FORTEZZA - VERONA TRATTA "FORTEZZA - PONTE GARDENA"

DISEGNO

08 - GALLERIE

F-GALLERIE DI INTERCONNESSIONE DI PONTE GARDENA

By-pass 4 - Planimetria, profili e sezioni

APPALTATORE	SCALA:
IL DIRETTORE TECNICO	1:200

COMMESSA	LOTTO	FASE	ENTE	TIPO DOC.	OPERA/DISCIPLINA	PROGR.	REV.
IBOU	1B	E	ZZ	WB	GN0700	003	A

Rev.	Descrizione	Redatto	Data	Verificato	Data	Approvato	Data	Autorizzato	Data
A	Emissione	G. Basso	20/10/2021	C. Basso	21/10/2021	D. Basso	22/10/2021	P. Geronzi	23/10/2021