


RIFERIMENTI

- PER LE CARATTERISTICHE DEI MATERIALI, SI RIMANDA ALL'ELABORATO IB0U1AZSPGN0000001
- PER LE LINEE GUIDA, SI RIMANDA ALL'ELABORATO IB0U1BEZZRHN000003

LEGENDA

P.C.= PIANO DEI CENTRI
P.R.= PIANO DI ROTOLAMENTO
P.S.= PIANO DI SCAVO

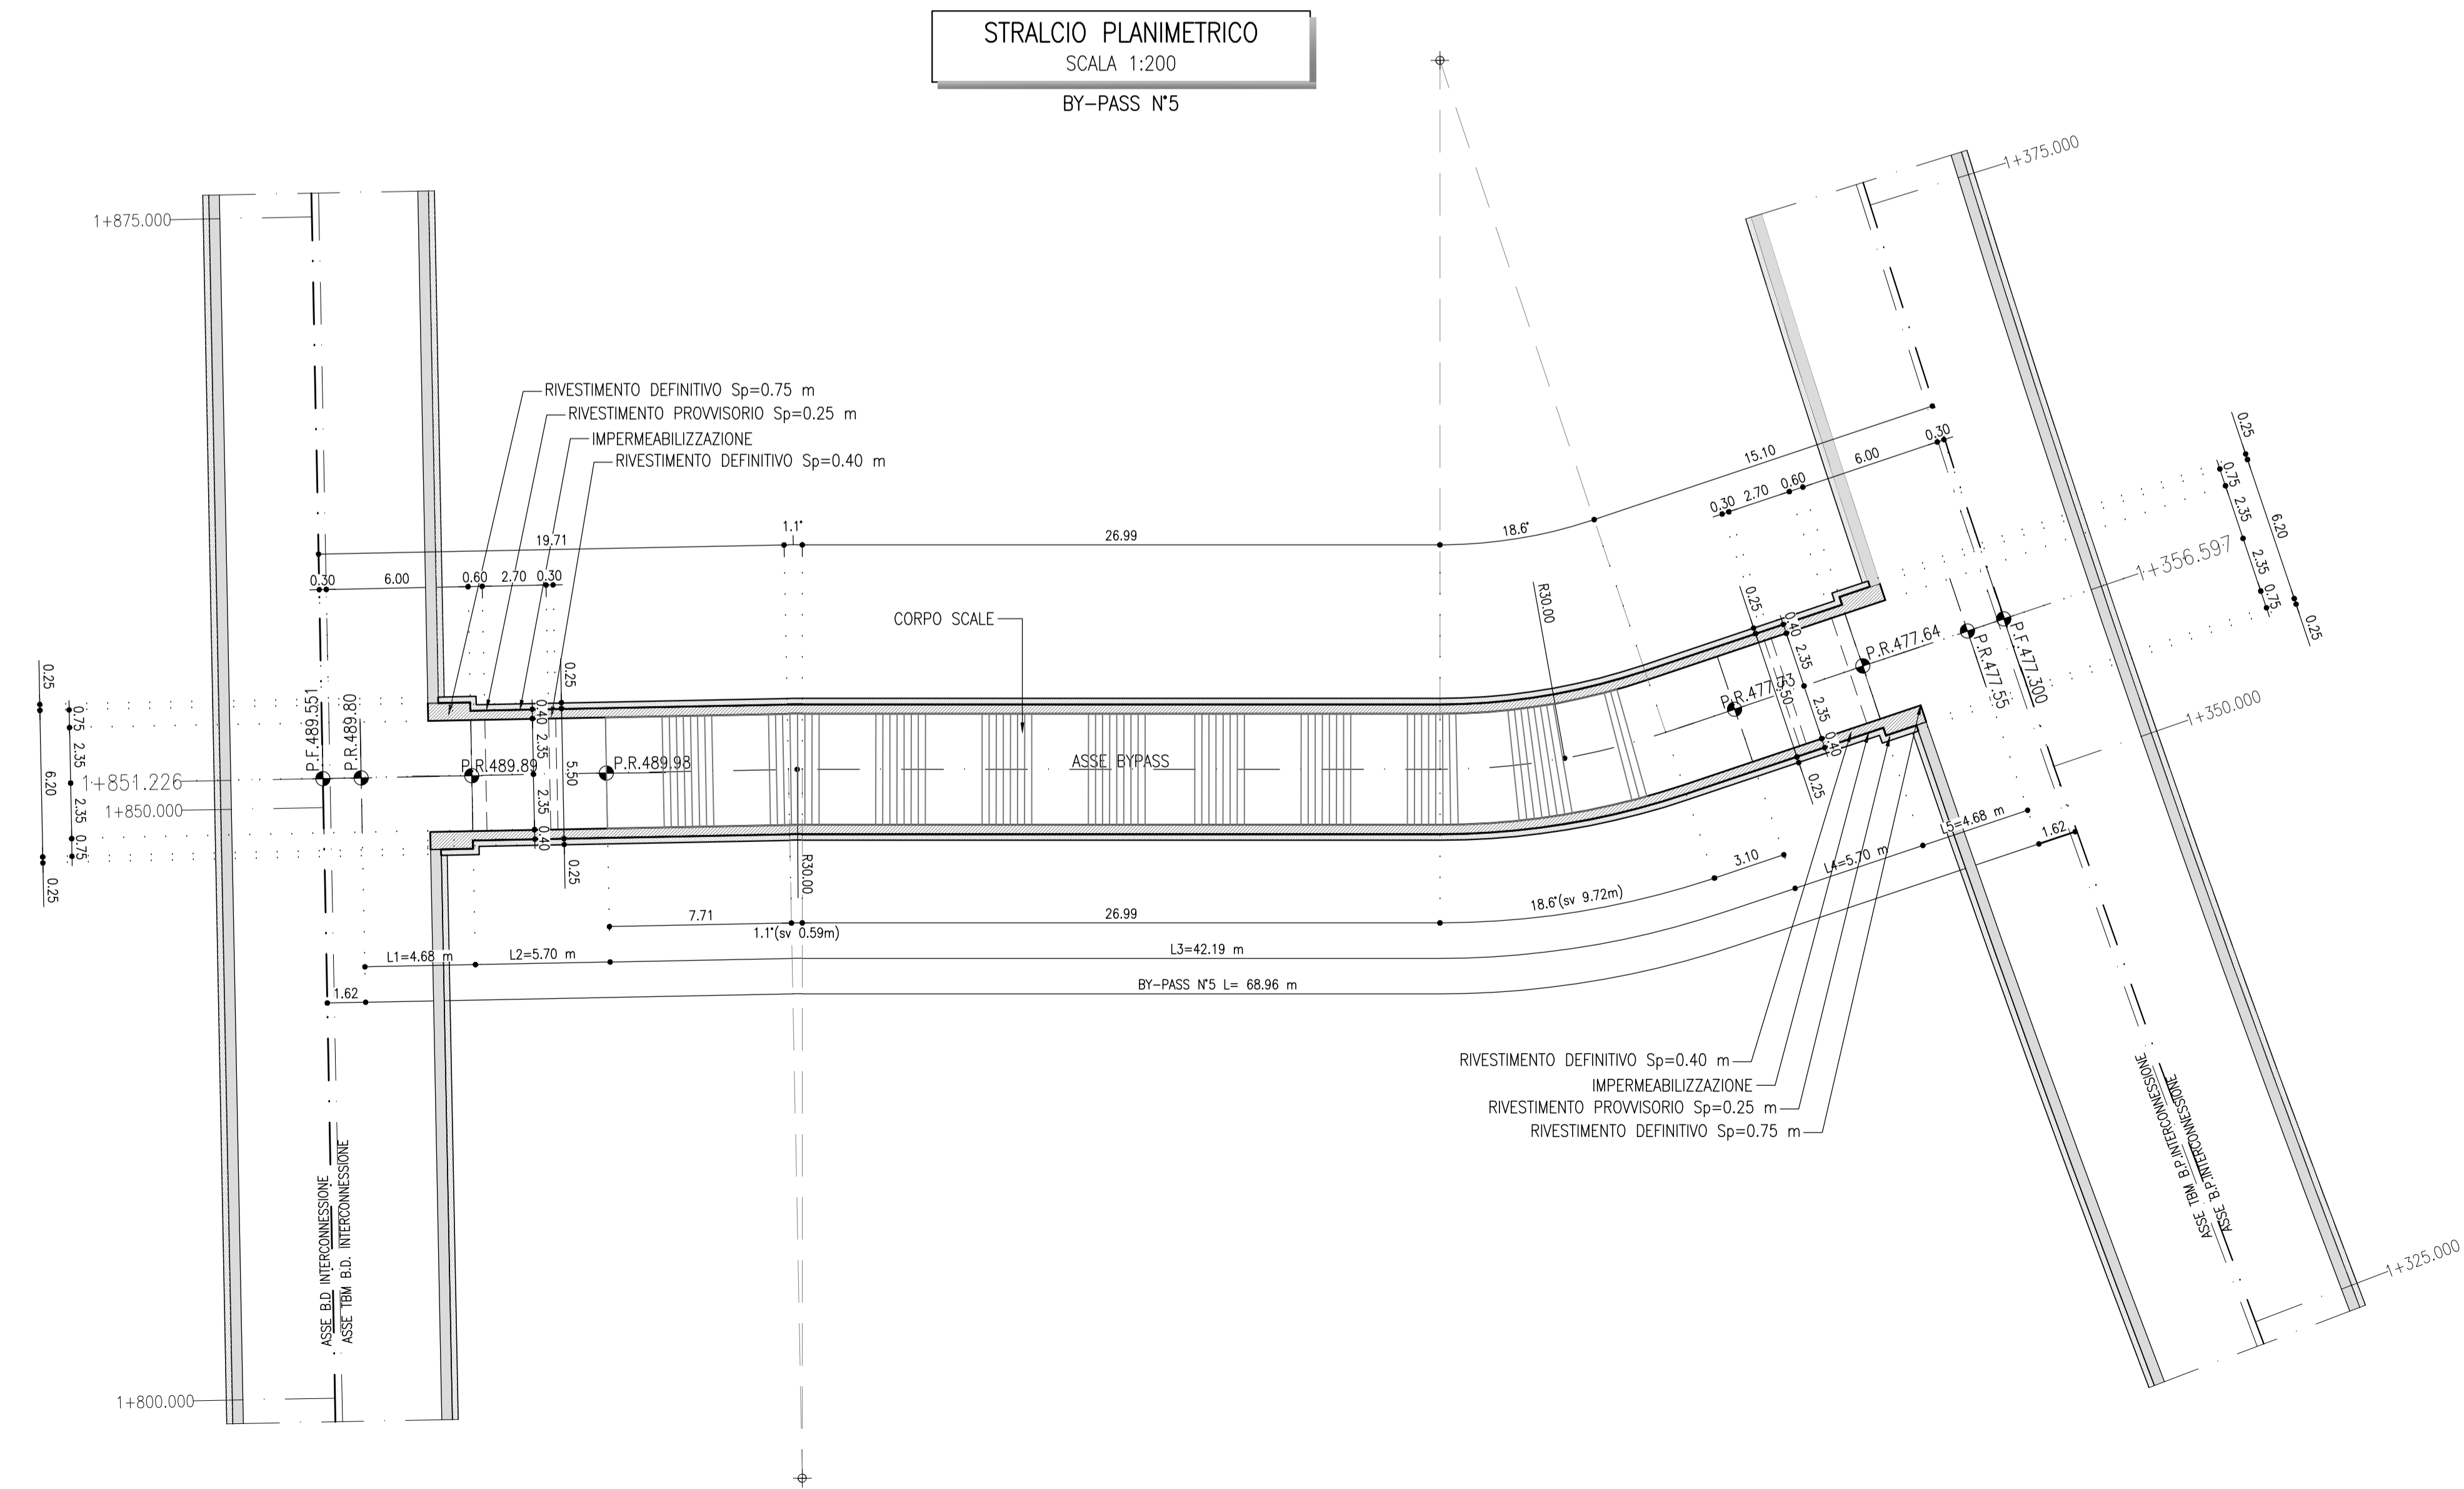

COMMITTENTE:  **RETE FERROVIARIA ITALIANA**
GRUPPO FERROVIE DELLO STATO ITALIANE

DIREZIONE LAVORI:  **GRUPPO FERROVIE DELLO STATO ITALIANE**

APPALTATORE:  **CONSORZIODOLOMITI**

PROGETTAZIONE: **SWS**


MANDANTIA: 

IL DIRETTORE DELLA PROGETTAZIONE:  **ORDINE DEGLI INGEGNERI DELLA PROV. DI TRENTO**
Dot. **PAOLO CUCINO**
ISCRIZIONE ALBO N° 2216

PROGETTO ESECUTIVO

PROGETTAZIONE ESECUTIVA ED ESECUZIONE DEI LAVORI DI REALIZZAZIONE DEL LOTTO 1 DEL QUADRUPPLICAMENTO DELLA LINEA FERROVIARIA FORTEZZA - VERONA TRATTA "FORTEZZA - PONTE GARDENA"

DISEGNO
08 - GALLERIE
F-GALLERIE DI INTERCONNESSIONE DI PONTE GARDENA
By-pass 5 - Planimetria, profili e sezioni

APPALTATORE IL DIRETTORE TECNICO 		SCALA: 1:200						
COMMESSA	LOTTO	FASE	ENTE	TIPO DOC.	OPERA/DISCIPLINA	PROGR.	REV.	
IB0U	1B	EZZ	WB	GN0700	004	A		
Rev.	Descrizione	Redatto	Data	Verificato	Data	Approvato	Data	Autorizzato Data
A	Emissione	G.Daelli	20/12/2021	C.Iasello	21/12/2021	D. Battalozzi Dolomiti	22/12/2021	IL PROGETTISTA P. Cucino