




SEZIONE IN RETTA IN CORRISPONDENZA DEI POZZETTI DI ISPEZIONE DELLE ACQUE FREATICHE
SCALA 1:25

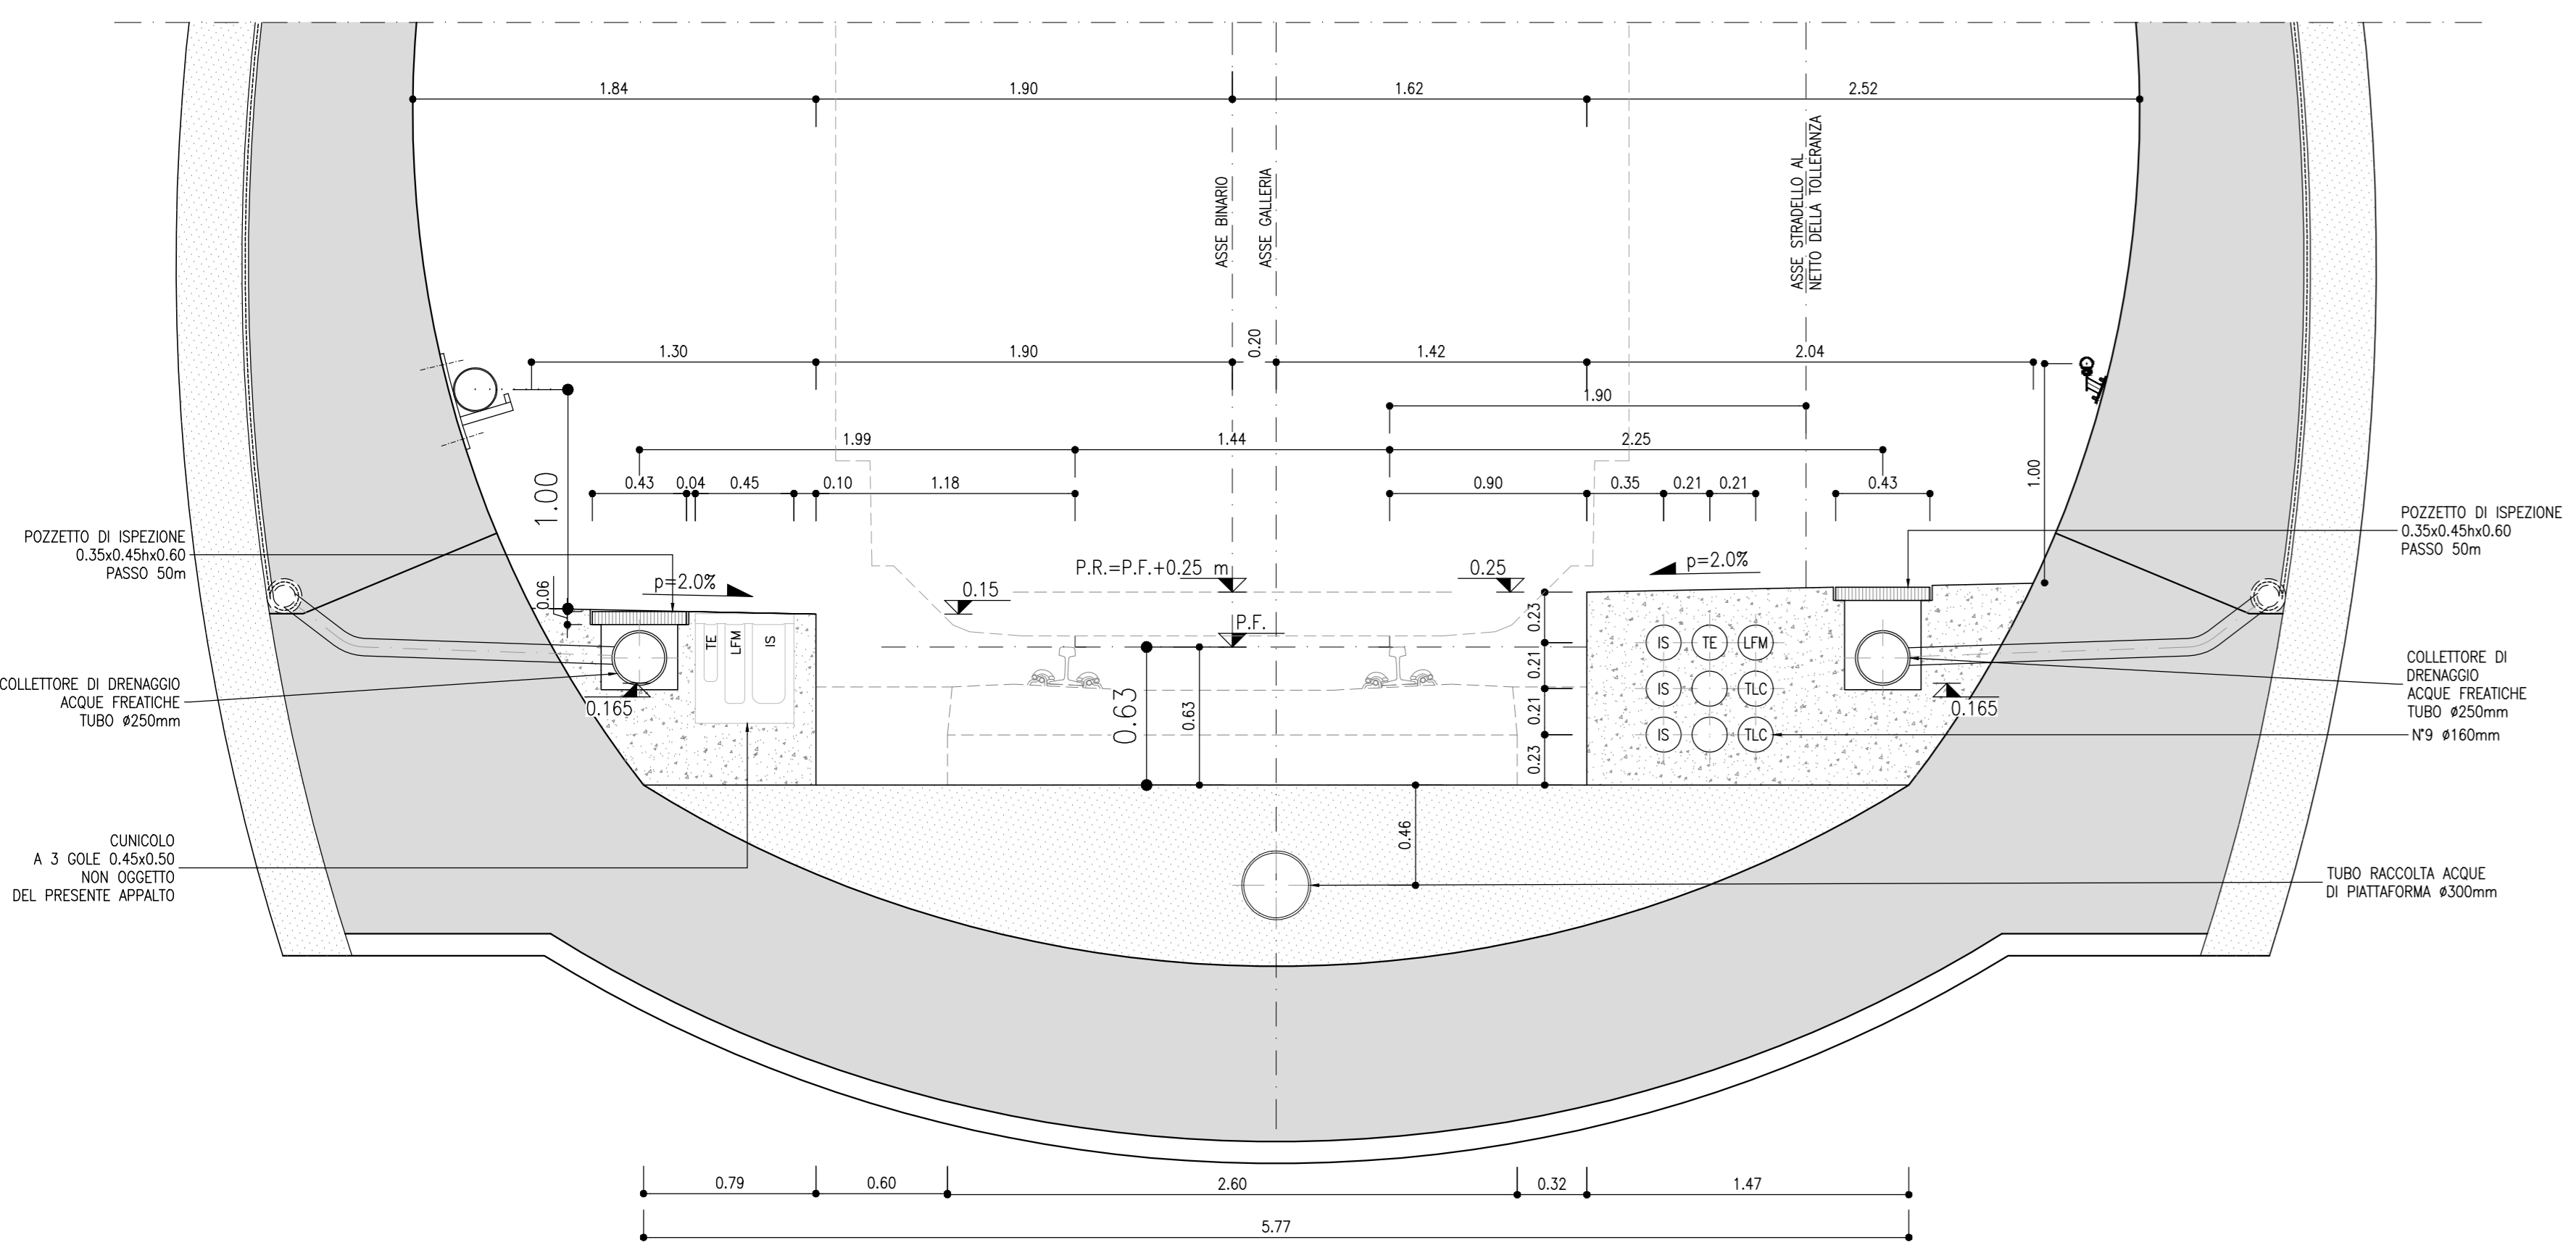


SEZIONE IN RETTA IN CORRISPONDENZA DEL POZZETTO DI ISPEZIONE ACQUE DI PIATTAFORMA
SCALA 1:25

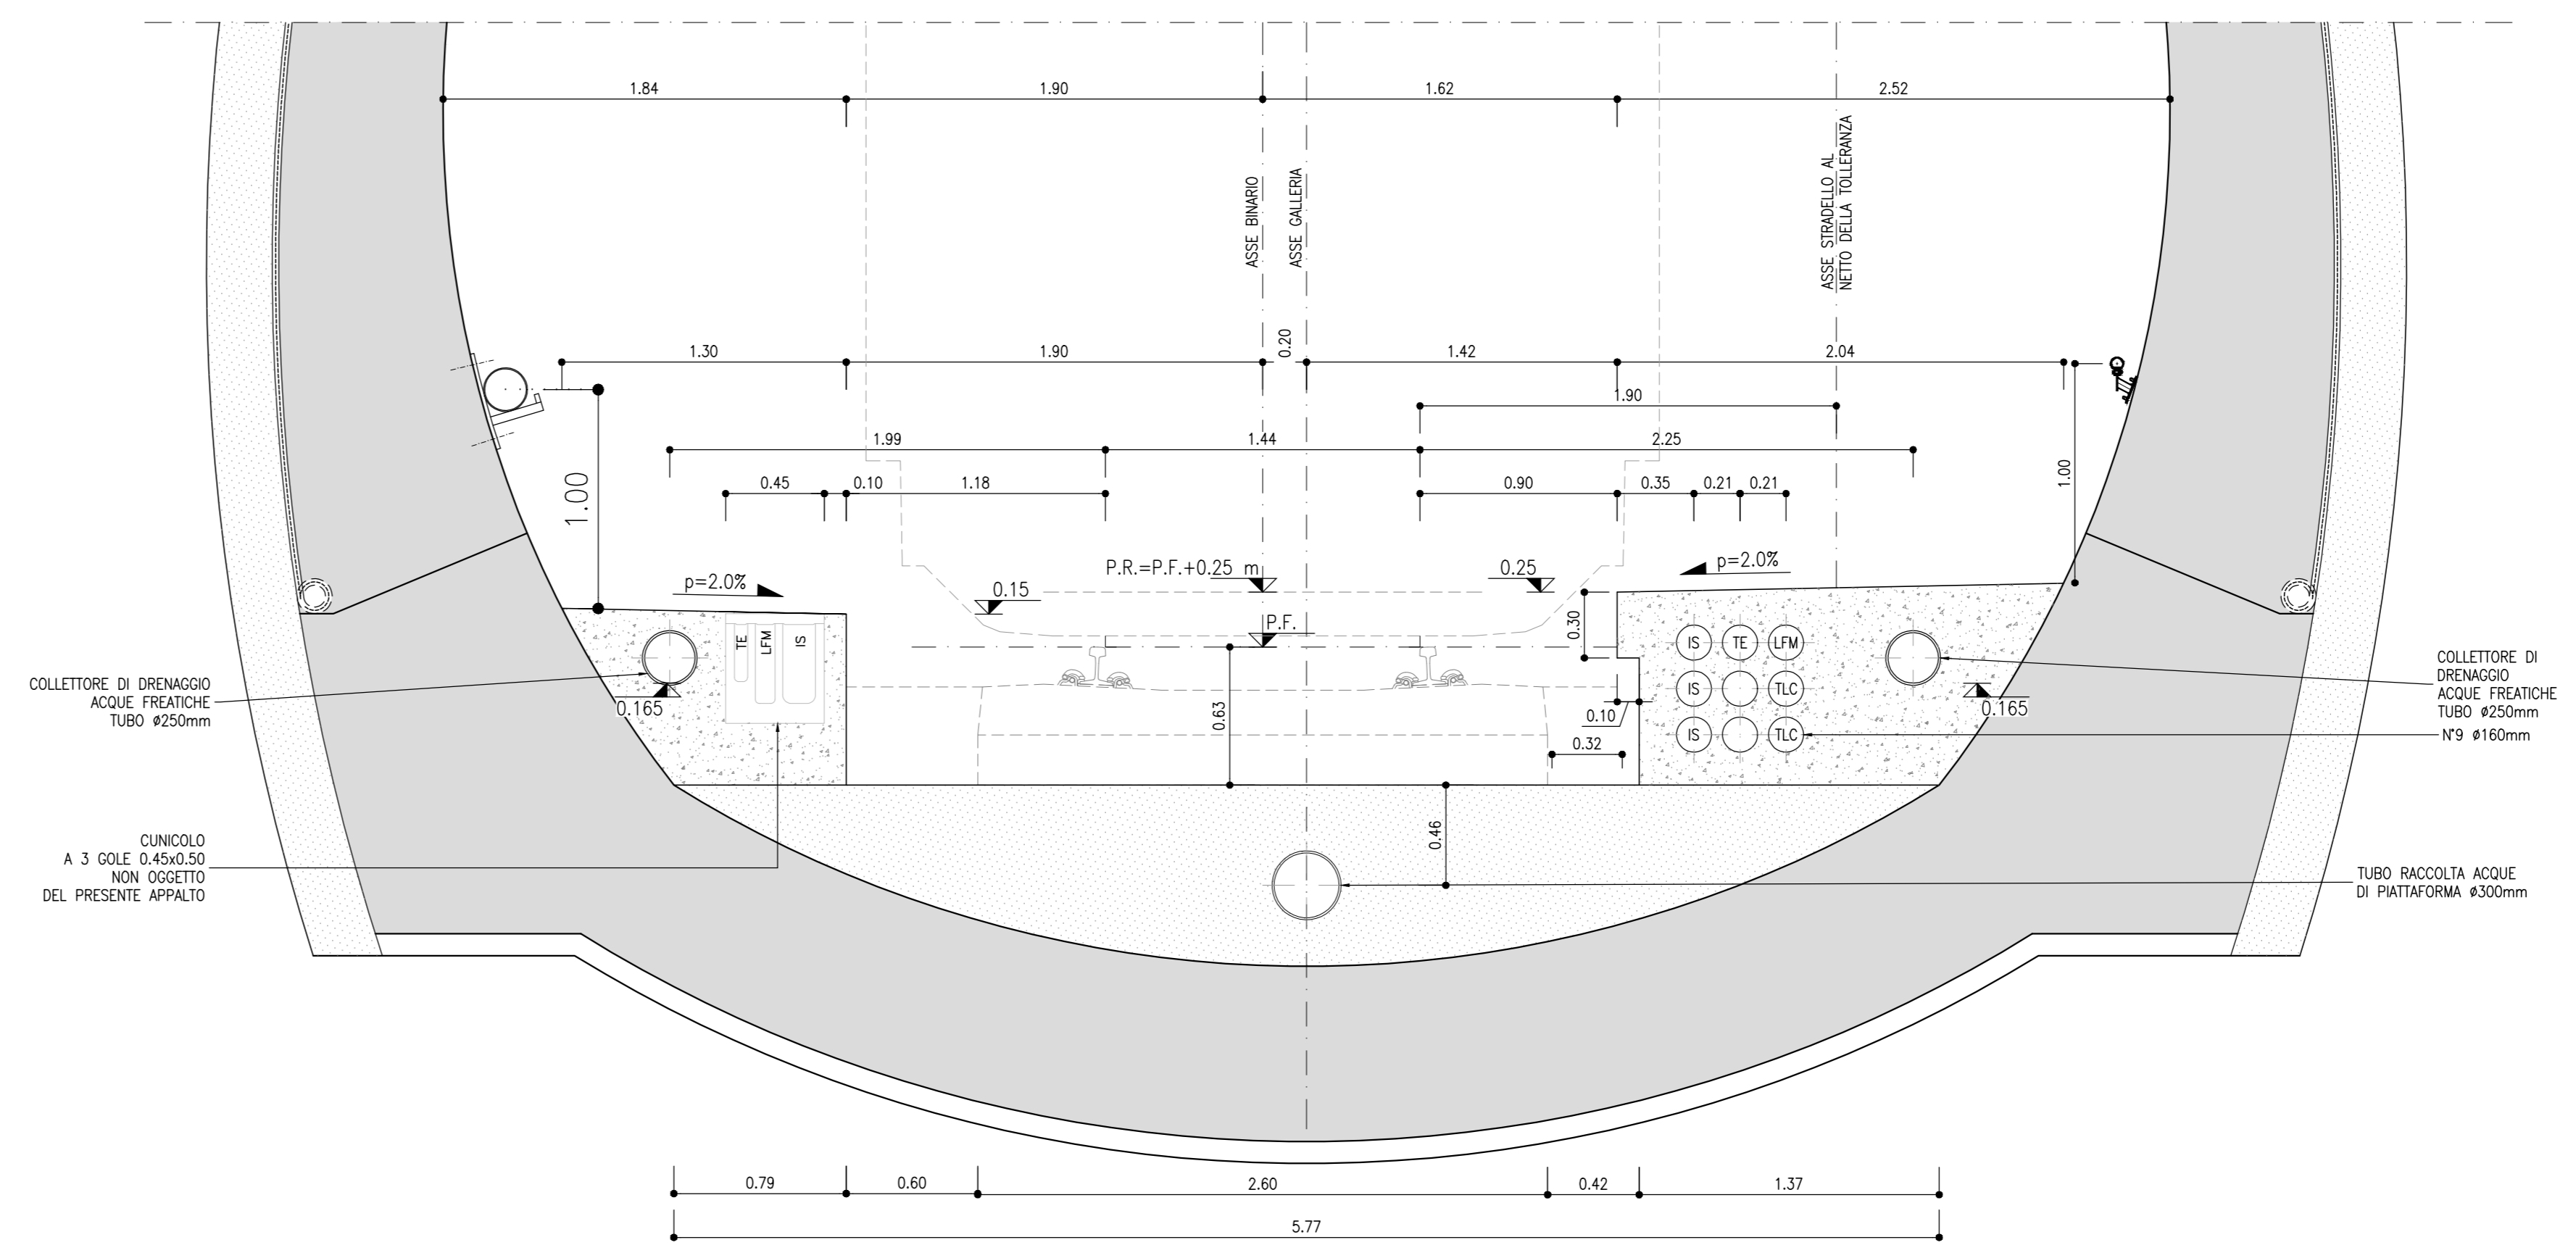


SEZIONE IN RETTA IN CORRISPONDENZA DEL TUBO DI ADDUZIONE ACQUE DI PIATTAFORMA
SCALA 1:25

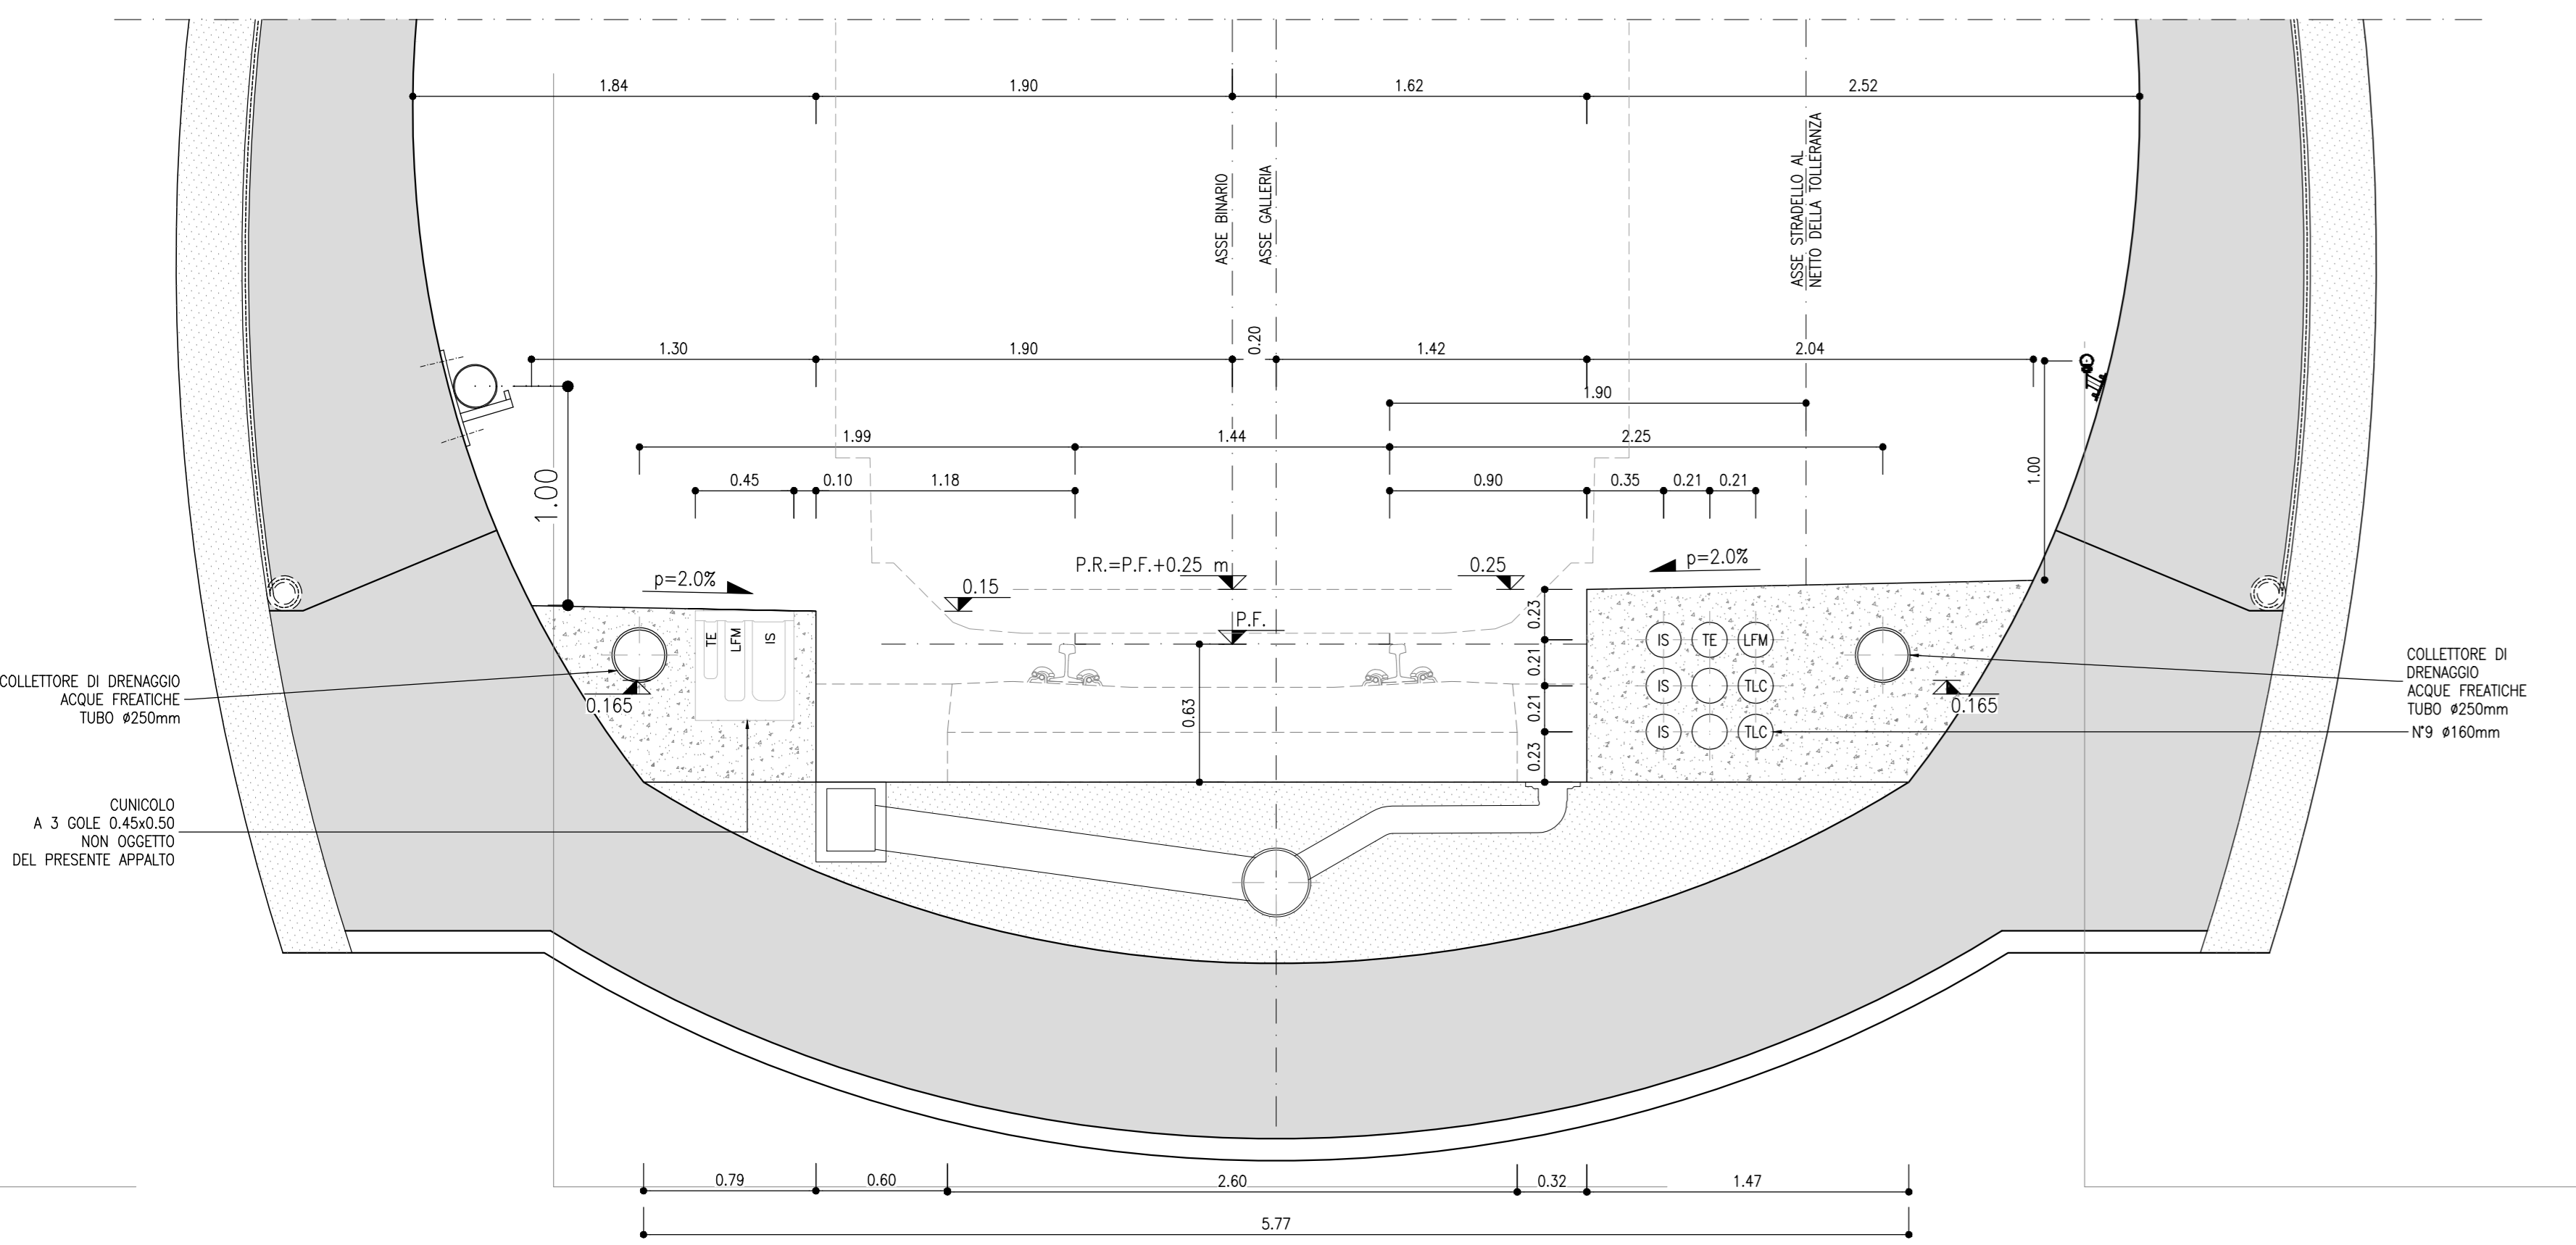


SEZIONE IN RETTA IN CORRISPONDENZA DEL SOTTOATTRAVERSAMENTO E DEL TUBO DI COLLEGAMENTO CANALINA PORTACAVI
SCALA 1:25

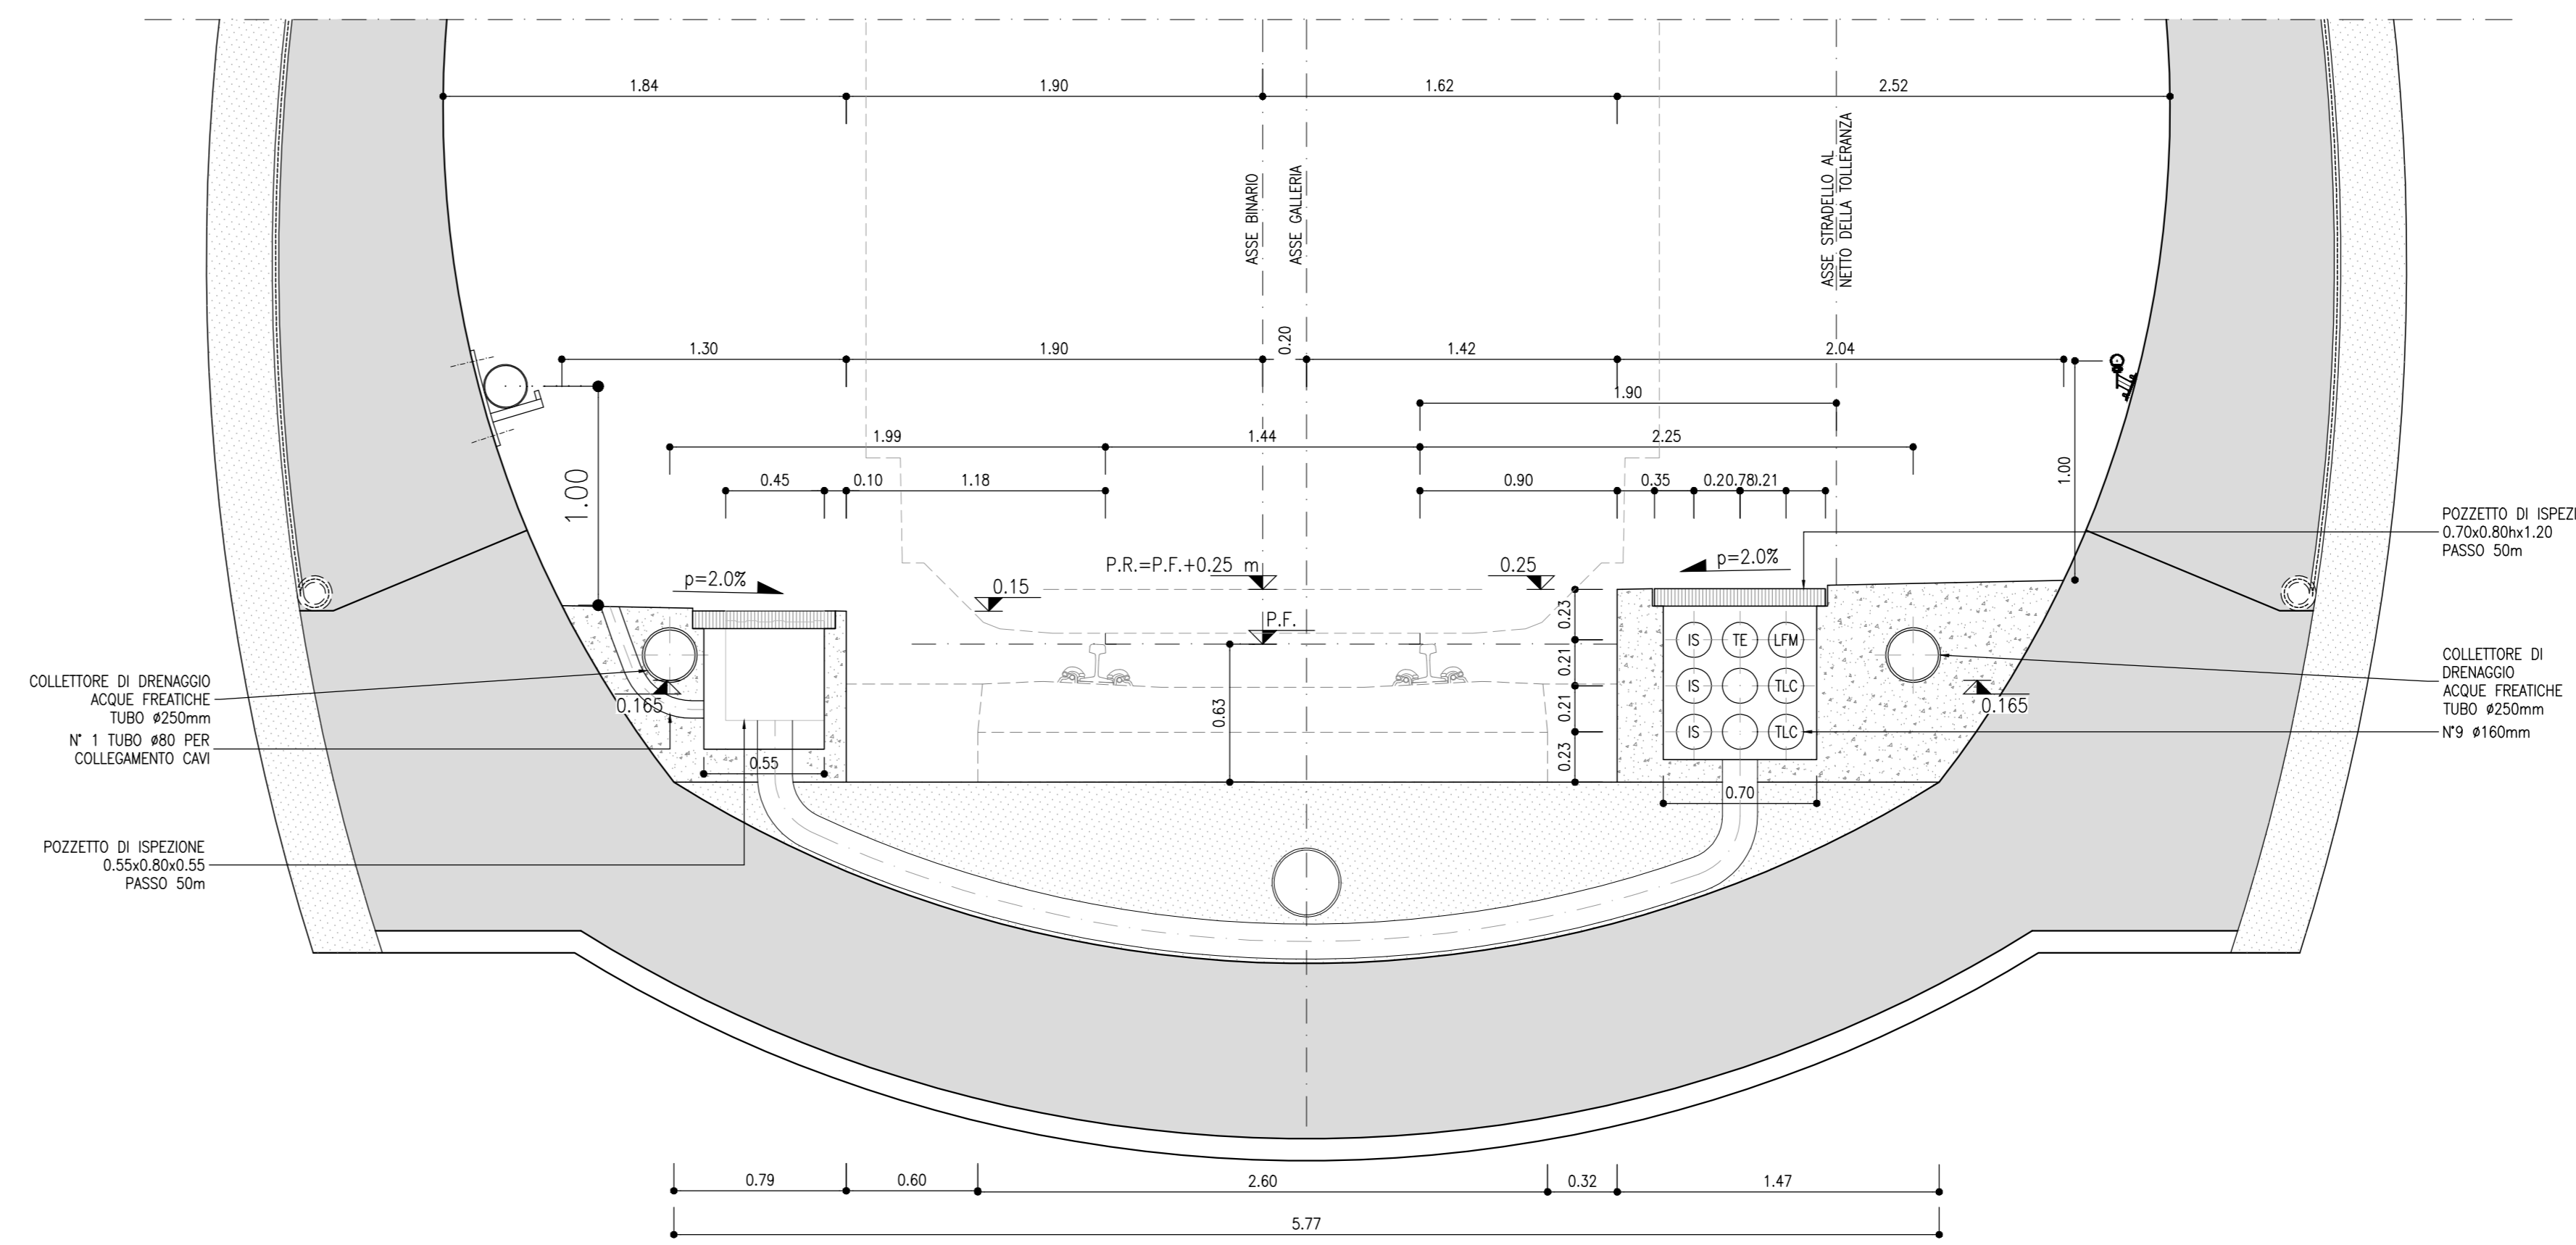

SEZIONE IN CURVA IN DX (STRADELLO INTERNO, SOPRAELEVAZIONE 140mm)
SCALA 1:25

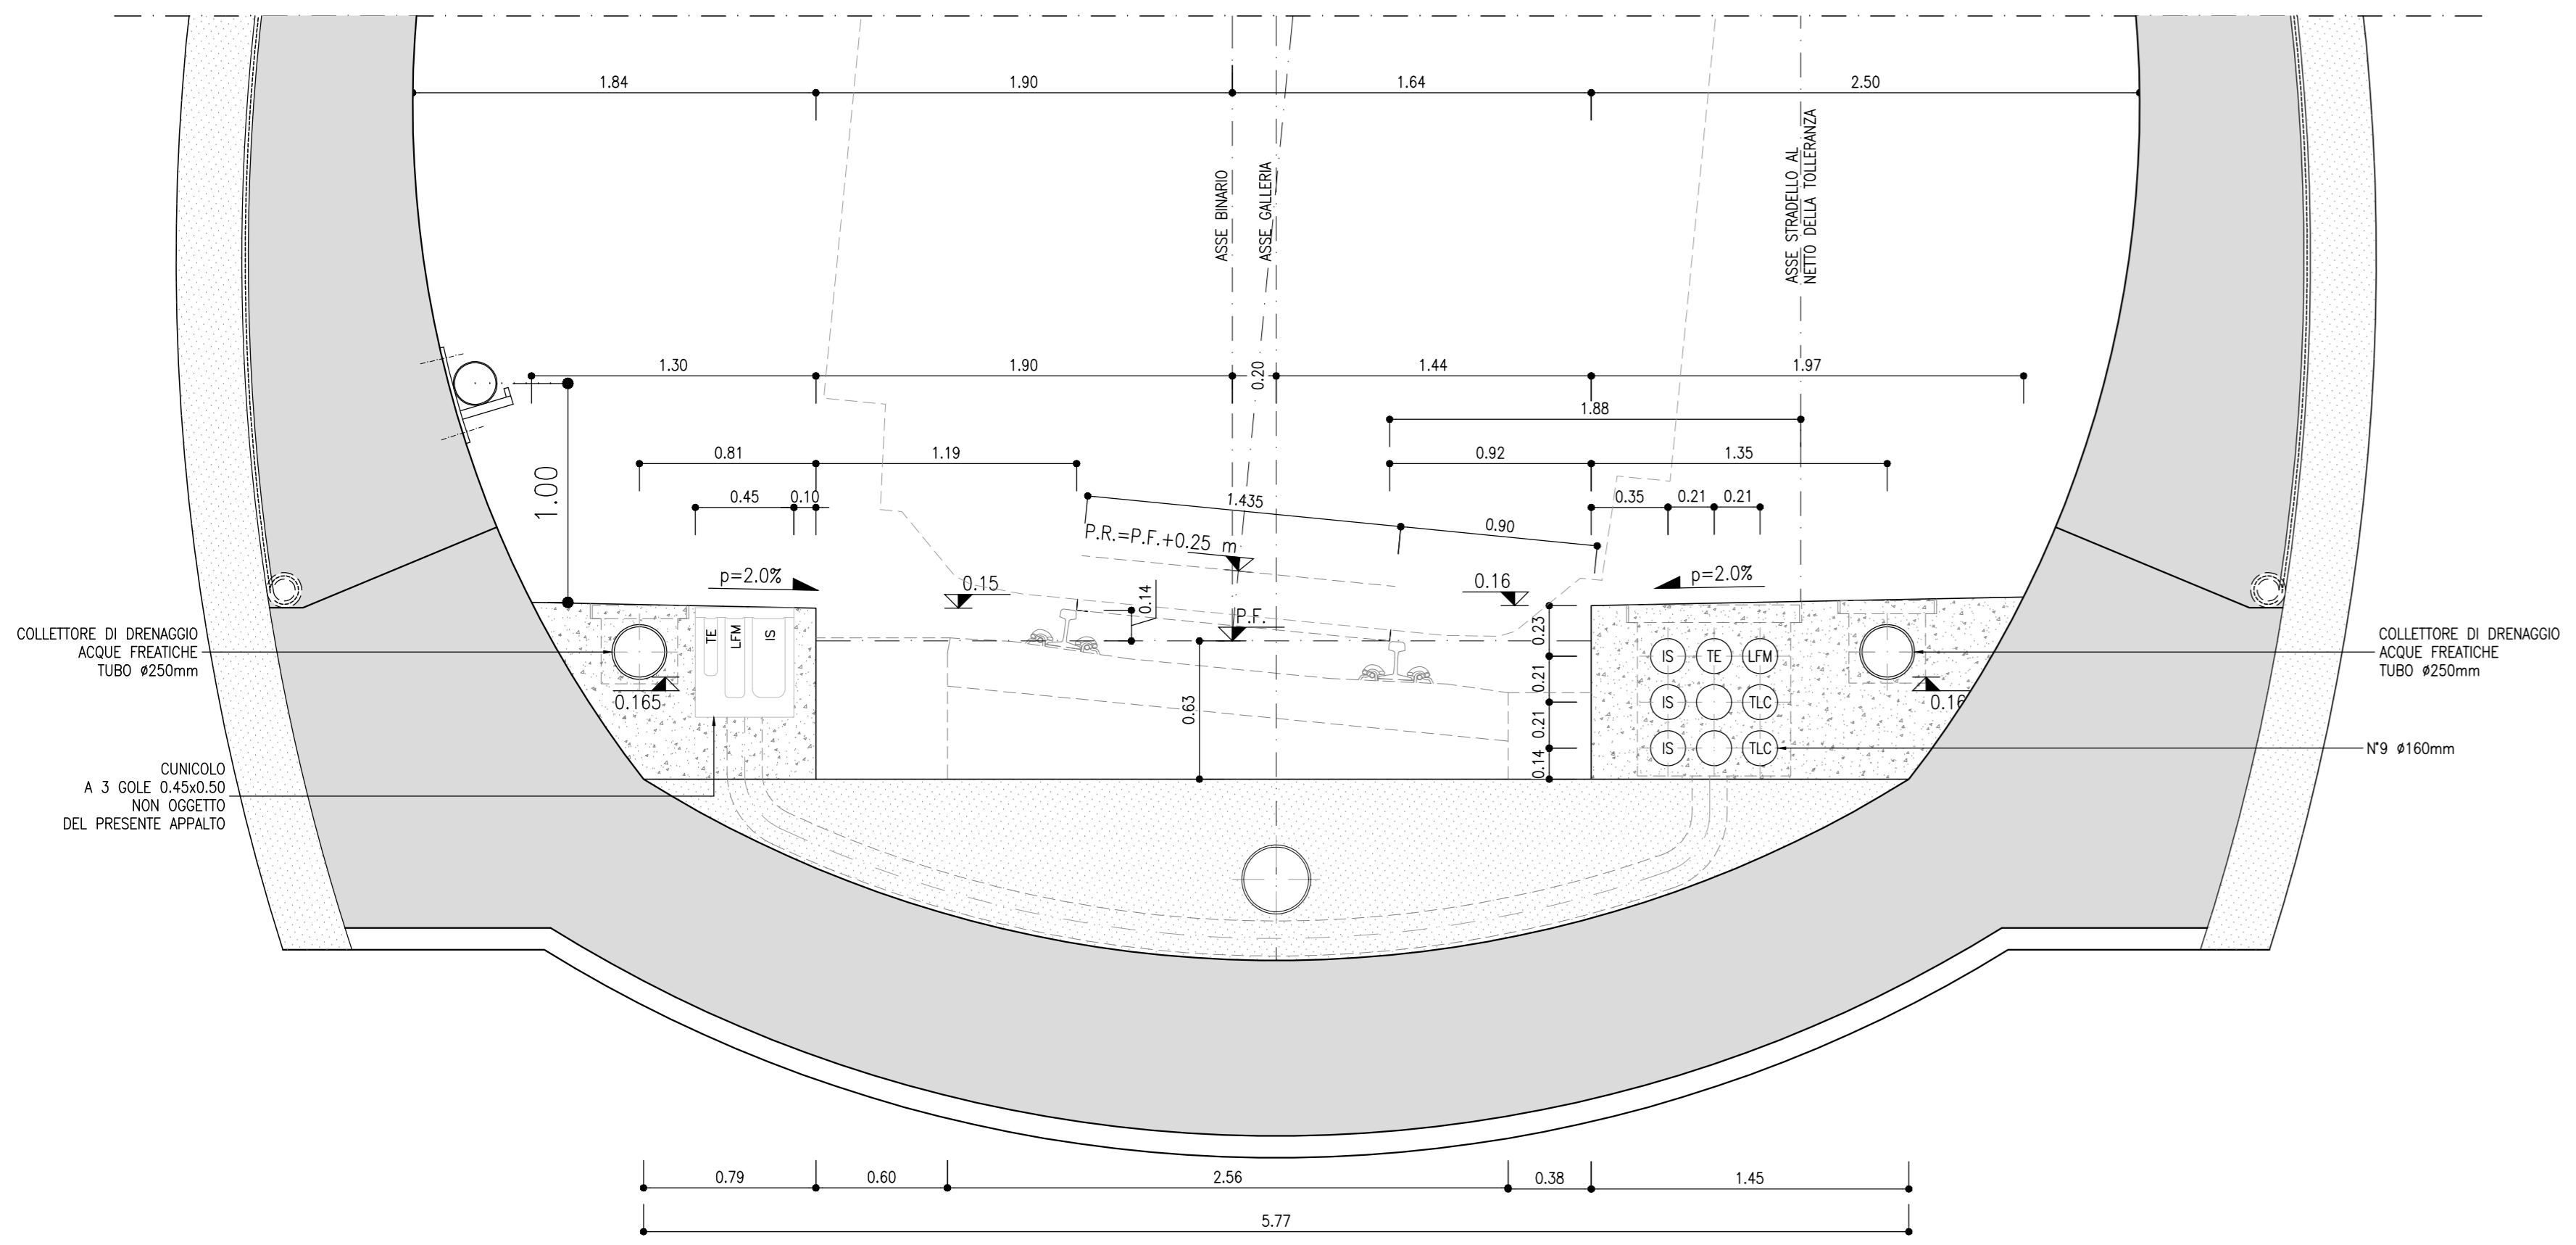

SEZIONE IN CURVA IN SX (STRADELLO ESTERNO, SOPRAELEVAZIONE 140mm)
SCALA 1:25

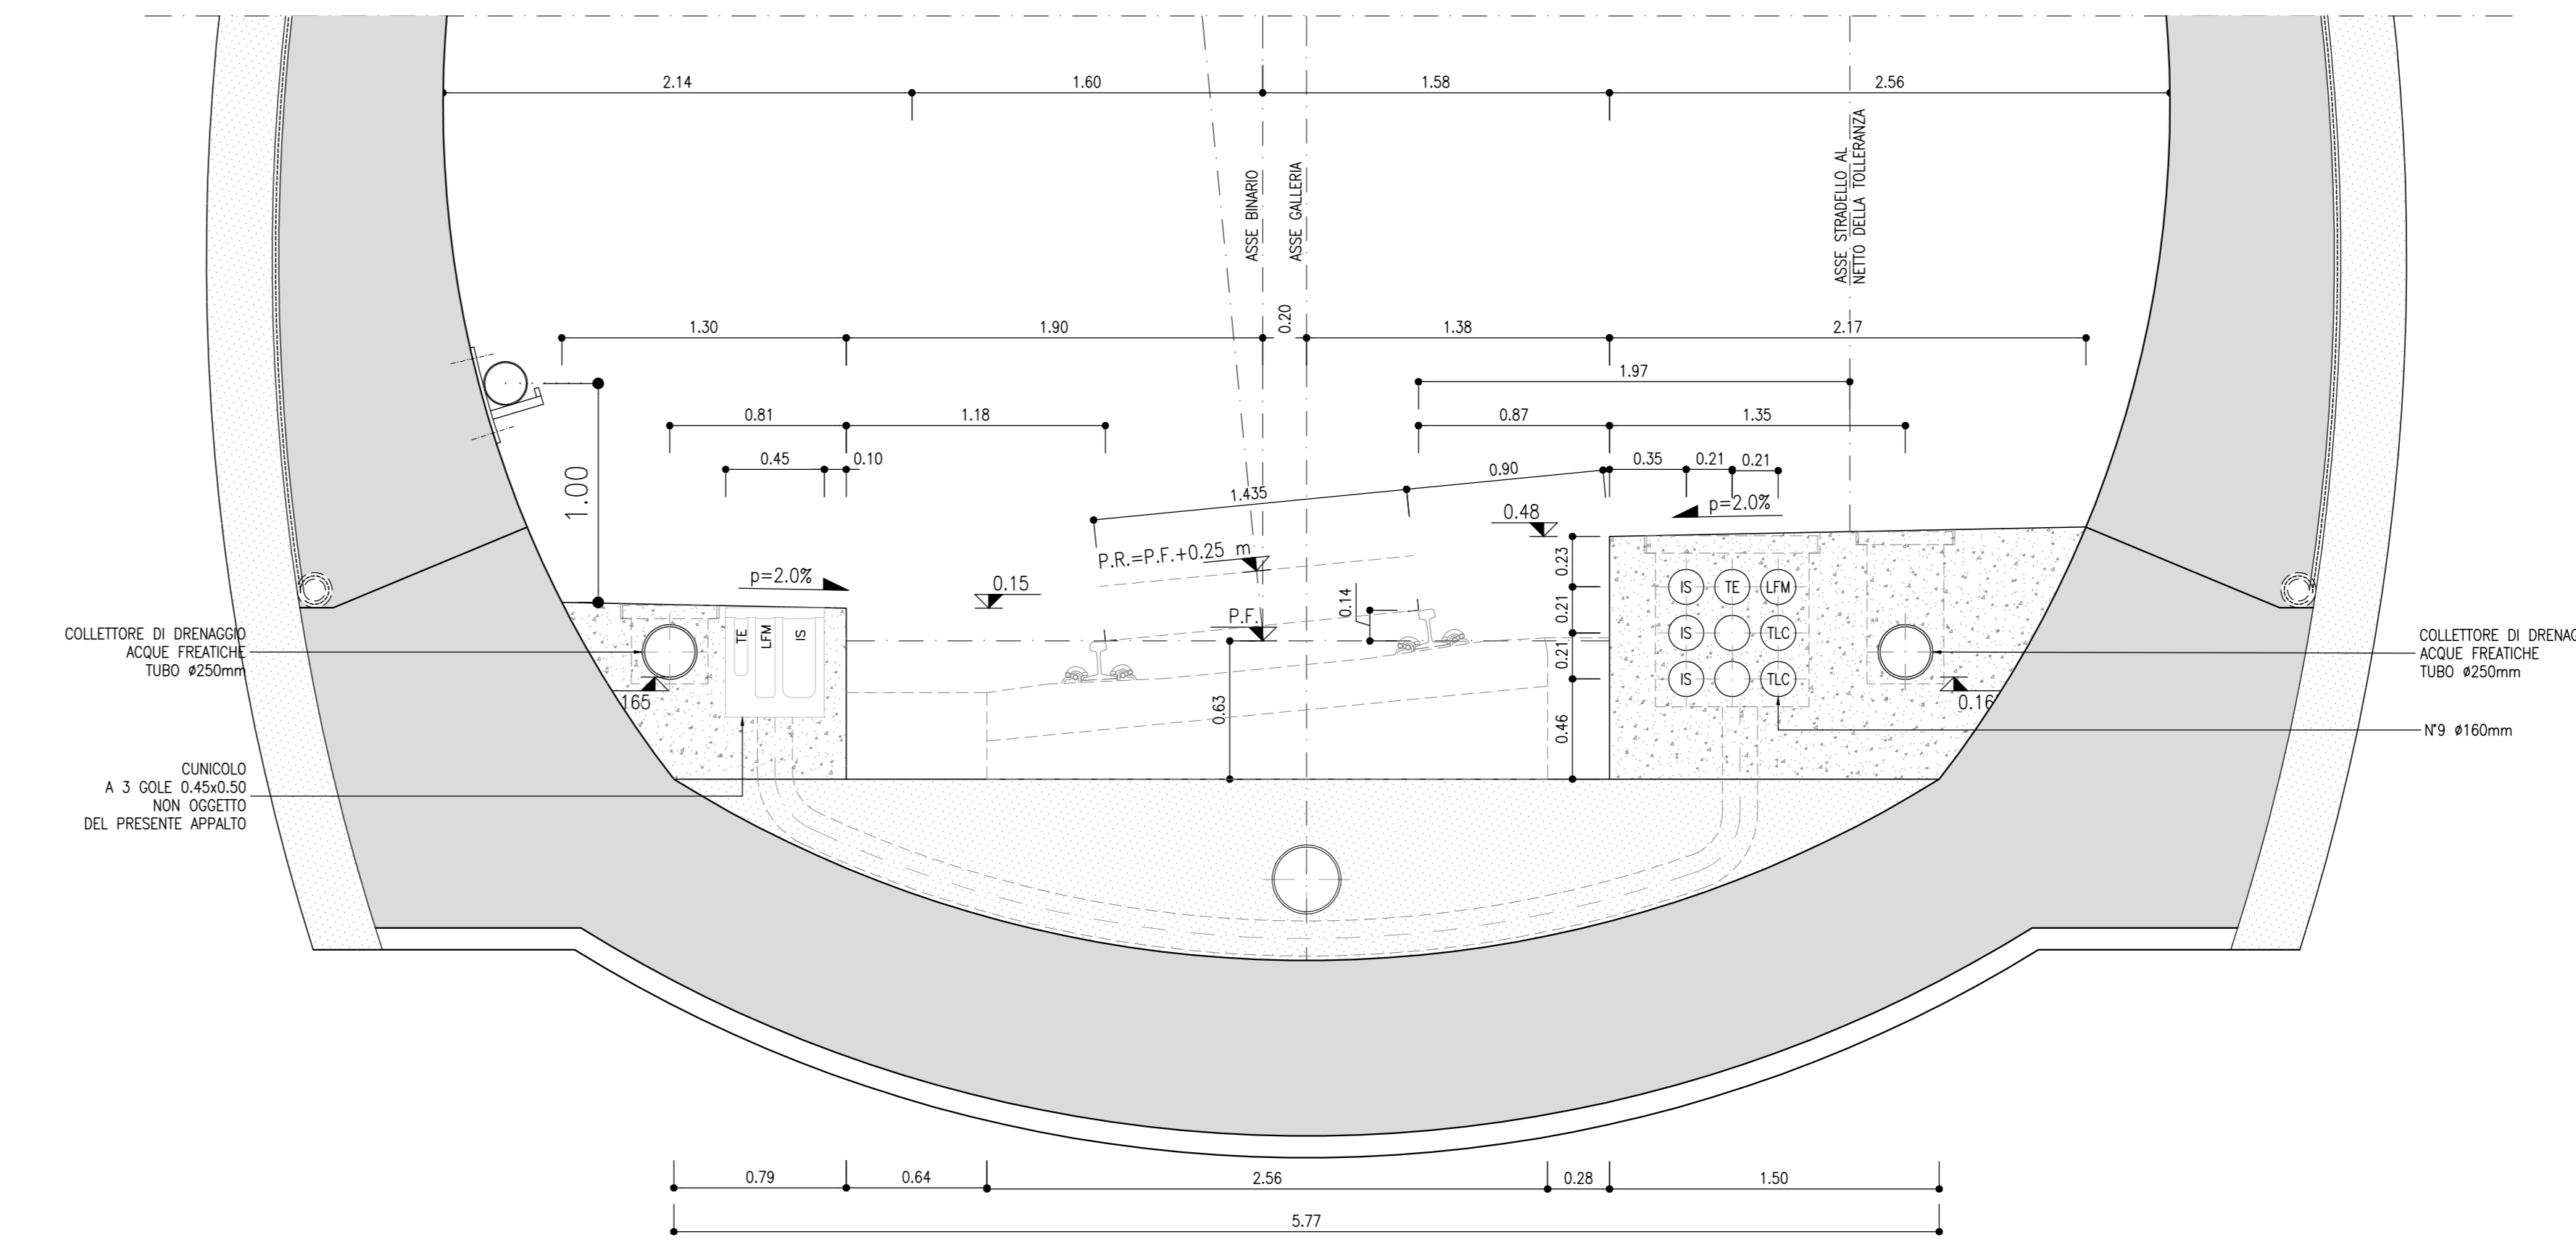

COMMITTENTE: **RFI** RETE FERROVIARIA ITALIANA GRUPPO FERROVIE DELLO STATO ITALIANE

DIREZIONE LAVORI: **ITALFERR** GRUPPO FERROVIE DELLO STATO ITALIANE

APPALTATORE: **Wbuild** **Impianti** **CONSORZIO DOLOMITI**

PROGETTAZIONE: **SWS** **PINI** **GDP GEOMINI** **SISI**

IL DIRETTORE DELLA PROGETTAZIONE: **DR. ING. G. BENTON** **DR. ING. G. GUGLINO** **ISCRIZIONE ALBO N° 2216**

PROGETTO ESECUTIVO

PROGETTAZIONE ESECUTIVA ED ESECUZIONE DEI LAVORI DI REALIZZAZIONE DEL LOTTO 1 DEL QUADRUPPLICAMENTO DELLA LINEA FERROVIARIA FORTEZZA - VERONA TRATTA "FORTEZZA - PONTE GARDENA"

08 - GALLERIE
C-GALLERIE NATURALI DI LINEA E DI INTERCONNESSIONE
Gallerie di linea - tratta in tradizionale - Sezione di intradosso - particolari drenaggi e condotte portacavi

APPALTATORE: **Impianti** **CONSORZIO DOLOMITI** SCALA: 1:25

COMMESSA	LOTTO	FASE	ENTE	TIPO DOC.	OPERAZIONE	DISCIPLINA	PROGR.	REV.
IB00	1B	E	Z	WZ	GN0000	001	B	

Rev.	Descrizione	Redatto	Data	Verificato	Data	Approvato	Data	Autografo Data
A	EMISSIONE	M. Tagliari	11/01/2022	A. Valente	12/01/2022	D. Bortolotto	19/01/2022	
B	Emissione per riduzione opere/varianti	L. Gluderi	16/01/2022	A. Valente	19/01/2022	D. Bortolotto	20/01/2022	

File: IB01BEZZWZGN000001B.dwg n. Elab.