

TABELLA INCIDENZE



Spritz-beton	30 kg/m ³
Arco Rovescio	60 kg/m ³
Muretto	60 kg/m ³
Calotta	60 kg/m ³

LEGENDA

P.Ci	Piano dei centri interno
P.Ce	Piano dei centri esterno
P.F.	Piano ferro
P.S.	Piano di scavo
B.Ci	Binario galleria di comunicazione ingresso
B.Co	Binario galleria di comunicazione uscita
B.P.	Binario pari
B.B.	Binario dispari

NOTE GENERALI

-TUTTE LE MISURE SONO ESPRESSE IN CM
 -PER LE TRATTE DI APPLICAZIONE DELLE SEZIONI TIPO SI RIMANDA AGLI ELABORATI DI PROFILO GEOTECNICO
 -EVENTUALI DIFFERENZE TRA LE MISURE DI QUOTE TOTALI E LA SOMMATORIA DELLE MISURE DI QUOTE PARZIALI SONO DOVUTE AD ARROTONDAMENTI AUTOMATICI

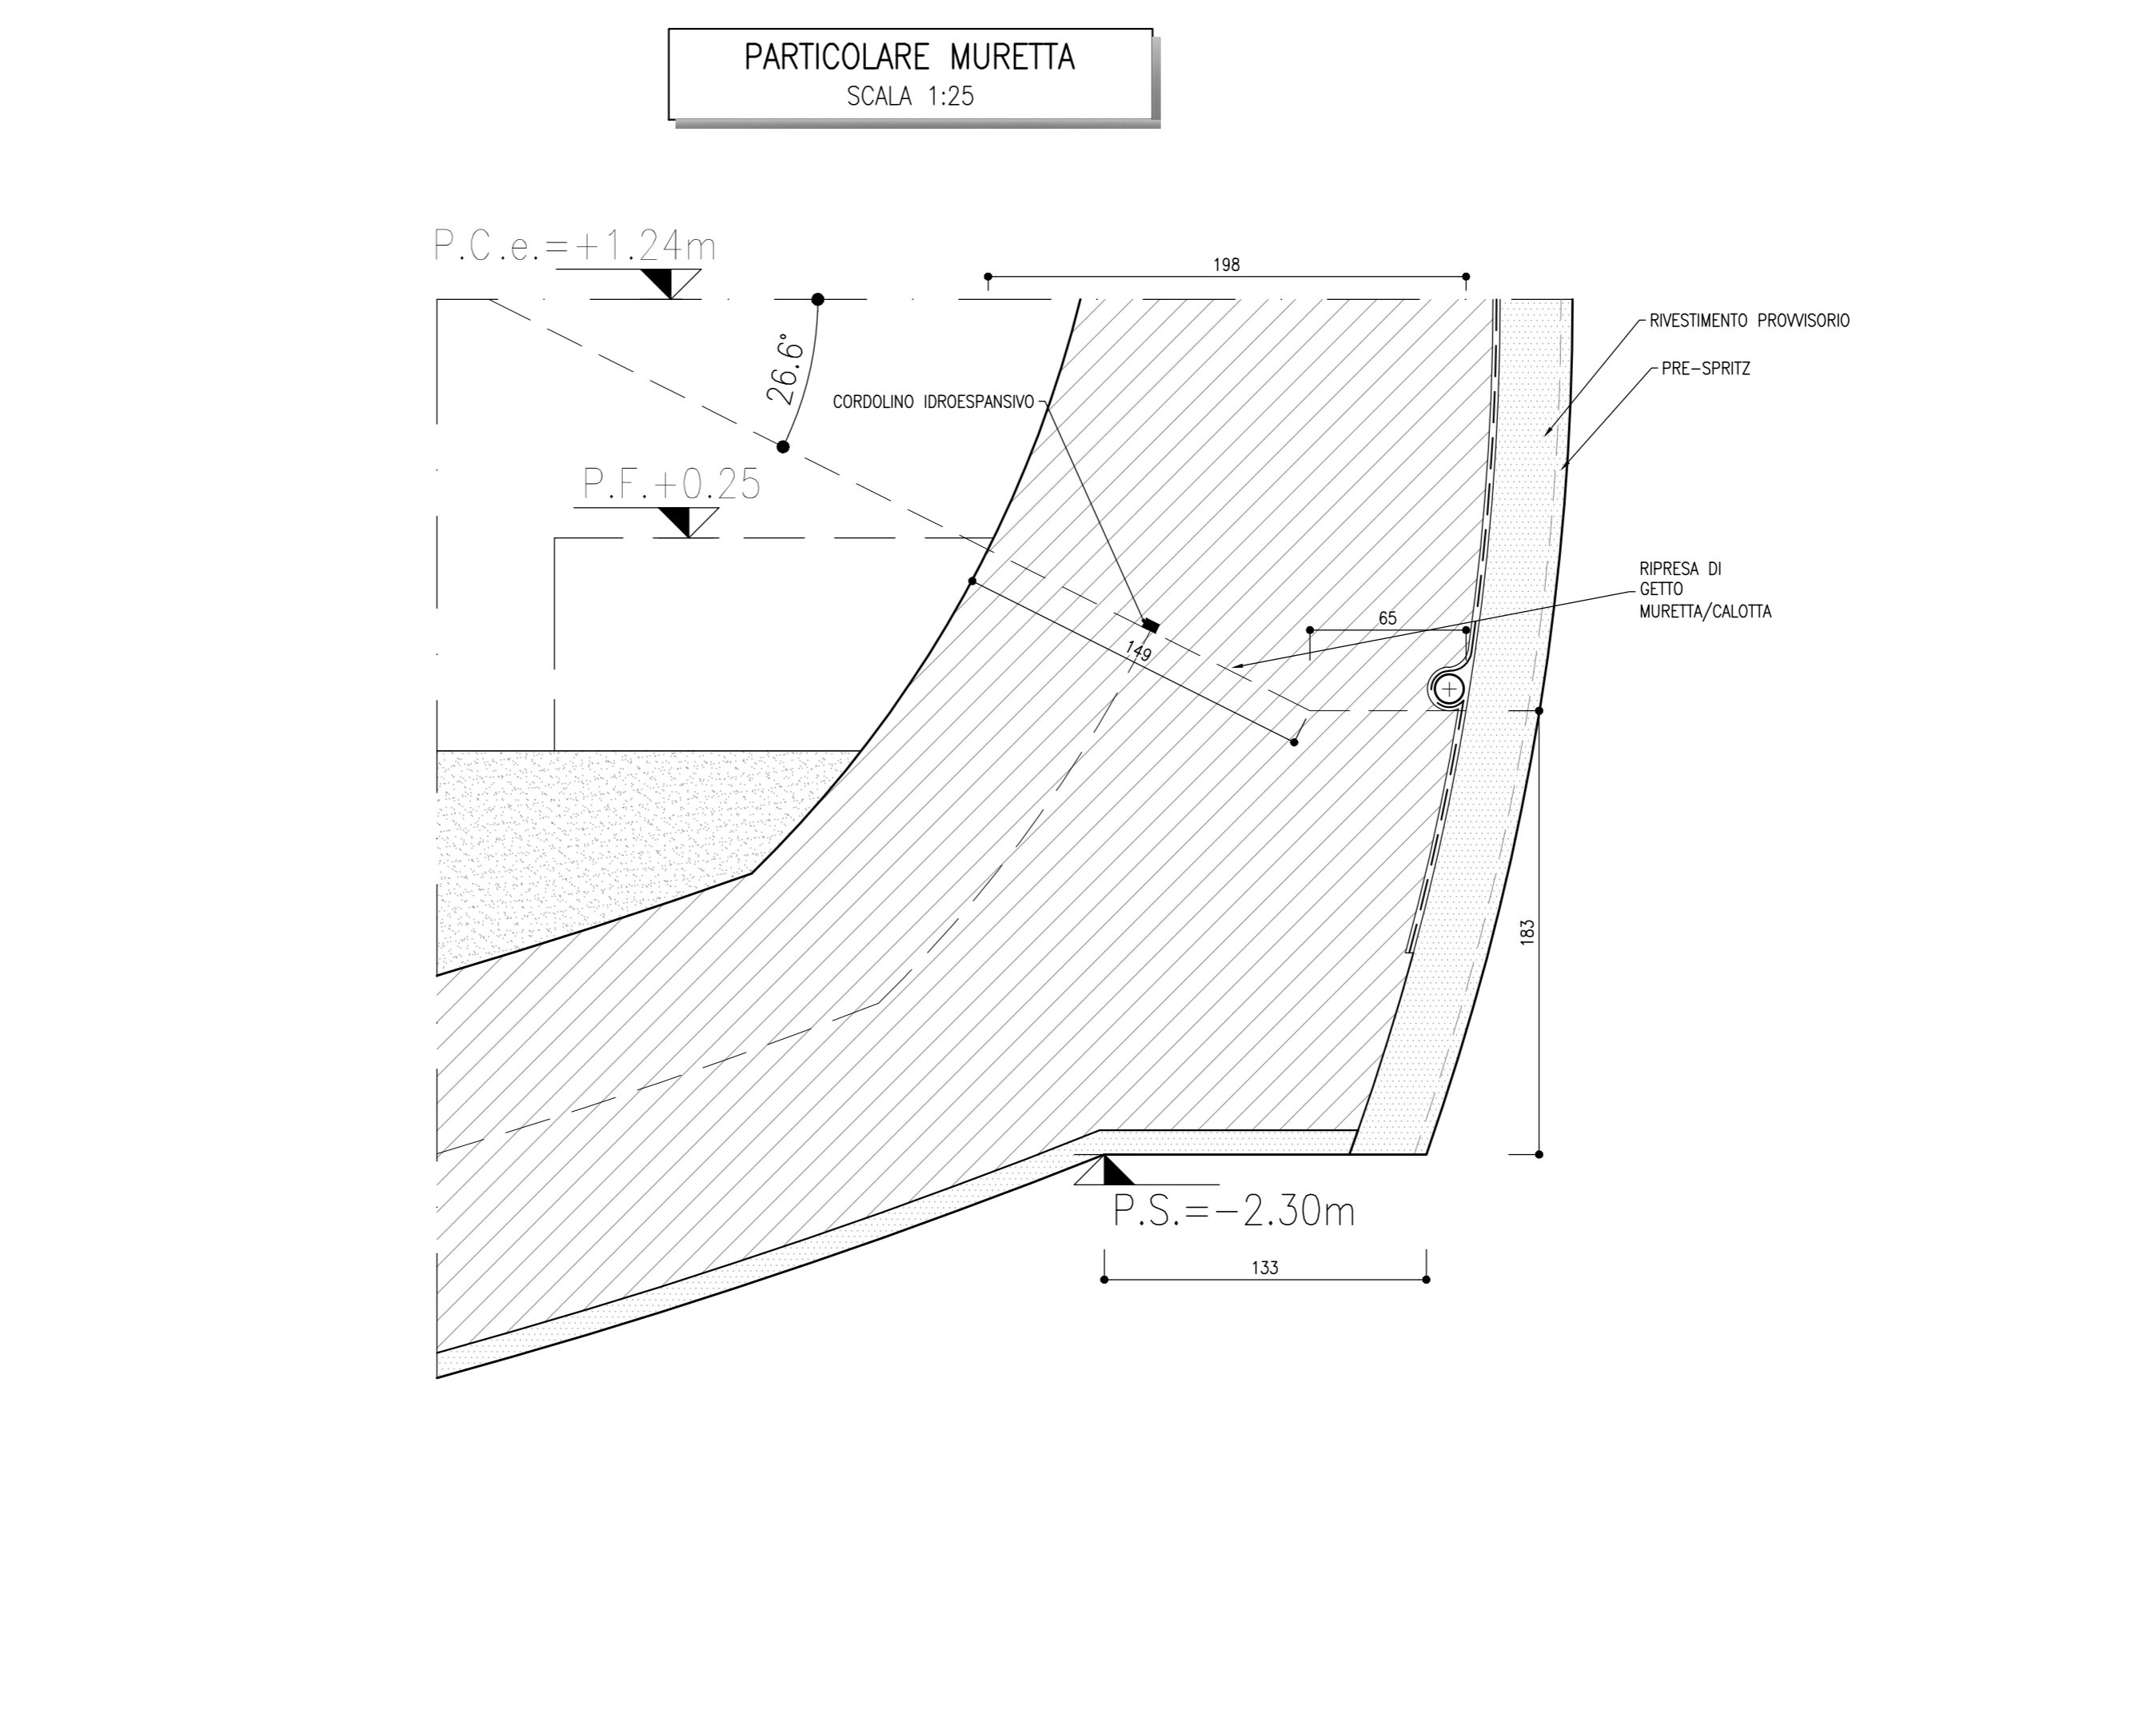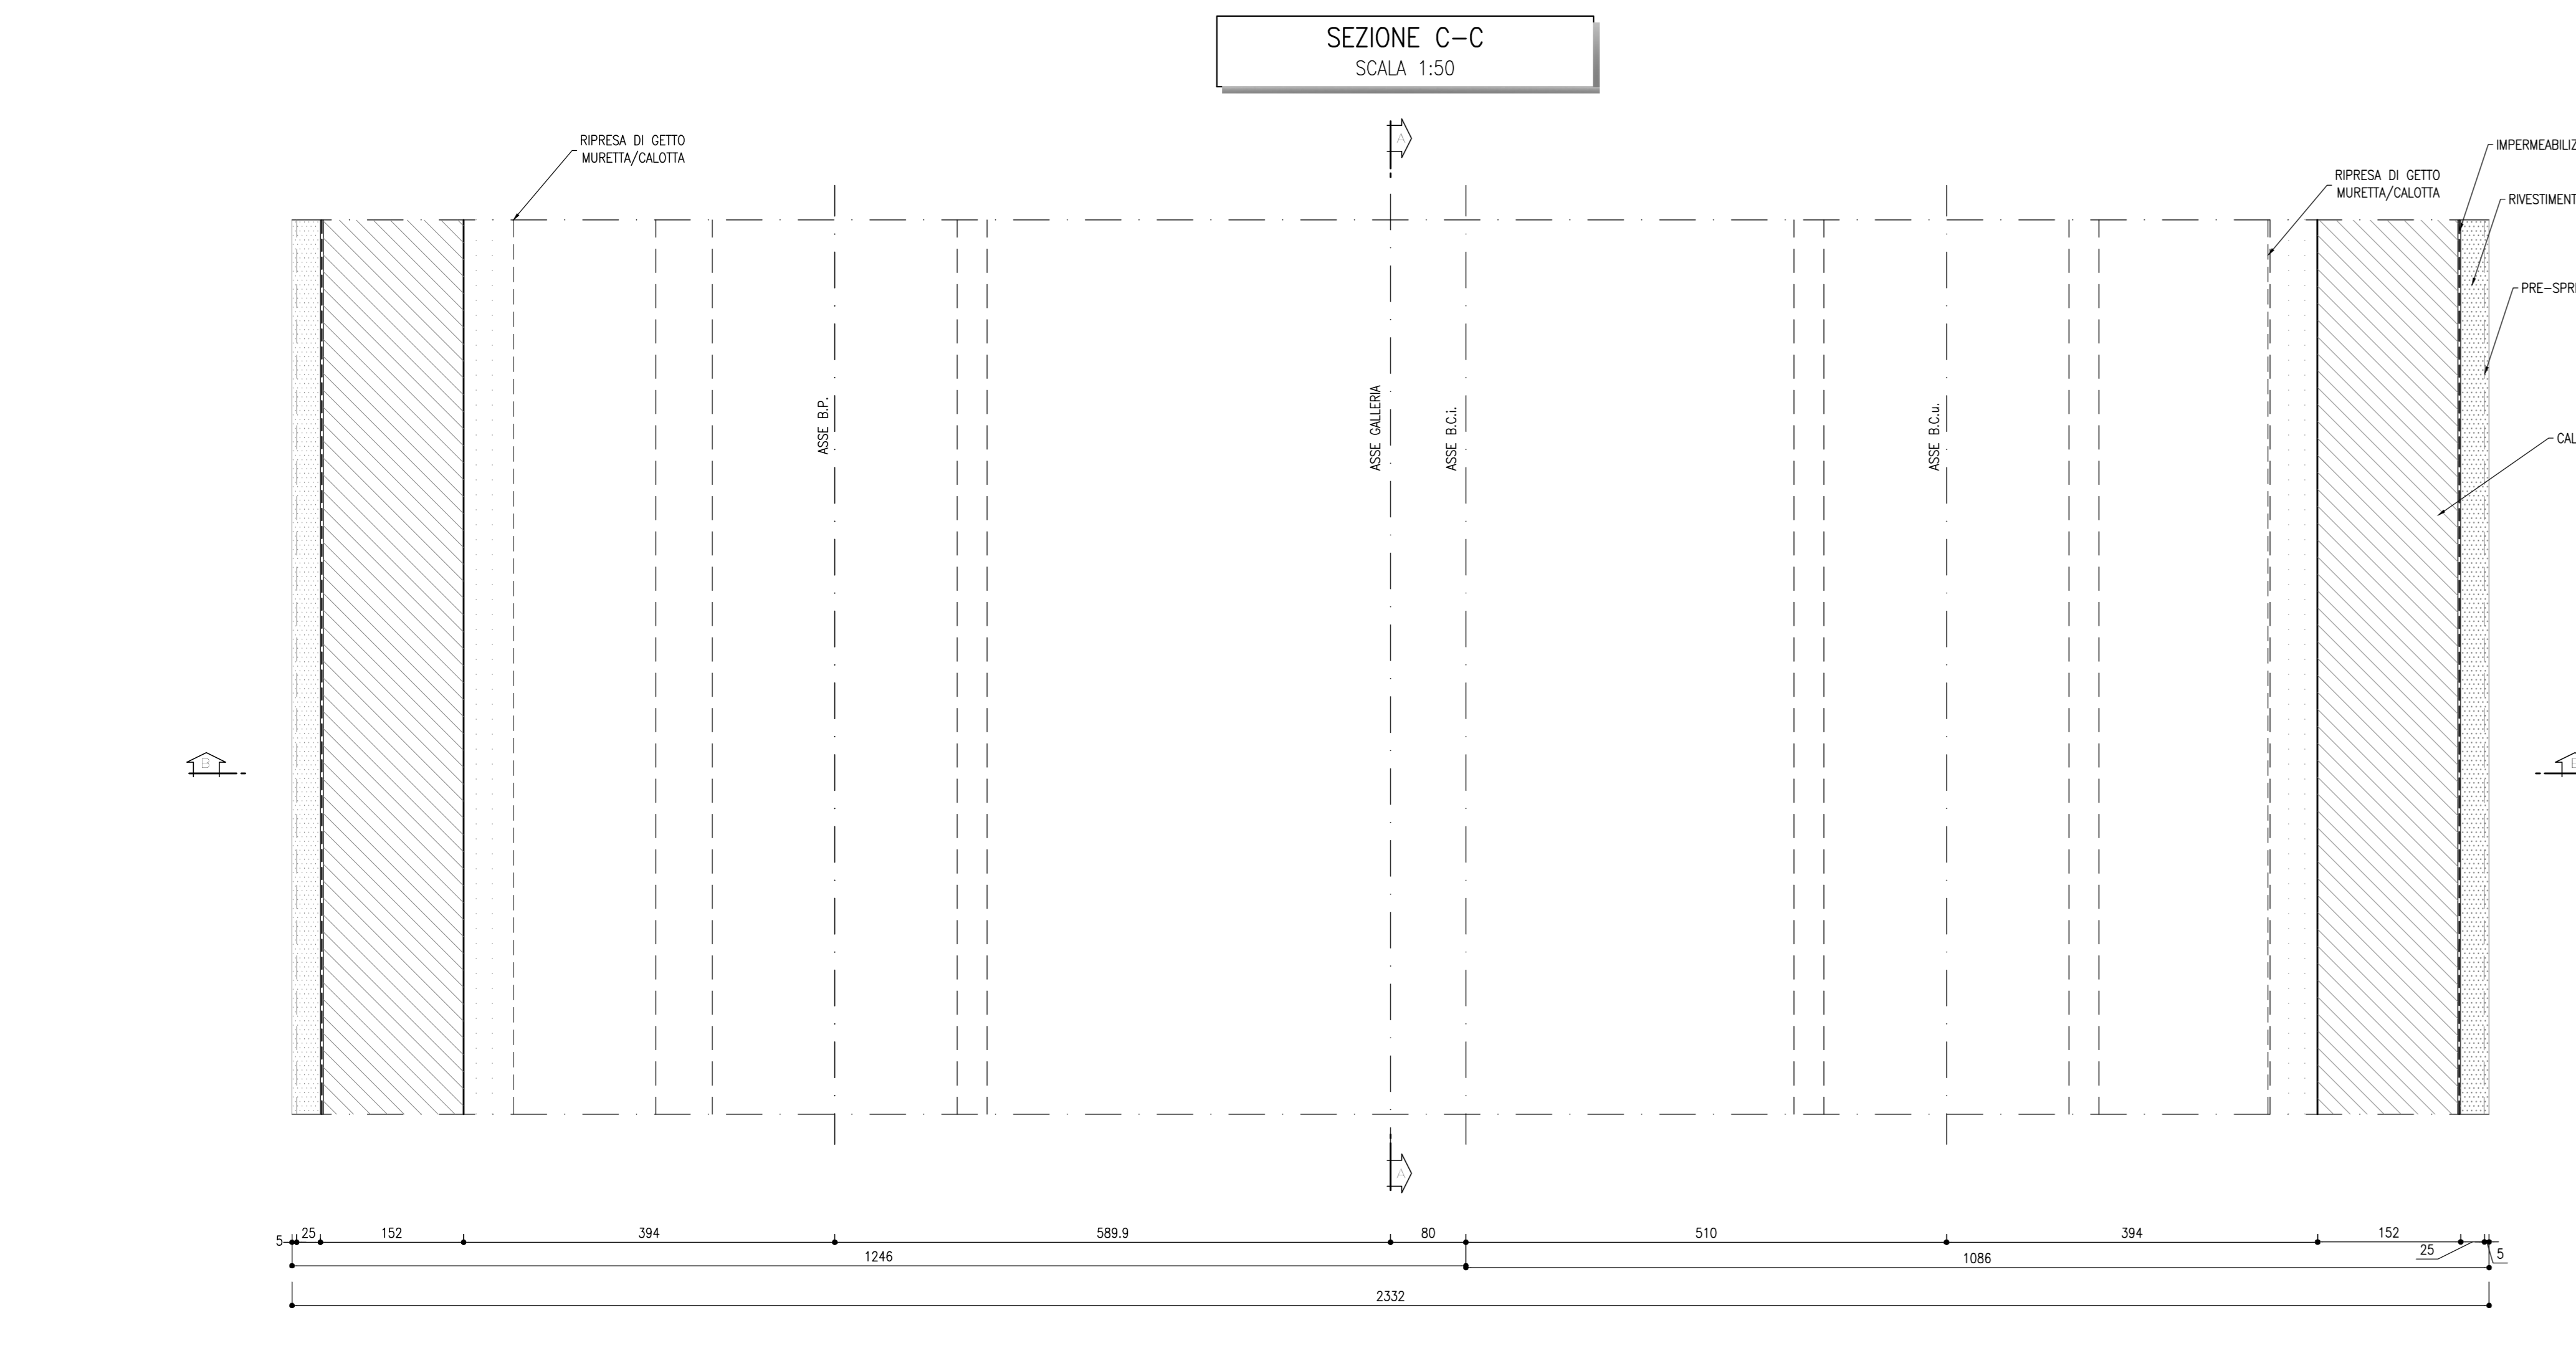

COMMITTENTE: RETE FERROVIARIA ITALIANA GRUPPO FERROVIE DELLO STATO ITALIANE

DIREZIONE LAVORI: GRUPPO FERROVIE DELLO STATO ITALIANE

APPALTATORE:

PROGETTAZIONE:
 MANDATARIA: **SWS**
 MANDANTI:

IL DIRETTORE DELLA PROGETTAZIONE:

PROGETTO ESECUTIVO

PROGETTAZIONE ESECUTIVA ED ESECUZIONE DEI LAVORI DI REALIZZAZIONE DEL LOTTO 1 DEL QUADRUPPLICAMENTO DELLA LINEA FERROVIARIA FORTEZZA - VERONA TRATTA "FORTEZZA - PONTE GARDENA"

DISEGNO
 Camerini di comunicazione Nord e Sud-BP - sezione I3
 Carpenteria e particolari

APPALTATORE:

SCALA: Come indicato

COMMESSA	LOTTO	FASE	ENTE	TIPO DOC.	OPERADISCIPLINA	PROGR.	REV.
I	B	0	1	B	E	Z	WZ
					G	N	0
					2	0	0
					0	1	1
							B

Rev.	Descrizione	Redatto	Data	Verificato	Data	Approvato	Data	Autografo	Data
A	Emissione	M. Inganni	17/01/22	A. Valente	18/01/22	D. Bubboloni	19/01/22		19/01/22
B	Emissione a seguito di REVISIONI COMMITTENTE	L. Giudice	18/07/22	A. Valente	19/07/22	D. Bubboloni	20/07/22		20/07/22

File: IB0U1BEZZV ZG N0200011B.dwg