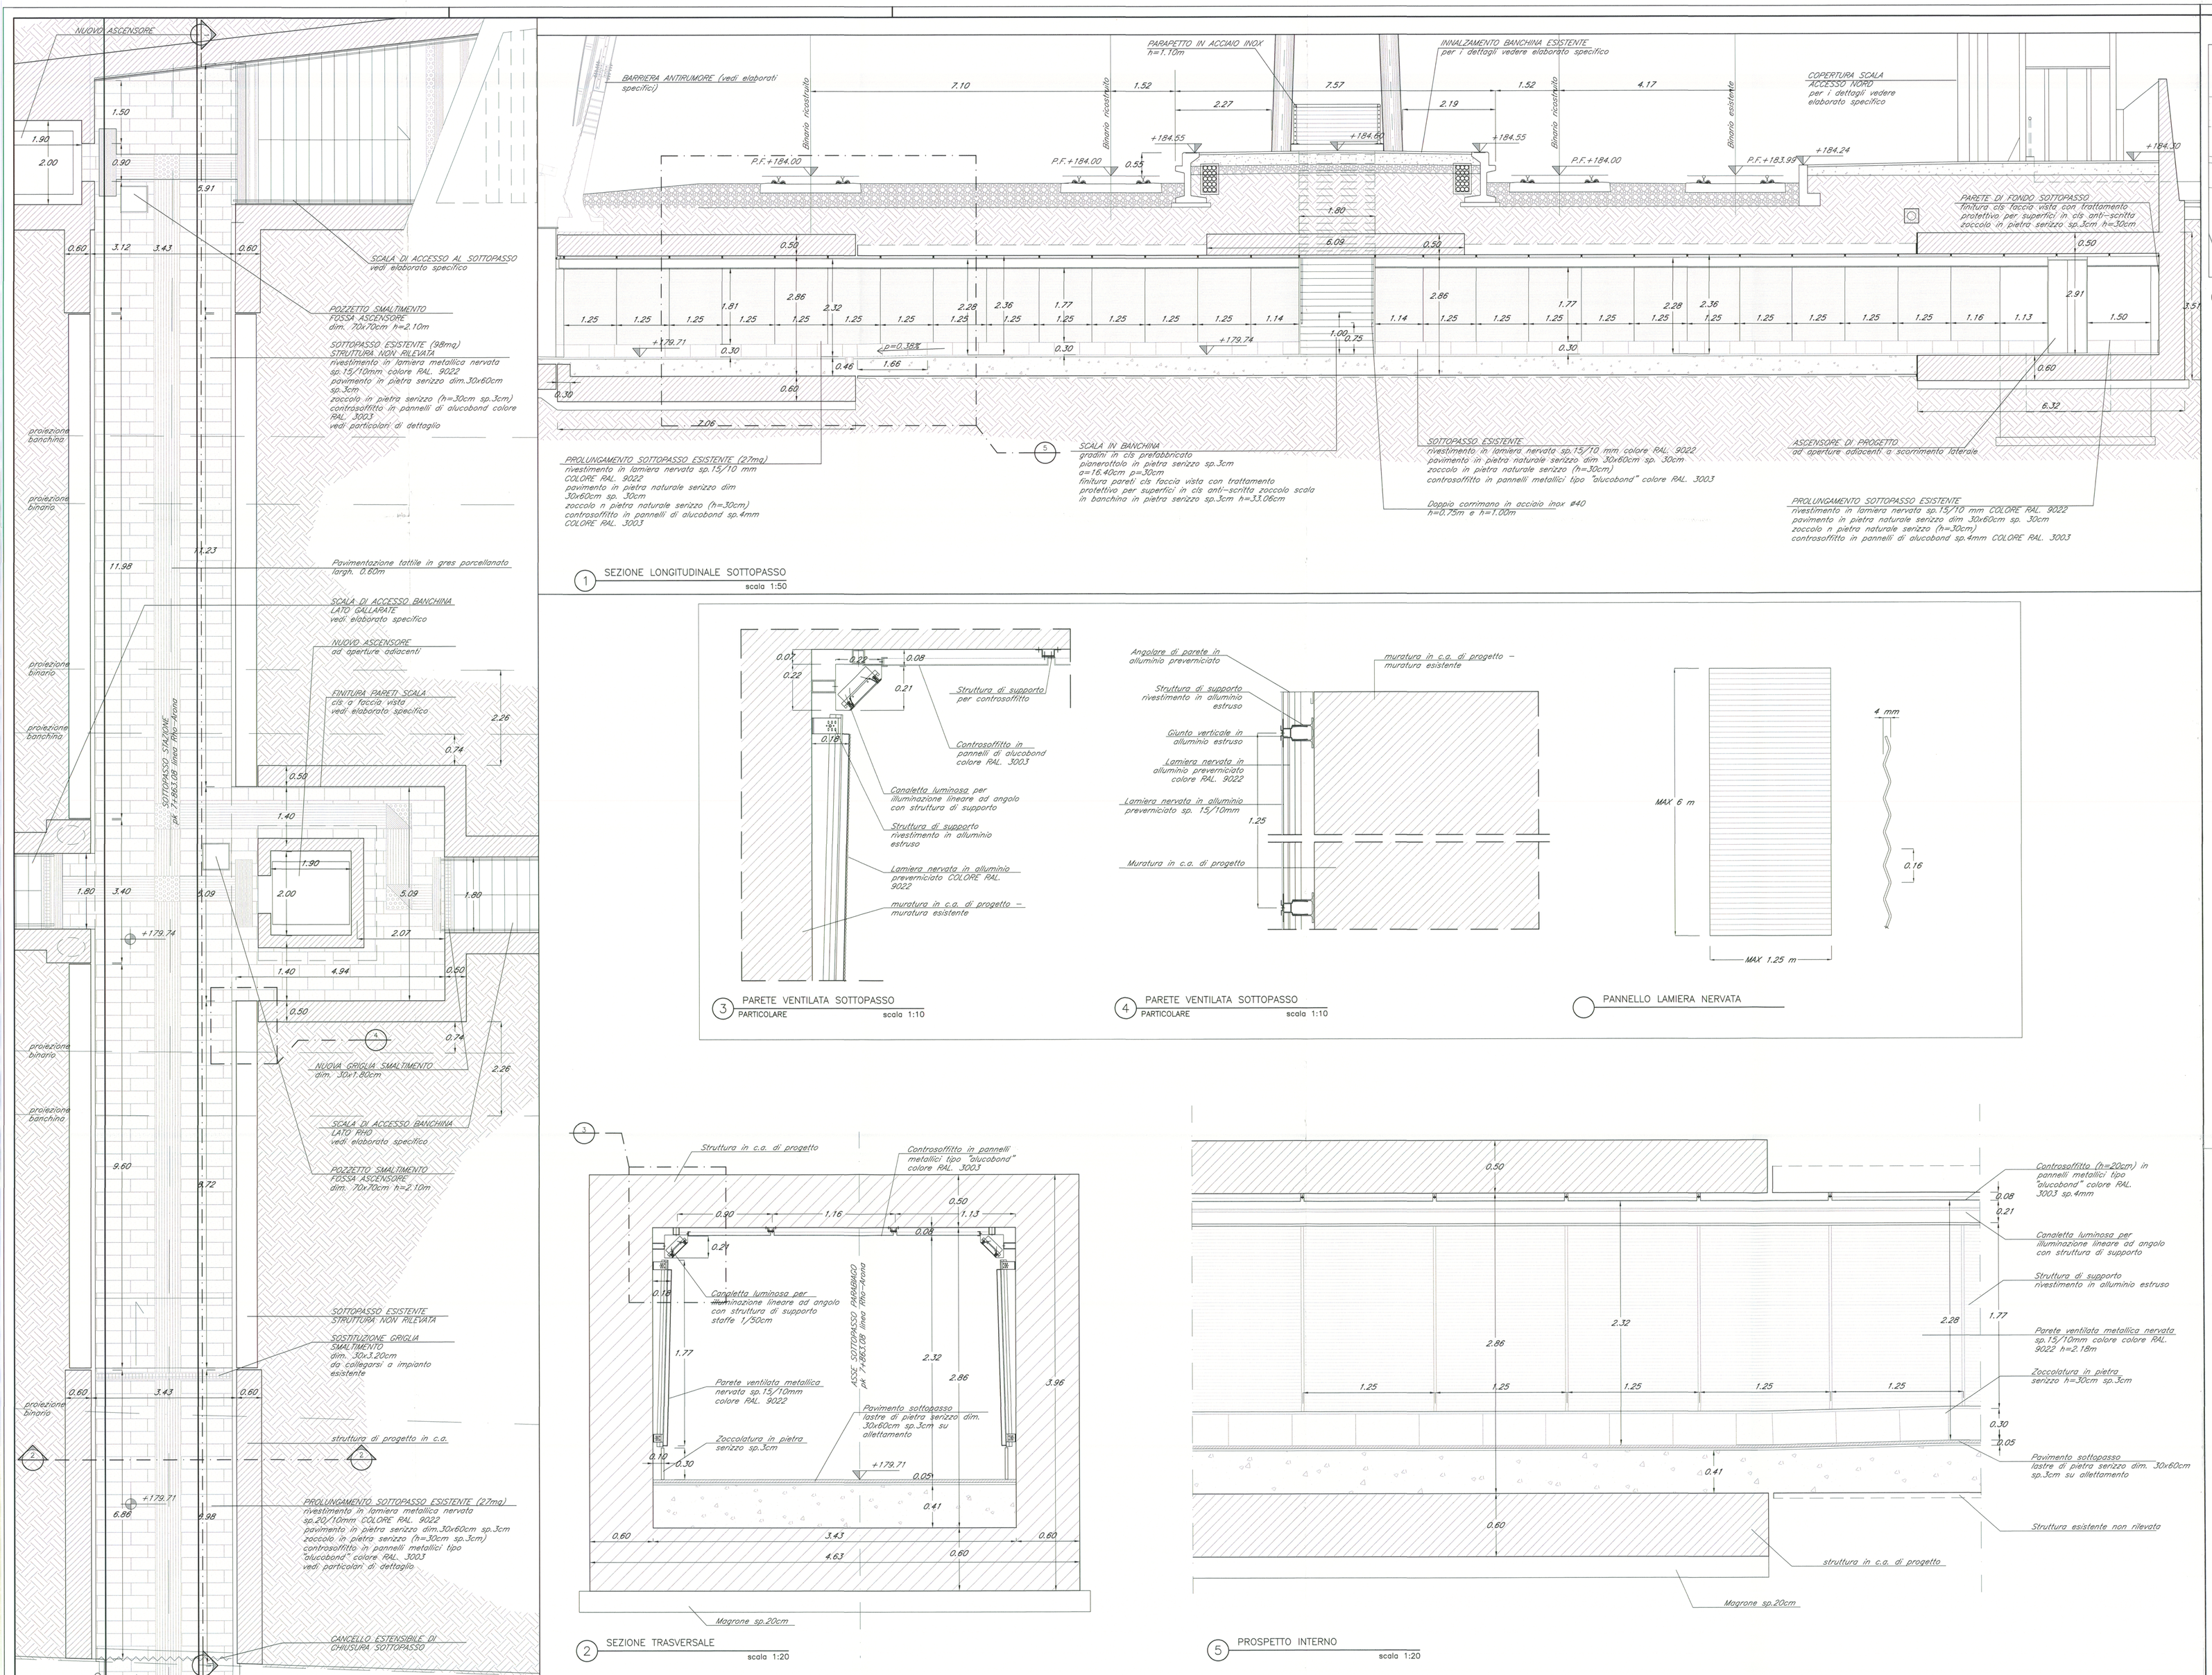

1 SEZIONE LONGITUDINALE SOTTOPASSO
scala 1:50

3 PARETE VENTILATA SOTTOPASSO
PARTICOLARE scala 1:10

4 PARETE VENTILATA SOTTOPASSO
PARTICOLARE scala 1:10

PANNELLO LAMIERA NERVATA

2 SEZIONE TRASVERSALE
scala 1:20

5 PROSPETTO INTERNO
scala 1:20

PIANTA SOTTOPASSO
scala 1:50

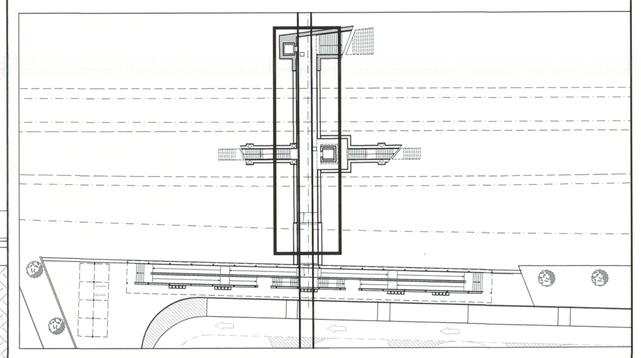

KEYPLAN POST OPERAM
scala 1:500

NOTE
(1) - Nelle successive fasi progettuali, a conferma dei dimensionamenti previsti da progetto, dovranno essere eseguiti saggi conoscitivi sulle strutture esistenti
(2) - Per il censimento dei sottoservizi e per tutte le opere civili per impianti (pozzetti, polifore,ecc) vedi elaborati specifici.
(3) - Le lavorazioni interferenti con l'esercizio ferroviario dovranno essere eseguite in interruzione notturna o in soggezione all'esercizio ferroviario.
(4) - Per l'immissione nella rete fognaria delle acque di drenaggio, vedi elaborati specifici.
(5) - Per i dettagli del parcheggio e della nuova viabilità vedi elaborati specifici

COMMITTENTE:
RFI RETE FERROVIARIA ITALIANA
GRUPPO FERROVIE DELLO STATO

PROGETTAZIONE:
ITALFERR
GRUPPO FERROVIE DELLO STATO

INFRASTRUTTURE FERROVIARIE STRATEGICHE DEFINITE DALLA LEGGE OBIETTIVO N. 443/01

DIREZIONE TECNICA - U.O. URBANISTICA, ARCHITETTURA E DESIGN

PROGETTO DEFINITIVO PER APPALTO INTEGRATO

POTENZIAMENTO DELLA LINEA RHO-ARONA. TRATTA RHO-GALLARATE QUADRUPLICAMENTO RHO-PARABIAGO E RACCORDO Y

FV04 - STAZIONE DI PARABIAGO - ADEGUAMENTO FERMATA ESISTENTE

ELABORATI DI PROGETTO ARCHITETTONICO

Stralcio planimetrico sezione e dettagli sottopasso

SCALA: var.

COMMESSA	LOTTO	FASE	ENTE	TIPO DOC.	OPERA/DISCIPLINA	PROGR.	REV.
MDL1	12	D	44	PZ	FV0400	002	B

Revis.	Descrizione	Redatto	Data	Verificato	Data	Approvato	Data	Autorizzato / Data
A	Emissione Esecutiva	A. Ingletti	Ott 2010	M. Marzano	Ott 2010	S. Borelli	Ott 2010	
B	Recepimento osservazioni validazione	M.Marzano		M.Marzano	Apr 2011	S.Borelli	Apr 2011	

File: MDL112D44PZFV04000028 n. Elab.

ITALFERR GRUPPO FERROVIE DELLO STATO
Ordine degli Ingegneri della Provincia di Roma n. 12582