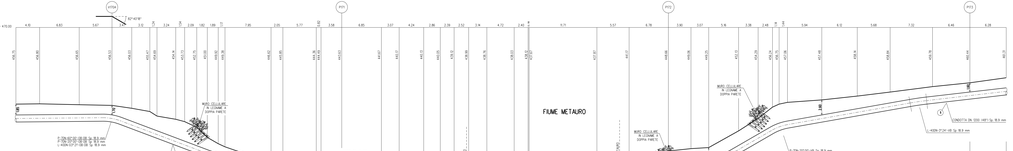

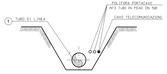

RICOSTITUZIONE SPONDALE CON SCOGLIERA IN MASSI

CRITERI DI ESECUZIONE SCOGLIERA IN MASSI:

1. L'OPERA E' DIMENSIONATA IN MODO DA RICOSTITUIRE L'ORIGINARIA MORFOLOGIA DELLA SPONDA IN PARTICOLARE NON VENGONO ALTERATE LE CARATTERISTICHE GEOMETRICHE DELLA SEZIONE DI DEFLUSSO E DEL PROFILO DEL CORSO D'ACQUA.
2. I MASSI SUL PARAMENTO ESTERNO DEL RIVESTIMENTO VENGONO DISPOSTI IN MODO DA FORMARE UN INSIEME DI FORME NATURALE E PRIVO DI ALLINEAMENTI RETTILINEI E GEOMETRICI.
3. LA SCOGLIERA VERRA' REALIZZATA PER TUTTO IL FRONTE DELL'AREA DI LAVORO ED IMMERSA LATERALMENTE IN TERRENO (MA TENUTO PER ALMENO 1 m IN CORRISPONDENZA DI OPERE DI DIFESA ESISTENTI IN ADIACENZA) SULLA IN PROGETTO VIENE REALIZZATA IN CONTINUITA' TIPOLOGICA E DIMENSIONALE.
4. LA SCELTA DELLE TALEE DA METTERE A DIMORA E DELLE SPECIE ERBACEE DA USARE PER L'INERBIMENTO DELL'AREA INTERESSATA DAI LAVORI VIENE FATTA CONSIDERANDO LE CARATTERISTICHE VEGETAZIONALI DELL'AREA DI INTERVENTO.

MATERIALI:

- MASSI NATURALI DURI E COMPATTI,SI NATURA CALCAREA,BASALTICA,GRANITICA O TRACHITICA PRIVI DI INCLUSIONI E/O FORMI DI SFALDAMENTO CO PEZZATURA MEDIA DN Ø 80 m Ø 80 m Ø 50 m ÷ 1
- TALEE DI SPECIE TIPIFE ADI CUNEO DI ATTECCHIMENTO (SALICE,POPPIO,ONTANO,TAMERICE,ETC.) GEOTESSILE,TESSUTO O NON TESSUTO,COME ELEMENTO DI FILTRAZIONE E DI SEPARAZIONE.

RICOSTITUZIONE ALVEO

CRITERI DI ESECUZIONE PER RICOSTITUZIONE ALVEO:

1. VIENE RICOSTITUITA L'ORIGINARIA MORFOLOGIA ESISTENTE PRIMA DELL'INIZIO DEL LAVORO, IN PARTICOLARE NON SI ALTERANO LE CARATTERISTICHE GEOMETRICHE DELLA SEZIONE DI DEFLUSSO E DEL PROFILO DEL CORSO D'ACQUA.
2. L'OPERA DI REALIZZA LUNGO L'INTERO FRONTE DELL'AREA DI LAVORO, IN CORRISPONDENZA DI OPERE DI DIFESA ORMAILEA ESISTENTI IN ADIACENZA, SI PROCEDE IN CONTINUITA' TIPOLOGICA E FUNZIONALE.

MATERIALI:

- MASSI SANA E COMPATTI,DI NATURA CALCAREA,BASALTICA,GRANITICA O TRACHITICA PRIVI DI INCLUSIONI E/O FORMI DI SFALDAMENTO
GEOTESSILE,TESSUTO O NON TESSUTO,COME ELEMENTO DI FILTRAZIONE E DI SEPARAZIONE.

MURO CELLULARE IN LEGNAME A DOPPIA PARETE

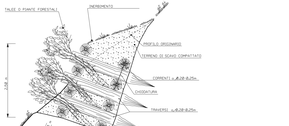

CRITERI DI ESECUZIONE:

1. L'OPERA VIENE REALIZZATA CON CARATTERISTICHE DIMENSIONALI ATTE A RICOSTITUIRE L'ORIGINARIA MORFOLOGIA DELL'AREA DI INTERVENTO.
2. I PALI TRASVERSALI DOVRANNO ESSERE INFISSI NEL TERRENO INDISTURBATO PER LA LUNGHEZZA DETTATA IN PROGETTO,IN ZONA CAUSE VERNA COMUNALE DIMINUTA LA INFISSIONE PRIMA DI 0,80m.
3. LA SCELTA DELLE TALEE DA METTERE A DIMORA E DELLE SPECIE ERBACEE DA USARE PER L'EVENTUALE INERBIMENTO VIENE FATTA CONSIDERANDO LE CARATTERISTICHE VEGETAZIONALI DELL'AREA DI INTERVENTO.

MATERIALI:

- PALI DISPOSTI,DOTI DI SPECIE FORTE (COME CASTAGNO,ROBINIA,ROVERE,ETC.) CON LE DIMENSIONI SEGUENTI:
CHIODI Ø=0,08 mm IN ACCIAIO PER LA DIMENSIONE TRA I PALI VERTICALE ORIZZONTALE
- TALEE DI SPECIE FORTE ADI ELEVATO INDICE DI ATTECCHIMENTO (SALICE,POPPIO,ONTANO,TAMERICE,ETC.)
- TERRENO DI INTASAMENTO,PROVENIENTE DALLI SCAVI ESEGUITI NELL'AREA DI INTERVENTO.

TRALICCIO TELEMANUTENZIONE
Com. MERCATELLO SUL METAURO F.16
Com. MERCATELLO SUL METAURO F.9

TABELLA DELLE ANNOTAZIONI

1	Tubo di acciaio grado L450 NE DN 1200 (48") SEMLS mm Sp MAGGIORATO Sp. 18,8 mm costruito secondo tab GASD A.01.01.31 rivestimento in Polietilene Sp. 3,5 mm — 171,00 m
2	Tubo di protezione in Acciaio (N/T)355 DN 900 (41") Sp. 4,0 mm per palifica perforazi — 495,00 m
3	Dilatatori bellows saliere con flangiate ad incastro
	tubo di protezione in acciaio per palifica perforazione DN 900 (41") ammo — n. 248

							DOCUMENTO DI RIFERIMENTO	A
A	31/01/20	EMISSIONE PER PROMOZIO - REVISIONE GENERALE		M.MILETTI	G.GAZZI	G.GAZZI	
Rev.	DATA	DESCRIZIONE		ELABORATO	COMPILATO	APPROVATO	
		PROGETTISTA	techfem	COMMESSA	CODICE TECNICO		
				M0/02357	21377		
METANODOTTO POLIGNO - SESTINO DN 1200 mm (48") DP=75 bar				DIS. N.	TG-LB-TE-01014		
8° TRONCO CITTA' DI CASTELLO - BORGO PACE ATTRAVERSAMENTO FIUME METAURO				REVISIONE	L		
				FG.	1	DI	1
				SCALA	1:200		

TUBI PAX INDUSTRIE Italia - 12010 Valdieri - Cuneo Contrada Cerro Angelico, 20

Questo documento è proprietà della techfem s.p.a. e non può essere riprodotto o ceduto a terzi senza autorizzazione scritta