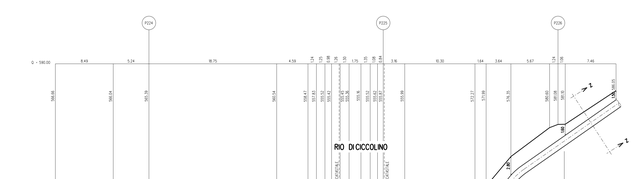

RICOSTITUZIONE SPONDALE E ALVEO IN MASSI

CRITERI DI ESECUZIONE:

1. VIENE RICOSTITUITA L'ORIGINARIA MORFOLOGIA ESISTENTE PRIMA DELL'INIZIO DEI LAVORI; IN PARTICOLARE NON SI ALTERANO LE CARATTERISTICHE GEOMETRICHE DELLA SEZIONE DI DEFLUSSO E DEL PROFILO DEL CORSO D'ACQUA.

2. L'OPERA SI REALIZZA LUNGO L'INTERO FRONTE DELL'AREA DI LAVORO INTERESSANDO LATERALMENTE IL TERRENO INDISTURBATO PER ALMENO 3 m IN CORRISPONDENZA DI OPERE DI DIFESA SPIANDICA ESISTENTI IN ADDIACENZA, SI PROCEDE IN CONTINUITA' TIPOLOGICA E FUNZIONALE;

3. LA SCELTA DELLE TALEE DA METTERE A DIMORA E DELLE SPECIE ERBACEE DA USARE PER L'INERBIMENTO VIENE FATTA CONSIDERANDO LE CARATTERISTICHE VEGETAZIONALI DELL'AREA DI INTERVENTO, SOLO IN CASI PARTICOLARI SI, RIPRISTINO VEGETAZIONALE DEL LAVORO NON VIENE REALIZZATO

MATERIALI:

- MASSI DURI E COMPATTI DI NATURA - CALCAREA, BASALTICA, GRANITICA O TRACHITICA PRIVI DI INCLUSIONI E/O PIANI DI SFALDAMENTO.
- TALEE E FASCINE DI RAMAGLIA VERDE DI SPECIE AUTOCTONE, SCELTE IN ACCORDO CON QUANTO EVENTUALMENTE PRESCRITTO DAGLI ENTI PREPOSTI
- PALI IN LEGNO SOPRTECCIATI DI ESSENZE FORTI COME CASTAGNO, ROBINIA, ROVERE, ETC.;
- STUOIE O GEOGRILLE COME ELEMENTO DI PROTEZIONE SUPERFICIALE DEL TERRENO
- GEOTESSILE COME ELEMENTO DI SEPARAZIONE;

PALIZZATE

PROSPETTO

PIANTA

SEZIONE

CRITERI DI ESECUZIONE:

1. AL TERMINE DEI LAVORI VERRA' ESEGUITO IL RIPRISTINO DELLA CONFIGURAZIONE MORFOLOGICA ESISTENTE PRIMA DEI LAVORI;

2. IL RIPRISTINO VEGETAZIONALE DELL'AREA INTERESSATA DAI LAVORI QUANDO NECESSARIO VERRA' ESEGUITO MEDIANTE INERBIMENTO E MESSA A DIMORA DI SPECIE ARBUSTIVE ED ARBOREE AUTOCTONE;

MATERIALI:

- PALI DI SPECIE FORTE COME CASTAGNO, ROBINIA, ROVERE CON LE DIMENSIONI RIPORTATE IN DISEGNO;
- FILO DI FERRO ZINCATO (DIAMETRO MINIMO 2 mm) PER IL COLLEGAMENTO DEI PALI ORIZZONTALI E VERTICALI/SUPPORTI/ONTANI;
- TALEE DI SPECIE FORTE AD ELEVATO INDICE DI ATTECHIMENTO (SALICE, PIOPPO, ONTANO, TAMERICE, ETC.

TABELLA DELLE ANNOTAZIONI

1	Tubo di acciaio grado L450 MB DN 1200 (48") S:19.4,3 mm. Sp.NOMINALE Sp. 18,3 mm costruito secondo tab. GAS2 A.01.01.51 rivestimento in Polietilene Sp. 3,3 mm	
	Tubo di acciaio grado L450 MB DN 1200 (48") S:19.4,3 mm Sp.MAGGIORATO Sp. 18,9 mm costruito secondo tab. GAS2 A.01.01.51 rivestimento in Polietilene Sp. 3,3 mm	84.00 m
6	Distanziatori isolanti a cuiare con fissaggio ad incastro tubo di protezione in acciaio per poliforo portacavo DN 100 (4") anodi	n. 129
7	Tubo di protezione in Acciaio UNI 7288 DN 100 (4") Sp. 4.0 mm per poliforo portacavi	252.00 m

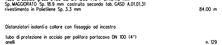

SEZIONE Z-Z (SCAVO A CIELO APERTO)

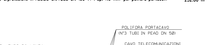

SEZIONE H-H (SCAVO A CIELO APERTO)

NOTE:

1. In corrispondenza di parallelismi e/o interferenze dell'area di passaggio con linee elettriche aeree, l'appaltatore dovrà procedere all'esatta determinazione dell'altezza dei conduttori e del loro voltaggio in modo da poter adottare i necessari provvedimenti di sicurezza propedeutici alla esecuzione dei lavori di costruzione.

2. L'appaltatore dovrà procedere all'esatto accertamento di cavi, tubazioni e fogne interrate interferenti con la linea, mediante scavi a mano.

Com. di APECCHIO (PU) F.8
Com. di CASTELLO (PU) F.1
Com. di CITTA' DI CASTELLO (PG) F.3
Grado Basso
Basso
Basso