


key-plan:

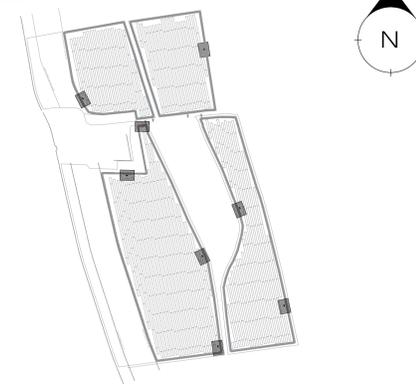

REFERENCES:


PD_TAV04.00 | Layout CTR

NOTE:


1. Tutte le elevazioni sono indicative in metri se non diversamente indicato.
2. Tutte le dimensioni sono indicative in centimetri se non diversamente indicato.

LEGENDA:


- Cabinato trasformatori [rappresentazione in layout]
- Cabina SW Station [rappresentazione in layout]

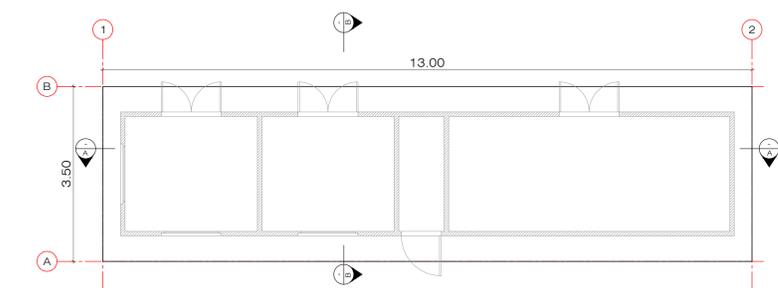


PIANTA

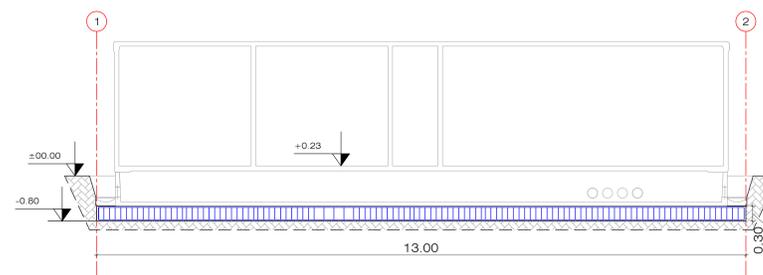


SEZIONE A-A

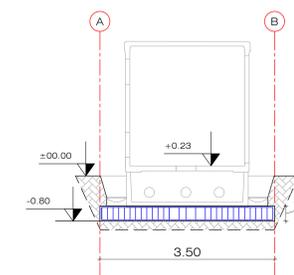


SEZIONE B-B

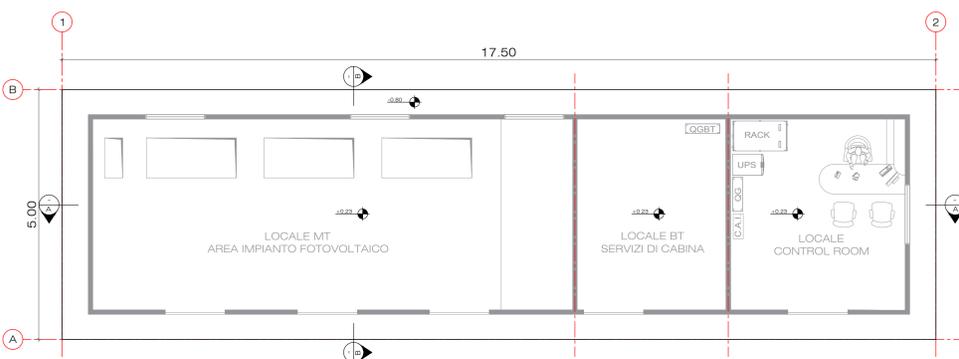


PIANTA

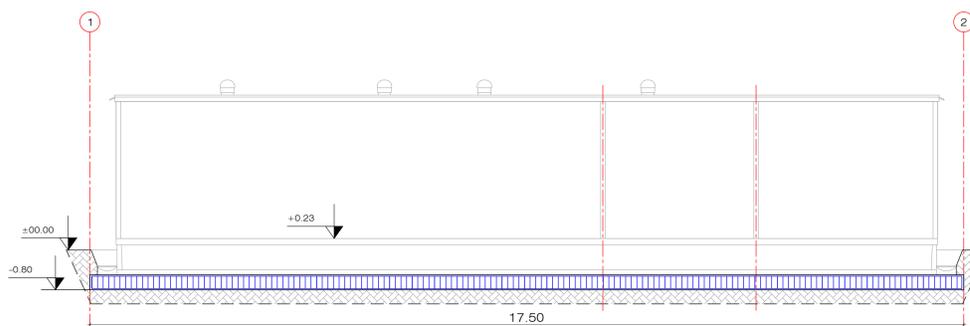

SEZIONE A-A

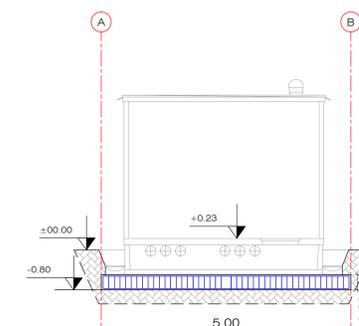

SEZIONE B-B

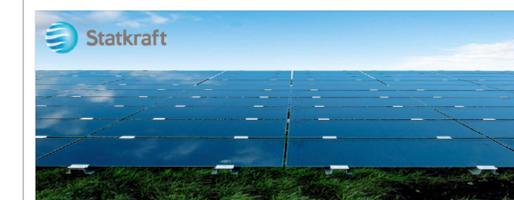

IMPIANTO AGRIVOLTAICO E OPERE DI CONNESSIONE LA VALENTA

POTENZA IMPIANTO 22,66 MW - COMUNE DI PREDOSA (AL)

Proponente
SKI 26 S.R.L.
VIA CARADOSSO 9 - 20123 MILANO - P.IVA: 11412040864 - PEC: sk26@pec.it

Progettazione **Incoo**
Ing. Antonello Rutilio
VIA R. ZANDONAI 4 - 44124 - FERRARA (FE) - P.IVA: 00522150382 - PEC: incoo@pec.it
Tel.: +39 0532 202613 - email: a.rutilio@incoo.com

Collaboratori **Incoo**
Ing. Lorenzo Stocchino
VIA R. ZANDONAI 4 - 44124 - FERRARA (FE) - P.IVA: 00522150382 - PEC: incoo@pec.it
Tel.: +39 0532 202613 - email: l.stocchino@incoo.com

Coordinamento progettuale **Envidev**
Envidev Consulting S.R.L.
CORSO VITTORIO EMANUELE II 267 - 00186 - ROMA (RM) - P.IVA: 01653460558 - PEC: envidev_csn@pec.it
Tel.: +39 3666 376 932 - email: francesco@envidevconsulting.com

Titolo Elaborato

Civile - Fondazioni Cabine Elettrici e Trasformatori				
LIVELLO PROGETTAZIONE	COD. ELABORATO	FILE NAME	DATA	SCALA
DEFINITIVO	PD_TAV16	226704_PD_TAV16_CIV_FONDAZIONE_CABINE_ELETRICI	31/07/23	1:50

Revisioni

REV.	DATA	DESCRIZIONE	ESEGUITO	VERIFICATO	APPROVATO
0	31/07/23	EMISSIONE PERMITTING	LBO	LST	ARU