



MTR - CABINA DI RACCOLTA

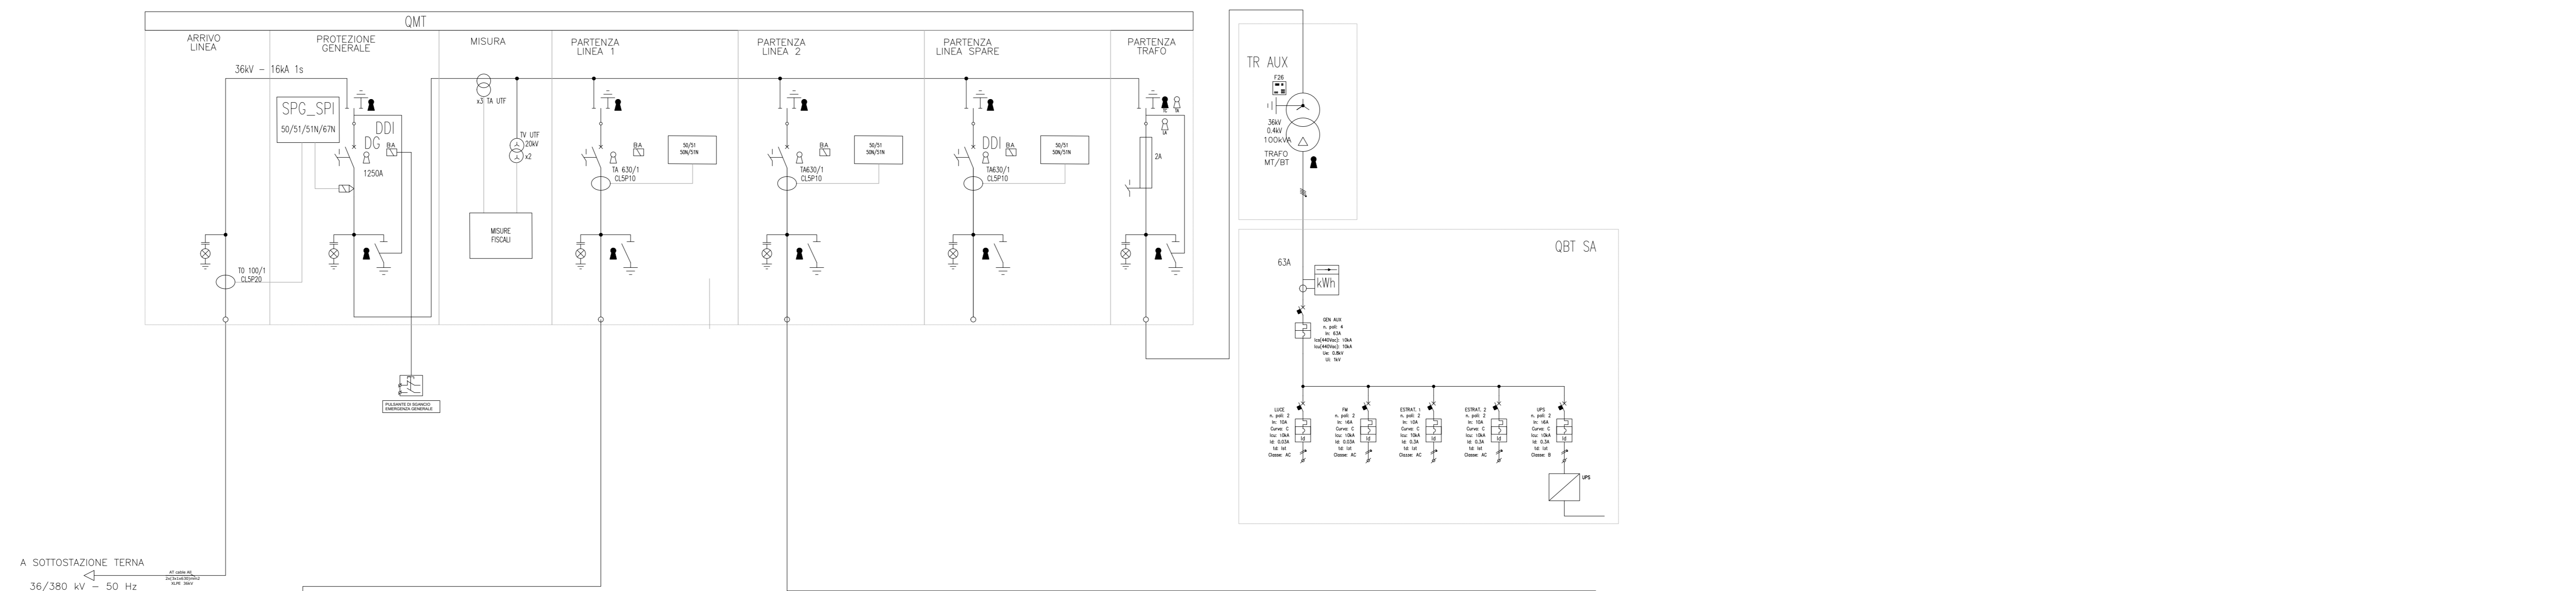

A SOTTOSTAZIONE TERNA
36/380 kV - 50 Hz

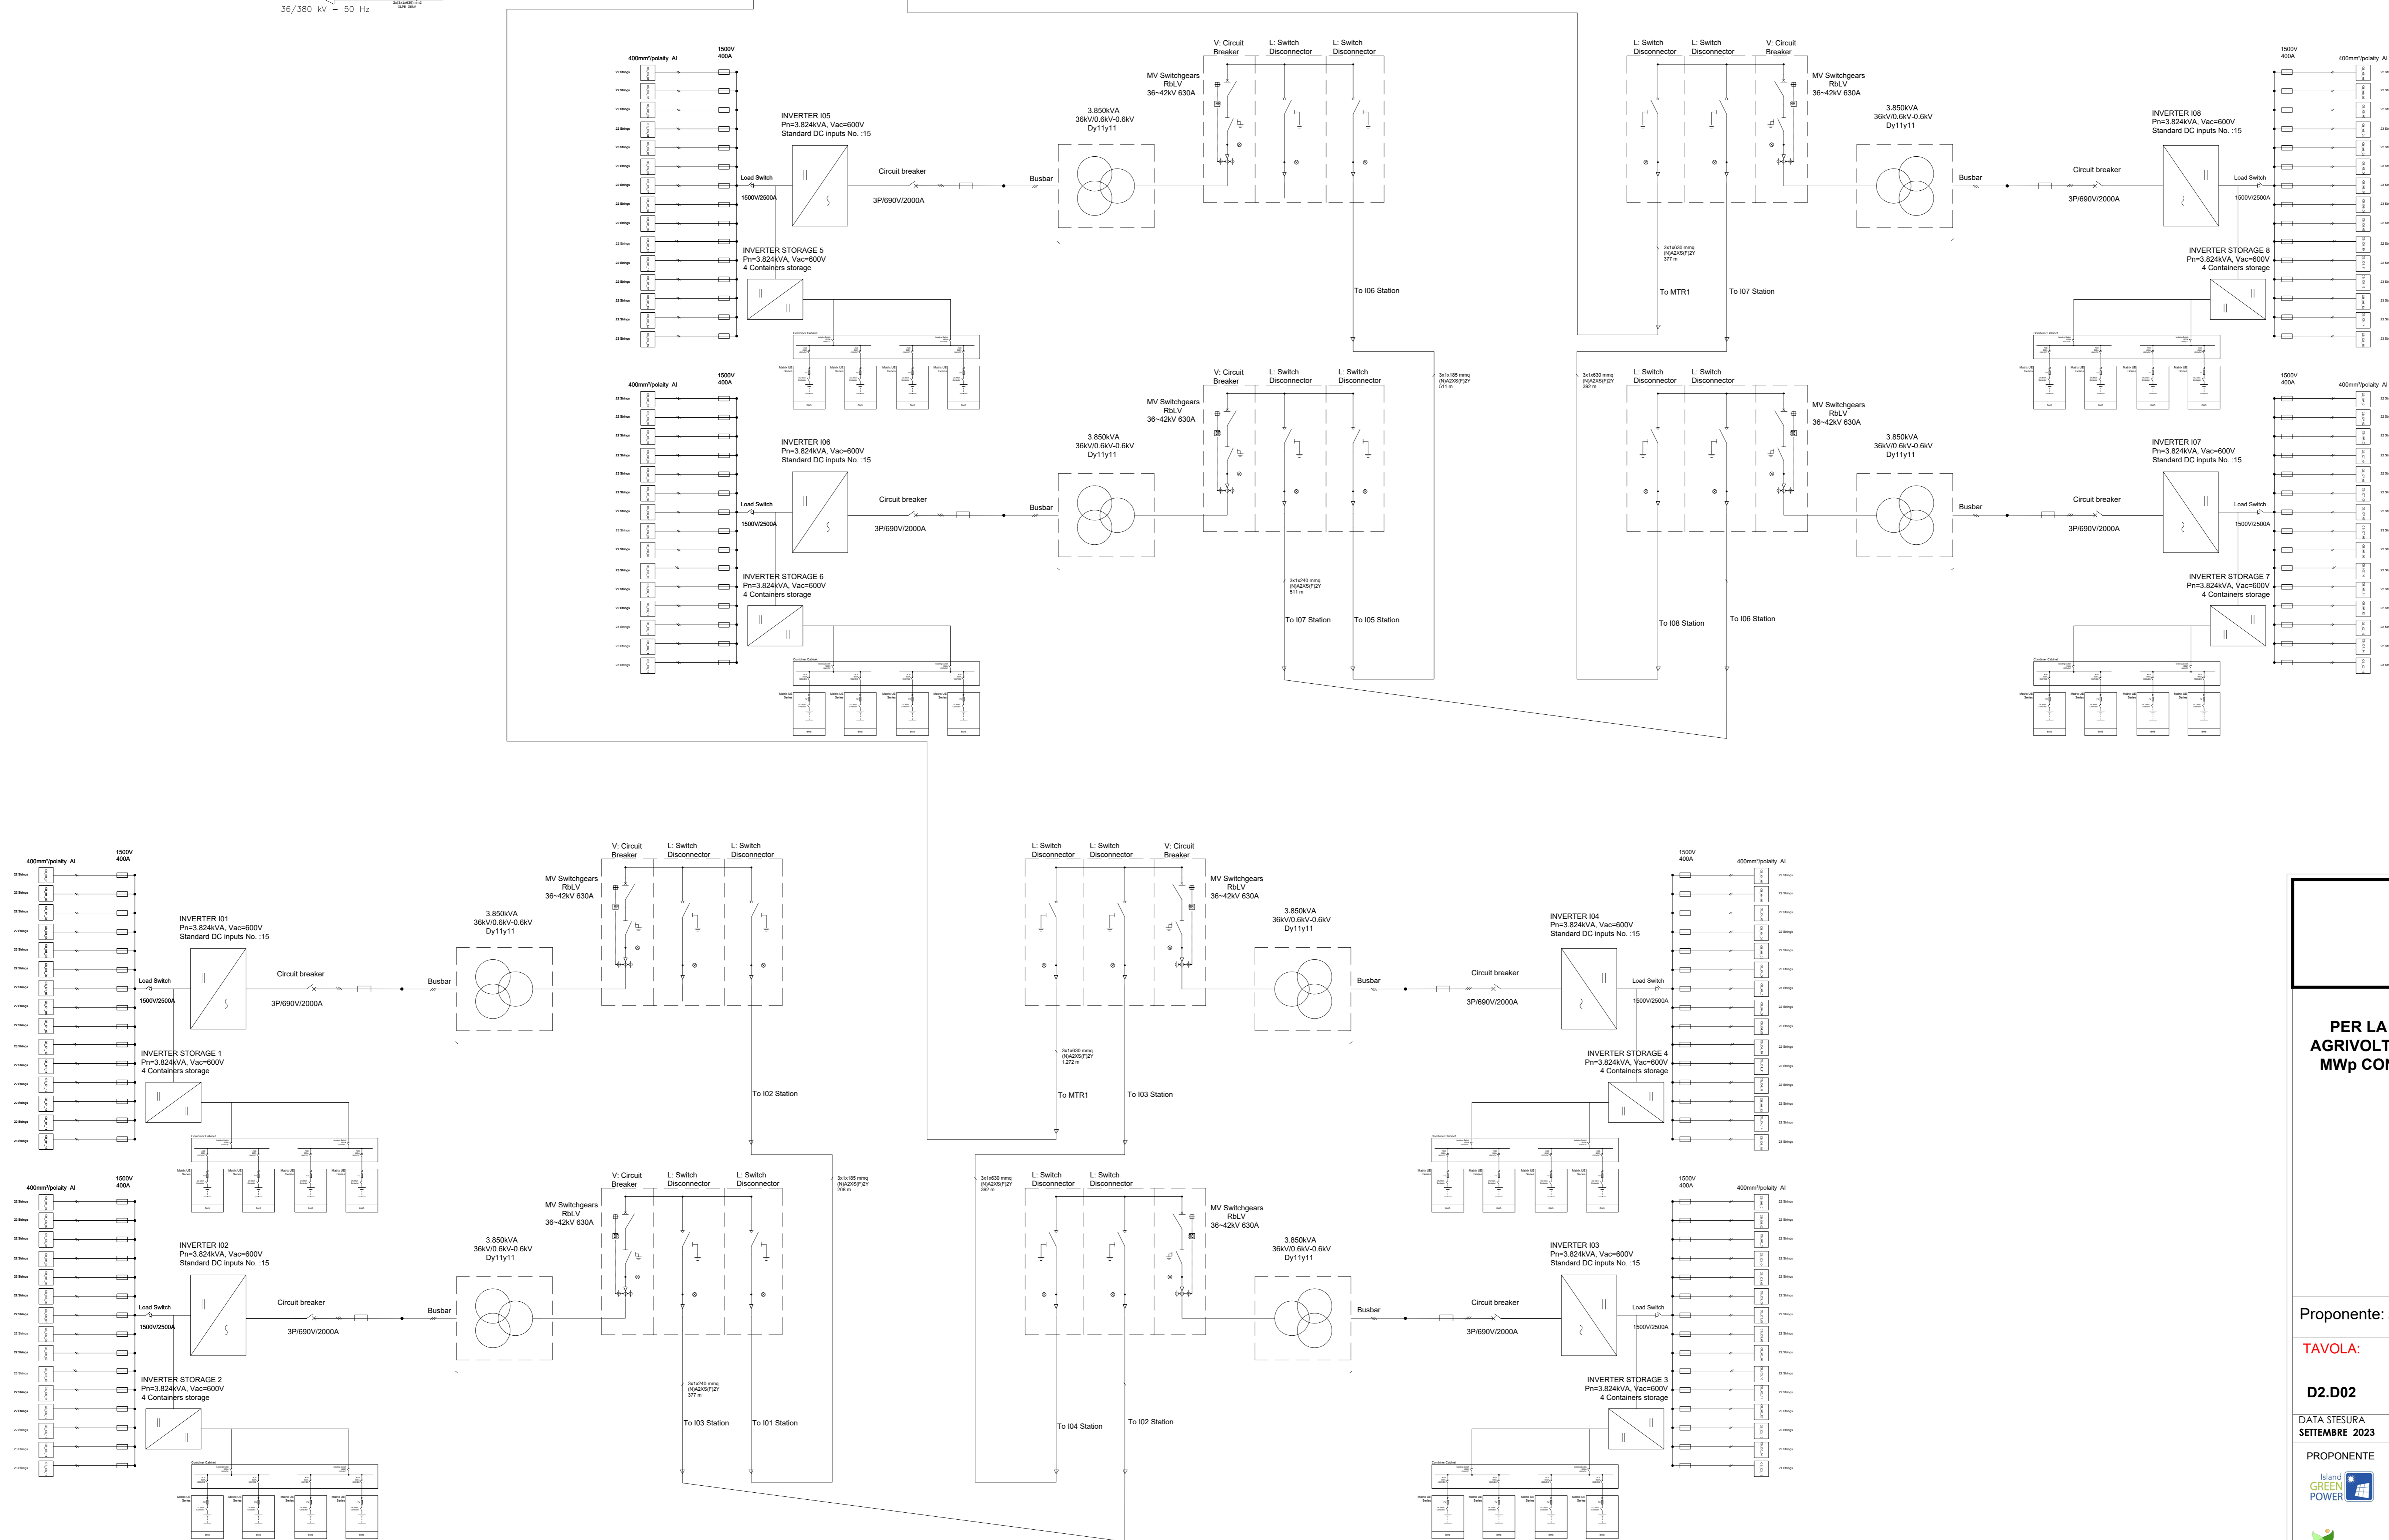

**REGIONE SARDEGNA
COMUNE DI CODRONGIANOS
PROVINCIA DI SASSARI**

**PROGETTO DEFINITIVO
PER LA REALIZZAZIONE E L'ESERCIZIO DI UN IMPIANTO SOLARE
AGRIVOLTAIICO A TERRA DELLA POTENZA DI PICCO (DC) PARI A 39,99
MWp CON SISTEMA DI ACCUMULO, CON CONNESSIONE ALLA RETE
TERNA PER UNA POTENZA (AC) PARI A 30,8 MW**

Proponente: **SOLAR TORRES SRL** VIA BORBOGNA, 8 - 20122 MILANO (MI)

TAVOLA: **ELABORATO:**

D2.D02 **SCHEMA ELETTRICO UNIFILARE**

DATA SVESTURA: **SETTEMBRE 2023** AGGIORNAMENTO: **SCALA** **n.a.**

PROPRONENTE: **SOLAR TORRES s.r.l.**
Via Borgogna, 8
20122 Milano (MI)
PEC: solar.torres@ipgemail.it
P.IVA: 10029420967

PROGETTAZIONE: **MARE S.r.l.s.**
Ing. Enrico Gasalella
Via Galluzzi 5
70044 Polignano a Mare (BA)
Tel. 0882633901
P.IVA 08324050726