


DESCRIZIONE	QUANTITA'	DETTAGLIO
Area 1	5,03 MWp	
Area 2	5,05MWp	
Area 3	4,98 MWp	
Area 4	5,02 MWp	
Area 5	5,02 MWp	
Area 6	5,08 MWp	
Area 7	5,02 MWp	
Area 8	5,11 MWp	

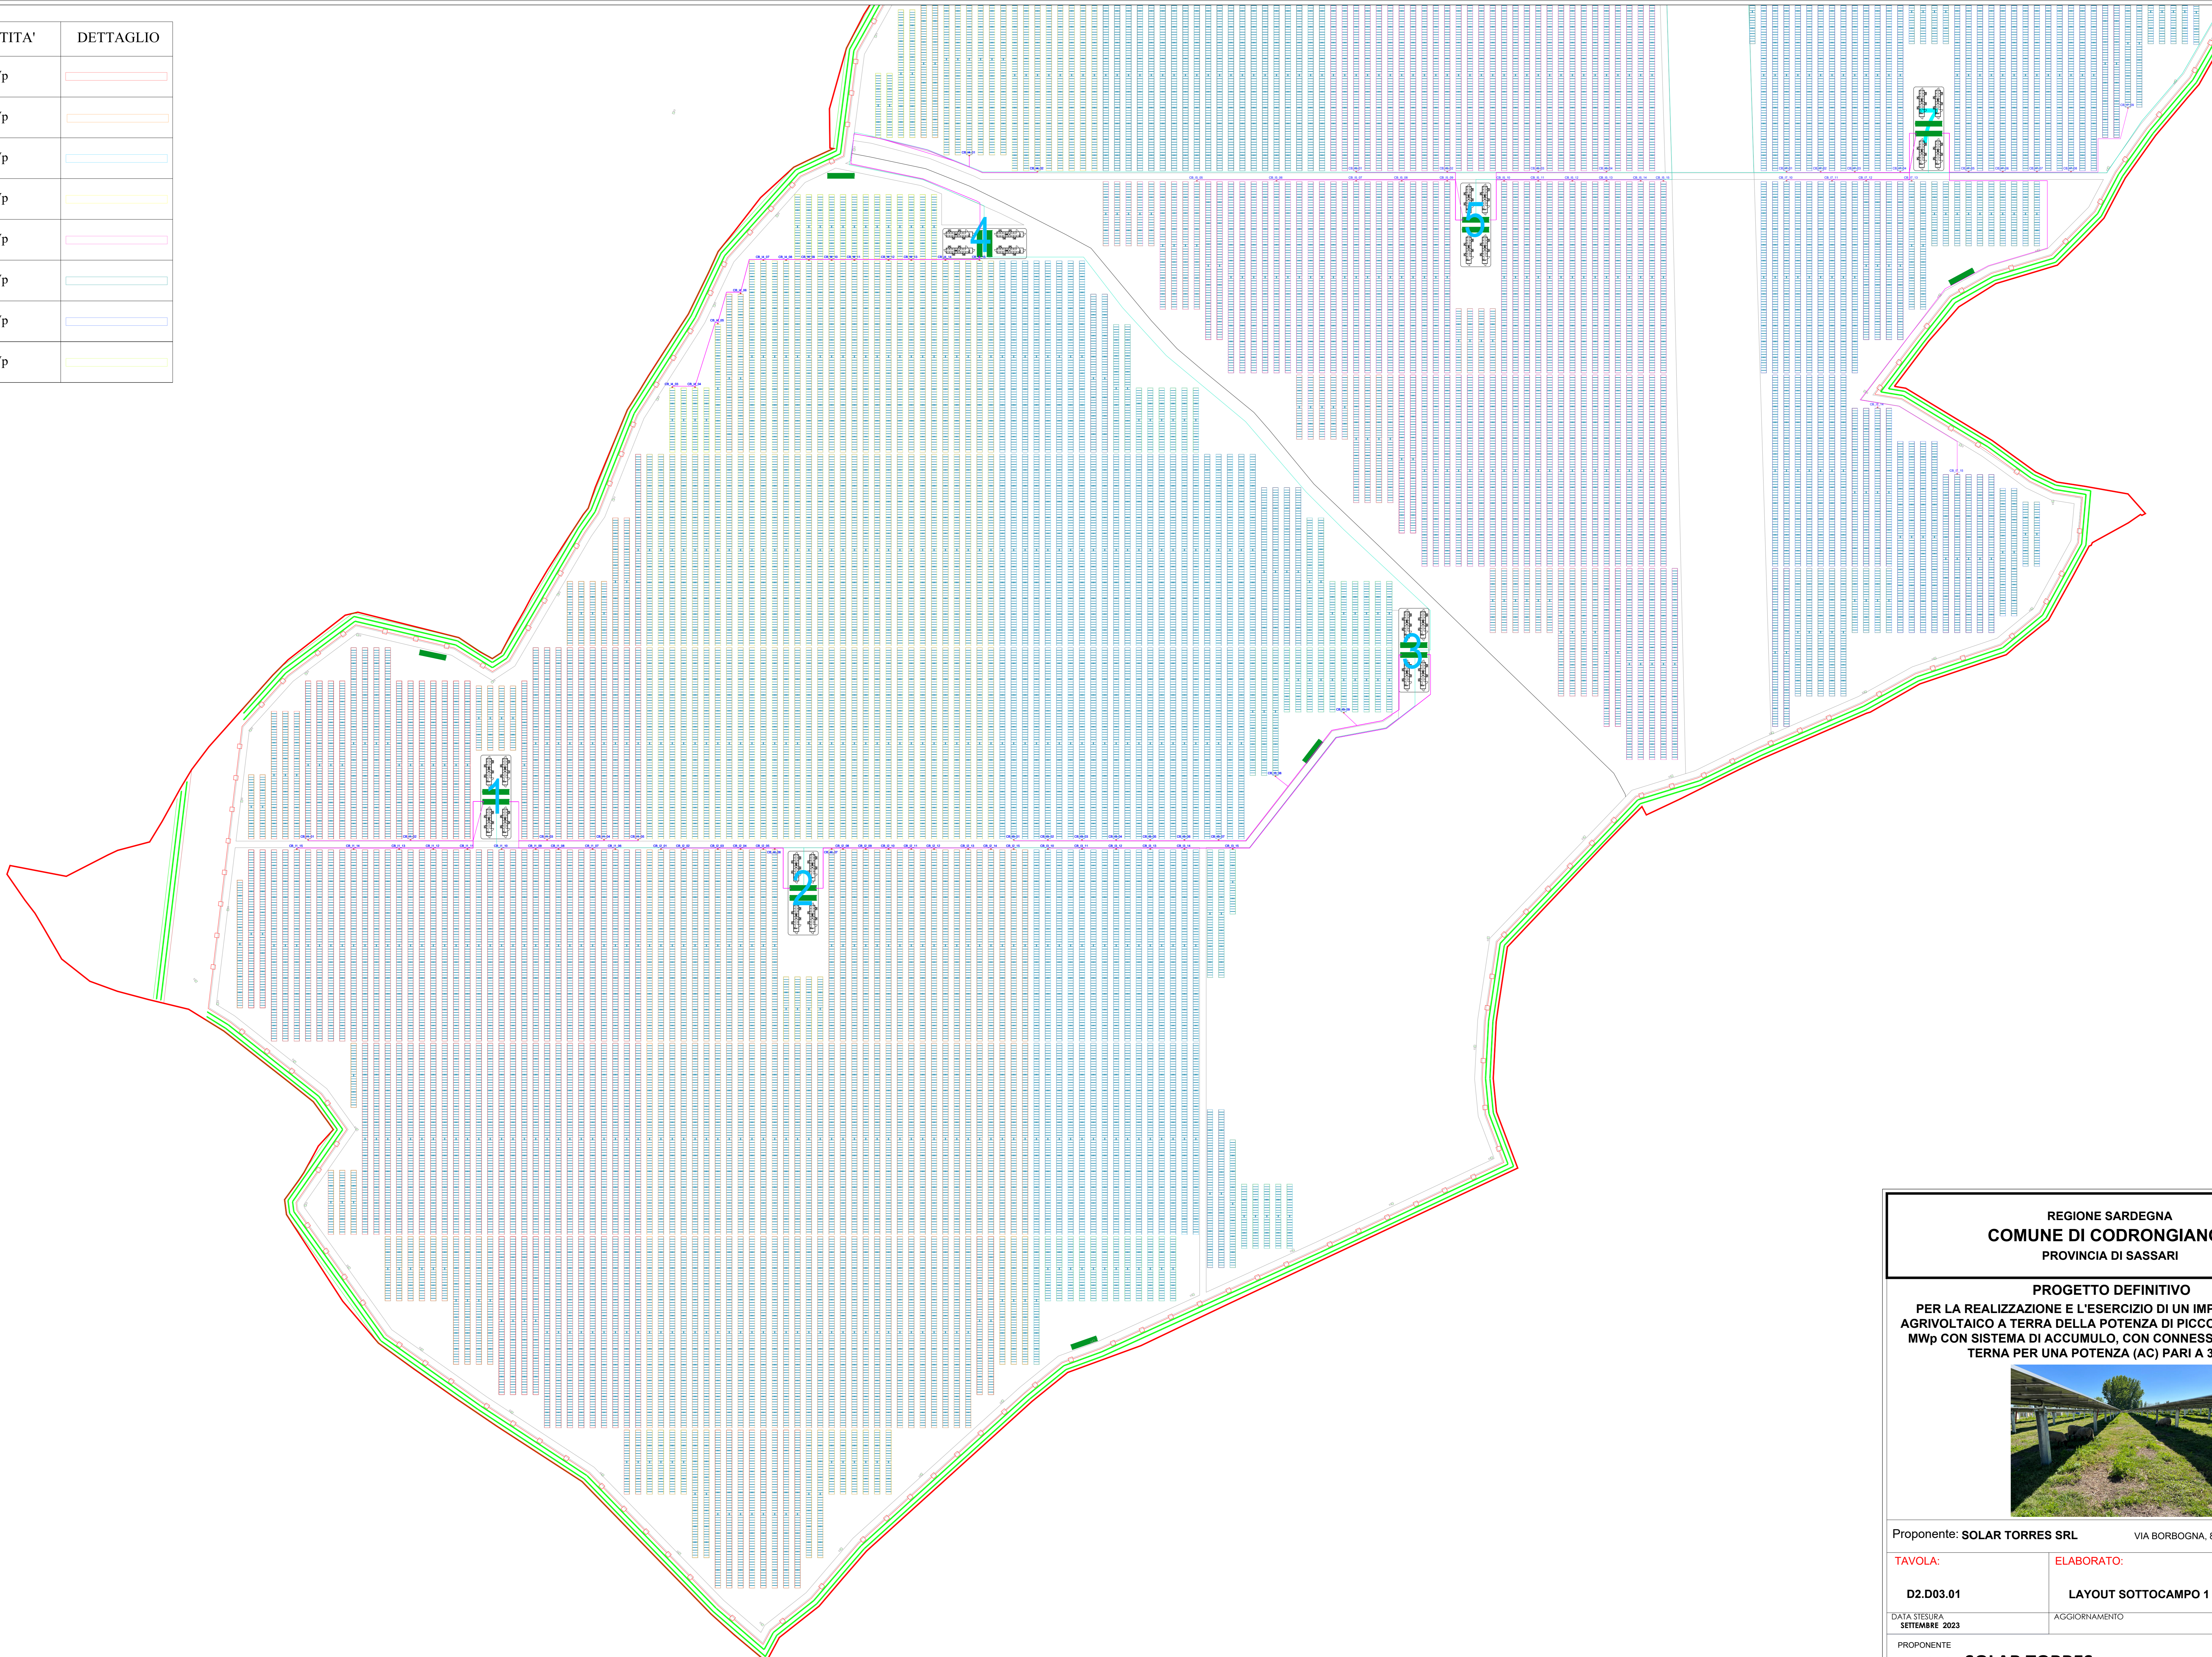

REGIONE SARDEGNA  
**COMUNE DI CODRONGIANOS**  
 PROVINCIA DI SASSARI

**PROGETTO DEFINITIVO**  
 PER LA REALIZZAZIONE E L'ESERCIZIO DI UN IMPIANTO SOLARE  
 AGRIVOLTAICO A TERRA DELLA POTENZA DI PICCO (DC) PARI A 39,99  
 MWp CON SISTEMA DI ACCUMULO, CON CONNESSIONE ALLA RETE  
 TERNA PER UNA POTENZA (AC) PARI A 30,8 MW



Proponente: **SOLAR TORRES SRL** VIA BORBOGNA, 8 - 20122 MILANO (MI)

**TAVOLA:** D2.D03.01 **ELABORATO:** LAYOUT SOTTOCAMPO 1

DATA STESURA: SETTEMBRE 2023 AGGIORNAMENTO: SCALA: 1:1000

PROPONENTE **SOLAR TORRES s.r.l.**  
 Via Borgogna, 8  
 20122 Milano (MI)  
 PEC: solar.torres@regmail.it  
 P.IVA 19679419867

PROGETTAZIONE **MARE S.r.l.s.**  
 Ing. Enrico Gadalletta  
 Via Galluzzi, 5  
 70044 Polignano a Mare (BA)  
 Tel. 083263891  
 P.IVA 08324050726

