
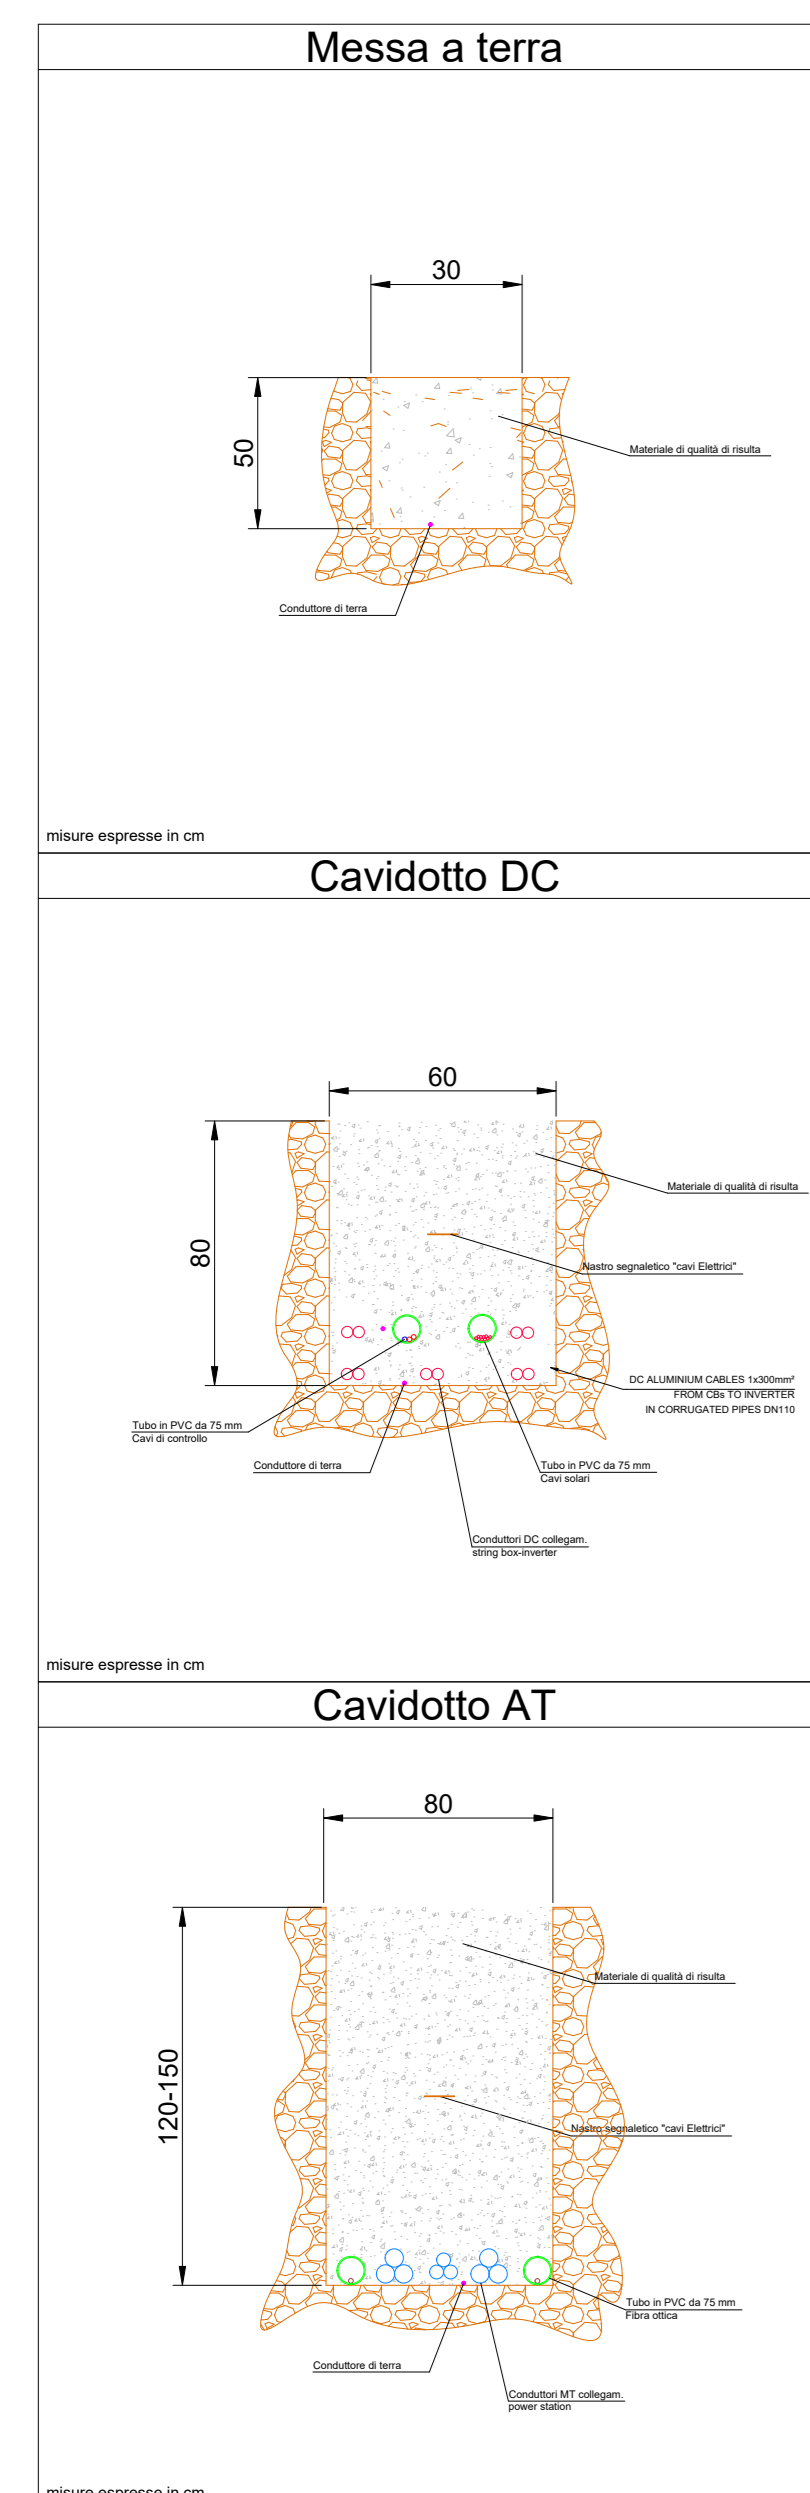


DESCRIZIONE	QUANTITA'	DETTAGLIO
Area 1	5,03 MWp	
Area 2	5,05MWp	
Area 3	4,98 MWp	
Area 4	5,02 MWp	
Area 5	5,02 MWp	
Area 6	5,08 MWp	
Area 7	5,02 MWp	
Area 8	5,11 MWp	

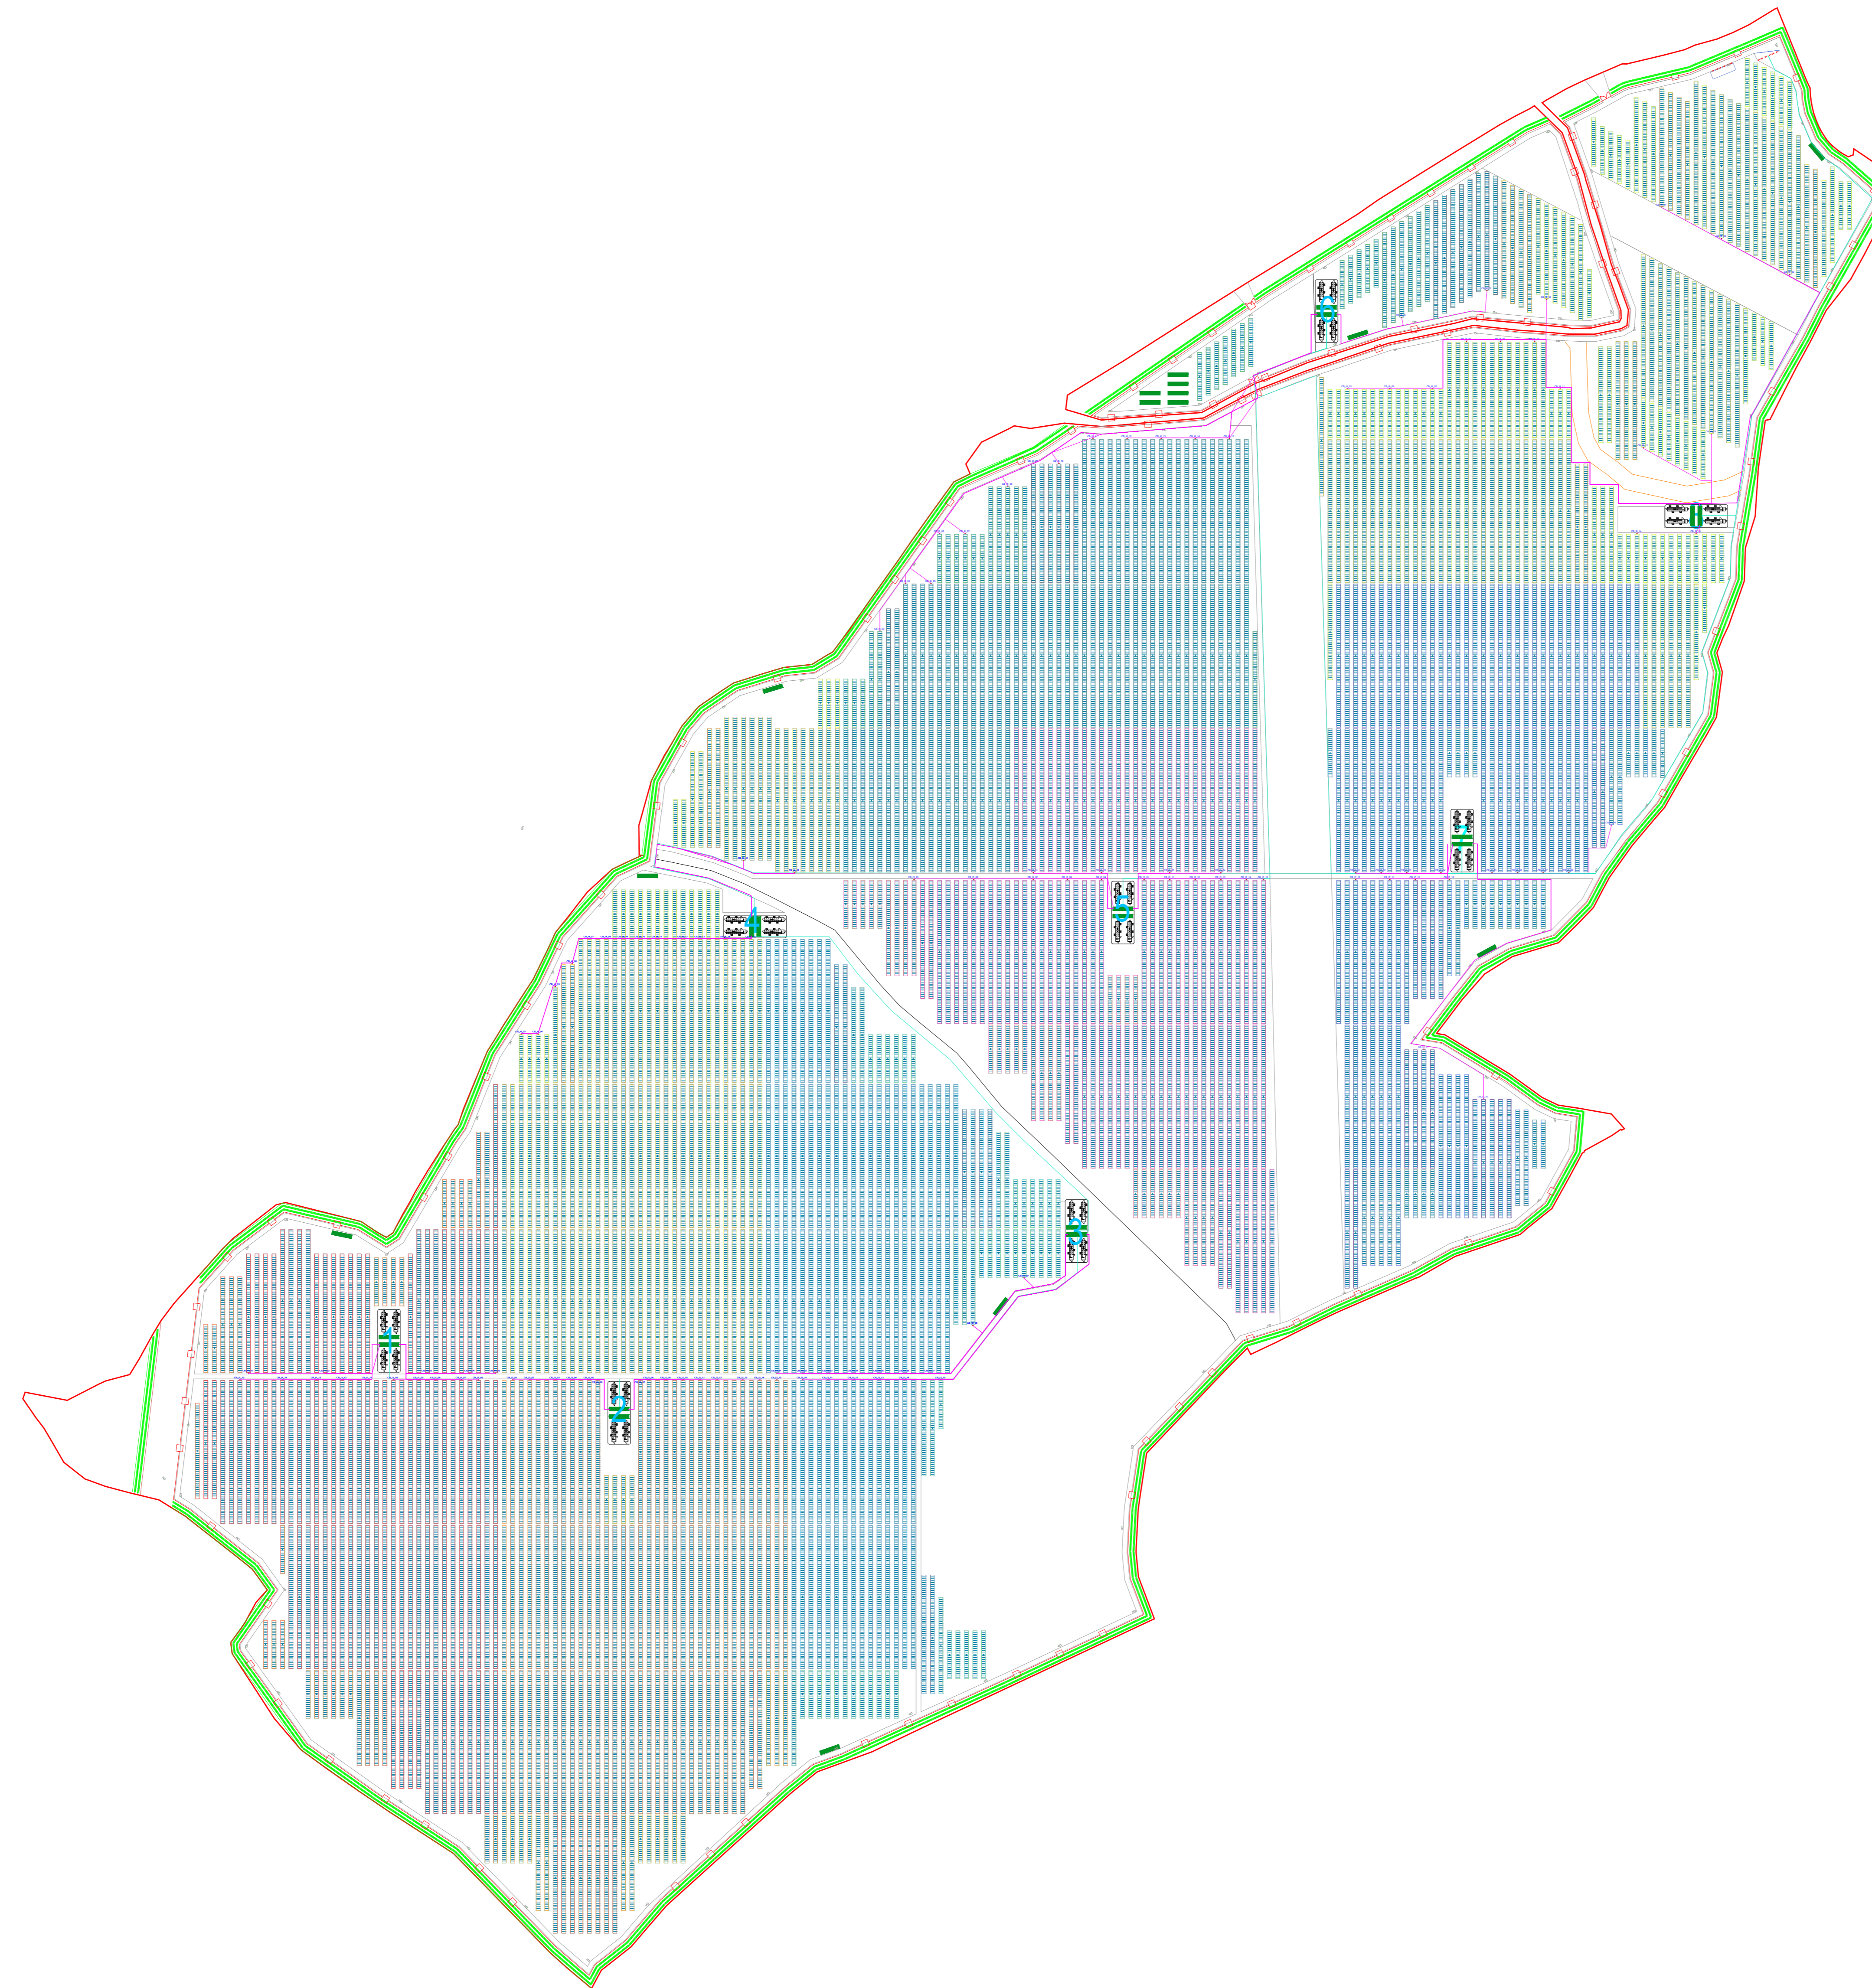

**REGIONE SARDEGNA
COMUNE DI CODRONGIANOS
PROVINCIA DI SASSARI**

**PROGETTO DEFINITIVO
PER LA REALIZZAZIONE E L'ESERCIZIO DI UN IMPIANTO SOLARE
AGRIVOLTAICO A TERRA DELLA POTENZA DI PICCO (DC) PARI A 39,99
MWp CON SISTEMA DI ACCUMULO, CON CONNESSIONE ALLA RETE
TERNA PER UNA POTENZA (AC) PARI A 30,8 MW**

Proponente: **SOLAR TORRES SRL** VIA BORBOGNA, 8 - 20122 MILANO (MI)

TAVOLA: ELABORATO:

D2.D03 **DISPOSIZIONE SOTTOCAMPI E SCAVI**

DATA STESURA: SETTEMBRE 2023 AGGIORNAMENTO: SCALA: n.a.

PROPONENTE

SOLAR TORRES s.r.l.
Via Borgogna, 8
20122 Milano (MI)
PEC: solar.torres@legalmail.it
P.IVA: 09079420967

PROGETTAZIONE

MARE S.r.l.s.
Ing. Simone Gasaleta
Via Galluzzi, 5
70044 Polignano a Mare (BA)
Tel. 0832633891
P.IVA 08324050726