


# PIANTA QUOTATA

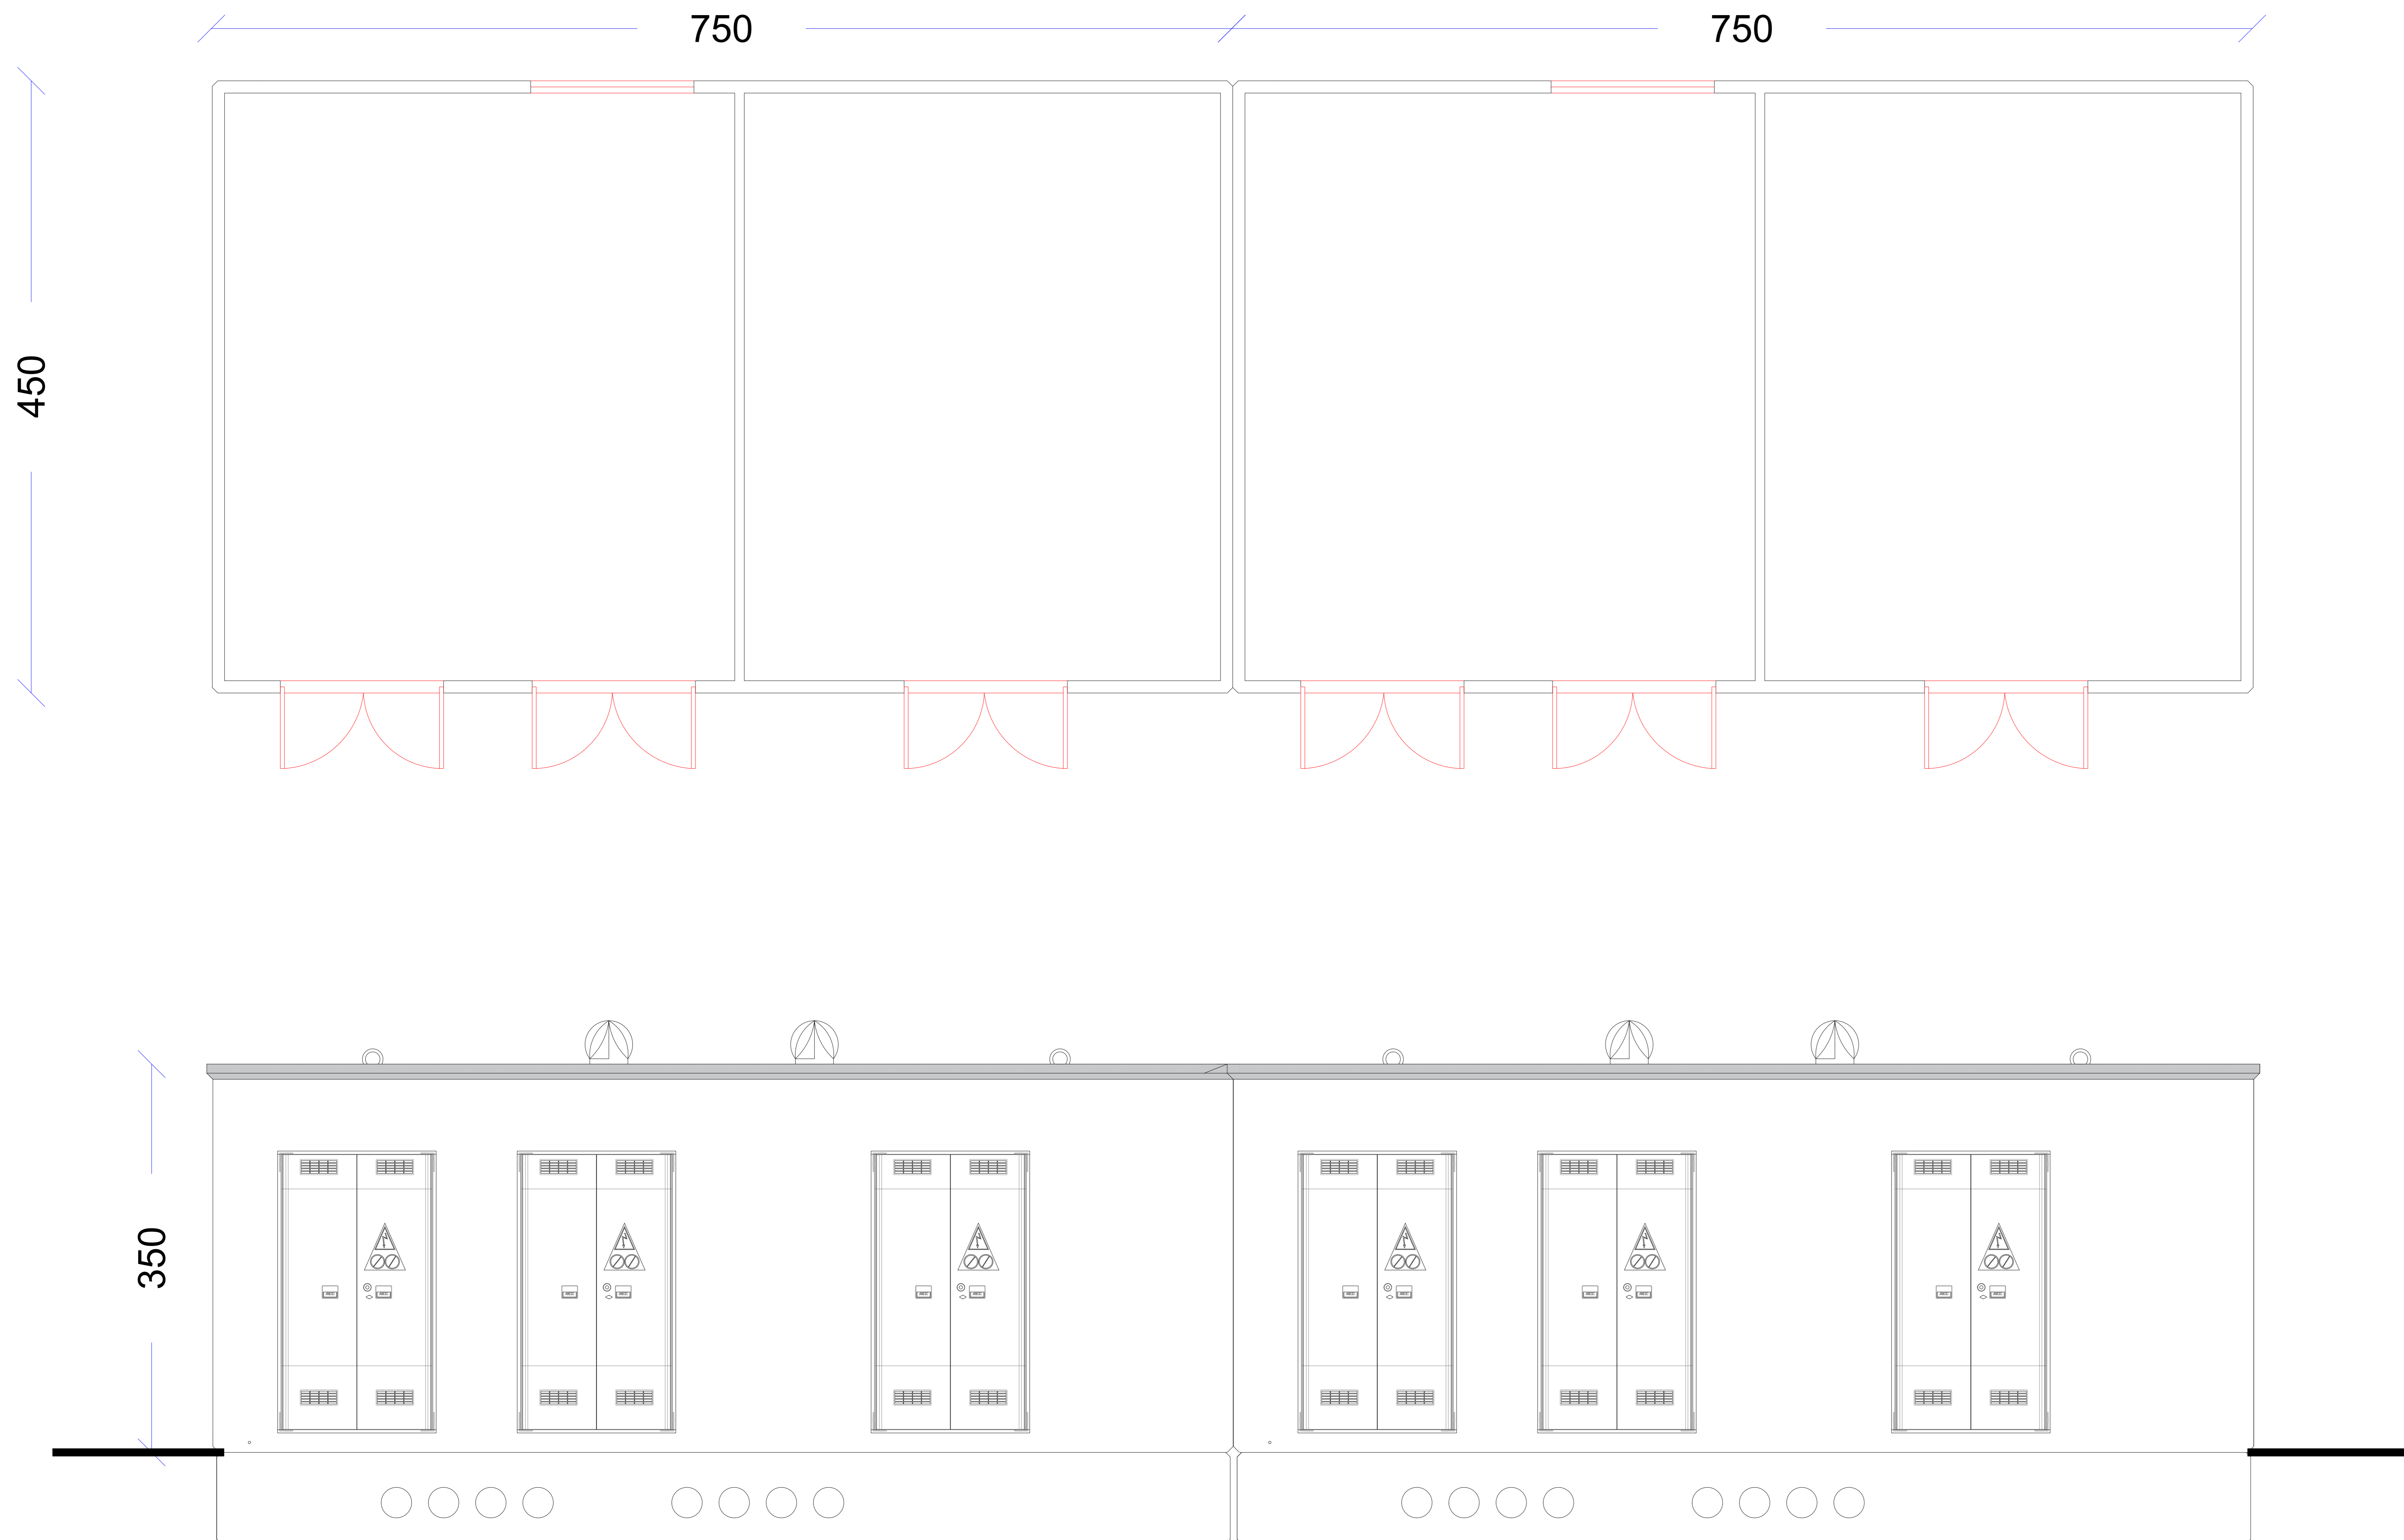

**REGIONE SARDEGNA  
COMUNE DI CODRONGIANOS  
PROVINCIA DI SASSARI**

**PROGETTO DEFINITIVO  
PER LA REALIZZAZIONE E L'ESERCIZIO DI UN IMPIANTO SOLARE  
AGRIVOLTAICO A TERRA DELLA POTENZA DI PICCO (DC) PARI A 39,99  
MWp CON SISTEMA DI ACCUMULO, CON CONNESSIONE ALLA RETE  
TERNA PER UNA POTENZA (AC) PARI A 30,8 MW**

Proponente: <b>SOLAR TORRES SRL</b> VIA BORBOGNA, 8 - 20122 MILANO (MI)	
<b>TAVOLA:</b>	<b>ELABORATO:</b>
<b>D2.D04</b>	<b>LAYOUT CABINA DI RACCOLTA E CONTROLLO</b>
DATA STESURA SETTEMBRE 2023	AGGIORNAMENTO SCALA n.a.

**PROPRONTE**

**SOLAR TORRES s.r.l.**  
Via Borgogna, 8  
20122 Milano (MI)  
PEC: solar.torres@legalmail.it  
P.IVA: 09079430967

**PROGETTAZIONE**

**MARE S.r.l.s.**  
Ing. Simona Gasaleta  
Via Galluzzi, 5  
70044 Polignano a Mare (BA)  
Tel. 0826263891  
P.IVA 08324050726