


LEGENDA

	ETTOMETRICA
	DIREZIONI
	DIREZIONE NORD GEOGRAFICO
	CONFINI COMUNALI
	VASCA TRATTAMENTO ACQUE
	FOSSI
	CANALETTA TRAPEZIA
	CANALE PREFABBRICATO
	TUBAZIONE IN ACCIAIO
	TUBAZIONE IN CLS
	AREA CON TRINCEE DRENANTI
	AREA OPERATIVA
	CAMPO BASE ESISTENTE
	AREA TEMPORANEAMENTE OCCUPATA PER LAVORAZIONI SPECIFICHE
	PISTA DI CANTIERE
	ACCESSO AL CANTIERE
	RECINZIONE DI CANTIERE Filo di recinzione metallica zincata plastificata colore rosso a maglia rettangolare dalle dimensioni di 75x75 mm e altezza a 2,00 m, filo diam. int. 1,62/2 mm. Palletti a "T" in acciaio zincato di sezione 35x35/40mm, altezza 3,00 m. Controventi ad "I" in acciaio zincato di sezione 25x25mm, altezza 2,25 m.
	CANCELLI PER ACCESSO AI FONDI INTERCLUSI

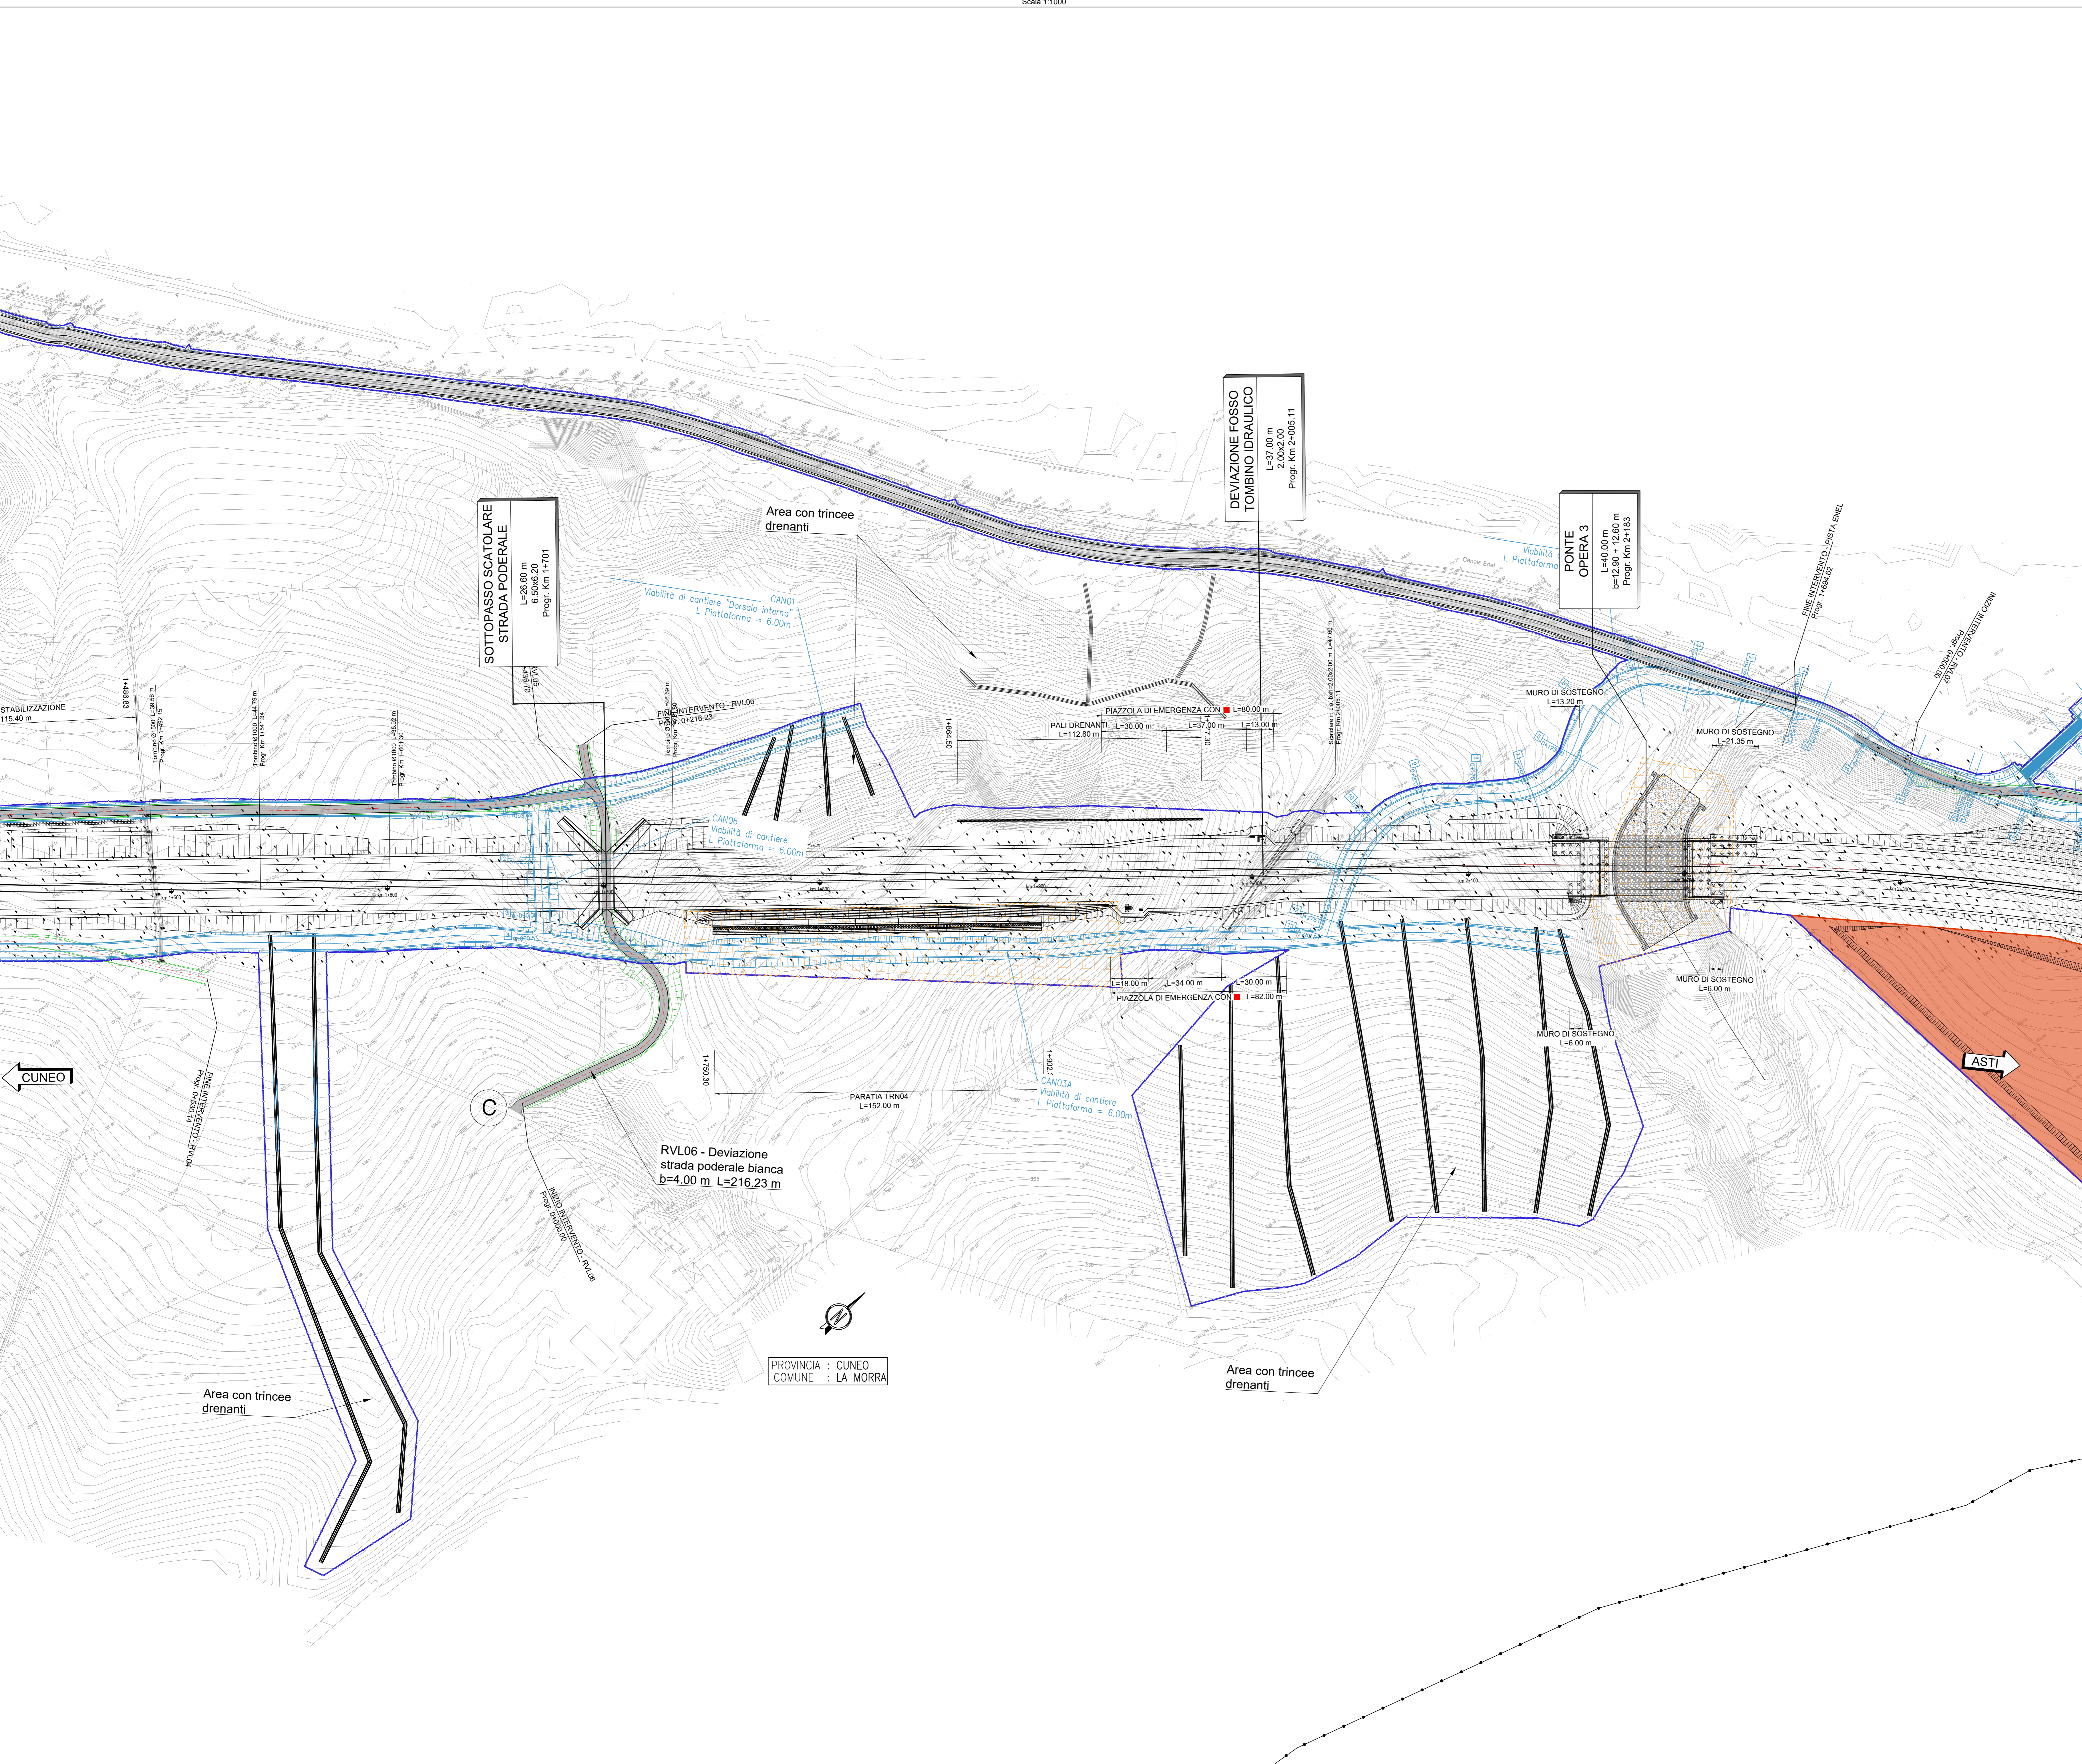

TRONCO II A21 (ASTI EST) - A6 (MARENE)
LOTTO 6 RODDI-DIGA ENEL

STRALCIO a
TRA IL LOTTO II.7 E LA PK. 5+000

PROGETTO ESECUTIVO

01 - PARTE GENERALE

01.06 - Cantierizzazione
Recinzioni e accessi per Protocollo di Legalità - Tav. 3

IMPRESA	PROGETTISTA	INTEGRATORE ATTIMA SPECIALISTICHE	COMMITTENTE
			Autostrada Asti-Cuneo S.p.A. Via XX Settembre, 94/E 00187 Roma

REV.	DATA	DESCRIZIONE	REDATTO	CONTR.	APPROV.	RESAME	DATA MODIFICHE	SCALA
A	11-2023	EMMISSIONE	Ing. Francesco	Ing. Maurizio	Ing. Spagnoli	Ing. Spagnoli	NOVEMBRE 2023	1:1000
							N. PROGR.	01.06.07

CODIFICA	PROGETTO	LOTTO	DOCUMENTO	REV.	WBS
	P0117	E	CAN	P1	003
RESPONSABILE DEL PROCEDIMENTO					
VISTO DELLA COMMITTENTE					