



VASCA DI TRATTAMENTO ACQUE -V7-  
Q. = 250 l/s


SEZIONE A-A  
Scala 1:50

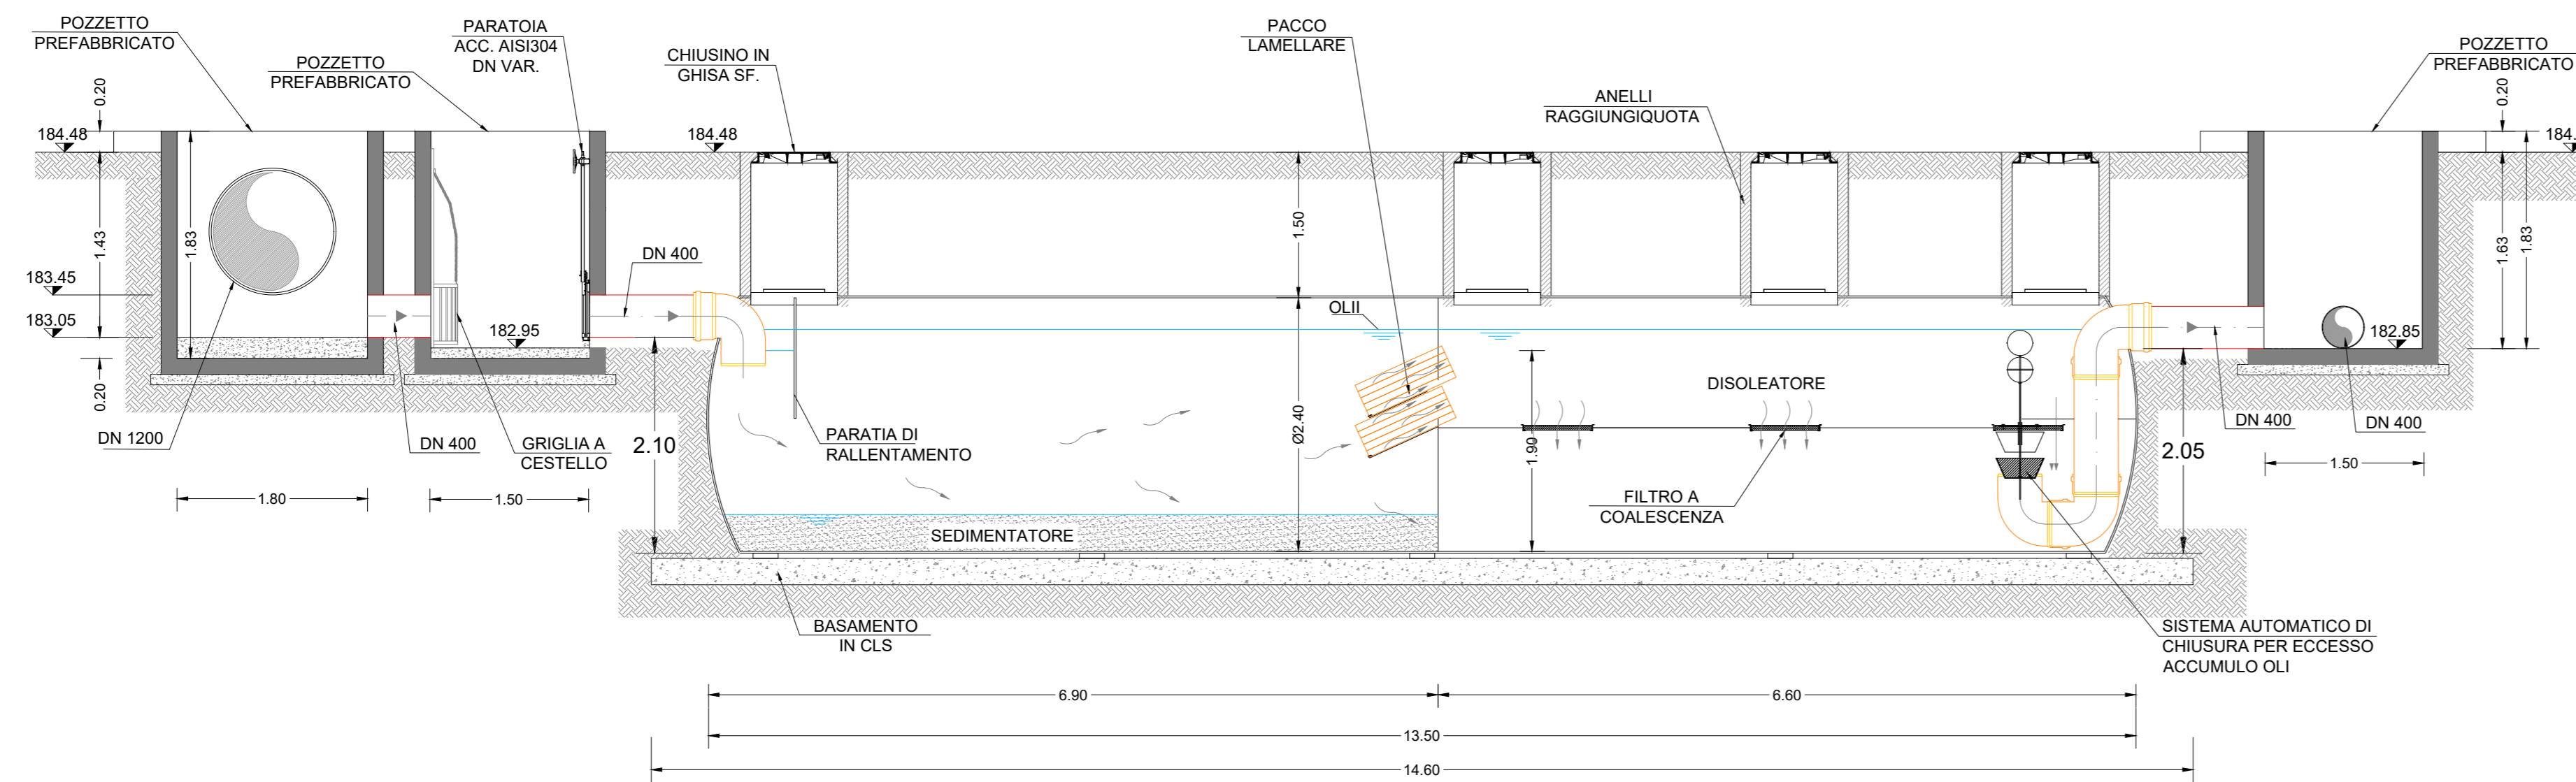

SEZIONE B-B  
Scala 1:50

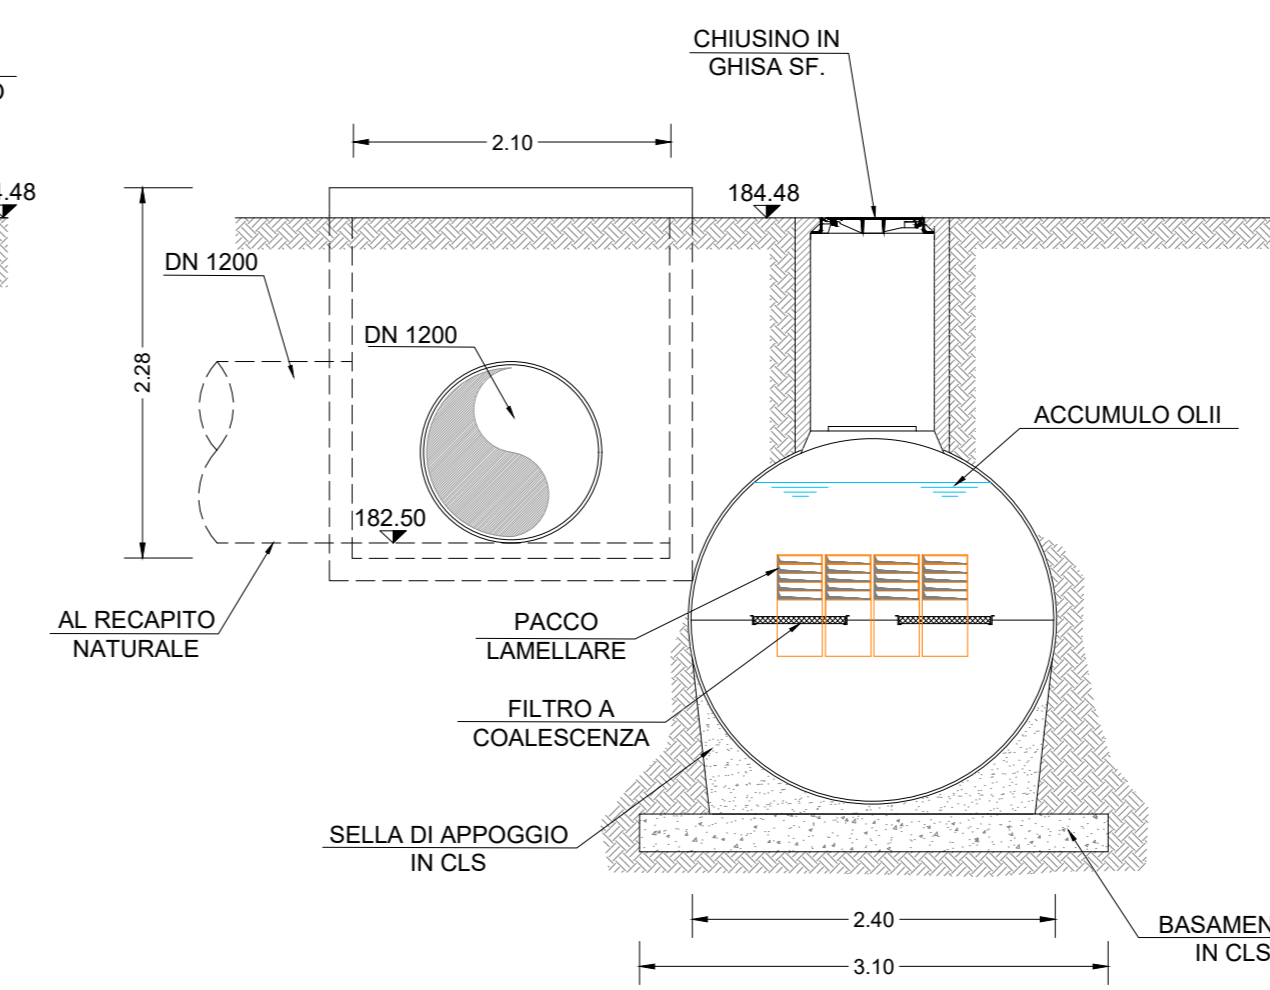

PIANTA  
Scala 1:50

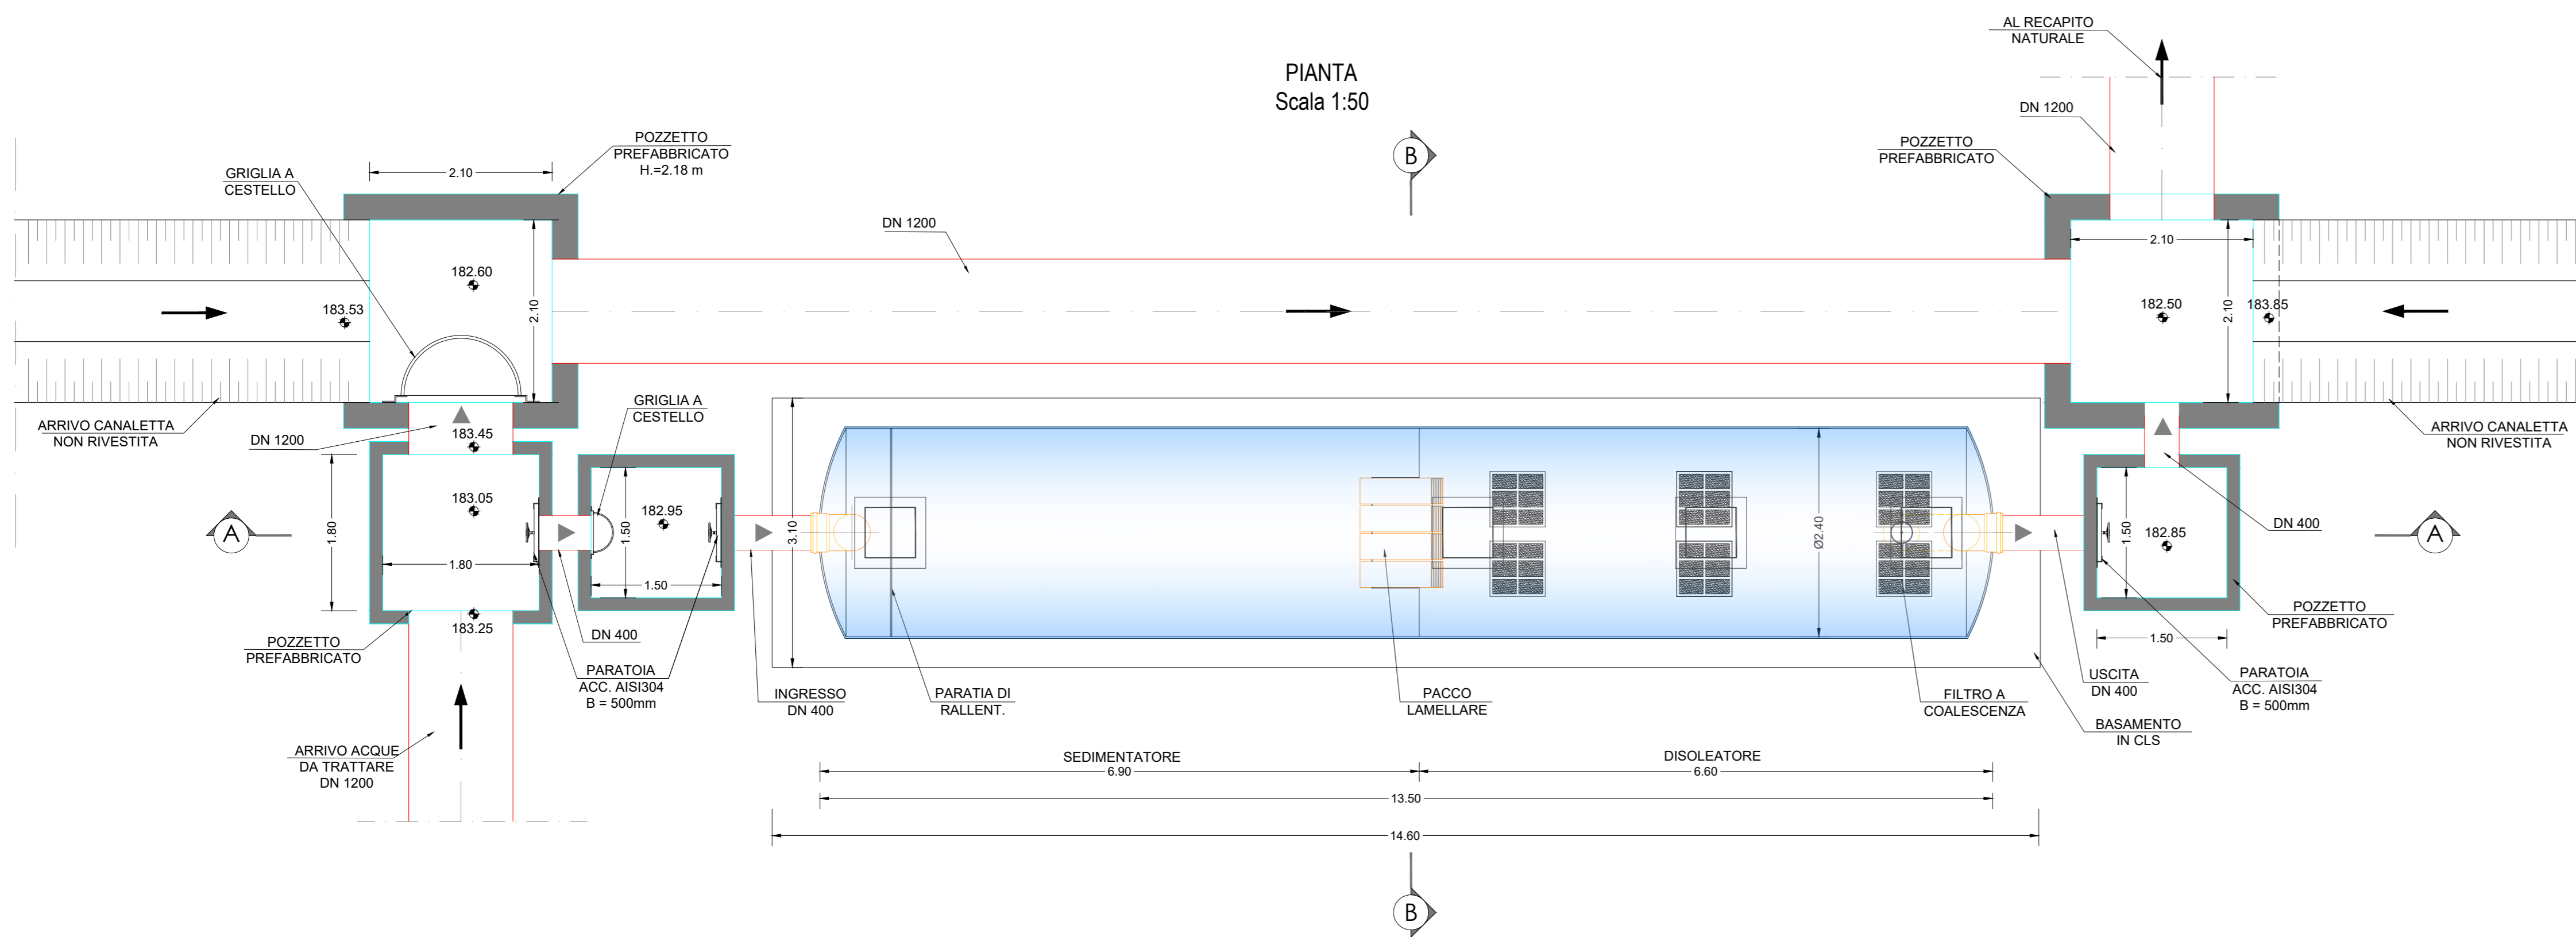

TRONCO II A21 (ASTI EST) - A6 (MARENE)  
LOTTO 6 RODDI-DIGA ENEL

STRALCIO a  
TRA IL LOTTO II.7 E LA PK. 5+000

PROGETTO ESECUTIVO

04 - OPERE PER LA REGIMAZIONE ACQUE SUPERFICIALI

04.02 - Impianti Trattamento Acque  
Sezioni tipo e particolari costruttivi impianti di trattamento acque di piattaforma  
Vasca V7 - Impianto da 250 l/s

IMPRESA	PROGETTISTA	INTEGRATORE ATTIVITA' SPECIALISTICHE	COMMITTENTE
ITINERA	PROGER	PROGER	Autostrada Asti-Cuneo S.p.A. Direttore e Coordinatore: S.A.L.E. S.p.A. (Gruppo ATM) Via XX Settembre, 95/E 00187 Roma

REV.	DATA	DESCRIZIONE	REDATTO	CONTR.	APPROV.	RIESAME	DATA	SCALA
A	11-2023	EMISSIONE	Ing. Ingomise	Ing. Martuselli	Ing. Spazzato	Ing. Spazzato	NOVEMBRE 2023	1:50

CODIFICA	PROGETTO	LIV.	DOCUMENTO	REV.	WBS		
	P017	E	I0P	S1	007	A	A33126A000
							CUP G31B20001080005

RESPONSABILE DEL PROCEDIMENTO VISTO DELLA COMMITTENTE