




SCARICO VASCA N. 3 IN RIO S. GIACOMO
SEZIONE TRASVERSALE
Scala 1:100

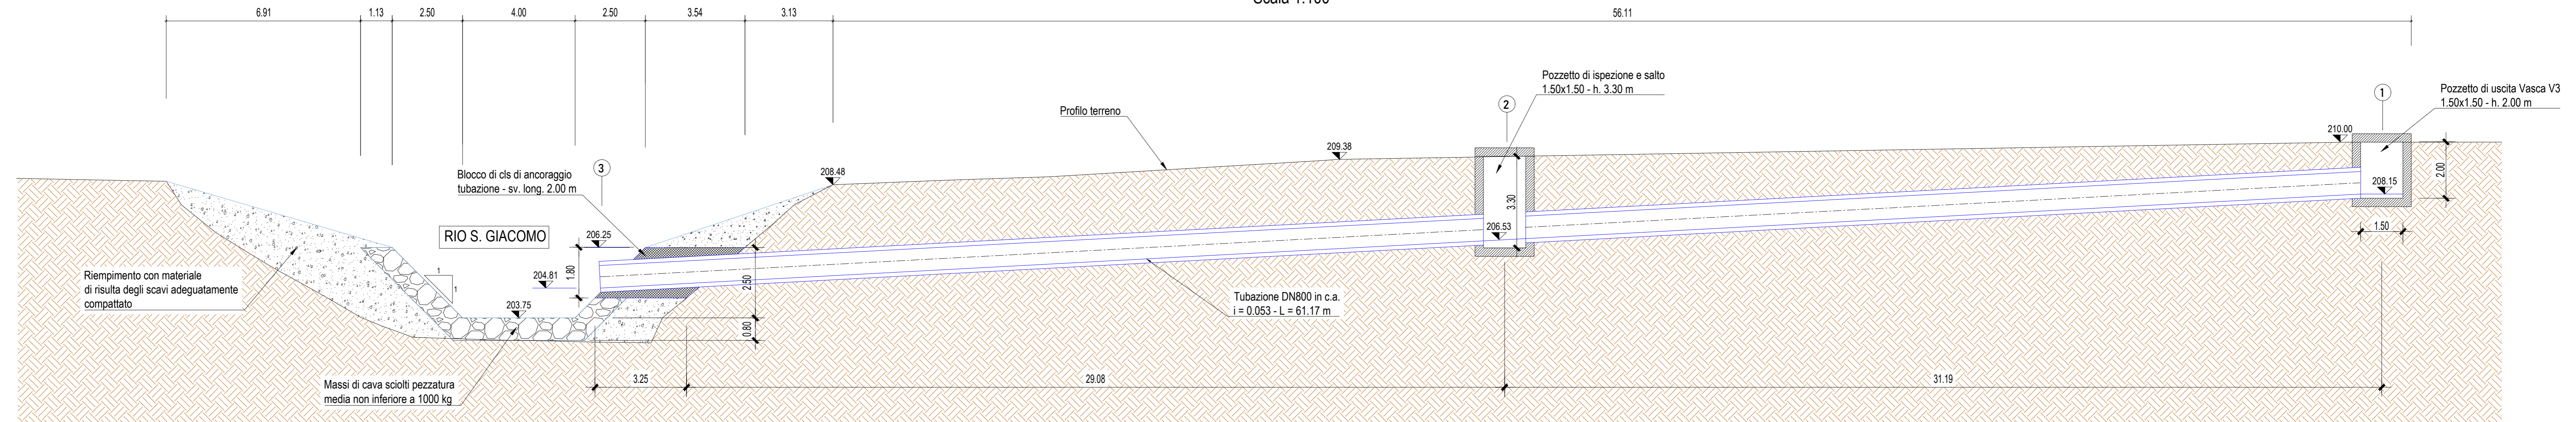

SCARICO VASCA N. 2 IN RIO DEGLIA
SEZIONE TRASVERSALE
Scala 1:100

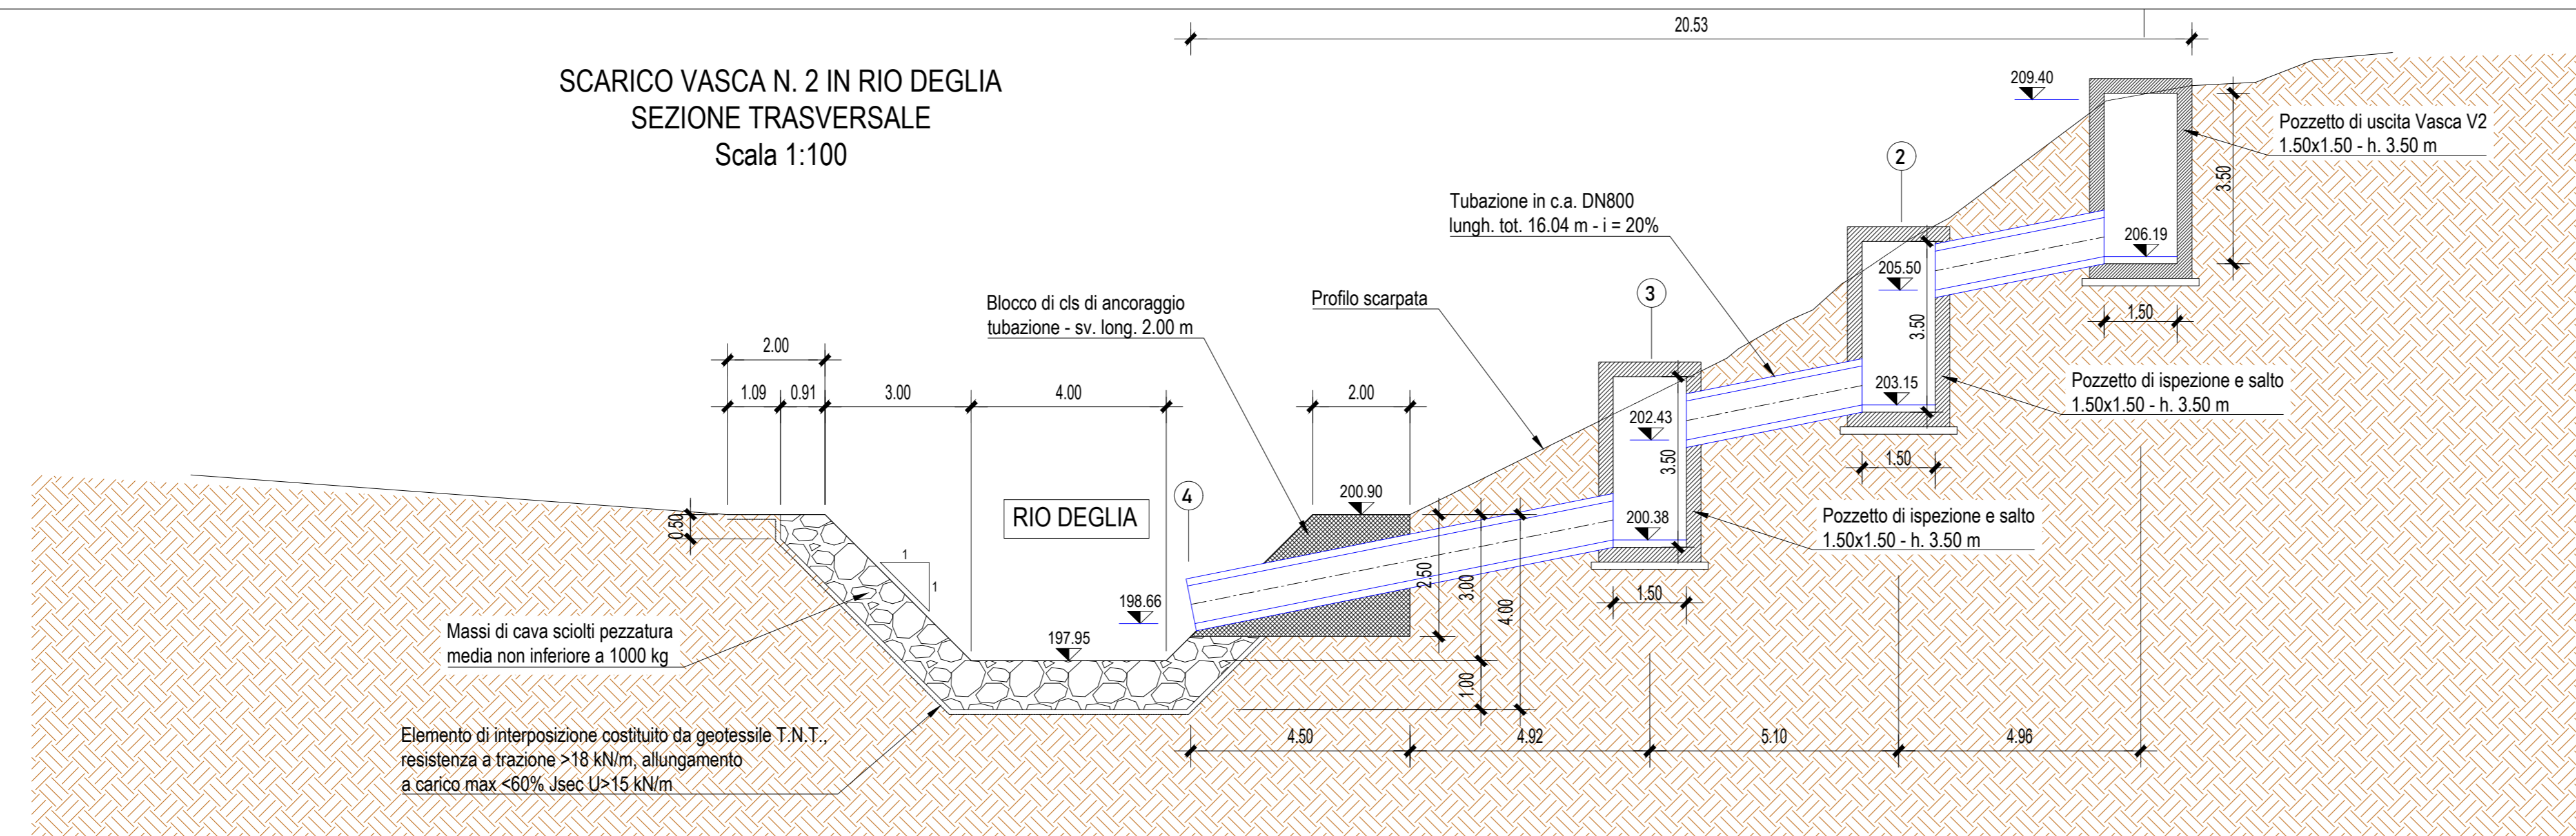

SCARICO VASCA N. 1 IN RIO S. MICHELE
SEZIONE TRASVERSALE
Scala 1:100

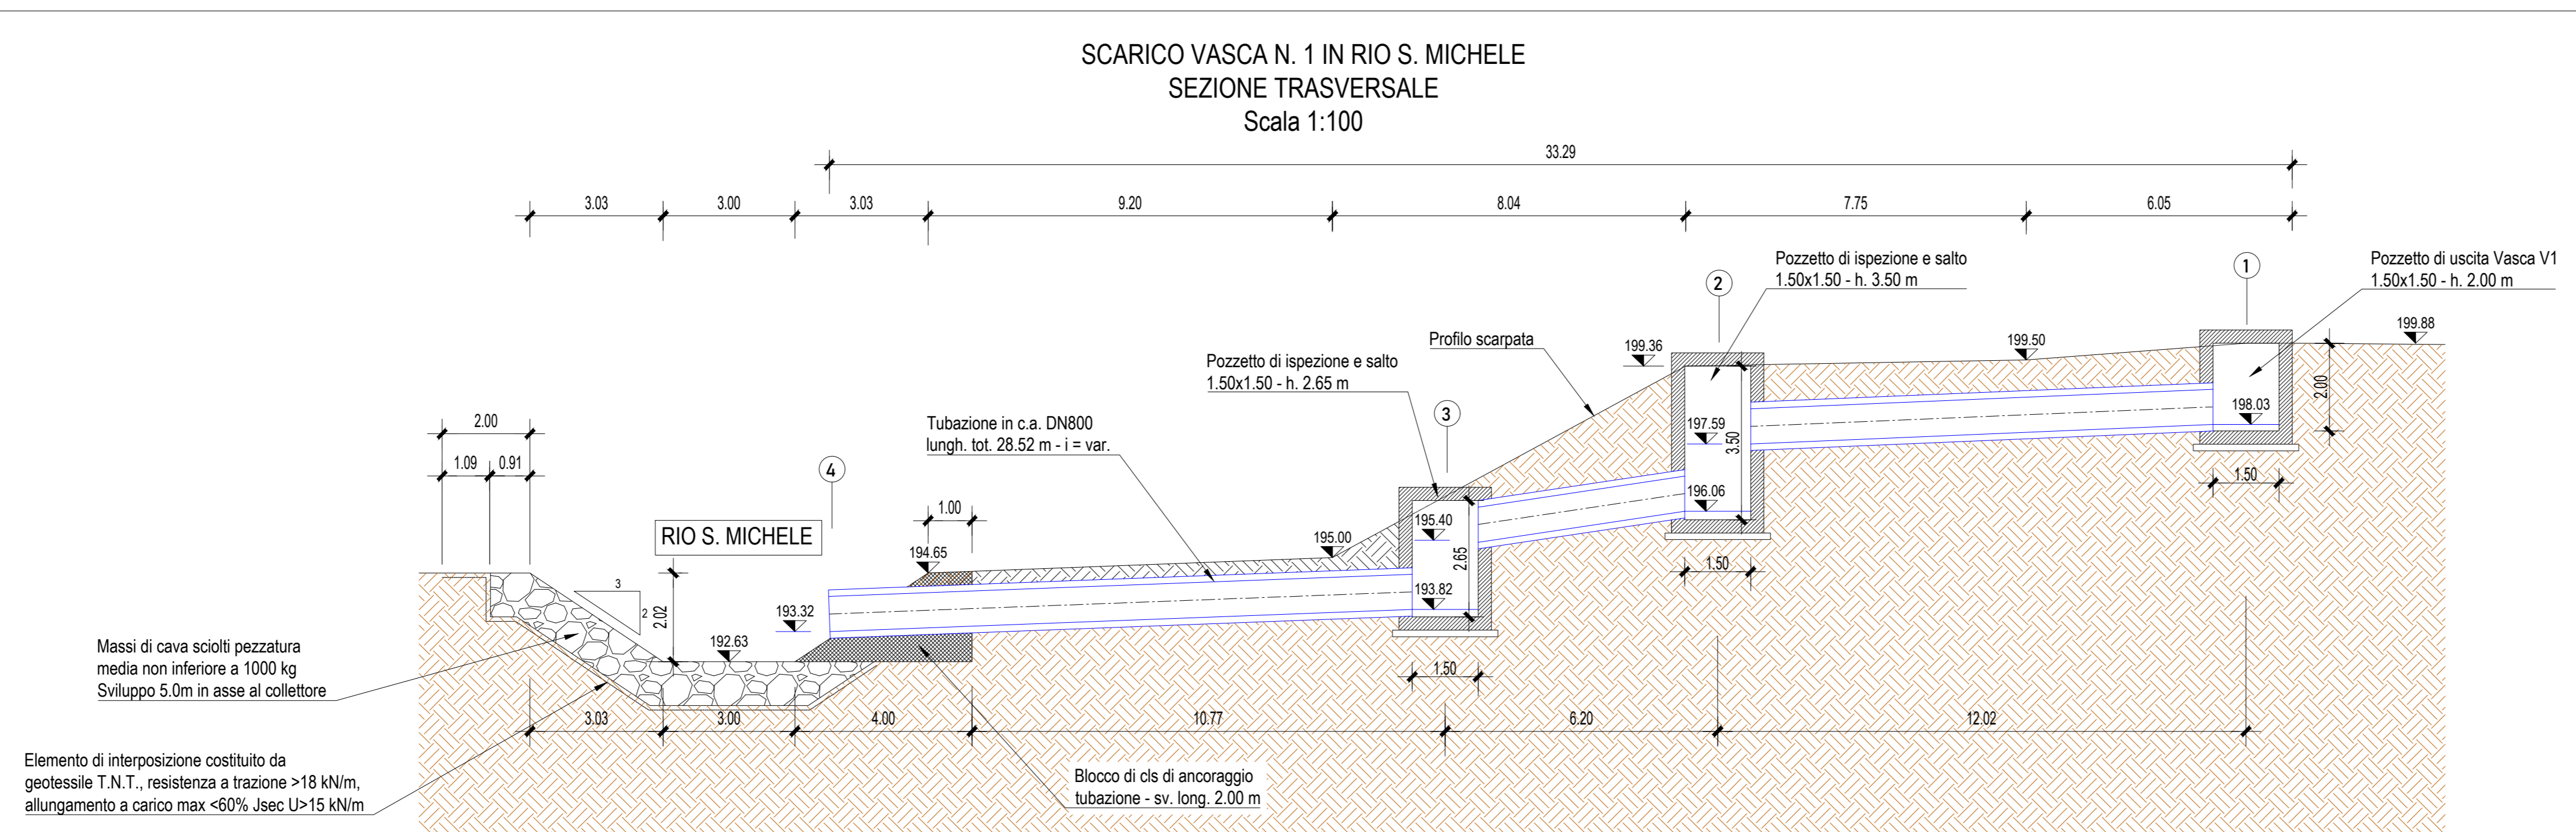

TRONCO II A21 (ASTI EST) - A6 (MARENE)
LOTTO 6 RODDI-DIGA ENEL

STRALCIO a
TRA IL LOTTO II.7 E LA PK. 5+000

PROGETTO ESECUTIVO

04 - OPERE PER LA REGIMAZIONE ACQUE SUPERFICIALI

04.03- Collettori di scarico acque meteoriche
Profili e sezioni longitudinali
Collettori di scarico n° 1 - n° 2 - n° 3

IMPRESA	PROGETTISTA	INTEGRATORE ATTIVITA' SPECIALISTICHE	COMMITTENTE
ITINERA	PROGER	PROGER	Autostrada Asti-Cuneo S.p.A. Direzione e Coordinamento: S.A.I.E. S.p.A. (Gruppo ATM) Via XX Settembre, 95/2 00187 Roma

REV.	DATA	DESCRIZIONE	REDATTO	CONTR.	APPROV.	RIESAME	DATA	SCALA
A	11-2023	EMISSIONE	Ing. Ingegnere	Ing. Martucci	Ing. Spazzola	Ing. Spazzola	NOVEMBRE 2023	1:100

CODIFICA	PROGETTO	LIV.	DOCUMENTO	REV.	WBS		
	P017	E	SCA	FL	001	A	A33126A000
					CUP	G318200108005	

RESPONSABILE DEL PROCEDIMENTO VISTO DELLA COMMITTENTE