

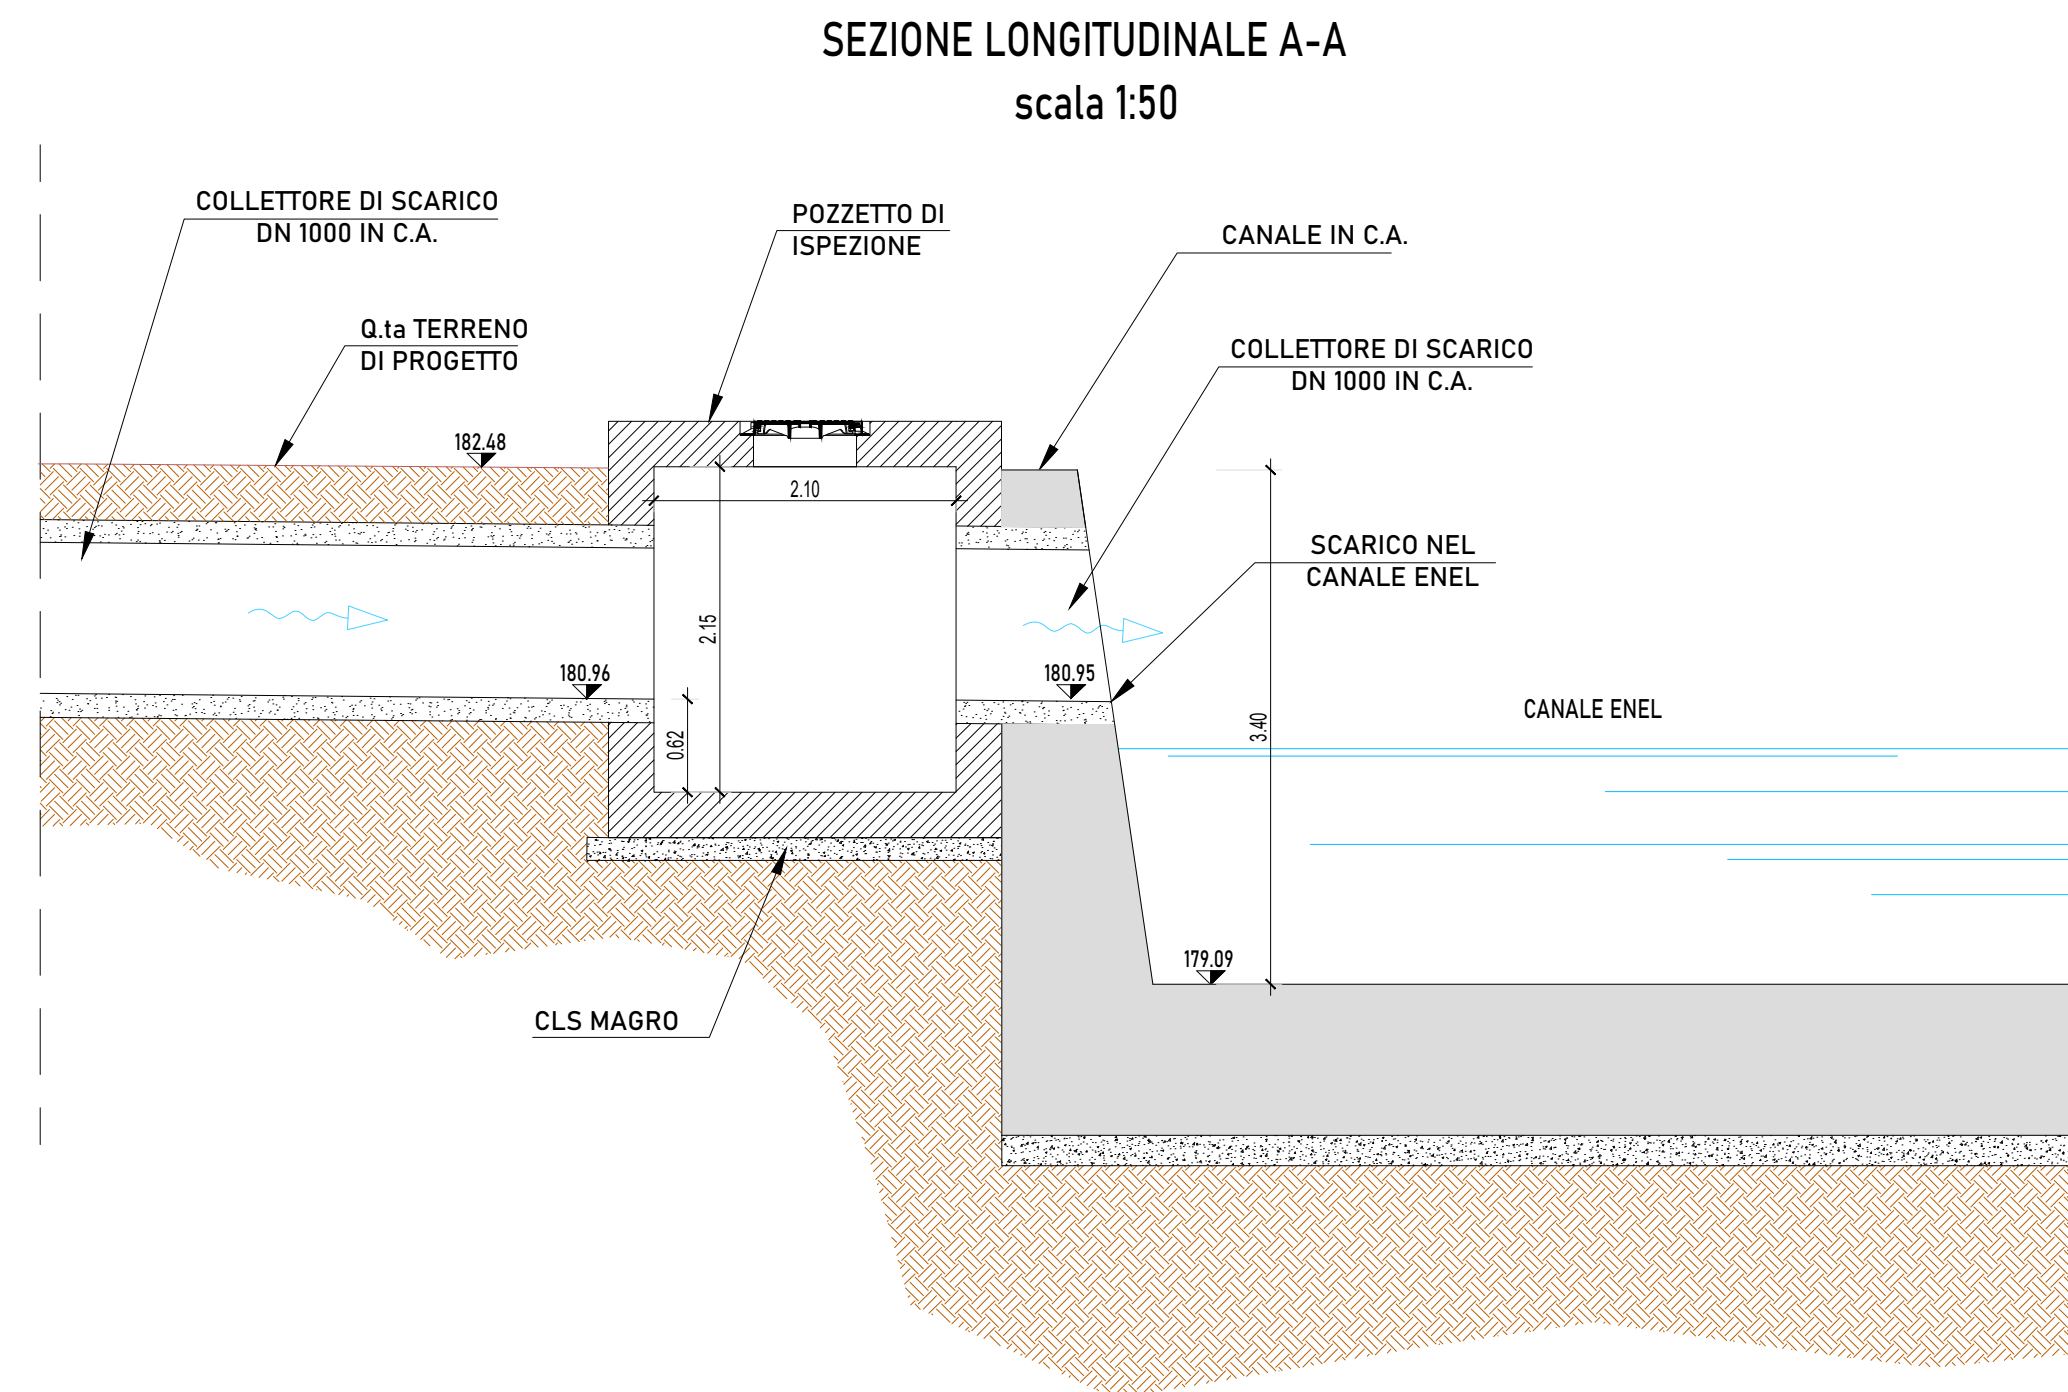
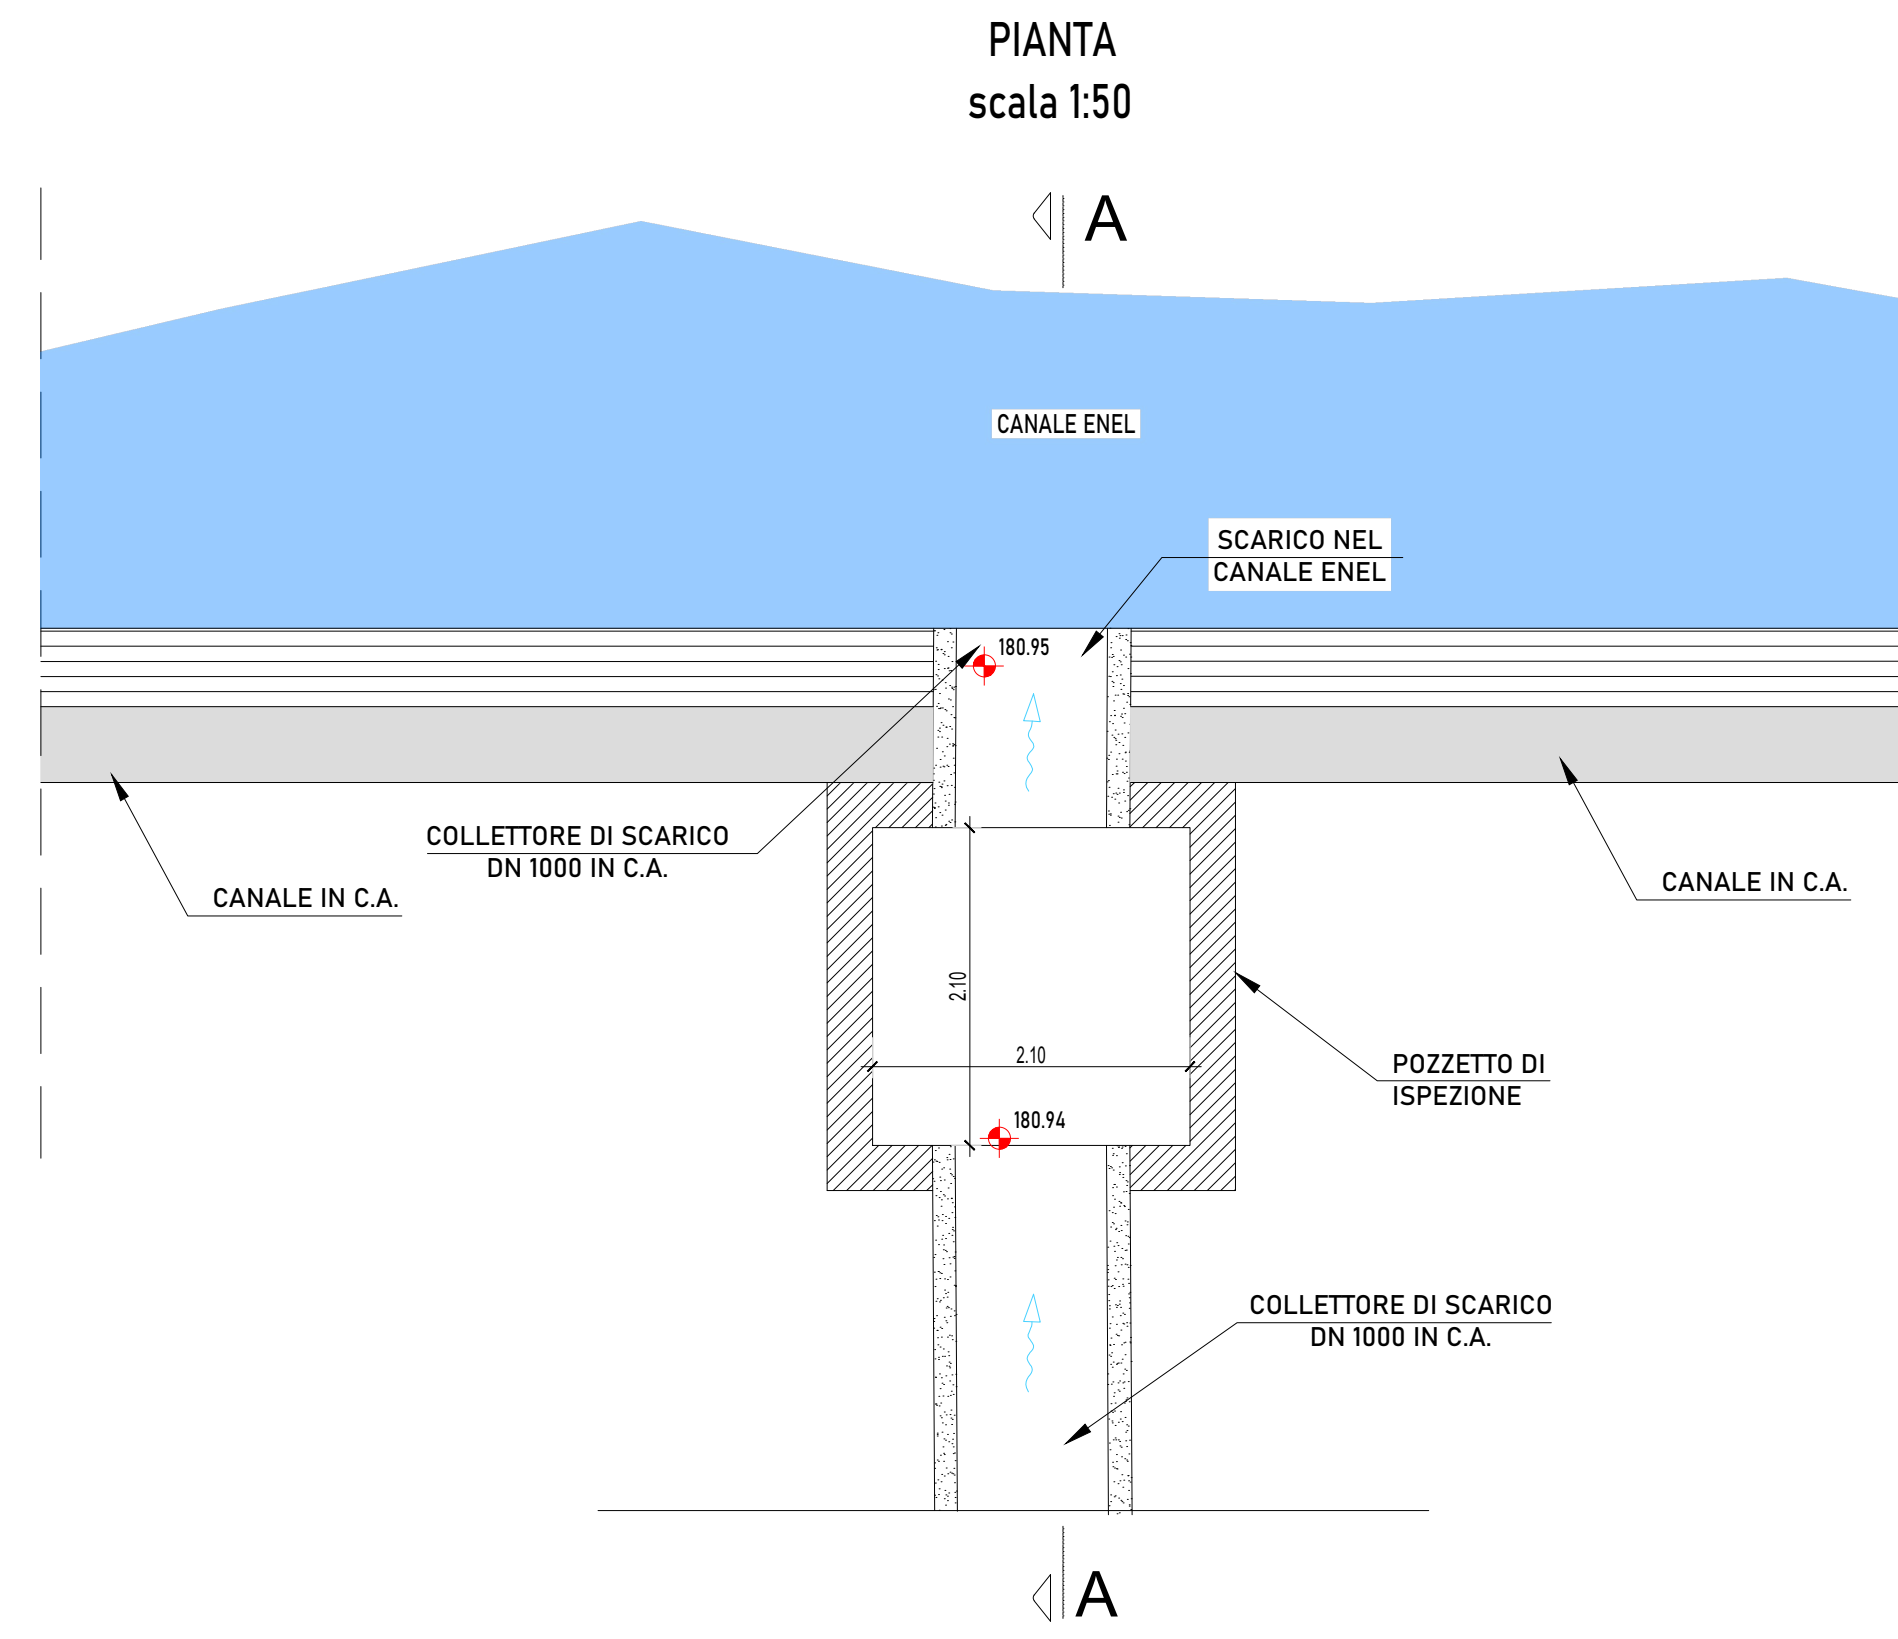




SCARICO n° 9 / 10 / 11 / 12
PARTICOLARE IMMISSIONE NEL CANALE ENEL

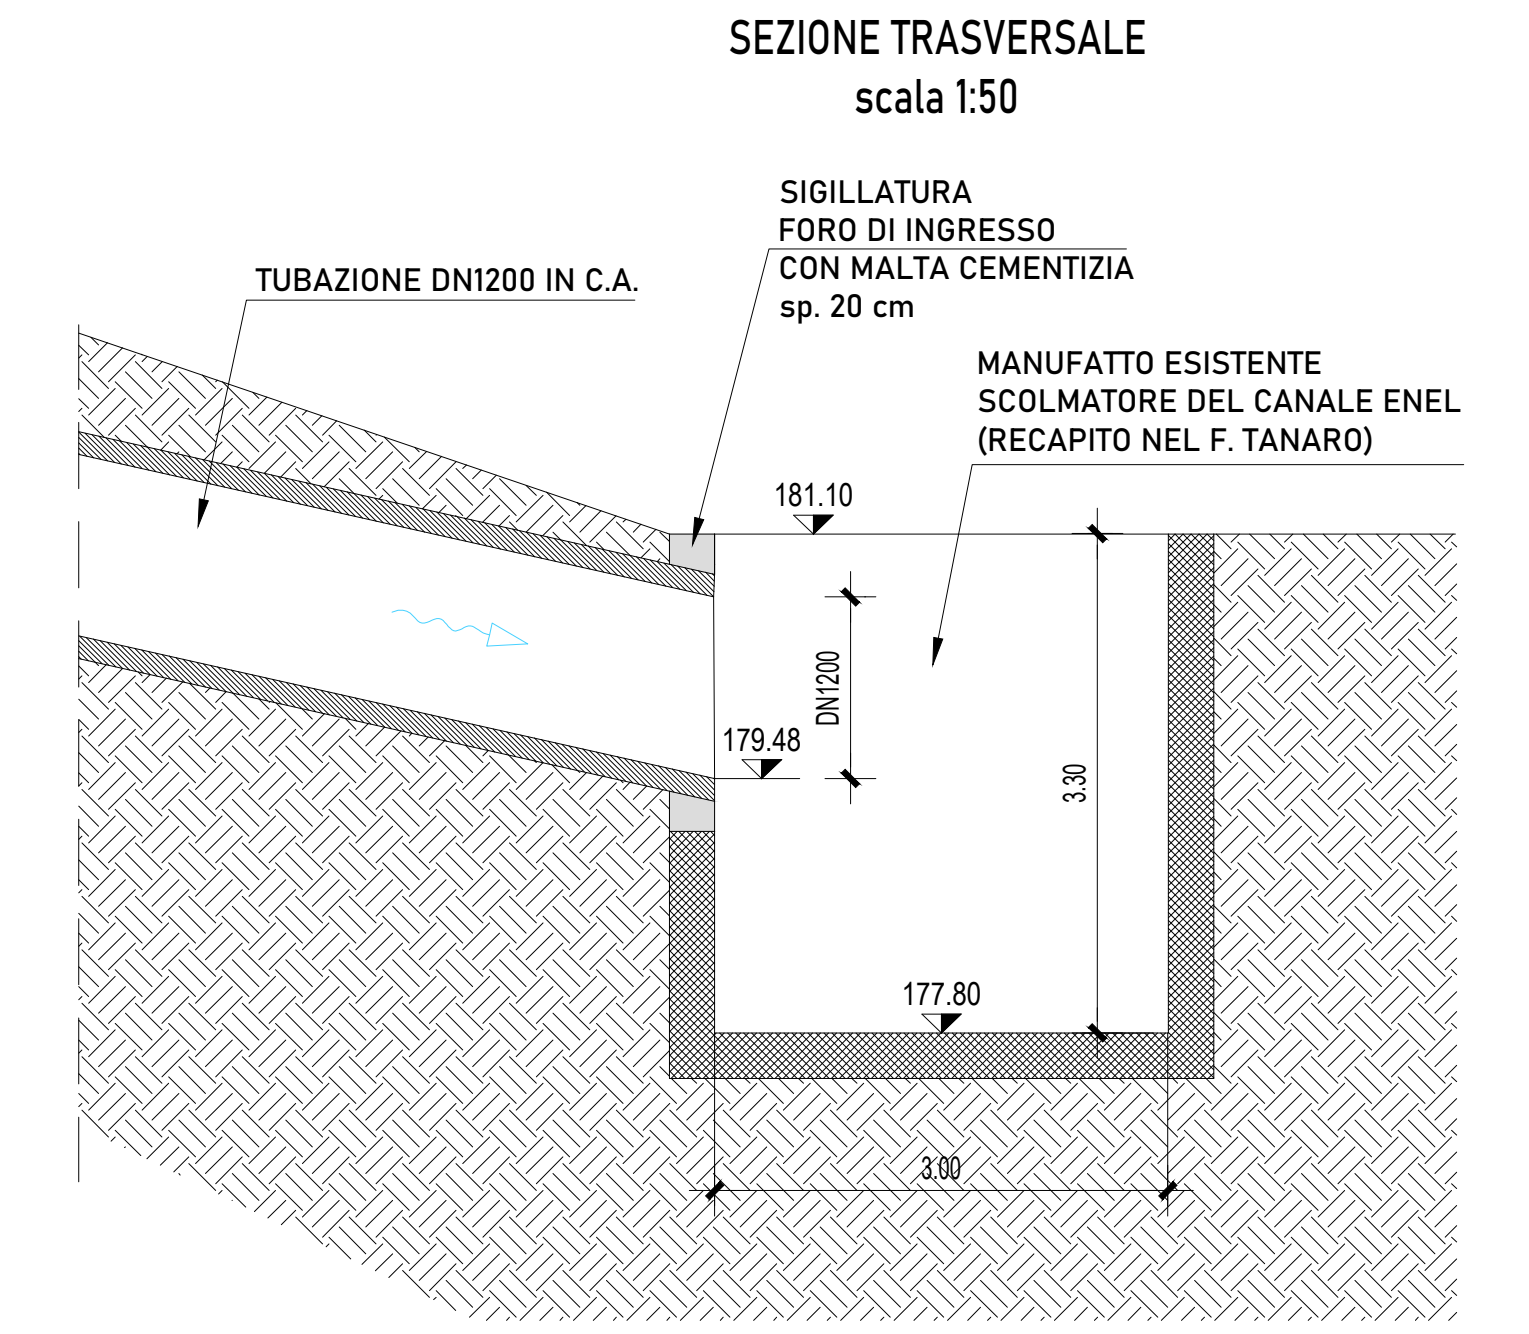



MANUFATTO DI SBOCCO - SCARICO n°17
PARTICOLARE IMMISSIONE IN MANUFATTO ESISTENTE

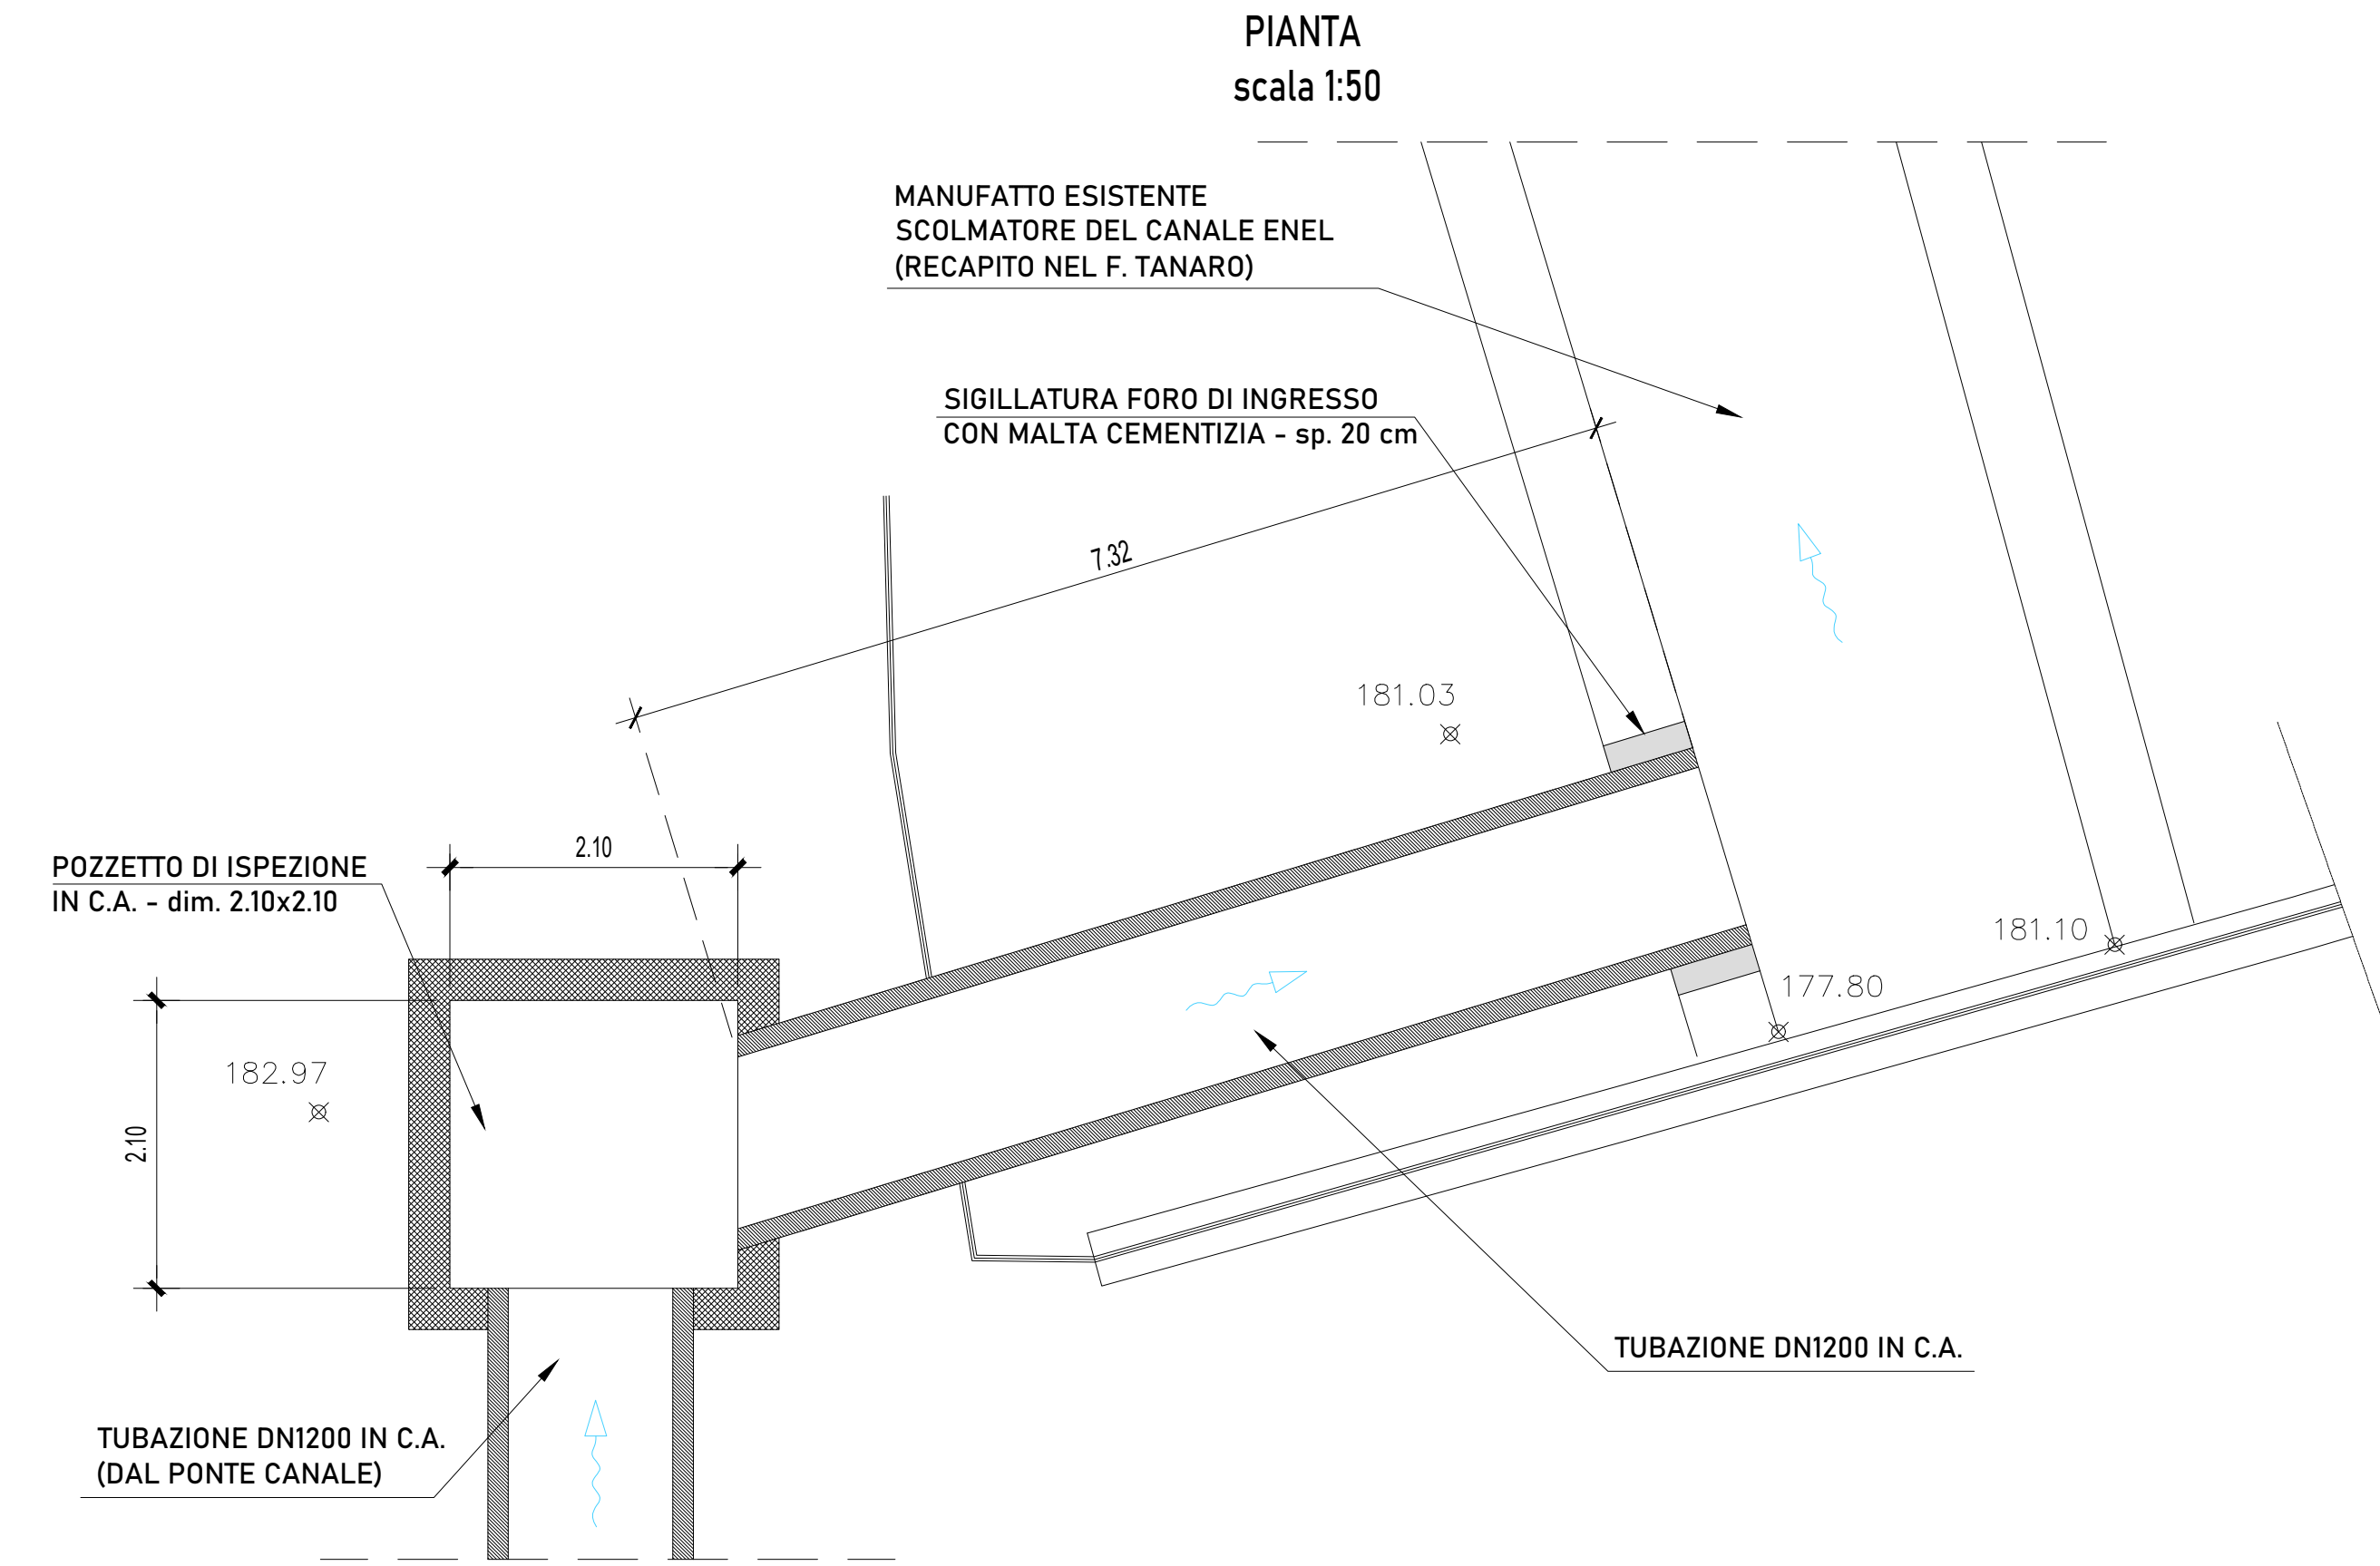



SCARICO n° 13
PARTICOLARE IMMISSIONE NELL'ALVEO TANARO

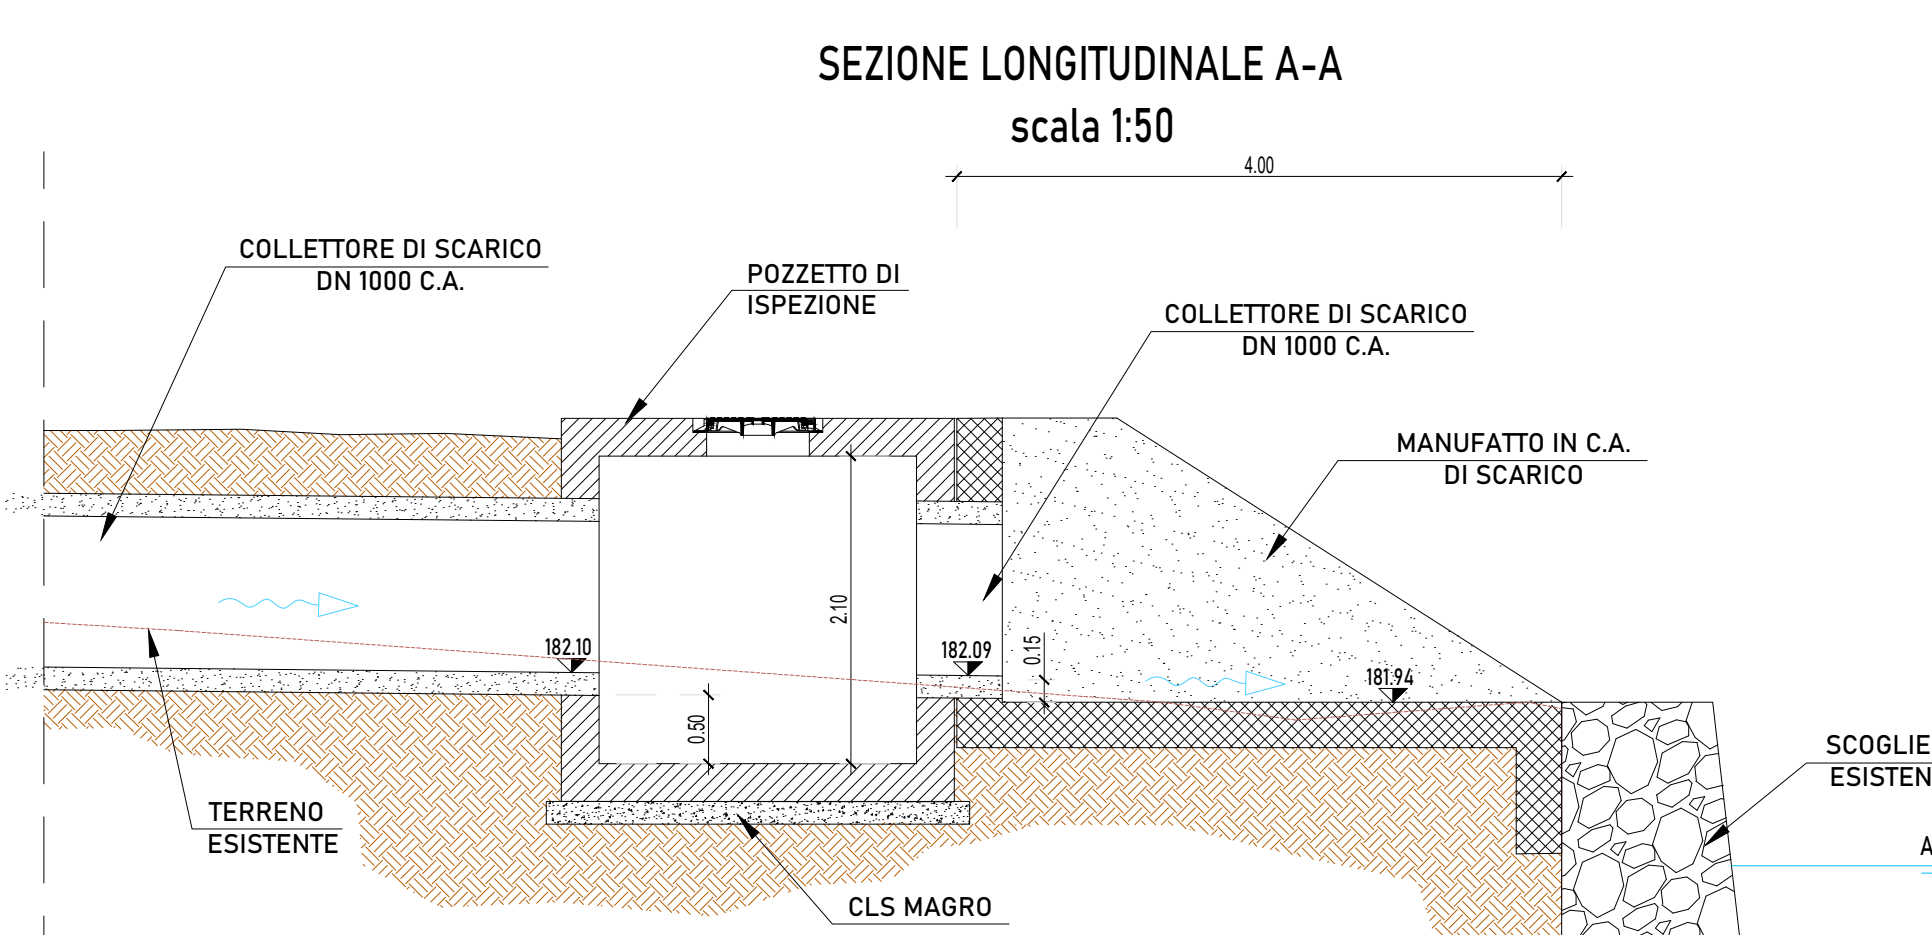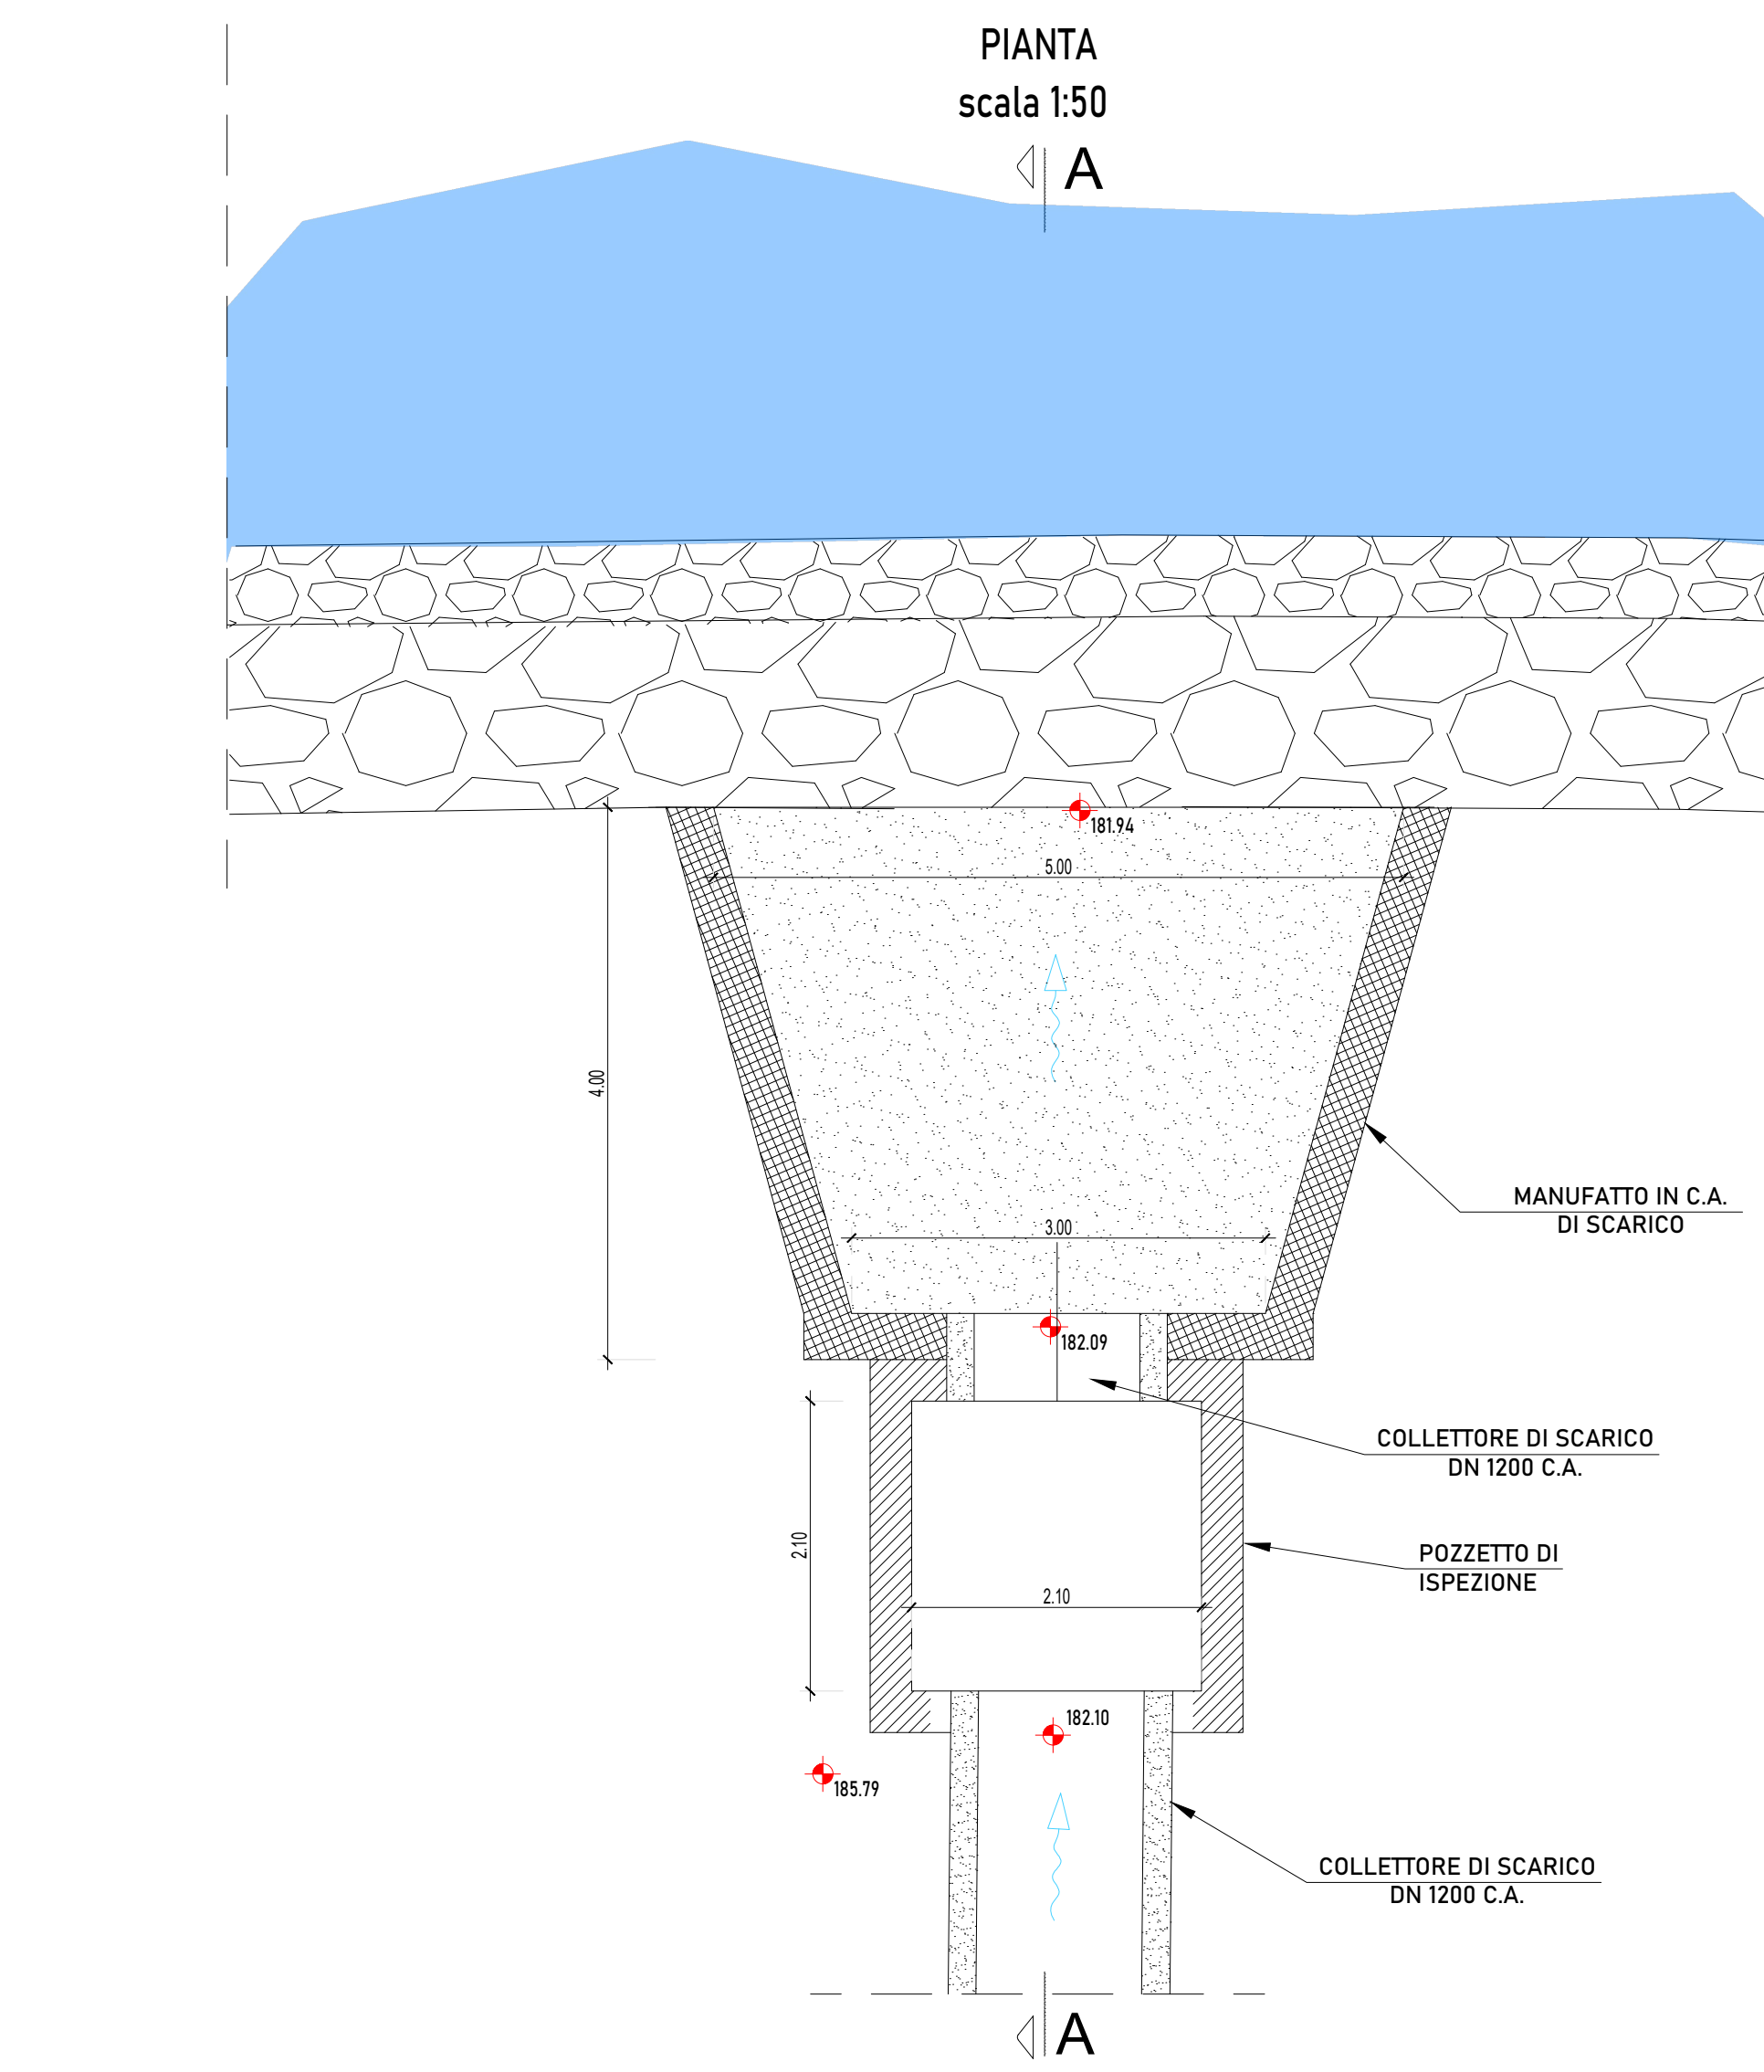

SCARICO n° 15
PARTICOLARE IMMISSIONE NEL CANALE ENEL

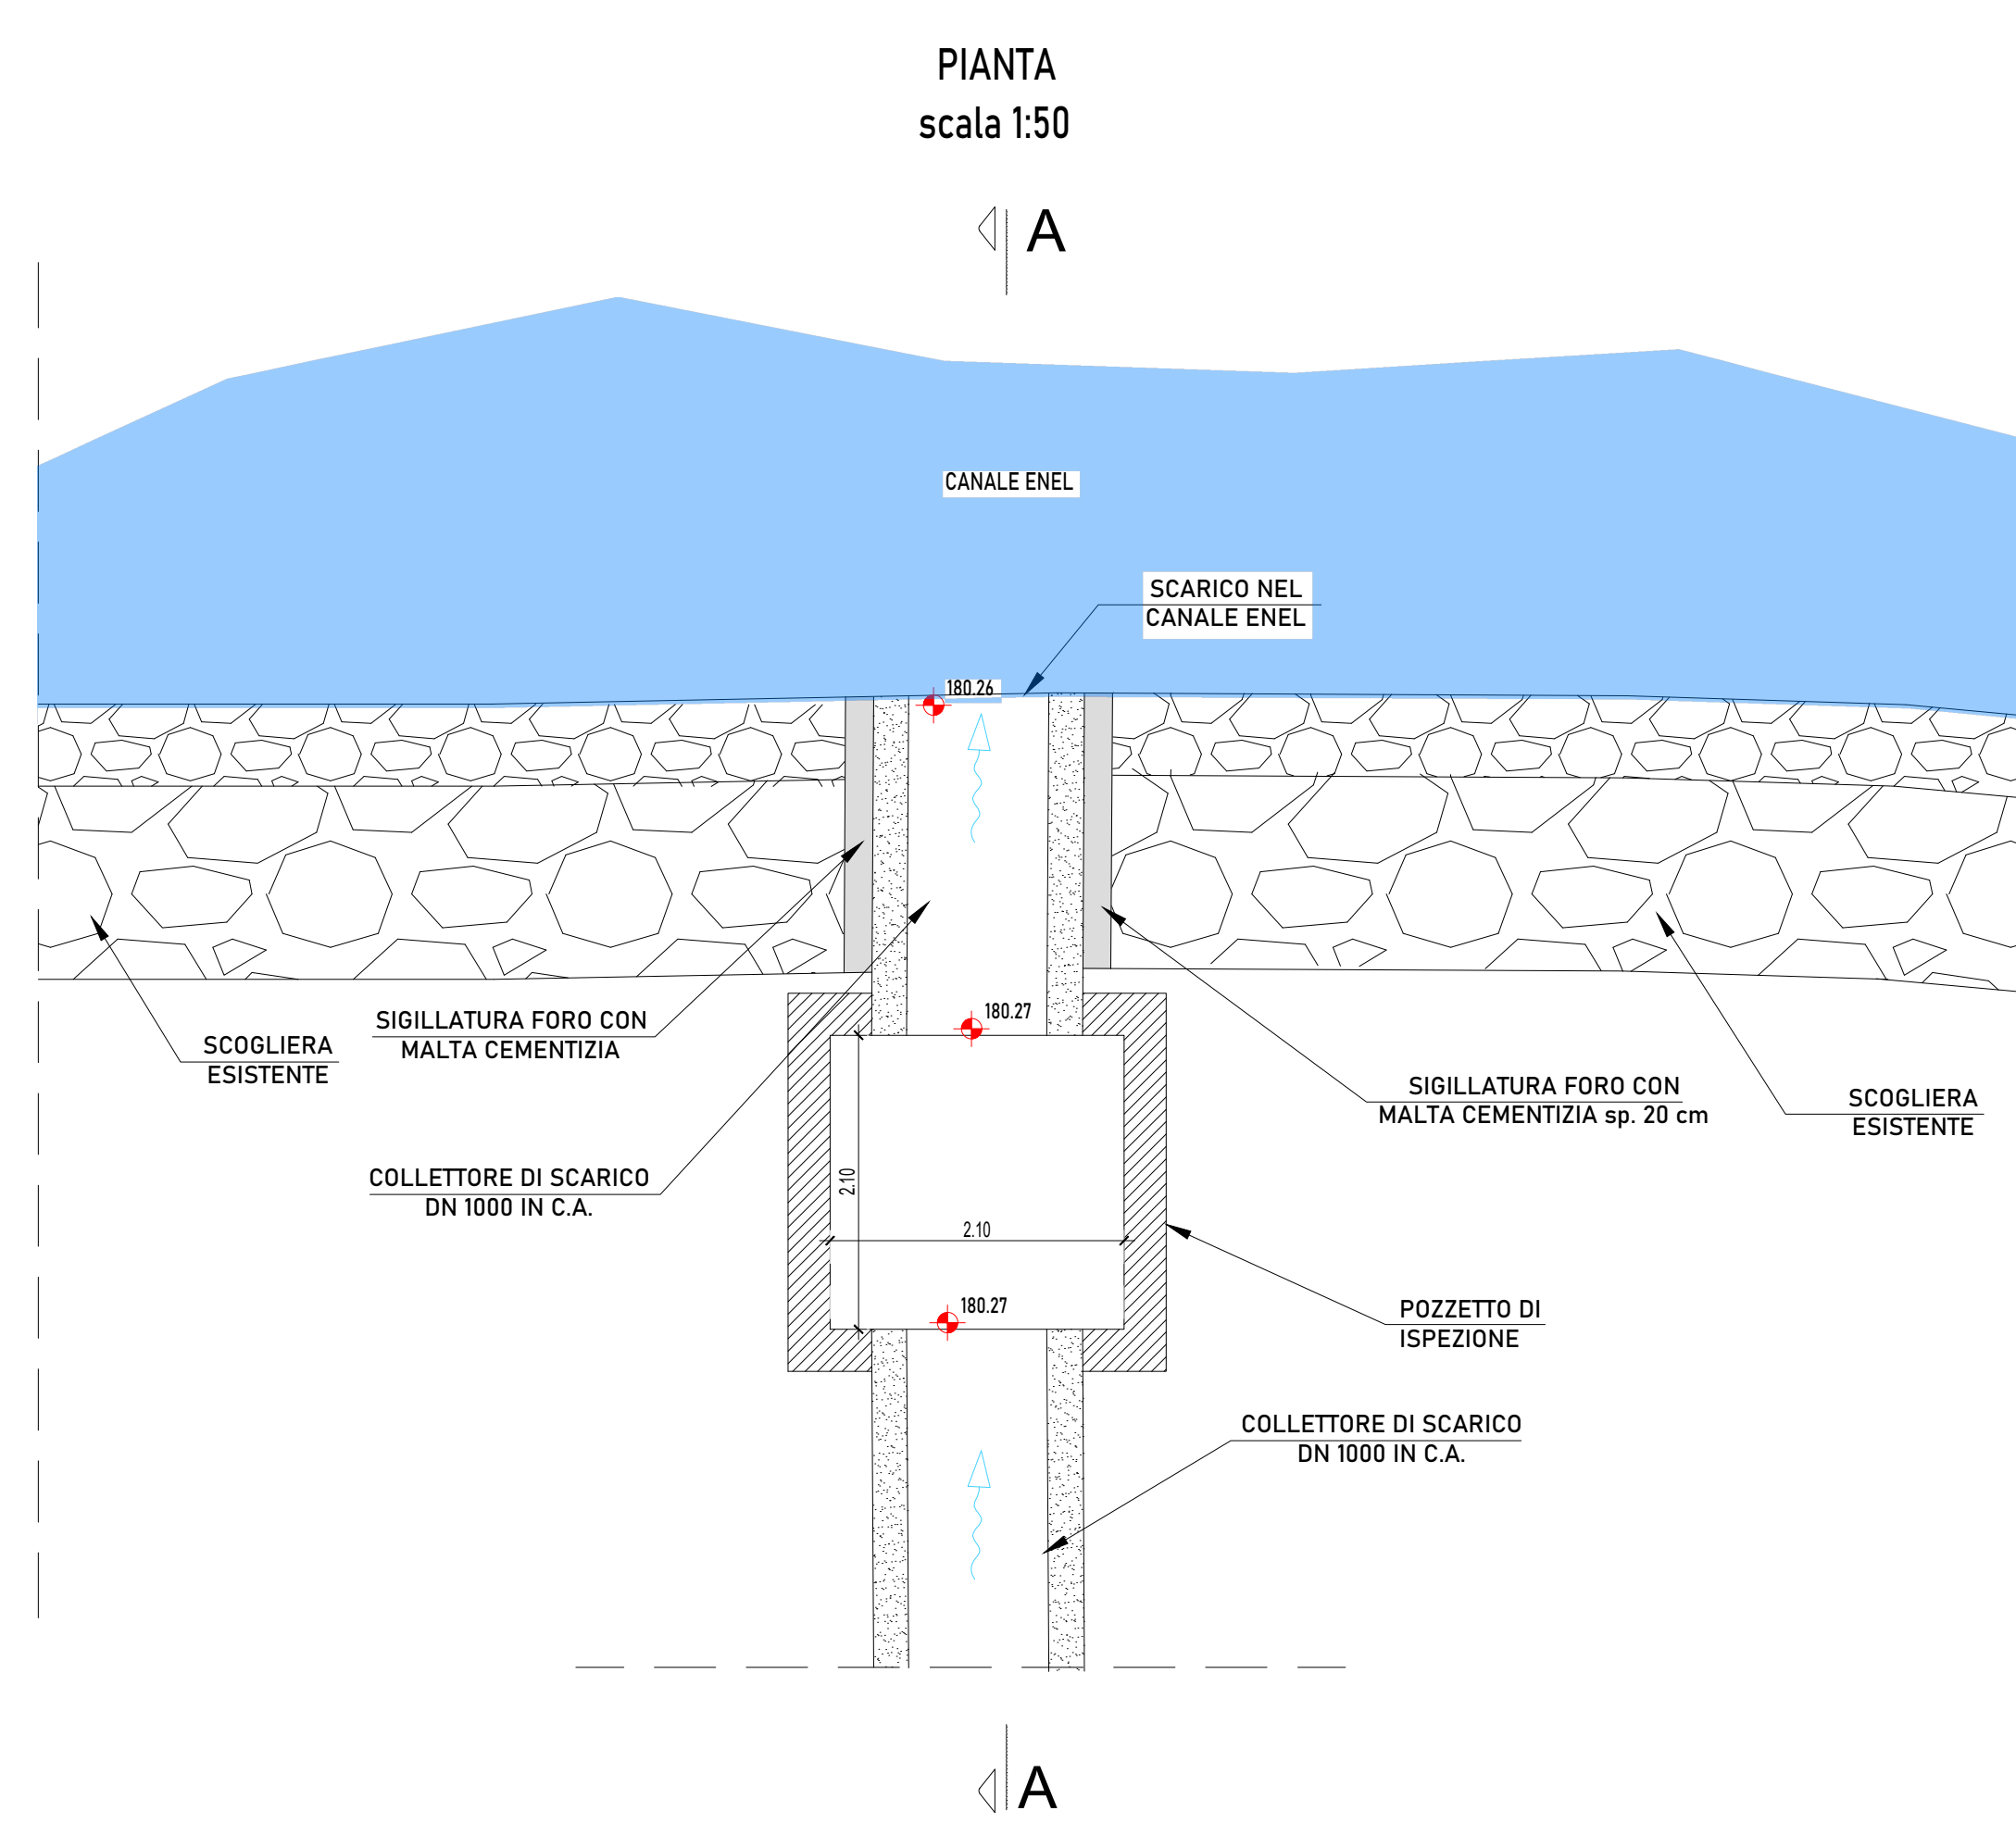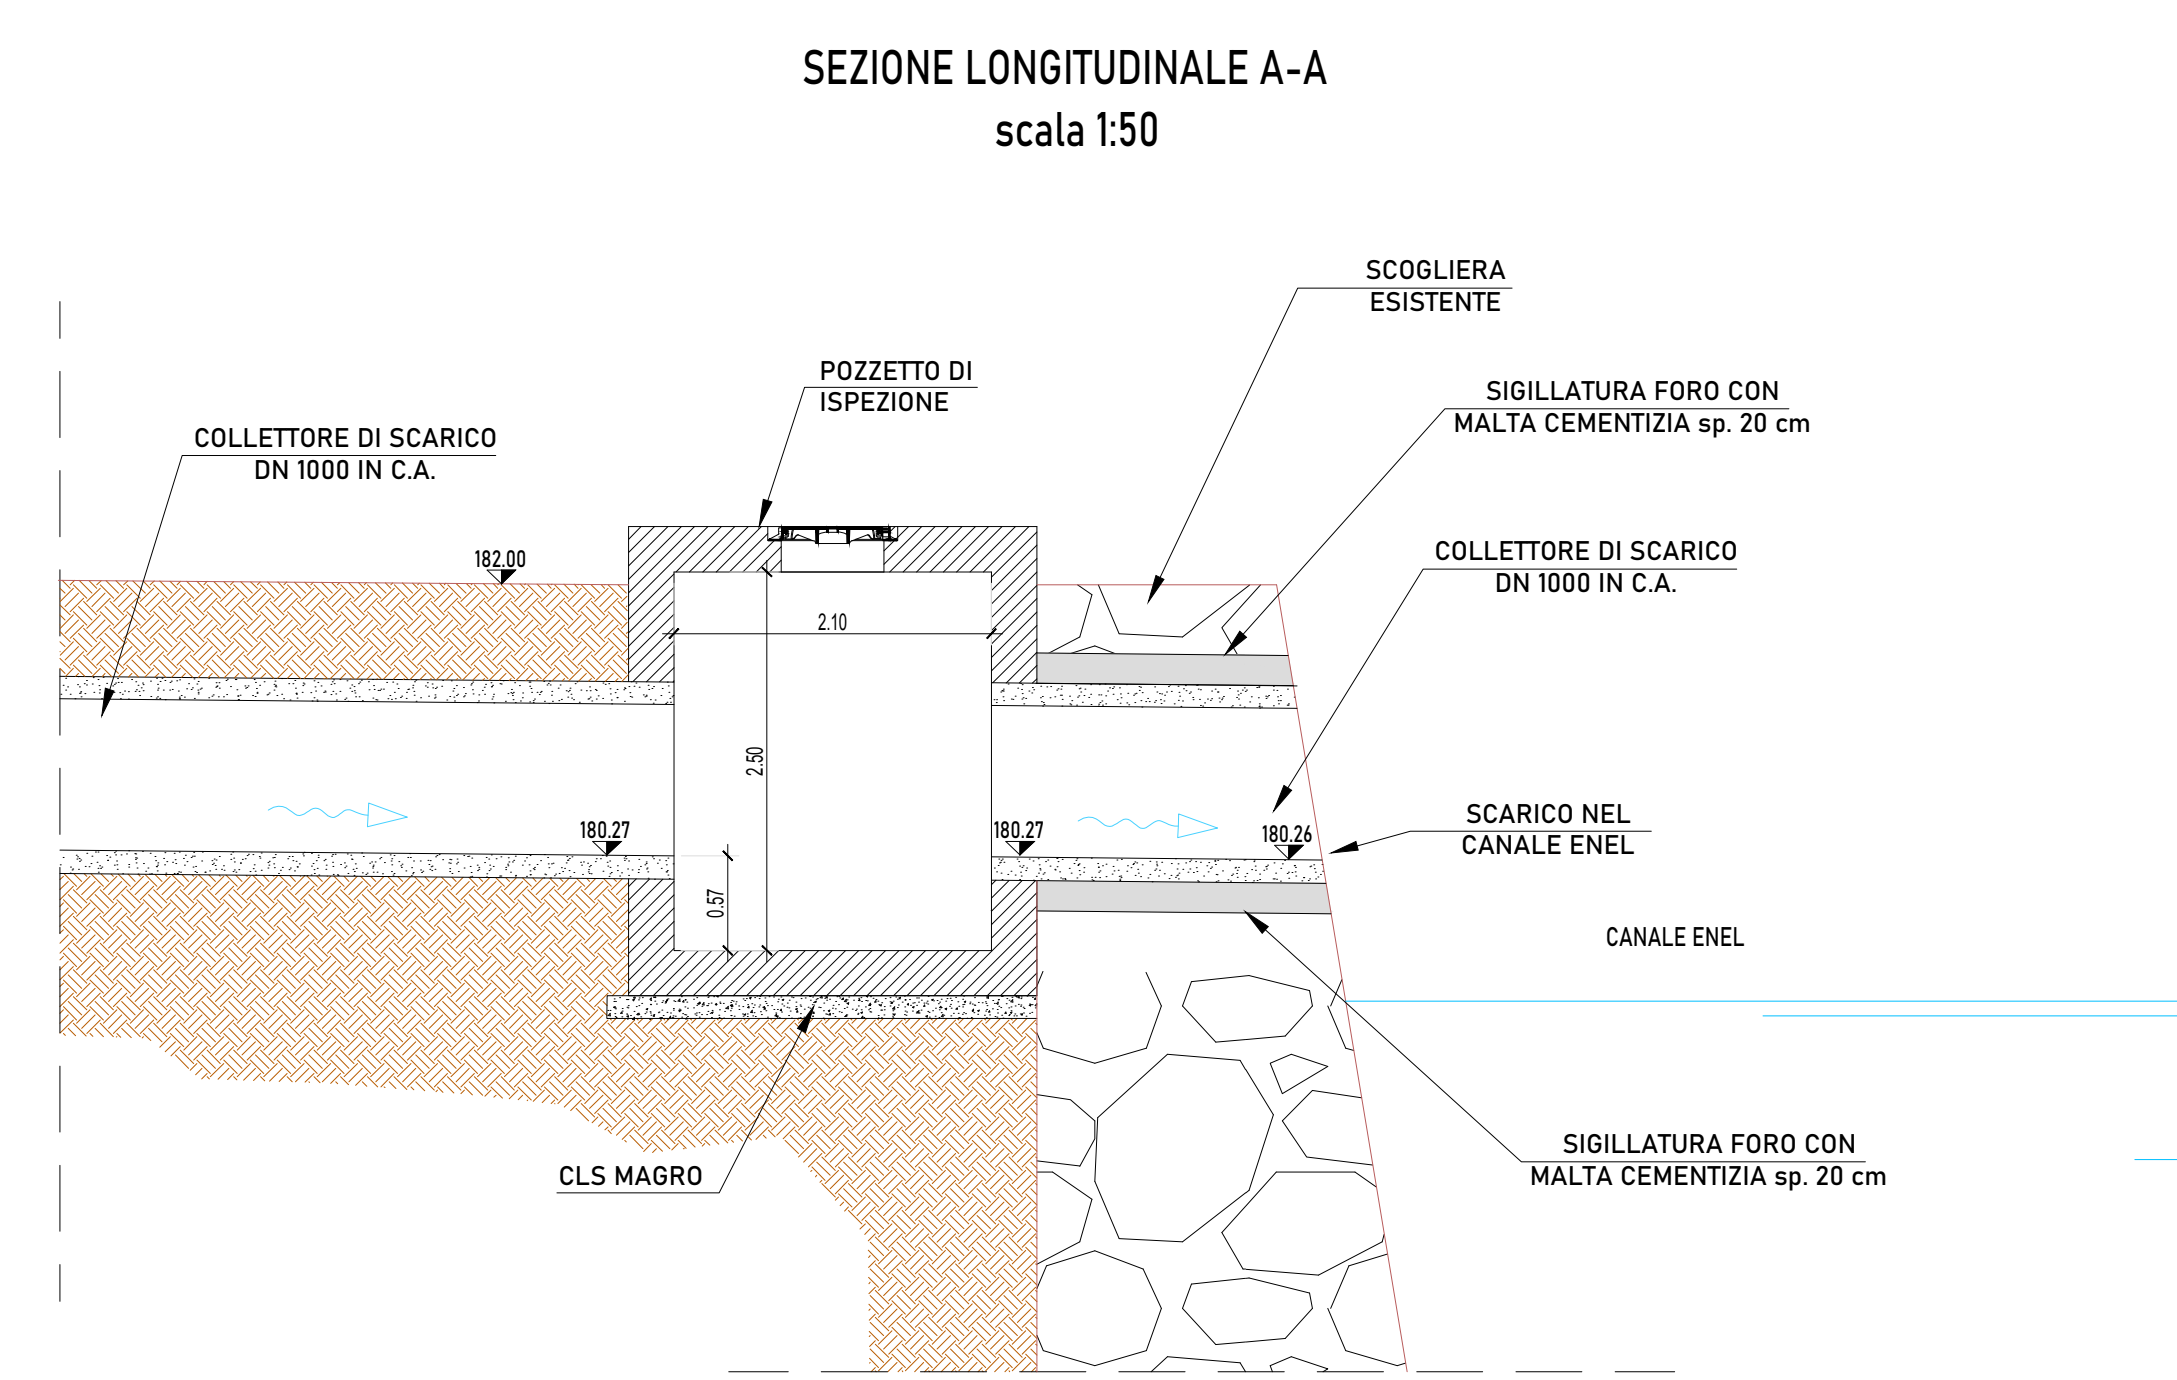

SCARICO n° 16
PARTICOLARE IMMISSIONE NEL CANALE ENEL

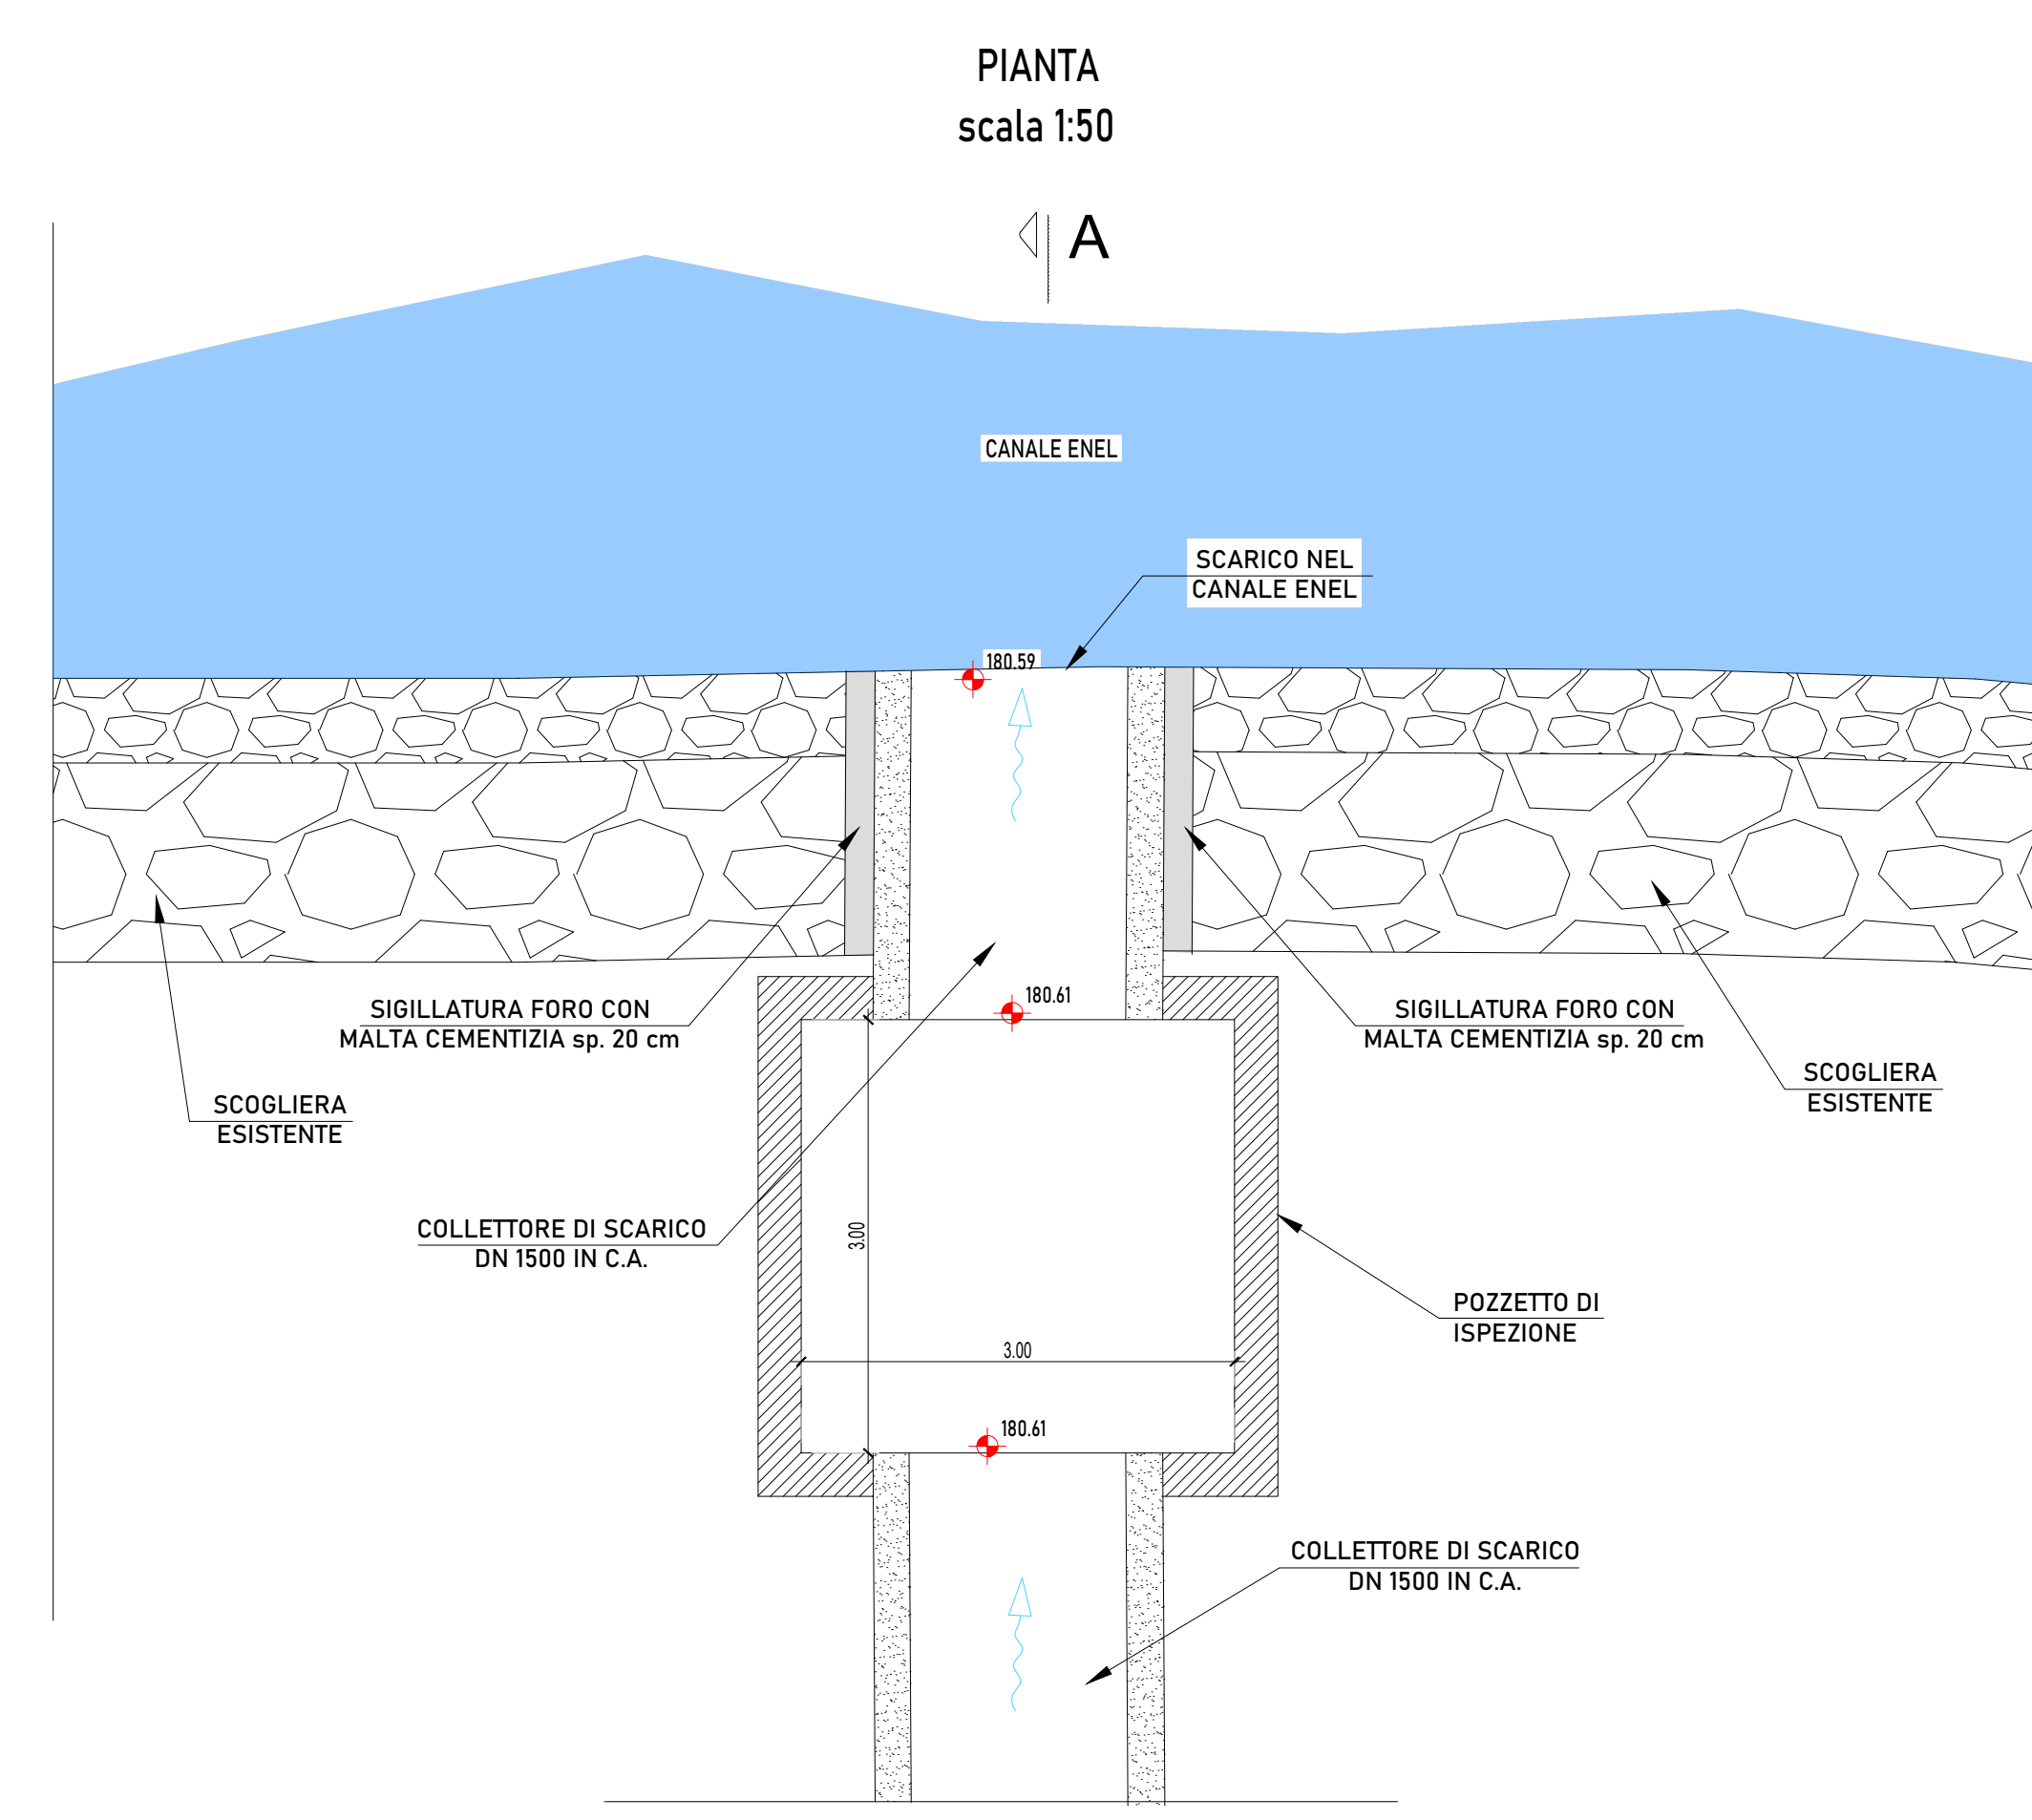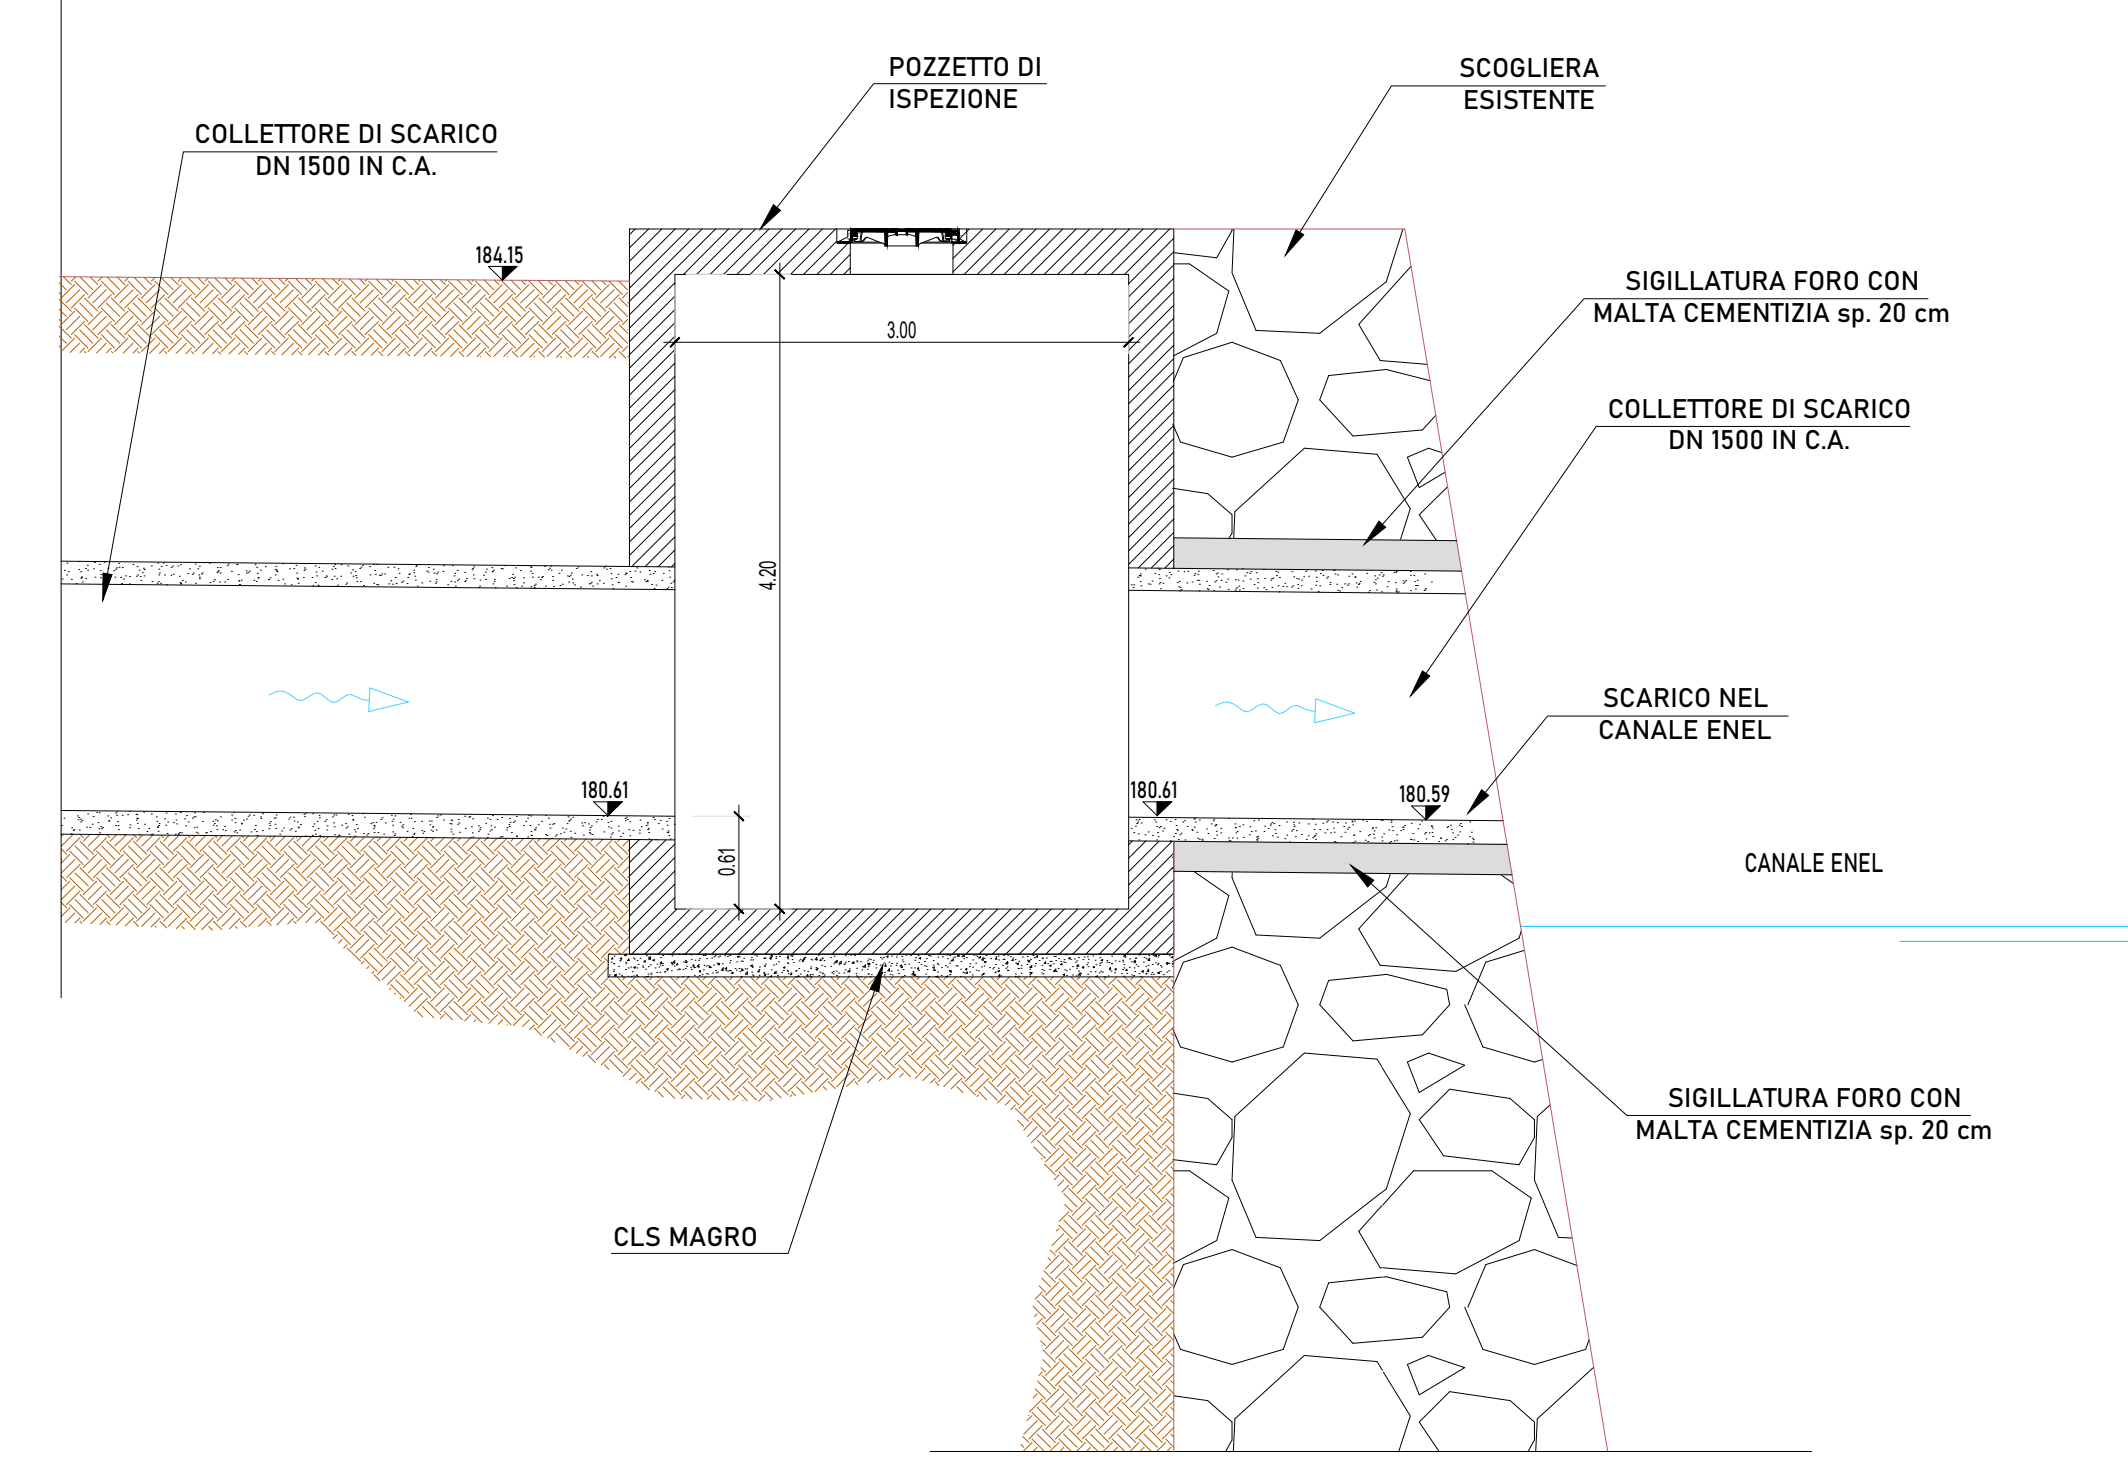

TRONCO II A21 (ASTI EST) - A6 (MARENE)
LOTTO 6 RODDI-DIGA ENEL

STRALCIO a
TRA IL LOTTO II.7 E LA PK. 5+000

PROGETTO ESECUTIVO

04 - OPERE PER LA REGIMAZIONE ACQUE SUPERFICIALI

04.03 - Collettori di scarico acque meteoriche
Particolari immissioni
Collettori di scarico n° 12 - 13 - 15 - 16 - 17

							N. PROGR.	04.03.07
CODIFICA								MBS
PROGETTO								04
DOCUMENTO								02
REV.								A
RESPONSABILE DEL PROCEDIMENTO								VISTO DELLA COMMITTENTE

