


ELENCO SPECIE ARBUSTIVA	TIPOLOGICO	Q.TA'
Morus alba	Tratto 1	3
Superficie intervento: 1850 m		

ELENCO SPECIE ARBOREE	TIPOLOGICO	Q.TA'
Cornus sanguinea	Tratto 2A	2
Crataegus monogyna		1
Prunus spinosa		3
Rosa Canina		5
Viburnum lantana		2
Spartium junceum	2	
totale	15	
Superficie intervento: 2120 m		

ELENCO SPECIE MISCUGLIO	TIPOLOGICO	Q.TA'
Graminacee 56%	Tratto 2A	9400mq
Leguminose 30%		
Altre dicotiledoni 14%		
Elenco specie miscuglio (30-35 g/mq)		

ELENCO SPECIE ARBOREE	TIPOLOGICO	Q.TA'
Morus alba	Tratto 2A	1
Superficie intervento: 2350 m		

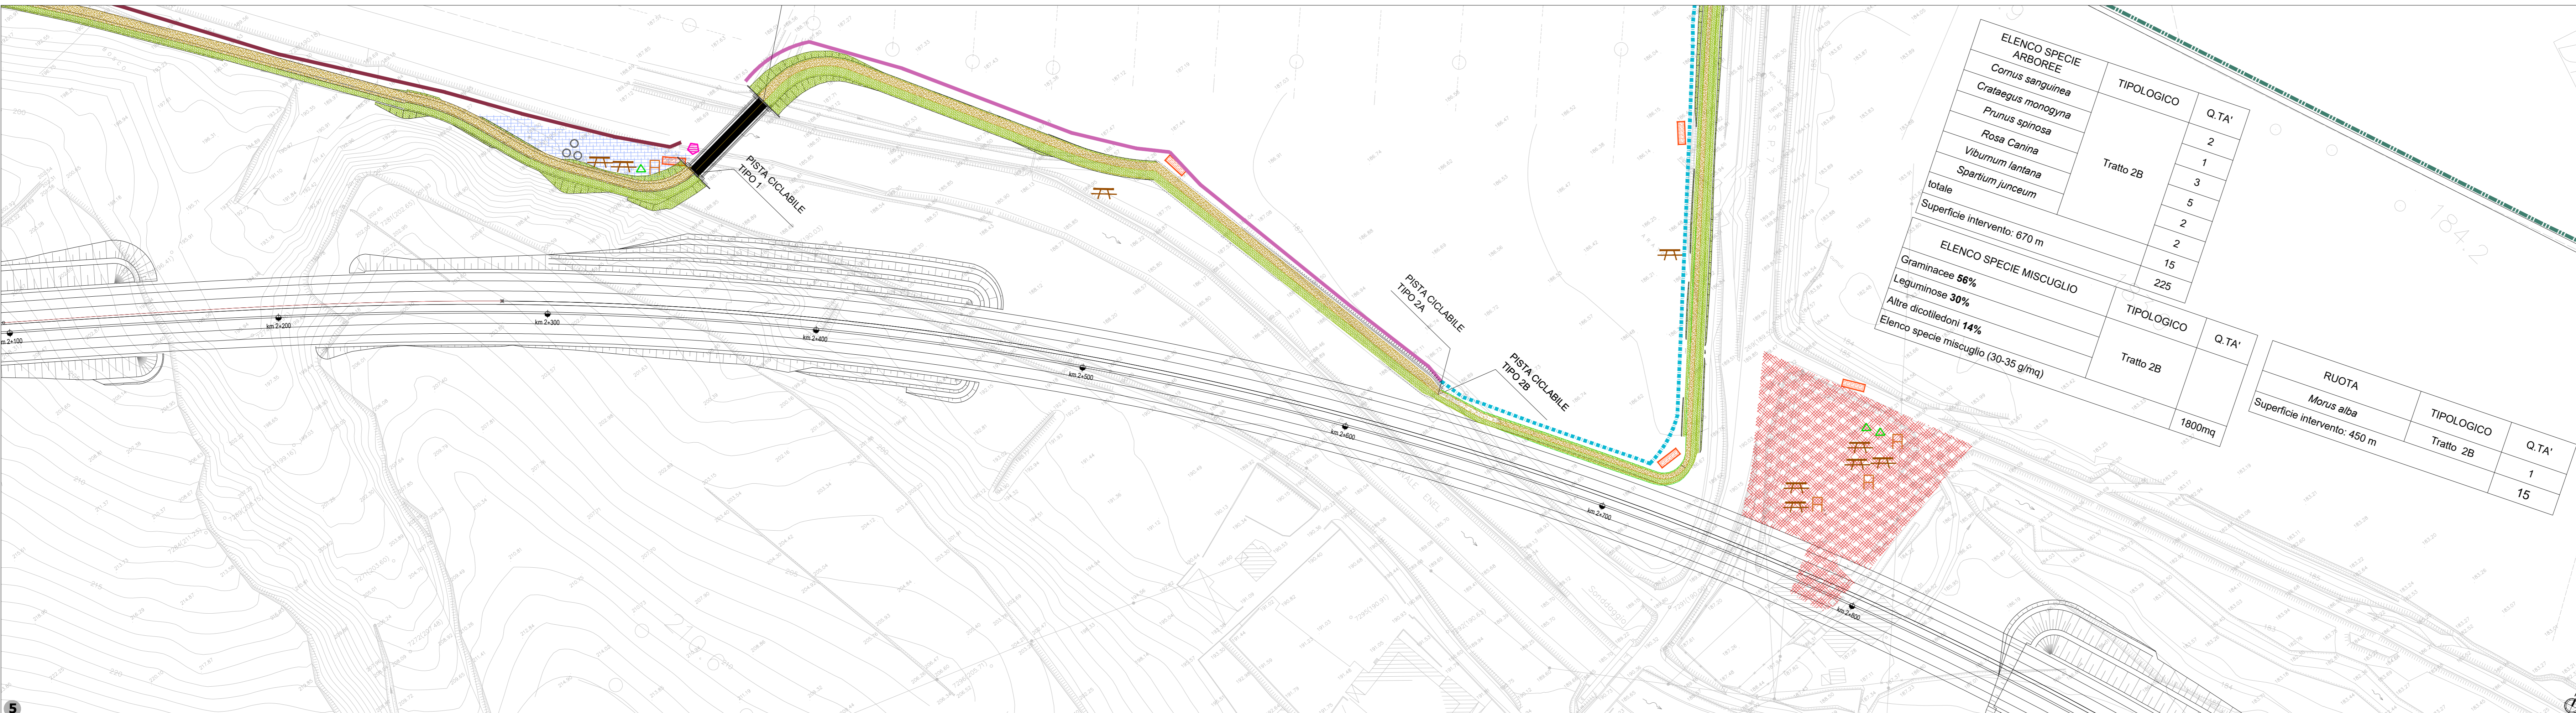

ELENCO SPECIE ARBOREE	TIPOLOGICO	Q.TA'
Cornus sanguinea	Tratto 2B	2
Crataegus monogyna		1
Prunus spinosa		3
Rosa Canina		5
Viburnum lantana		2
Spartium junceum	2	
totale	15	
Superficie intervento: 670 m		

ELENCO SPECIE MISCUGLIO	TIPOLOGICO	Q.TA'
Graminacee 56%	Tratto 2B	225
Leguminose 30%		
Altre dicotiledoni 14%		
Elenco specie miscuglio (30-35 g/mq)		

RUOTA	TIPOLOGICO	Q.TA'
Morus alba	Tratto 2B	1
Superficie intervento: 450 m		

- LEGENDA**
- INTERVENTI DI COMPENSAZIONE: PISTE CICLABILI**
- Pista ciclabile Tipologica tratto 1 su sedime esistente con finitura in misto granulare
  - Pista ciclabile Tipologica tratto 2A - 'VIABILITA' DI CANTIERE' su sedime esistente con riduzione della carreggiata (da 6 m a 3 m) con finitura in misto granulare
  - Pista ciclabile Tipologica tratto 2B - AREA AGRICOLA - realizzazione di viabilità ciclo-pedonale con finitura in misto granulare
  - Pista ciclabile Tipologica tratto 2C - AREA AGRICOLA ripristino strada podereale esistente con finitura in misto granulare
  - VIABILITA' ESISTENTE "Itinerario ciclabile lungo fiume Tanaro" - inserimento di cartellonistica segnaletica ove necessario
- INTERVENTI DI COMPENSAZIONE: AREE COMPLESSE**
- Area del "Molino Roggeri" area verde con valorizzazione del patrimonio storico testimoniale: porzione di muro del mulino esistente da salvaguardare e riattivazione del sistema macine e della valenza enogastronomica del territorio
  - Area "Parco La Cascata" area verde a valenza escursionistica e polifunzionale Info point e area bike
  - Area "Cascina Dabbene" area a valenza naturalistica di valorizzazione dell'ecodotto
  - Interventi di ricucitura con la viabilità podereale
- INTERVENTI DI COMPENSAZIONE: LOCALIZZAZIONE DEGLI ARREDI**
- Area di sosta
  - Panchine
  - Segnaletica verticale
  - Bacheca informativa/totem
  - Cestino portarifiuti
  - Cestino raccolta differenziata
  - Sedute singole in pietra



ELENCO SPECIE ARBOREE	TIPOLOGICO	Q.TA'
Cornus sanguinea	Tratto 2B	2
Crataegus monogyna		1
Prunus spinosa		3
Rosa Canina		5
Viburnum lantana		2
Spartium junceum	2	
totale	15	
Superficie intervento: 670 m		

ELENCO SPECIE MISCUGLIO	TIPOLOGICO	Q.TA'
Graminacee 56%	Tratto 2B	1800mq
Leguminose 30%		
Altre dicotiledoni 14%		
Elenco specie miscuglio (30-35 g/mq)		

RUOTA	TIPOLOGICO	Q.TA'
Morus alba	Tratto 2B	1
Superficie intervento: 450 m		

**Autostrada Asti-Cuneo**

TRONCO II A21 (ASTI EST) - A6 (MARENE)  
LOTTO 6 RODDI-DIGA ENEL

STRALCIO a  
TRA IL LOTTO II.7 E LA PK. 5+000

**PROGETTO ESECUTIVO**

**09 - PROGETTO DI INSERIMENTO PAESAGGISTICO E AMBIENTALE**

09.05 - Progetti compensazione: viabilità ciclopedonale e aree sosta  
Interventi di compensazione - piste ciclabili:  
Planimetria stato di progetto

IMPRESA	PROGETTISTA	INTEGRATORE ATTIVITA' SPECIALIZZATE	COMITANTE
ITINERA	PROGER	PROGER	Autostrada Asti-Cuneo S.p.A. Divisione e Coordinamento S.p.A. (Gruppo ATM) Via G. Galvani, 100 00187 Roma

REV.	DATA	DESCRIZIONE	REDATTO	CONTR.	APPROV.	RIESAME	DATA	SCALA
A	11-2023	EMISSIONE	Dott. Bruno	Dott. Luca Vitale	Ing. Saverio	Ing. Saverio	NOVEMBRE 2023	1:1000

09.05.06

PROGETTO: 09.05.06  
DOCUMENTO: 09.05.06  
REV: 01

RESPONSABILE DEL PROCEDIMENTO: [ ]  
VISTO DELLA COMMITTENTE: [ ]