


CUNEO

ASTI

MURI PREFABBRICATI		
		LUNGHEZZA
MURI RIO DEI DEGLIA	Muro d'ala Spalla 1	46.25m
SOTTOPASSO 0+690 SOTTOPASSO 0+643	Muro direzione Asti	83.80m
	Muro direzione Cuneo	117.5m
SOTTOPASSO 1+700	Muro I	22.50m
	Muro II	20.00m
	Muro III	9.10m
	Muro IV	11.60m
OPERA 3	Muri d'ala lato Asti	6.00m
	Muri d'ala lato Asti	6.00m
	Muri d'ala lato Cuneo	13.20m
	Muri d'ala lato Cuneo	21.25m
MURI PONTE ENEL	Muro d'ala lato A	120.00m
	Muro d'ala lato B	59.10m
	Muro d'ala lato C	70.70m

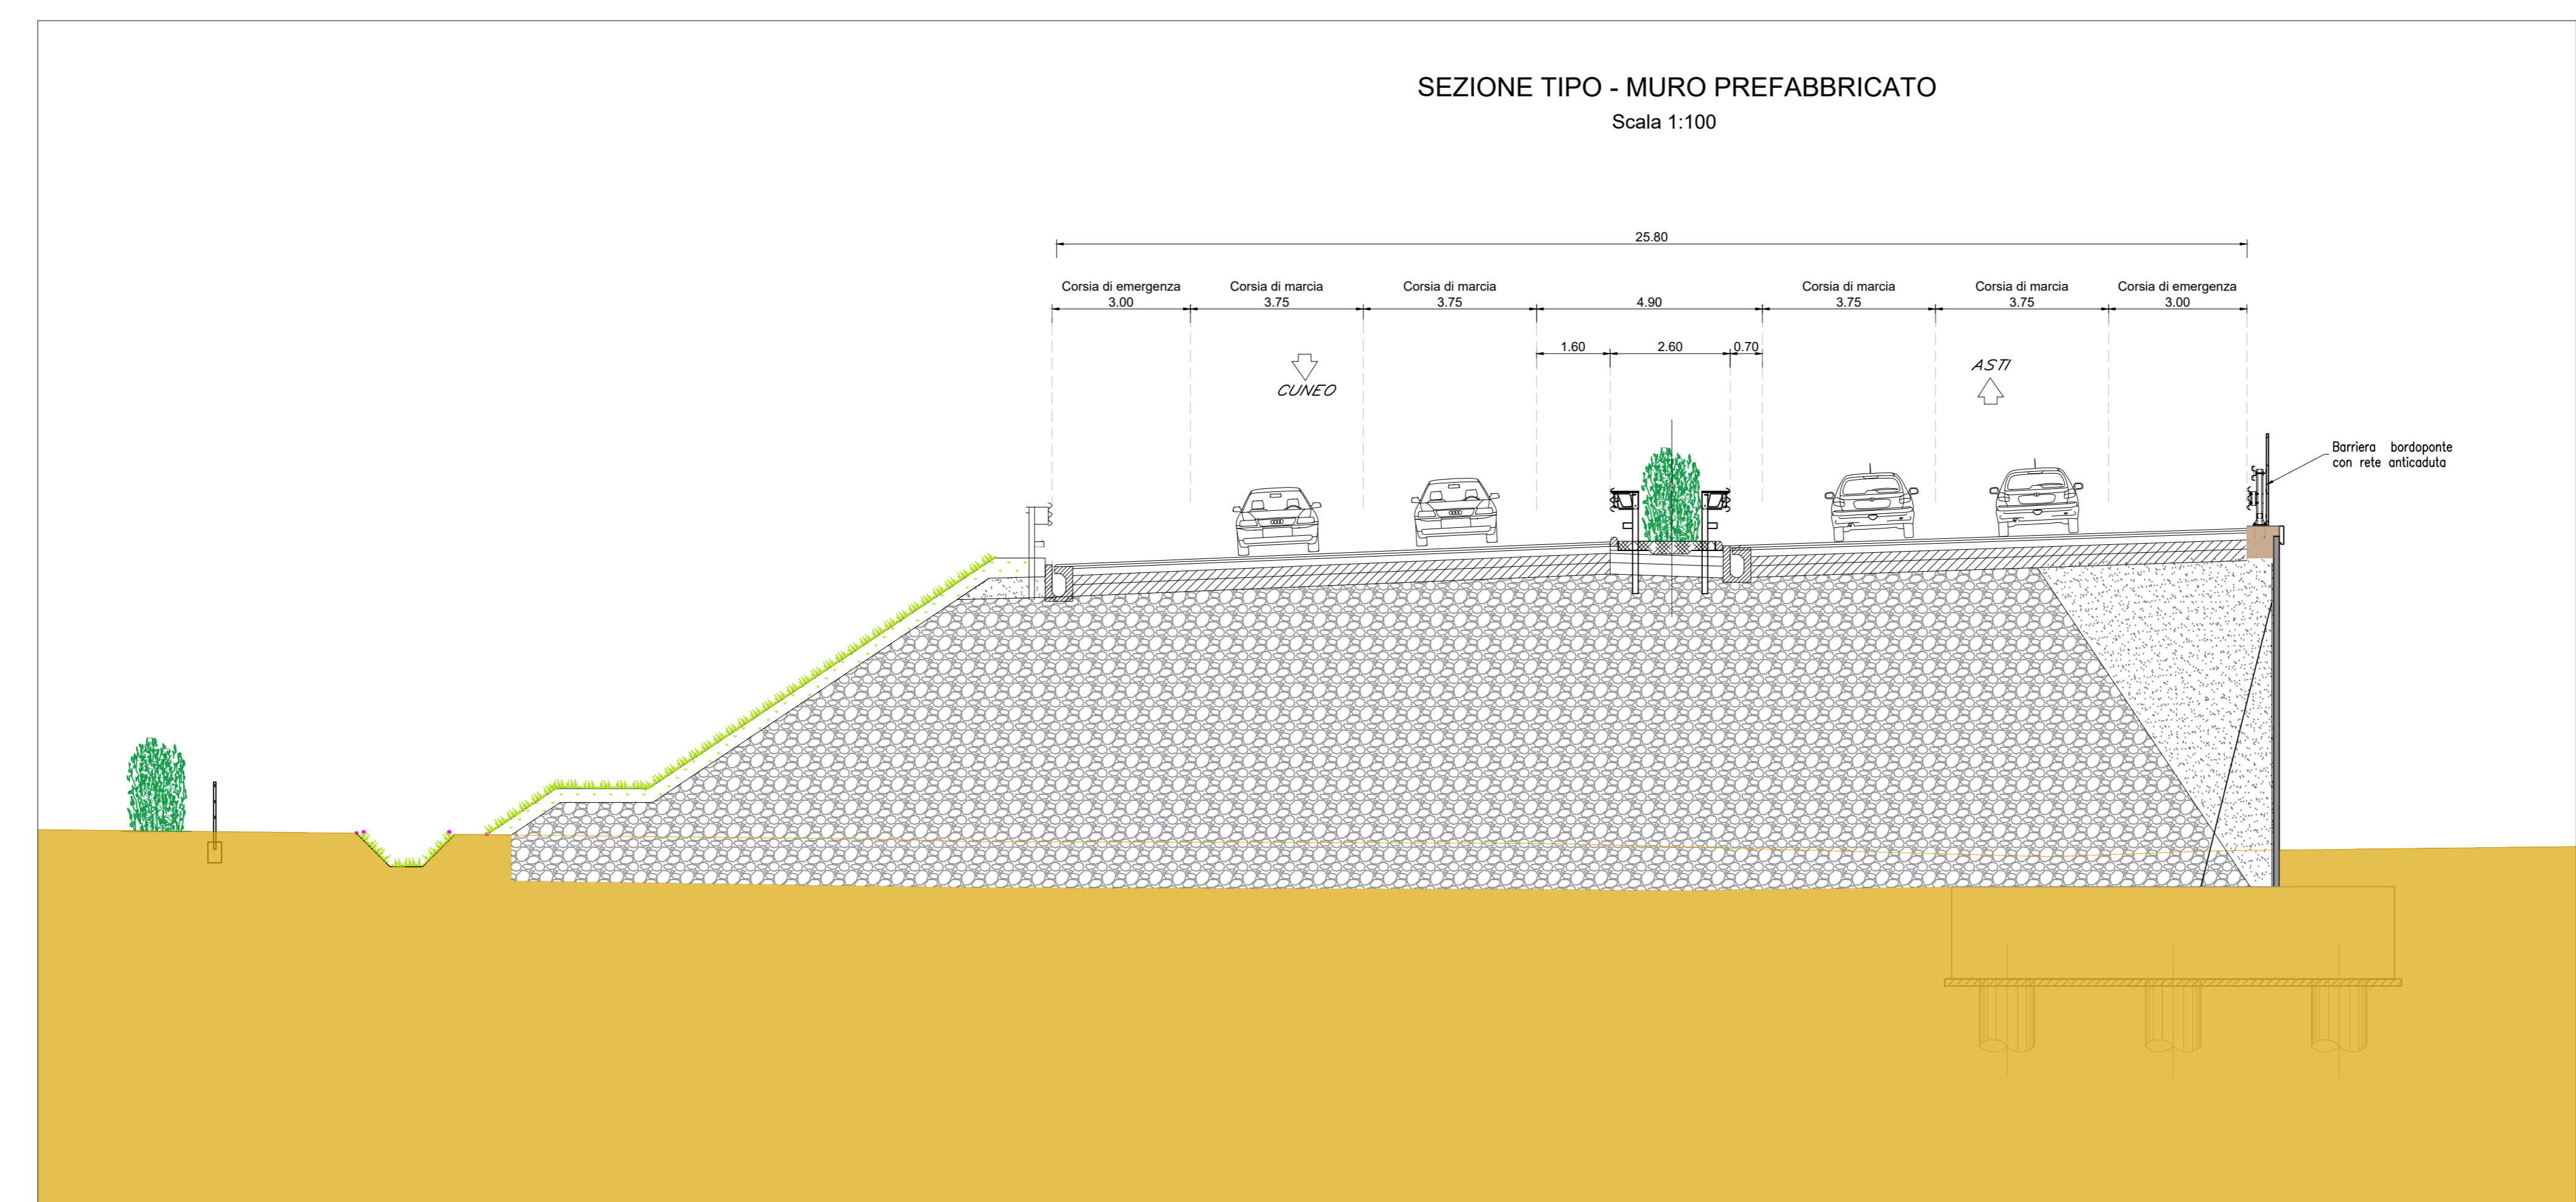



**TRONCO II A21 (ASTI EST) - A6 (MARENE)
LOTTO 6 RODDI-DIGA ENEL**

**STRALCIO a
TRA IL LOTTO II.7 E LA PK. 5+000**

PROGETTO ESECUTIVO

09 - PROGETTO DI INSERIMENTO PAESAGGISTICO E AMBIENTALE
09.07 - Ottimizzazioni per la qualità architettonica del ponte sulla SP7 e Muri Prefabbricati
Planimetria di Inquadramento dei Muri Prefabbricati

IMPRESA	PROGETTISTA	INTEGRATORE ATIVITA' SPECIALISTICHE	COMMITTENTE
ITINERA	PROGER	PROGER	Autostrada Asti-Cuneo S.p.A. Insieme e Qualità. S.A.S. di 10 Soci Via XX Settembre, 86/E 00187 Roma

REV.	DATA	DESCRIZIONE	REDATTO	CONTR.	APPROV.	RIESAME	DATA	SCALA
A	11-2023	EMISSIONE	Arch. Maresca	Ing. Di Pietro	Ing. Spagnoli	Ing. Spagnoli	NOVEMBRE 2023	1:1000
							N. PROGR.	
							09.07.09	

COORDINATA: PROGETTO: 017 E; DOCUMENTO: AMB; PL; 003; A; MIS: A33126A000; CLUP: 0311020001000000

RESPONSABILE DEL PROCEDIMENTO: VISTO DELLA COMMITTENTE