

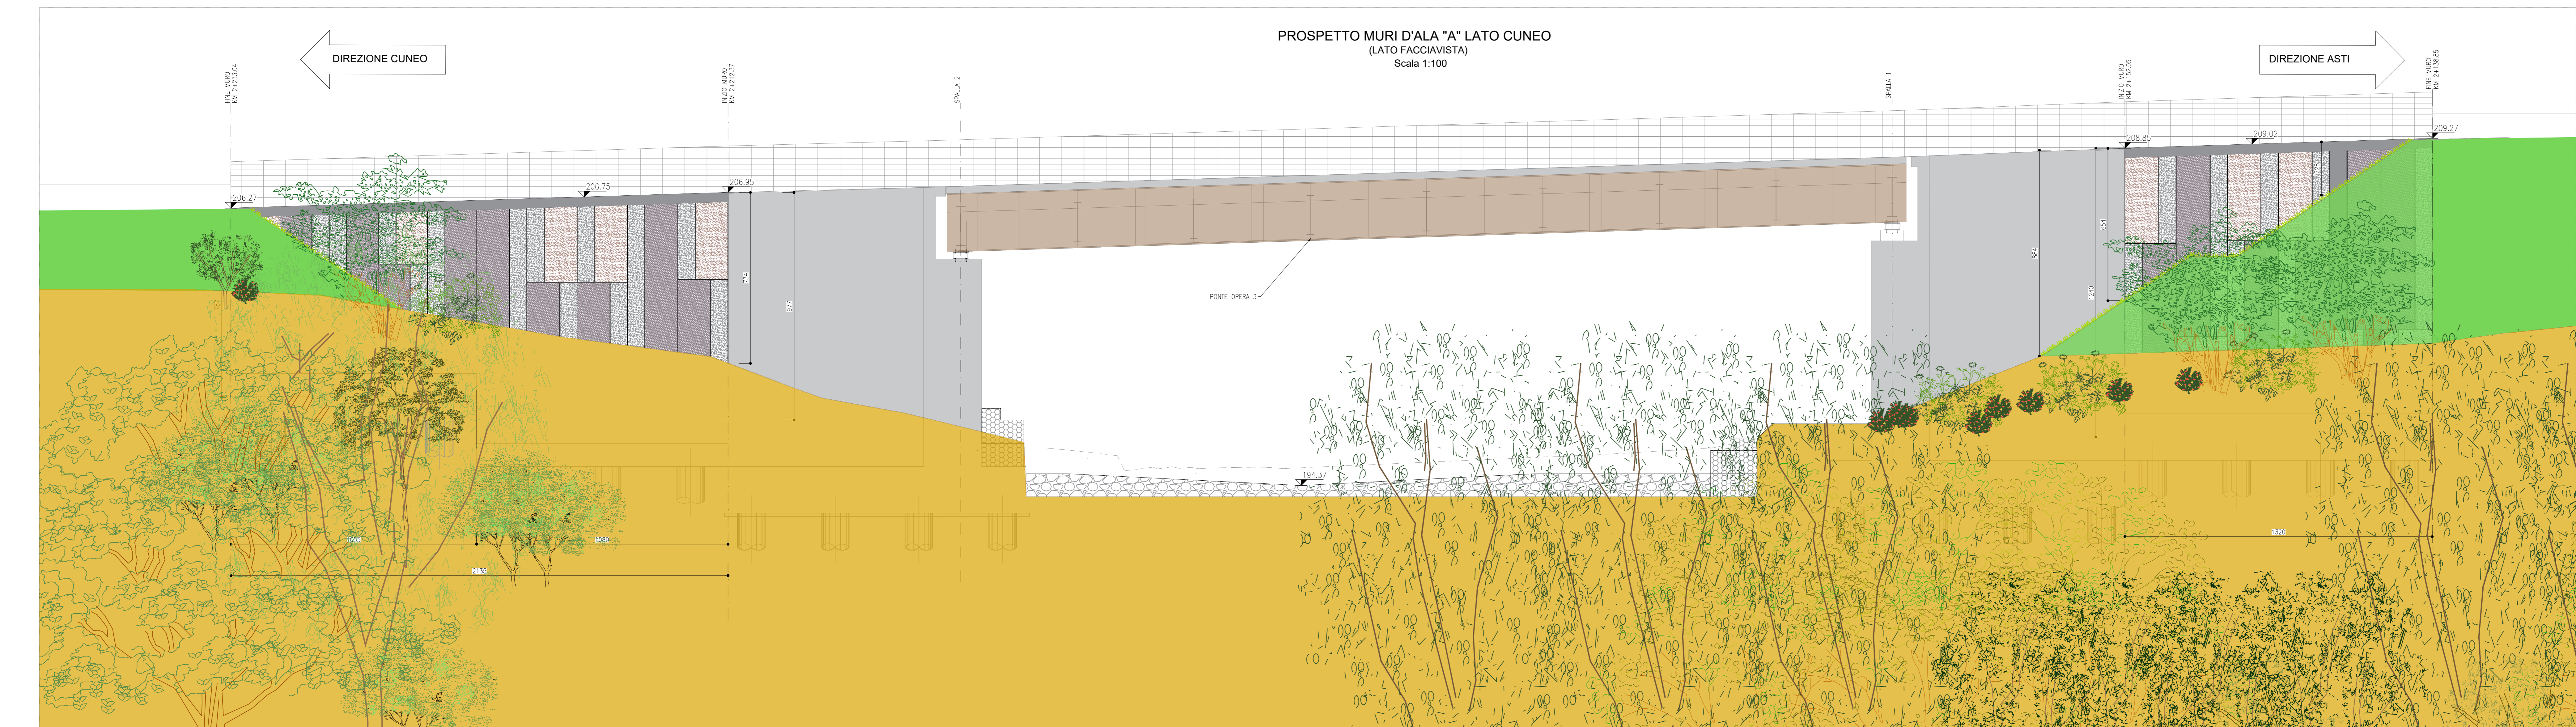


- SPECIE IMPIEGATE NEI SESTI**
- Sanguinella (*Cornus sanguinea*)
 - Nocciolo (*Corylus avellana*)
 - Biancospino comune (*Crataegus monogyna*)
 - Prugnolo selvatico (*Prunus spinosa*)
 - Rosa canina (*Rosa canina*)
 - Sorbo domestico (*Sorbus domestica*)
 - Lantana (*Viburnum lantana*)
 - Acer campestre (*Acer campestre*)
 - Frassino da manna (*Fraxinus ornus*)
 - Farnia (*Quercus robur*)
 - Pioppo nero (*Populus nigra*)
 - Pioppo bianco (*Populus alba*)
 - Carpino bianco (*Carpinus betulus*)
 - Salice bianco (*Salix alba*)
 - Ontano nero (*Alnus glutinosa*)
 - Berretta del prete (*Euonymus europaeus*)
 - Frangola (*Fragaria alnus*)
 - Caprifoglio comune (*Lonicera caprifolium*)
 - Sambuco comune (*Sambucus nigra*)
 - Ginestra odorosa (*Spartium junceum*)
 - Ligustro (*Ligustrum vulgare*)
 - Melo selvatico (*Malus sylvestris*)

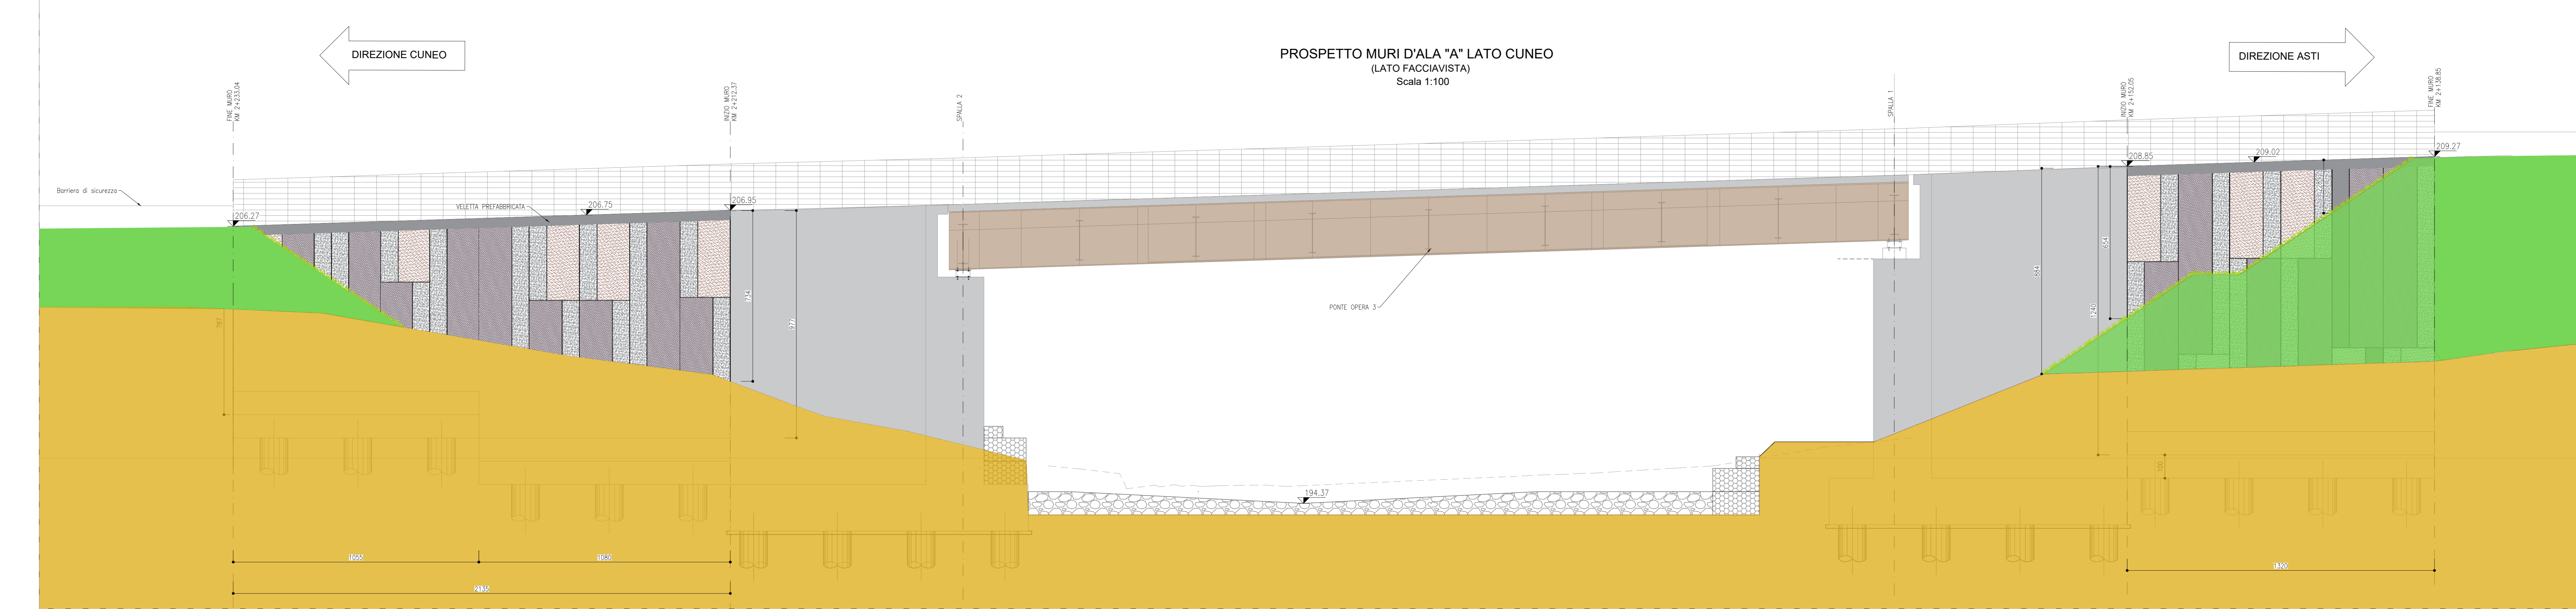

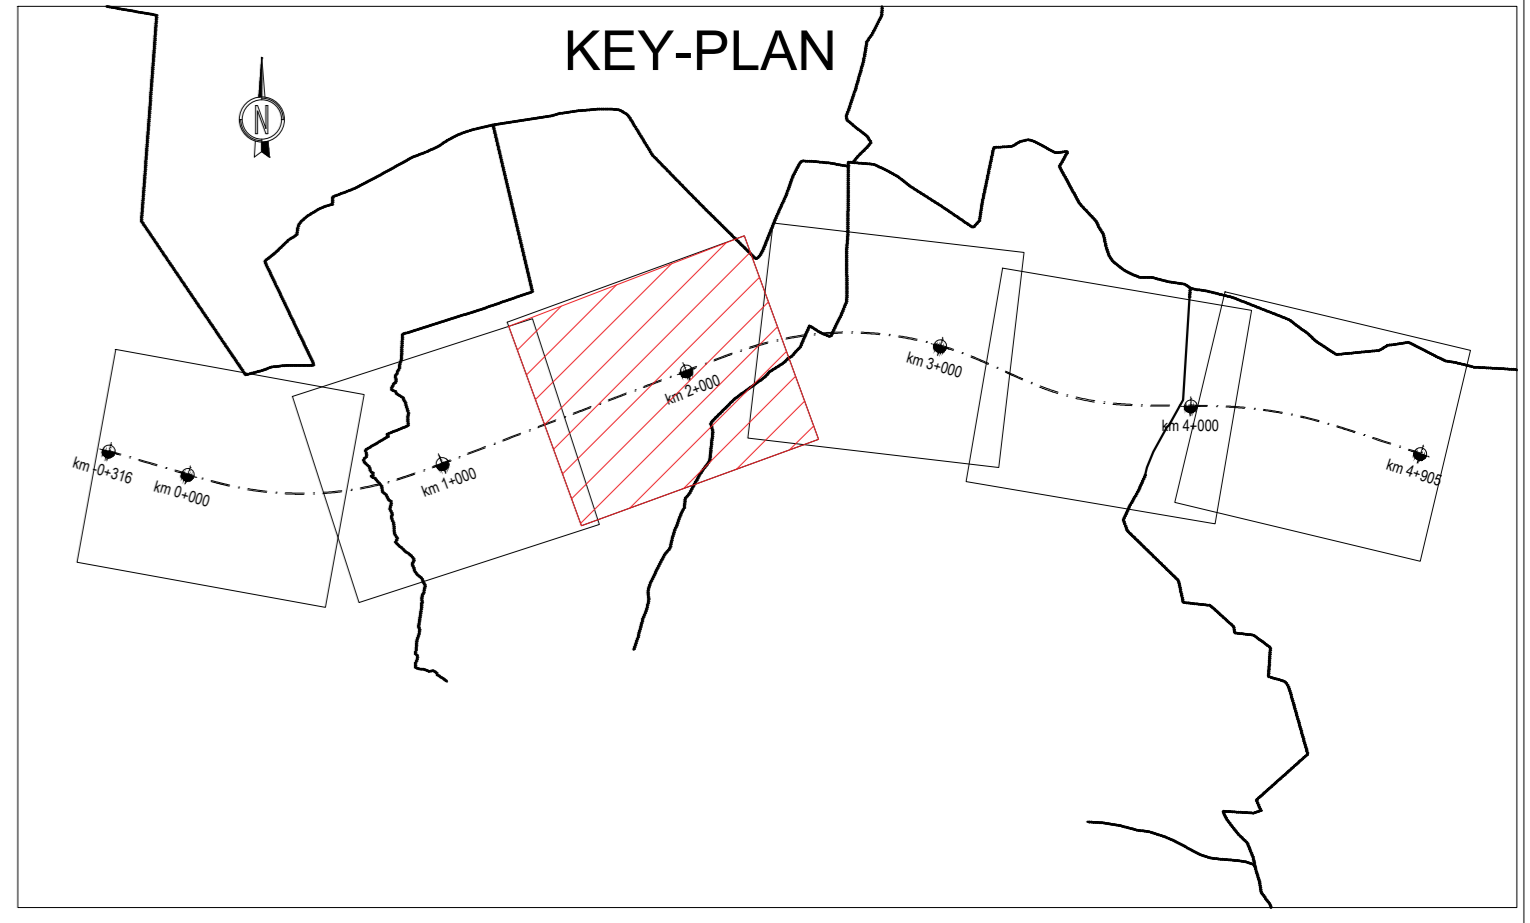

**TRONCO II A21 (ASTI EST) - A6 (MARENE)
LOTTO 6 RODDI-DIGA ENEL**

**STRALCIO a
TRA IL LOTTO II.7 E LA PK. 5+000**

PROGETTO ESECUTIVO

09 - PROGETTO DI INSERIMENTO PAESAGGISTICO E AMBIENTALE

**09.07 - Ottimizzazioni per la qualità architettonica del ponte sulla SP7 e Muri Prefabbricati
Prospetto architettonico -Muri Opera 3**

IMPRESA		PROGETTISTA		INTERVENIRE ATTIVITA' SPECIALIZZATE		COMITENTE	
ITINERA		PROGER		PROGER		Autostrada Asti-Cuneo S.p.A. Divisione e Complesso DATI del Tronco A6 Via S. Sordani, 1001 01047 Roma	
REV.	DATA	DESCRIZIONE	REDATTO	CONTR.	APPROV.	PRELIM.	SCALA
A	11-2022	EMMISSIONE	Aut. Mares	Ing. Di. Roma	Ing. Spezzini	Ing. Spezzini	N. PROJ. 09.07.13
CODIFICA		PROGETTO		DOCUMENTO		REV.	
P017		E		A114		S2	
RESPONSABILE DEL PROCEDIMENTO		VISTO DELLA COMMITTENTE					