



Punto di vista 01 - Progetto ottimizzato

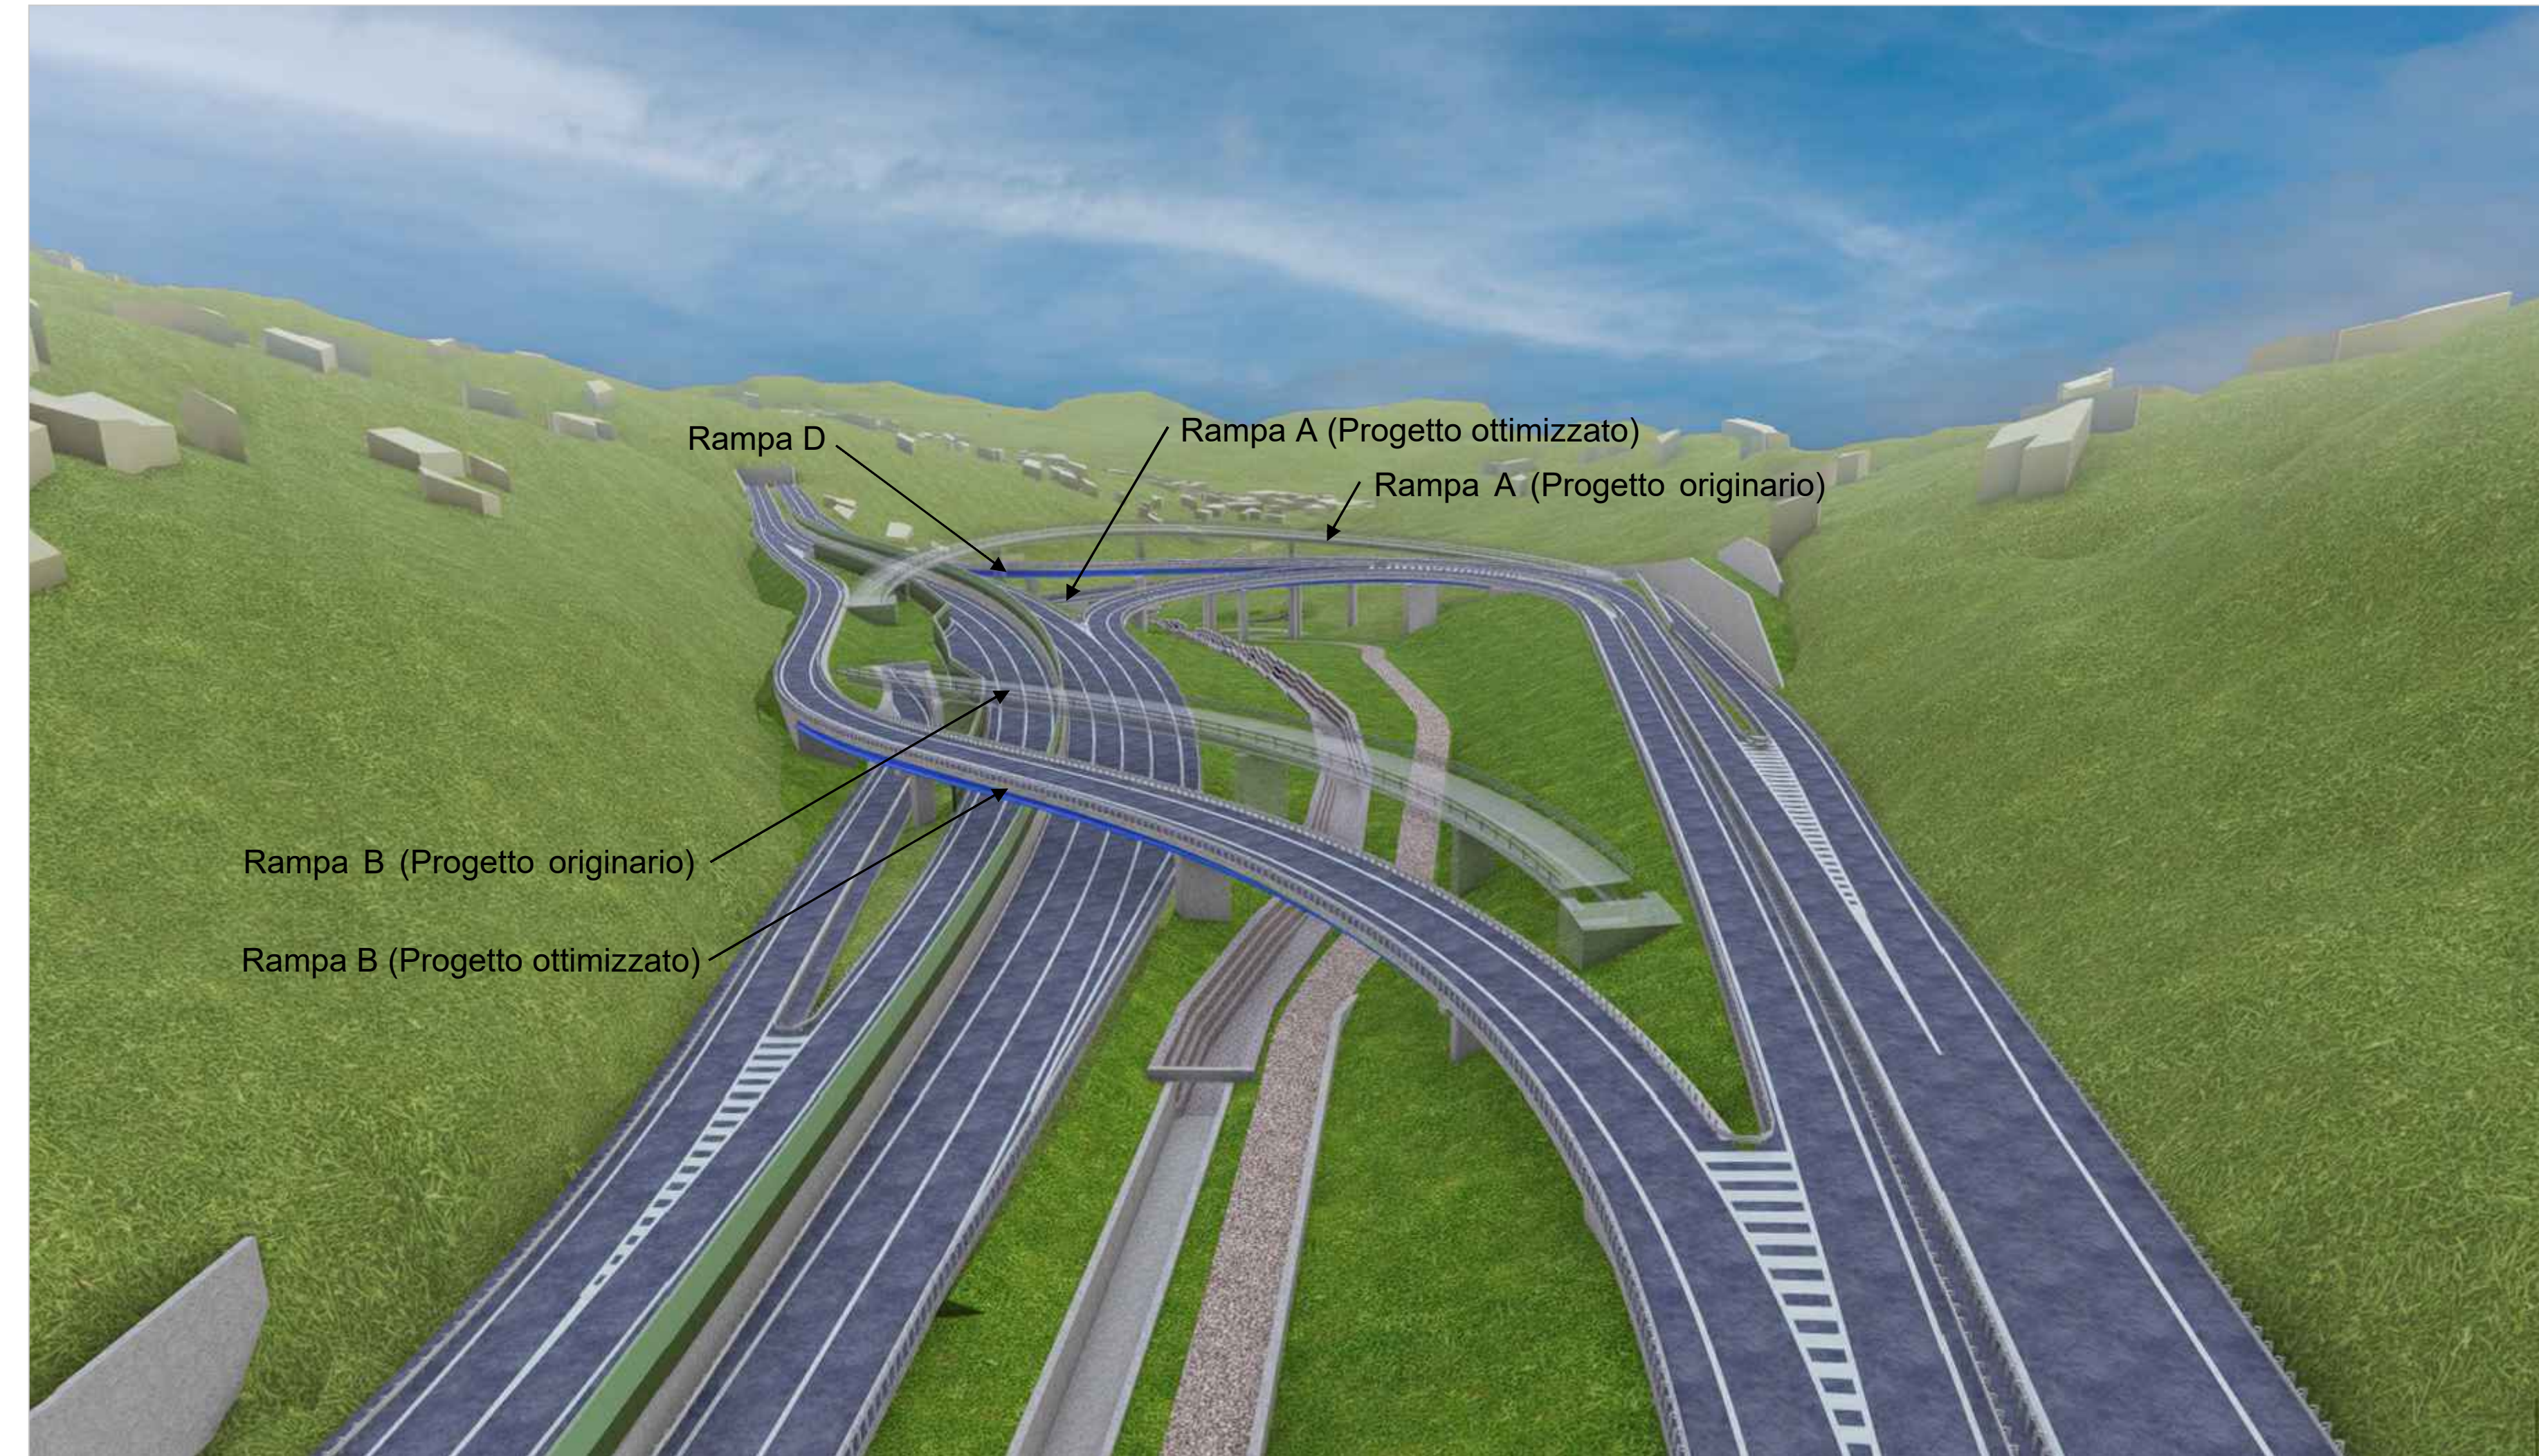

Punto di vista 02 - Progetto ottimizzato

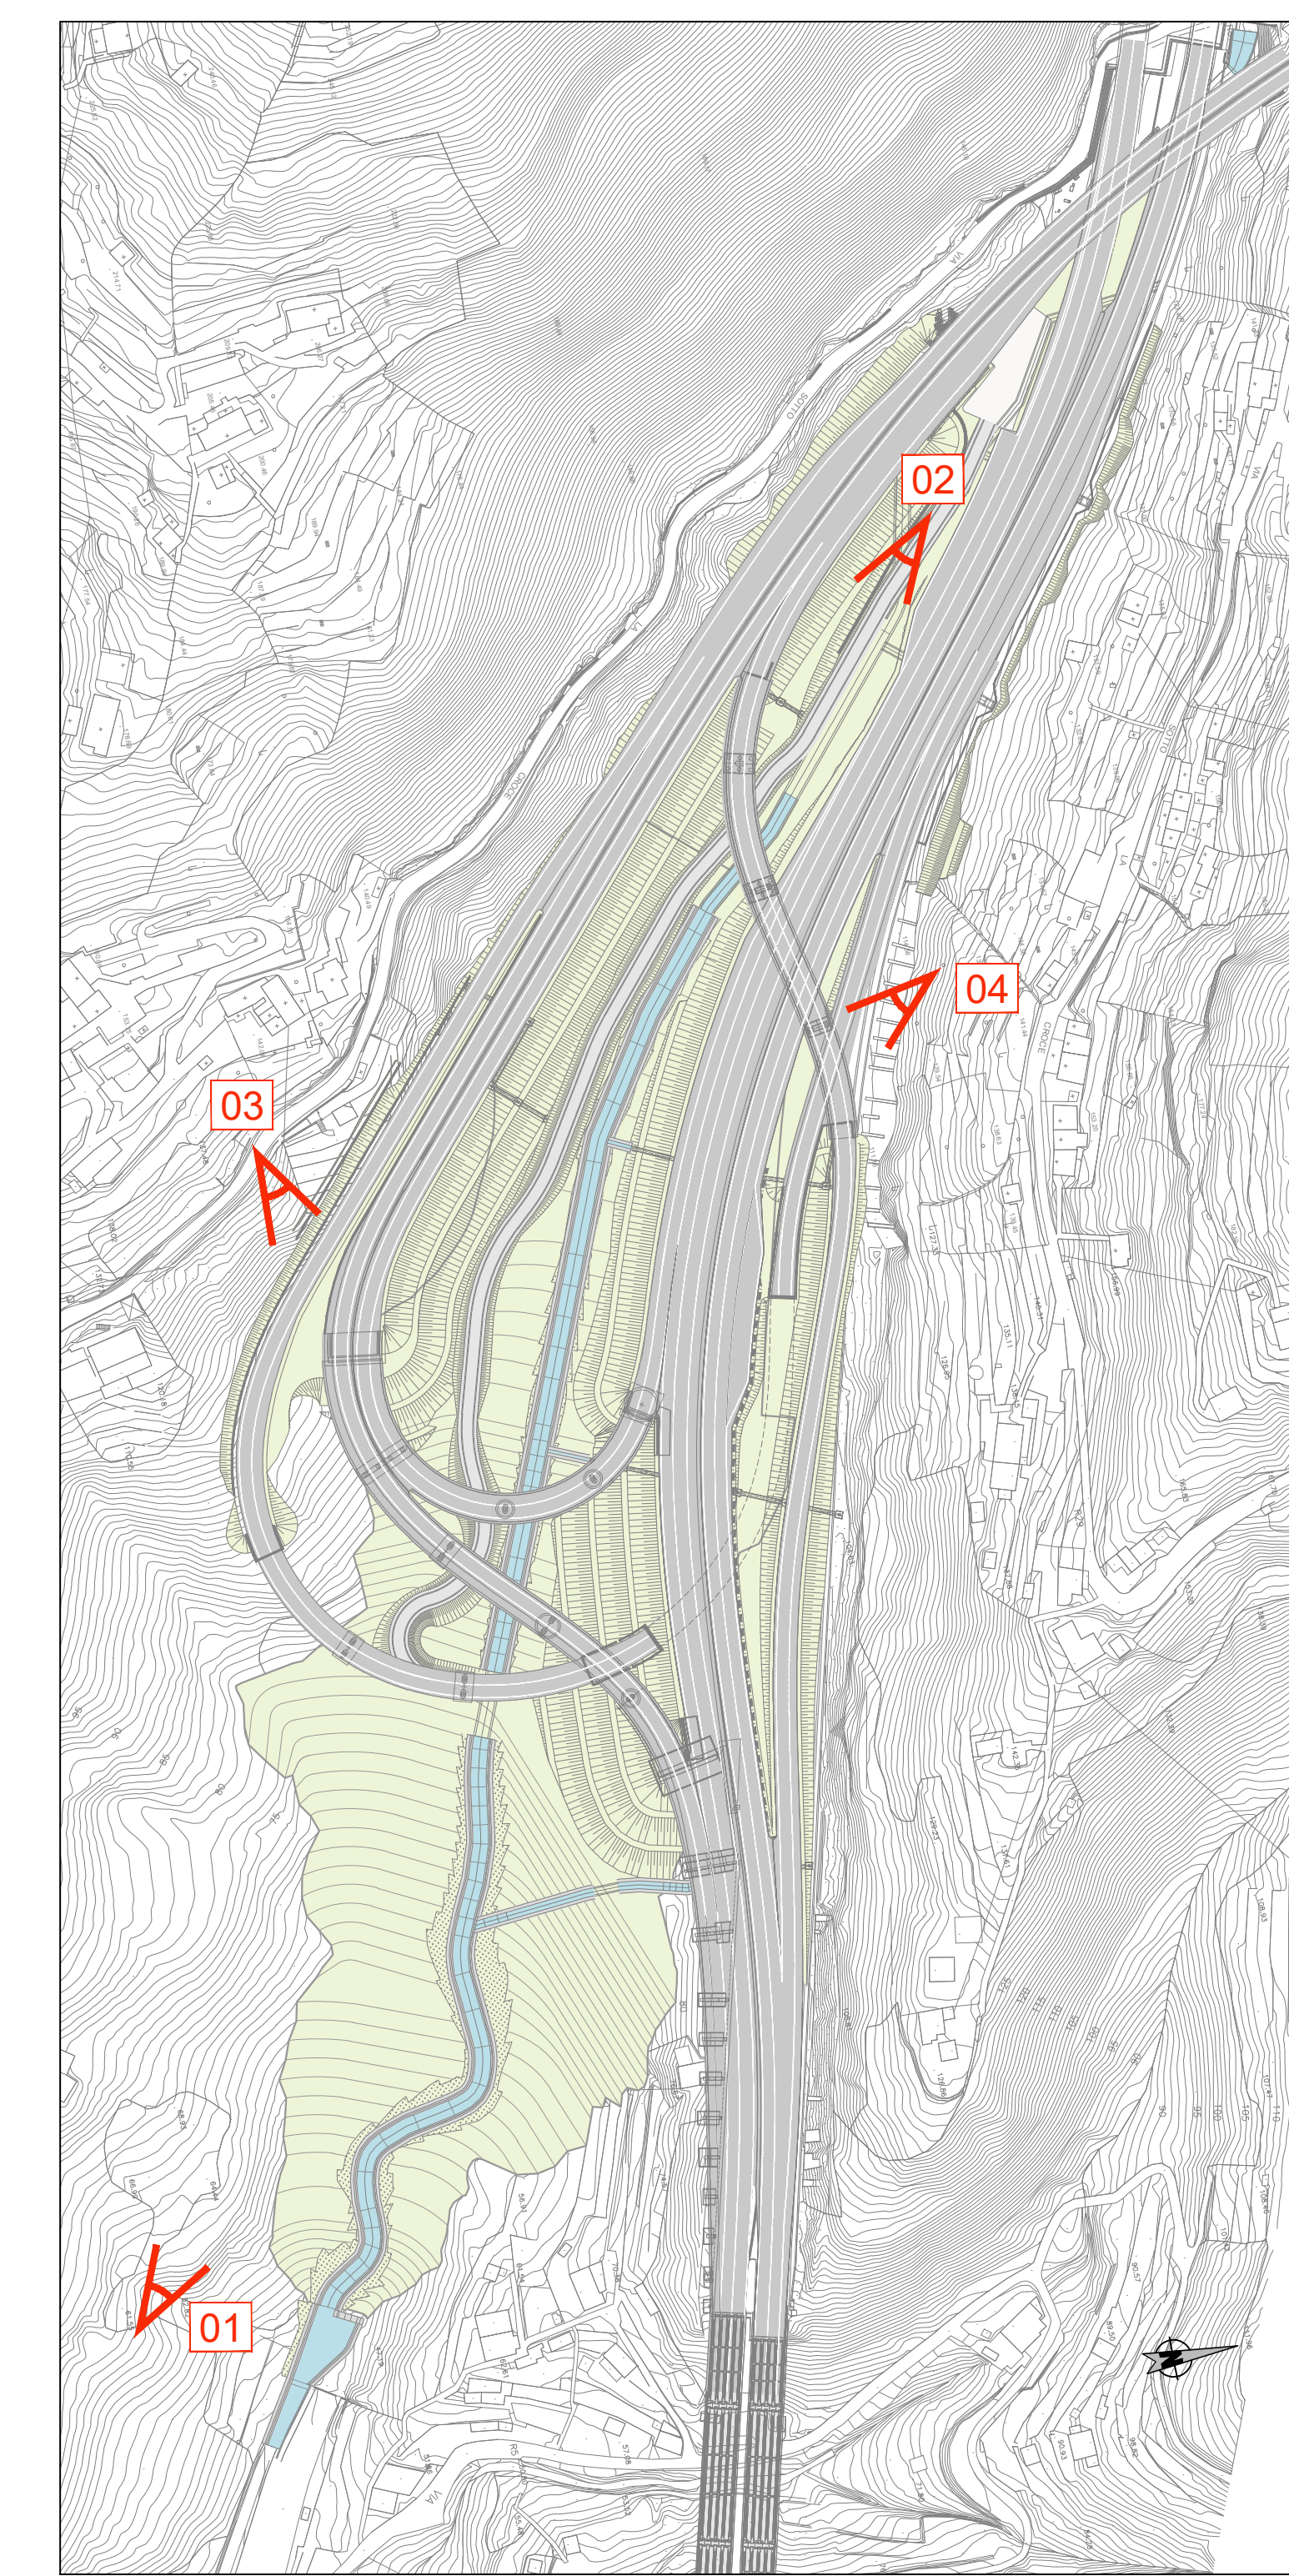

Planimetria con inquadramento dei punti di vista dei fotoinserimenti



Punto di vista 03 - Progetto ottimizzato



Punto di vista 04 - Progetto ottimizzato

**autostrade** // per l'italia

Accordo con Regione Liguria, Autorità di Sistema Portuale del Mar Ligure Occidentale e Comune di Genova del 14/10/2021

COLLEGAMENTO TRA LA VALFONTANABUONA E L'AUTOSTRADA A12 GENOVA-ROMA

PROGETTO DEFINITIVO

DOCUMENTAZIONE INTEGRATIVA

IMPLEMENTAZIONE INSERIMENTO PAESAGGISTICO NUOVO SVINCOLO A12 MODELLO 3D

IL PROGETTISTA SPECIALISTICO Arch. Enrico Francesconi Ord. Arch. Milano N. 10688 Responsabile Architettura e Paesaggio	IL RESPONSABILE INTEGRAZIONE PRESTAZIONI SPECIALISTICHE Ing. Andrea Felletto Ceppi Ord. Ingg. Milano N. A20059	IL DIRETTORE TECNICO Ing. Sara Frigoli Ord. Ingg. Genova N. 88184 T.A. Ambiente
---	--	--

INTEGRAZIONE PROGETTO		CODICE IDENTIFICATIVO		INTEGRAZIONE ELABORATO		ORDINATORE					
Colori	Scale	Paesaggio	Urbanistica	Paesaggio	Urbanistica	Progettazione	Revisione				
1100A3	LL00	PD	DG	GEN	00000	00000	D AUA	7051	00	SCALA	--

INGEGNER COORDINATORE Ing. Andrea Felletto Ceppi Ord. Ingg. Milano N. A20059	SUPPORTO SPECIALISTICO	REVISIONE
REDAZIONE	VERIFICATO	AL. DATA
		01 DICEMBRE 2023

VISTO DEL COMMITTENTE autostrade // per l'italia Ing. Sara Frigoli	VISTO DEL CONCESSIONARIO Ministero delle Infrastrutture e dei Trasporti
--	--