


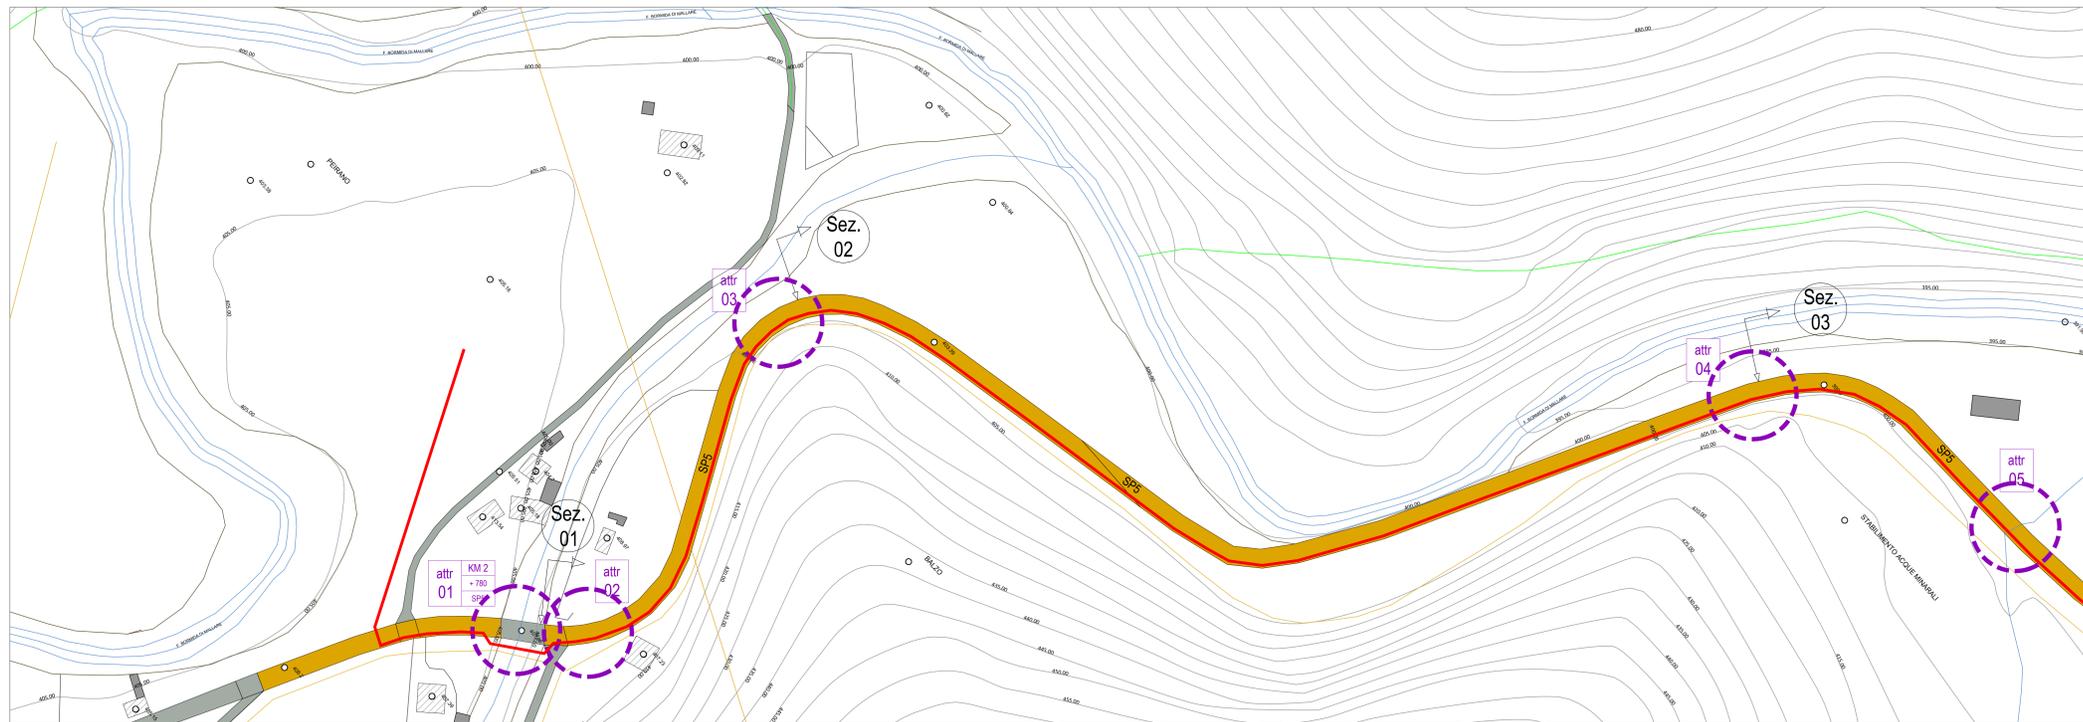

PLANIMETRIA DI INTERVENTO 01  
base CTR - scala 1:1000



LEGENDA SIMBOLOGIA  
rappresentazione fuori scala

- FB CADITOIA DI SCARICO ACQUE BIANCHE
- GAS POZZETTO GAS
- PV POZZETTO SOTTOSERVIZI VARI
- PRESENZA DI ASFALTO DA ISPEZIONE SOTTOSERVIZI
- PRESENZA DI CONTATORE
- GAS PRESENZA DI CONTATORE GAS LATO STRADA
- CANALETTA DI SCOLO
- PRESENZA DI ASFALTO DA CHIUSURA SCAVO SOTTOSERVIZI
- PRESENZA O POSSIBILE PRESENZA DI ATTRAVERSAMENTO IDRICO
- attr 01 PRESENZA DI ATTRAVERSAMENTO (in alcuni punti non visibile)
- 02 NUMERO E POSIZIONE SEZIONE STRADALE

NOTA:  
SARA' CURA DELLA DITTA APPALTRATRICE EFFETTUARE RICOGNIZIONE PUNTUALE A MEZZO DI GEOSCANNER SU TUTTO IL PERCORSO, AL FINE DI VERIFICARE LA PRESENZA DI EVENTUALI ALTRI ATTRAVERSAMENTI NON VISIBILI AL MOMENTO DELLA REDAZIONE DEL PRESENTE DOCUMENTO



PLANIMETRIA DI INTERVENTO 01  
base ortofoto - scala 1:1000



# PARCO EOLICO MONTE CERCHIO

Il Committente: Windtek Sede Legale: Corso Vercelli n. 10 10152, Torino (TO) P.IVA e C.F. 12536940015

Oggetto: CONNESSIONE DI RETE

Titolo: PLANIMETRIA DI INTERVENTO 1

Il Progettista  
  
Ing. Silvio Mario Bauducco

Data	Emis.	Aggiornamento	Data	Contr.	Data	Autor.	SCALA: 1:1.000
07/2023	PO	Emissione	07/2023	MP	07/2023	SMB	FORMATO: A0
							OTTOBRE 2023

Commissa	Tp. Impianto	Fase Progetto	Disciplina	Tp. Doc.	Titolo	N. Elab.	REV
22102	EO	C	EL	D	03	0003	A

RICERCA, SVILUPPO E COORDINAMENTO IMPIANTI EOLICI E FOTOVOLTAICI A CURA DI:  
**EMME CONSULTING** S.p.A. Sede Amministrativa e Operativa: via Benetton, 14 10152, Torino (TO) tel. 011 4652113 - 011 4659915 e-mail: emmeconsulting@emmespaweb.it  
 Geom. Domenico Bresciano

PROGETTAZIONE EDILE, AMBIENTALE, STRUTTURALE ED IMPIANTISTICA A CURA DI:  
**BAUTEL** S.p.A. Sede Amministrativa: via Marconi, 23 10124, Moncalieri (TO) tel. 011 4652113 - 011 4659915 e-mail: autoprogettazione@bautel.it  
 I Tecnici: Coor. gruppo di progettazione: Ing. Silvio Mario Bauducco  
 Collaboratori: Geom. Benozzi Emanuele, Per. Ind. Biasin Emanuele, Arch. Occhiuto Felice, Arch. Ostino Paolo, Arch. Pelleri Martina

TUTTI I DIRITTI SONO RISERVATI. Questo documento e' di proprieta' esclusiva del progettista ed indicato su quale si riserva ogni diritto. Permetto questo documento non puo' essere copiato, riprodotto, comunicato o divulgato ad altri o usato in qualsiasi maniera, nemmeno per fini sperimentali, senza autorizzazione scritta dal stesso progettista.