

ATTRAVERSAMENTO 14




Note:
 Presenza di n° 2 reti gas ai lati della carreggiata.
 Probabile attraversamento.
 Prevedere passaggio a quota inferiore; misure stato attuale non rilevate.

ATTRAVERSAMENTO 15




Particolare costruttivo - 1:20

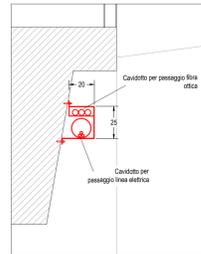


SEZIONE STRADALE 05


Planimetria generale attraversamento - 1:100

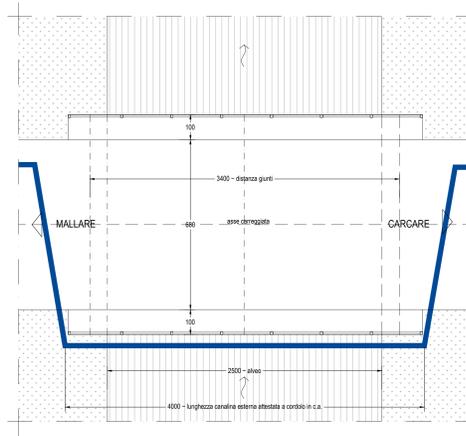

Stralcio prospetto di monte - 1:100

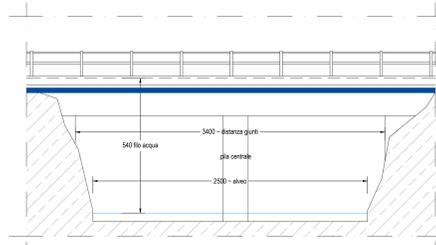

Sezione trasversale - 1:100

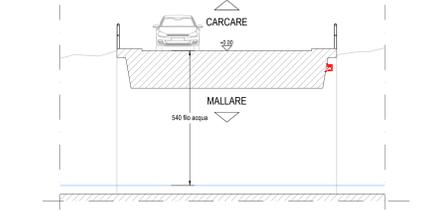

ATTRAVERSAMENTO 16



Note:
 Presenza di attraversamento di tubazione gas.
 Prevedere passaggio a quota inferiore; misure stato attuale non rilevate.

ATTRAVERSAMENTO 17




Note:
 Probabile presenza di attraversamento di tubazione di scarico acque bianche.
 Prevedere passaggio a quota inferiore; misure stato attuale non rilevate.

ATTRAVERSAMENTO 18




Note:
 Probabile presenza di attraversamento di tubazione gas.
 Prevedere passaggio a quota inferiore; misure stato attuale non rilevate.


Sezione grafica schematica fuori scala

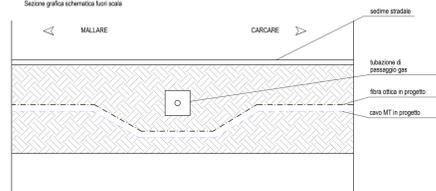

Sezione grafica schematica fuori scala

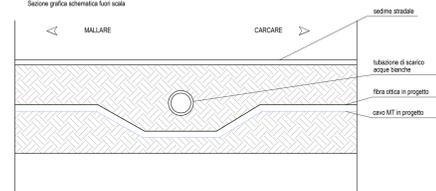


Sezione grafica schematica fuori scala

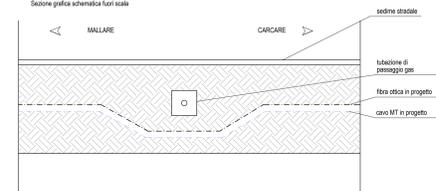


ATTRAVERSAMENTO 19



Ortofotografia di riferimento

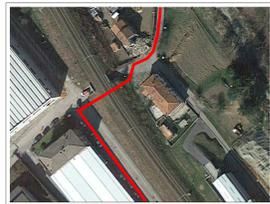

SEZIONE TIPOLOGICA SCAVO IN NO-DIG

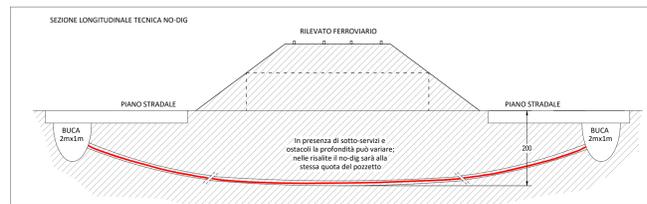

PARCO EOLICO MONTE CERCHIO

Il Committente: Windtek
 Sede Legale: Corso Vercelli n. 10 10152, Torino (TO) P.IVA e C.F. 1293940015

Oggetto: CONNESSIONE DI RETE

Titolo: SEZIONI E PARTICOLARI PLANIMETRIA DI INTERVENTO 3

Il Progettista
 Ing. Silvio Mario Bauducco

Data	Emis.	Aggiornamento	Data	Contr.	Data	Autor.	SCALA: 1/v
07/2023	PO	Emissione	07/2023	MP	07/2023	SMB	FORMATO: A0
							OTTOBRE 2023

Commissa	Tip. Impianto	Fase Progetto	Disciplina	Tip. Doc.	Titolo	N. Elab.	REV
22102	EO	C	EL	D	03	0008	A

RICERCA, SVILUPPO E COORDINAMENTO IMPIANTI EOLICI E FOTOVOLTAICI A CURA DI:
EMME CONSULTING
 Sede Amministrativa e Operativa: via Benetton, 14 10152, Torino (TO) tel. 011 4652113 - 011 4659915 e-mail: amministrazione@emmedesign.it
 Geom. Domenico Bresciano
 I Tecnici:
 Coord. gruppo di progettazione: Ing. Silvio Mario Bauducco
 Collaboratori:
 Geom. Benozzi Emanuele
 Per. Ind. Biasin Emanuele
 Arch. Occhini Felice
 Arch. Ostera Paolo
 Arch. Pelleri Martina

TUTTI I DIRITTI SONO RISERVATI. Questo documento è di proprietà esclusiva del progettista ed indicato nel quale il nome ogni diritto. Permette questo documento non può essere copiato, riprodotto, comunicato o divulgato ad altri o usato in qualsiasi maniera, nemmeno per fini sperimentali, senza autorizzazione scritta dal stesso progettista.