


ATTRAVERSAMENTO 20

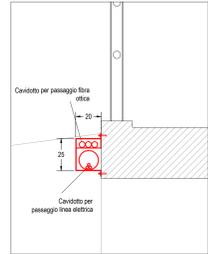


Particolare costruttivo - 1:20




SEZIONE STRADALE 06


Planimetria generale attraversamento - 1:100

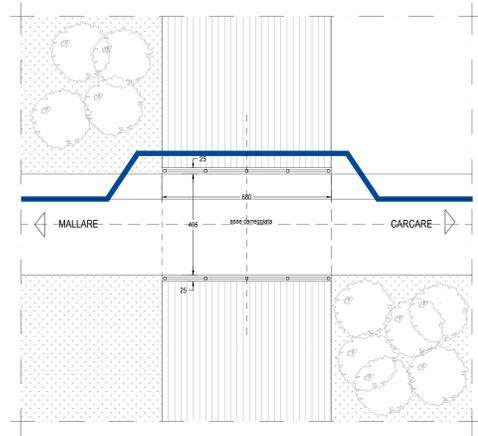

Stralcio prospetto di valle - 1:100

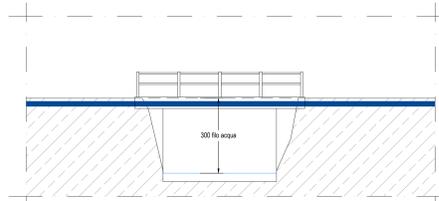


Sezione trasversale - 1:100

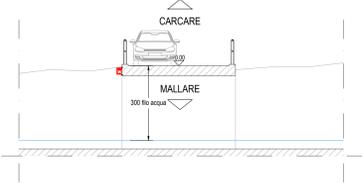

ATTRAVERSAMENTO 21




Note:  
Presenza di attraversamento di tubazione oleodotto.  
Prevedere passaggio a quota inferiore; misure stato attuale non rilevate.

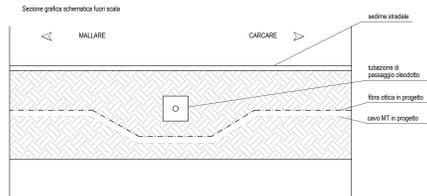

ATTRAVERSAMENTO 22




Particolare costruttivo - 1:20

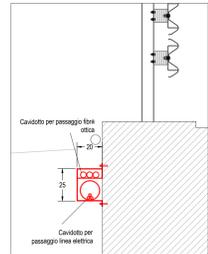


SEZIONE STRADALE 07


Planimetria generale attraversamento - 1:100

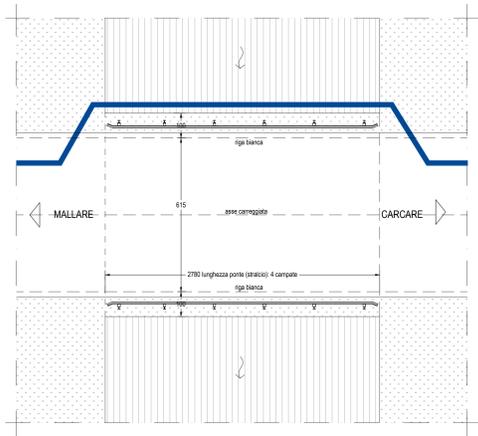

Stralcio prospetto di valle - 1:100

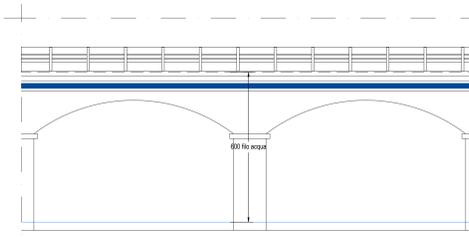


Sezione trasversale - 1:100

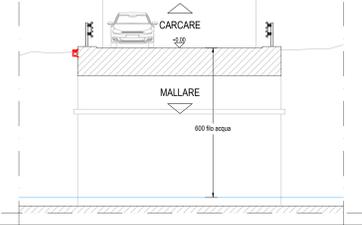

ATTRAVERSAMENTO 23




Note:  
Presenza di attraversamento di tubazione oleodotto.  
Prevedere passaggio a quota inferiore; misure stato attuale non rilevate.

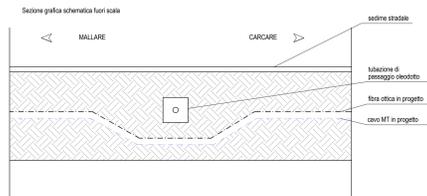

ATTRAVERSAMENTO 24




Note:  
Presenza di attraversamento di tubazione oleodotto.  
Prevedere passaggio a quota inferiore; misure stato attuale non rilevate.

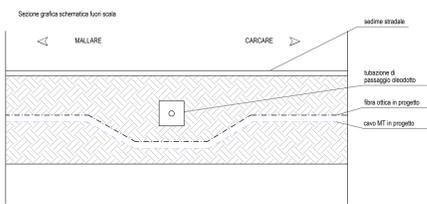

ATTRAVERSAMENTO 25



Note:  
Probabile presenza di attraversamento di scarico acque bianche (indicata su CTR). Non visibile e rilevabile sul posto.  
Prevedere passaggio a quota inferiore; misure stato attuale non rilevate.

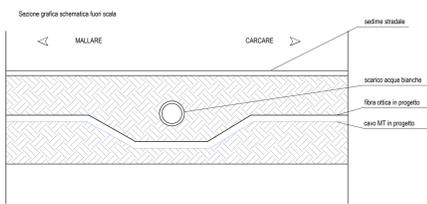

PARCO EOLICO MONTE CERCHIO

Il Committente: Windtek

Sede Legale: Corso Vercelli n. 10  
10152, Torino (TO)  
P.IVA e C.F. 1293940015

Oggetto: CONNESSIONE DI RETE

Titolo: SEZIONI E PARTICOLARI  
PLANIMETRIA DI INTERVENTO 4

Il Progettista

Ing. Silvio Mario Bauducco

Data	Emis.	Aggiornamento	Data	Contr.	Data	Autor.	SCALA: 1:v
07/2023	PO	Emissione	07/2023	MP	07/2023	SMB	FORMATO: A0
							OTTOBRE 2023

Commissa	Tip. Impianto	Fase Progetto	Disciplina	Tip. Doc.	Titolo	N. Elab.	REV
22102	EO	C	EL	D	03	0010	A

RICERCA, SVILUPPO E COORDINAMENTO IMPIANTI EOLICI E FOTVOLTAICI A CURA DI:  
EMME CONSULTING...  
Sede Amministrativa e Operativa  
via Benetton, 14 - 10152 Torino (TO)  
tel. 011 4652113 - 011 4659915 - e-mail: amministrazione@emmedc.it  
e-mail: emmeconsulting@gmail.com  
Geom. Domenico Bresciano  
I Tecnici:  
Coord. gruppo di progettazione  
Ing. Silvio Mario Bauducco  
Collaboratori:  
Geom. Benozzi Manuel  
Per. Ind. Biasin Emanuele  
Arch. Occhini Felice  
Arch. Ostino Paolo  
Arch. Pelleri Martina

TUTTI I DIRITTI SONO RISERVATI. Questo documento è di proprietà esclusiva del progettista ed indicato su quale si reggono ogni diritto. Permette questo documento non può essere copiato, riprodotto, comunicato o divulgato ad altri in qualsiasi maniera, nemmeno per fini sperimentali, senza autorizzazione scritta dal stesso progettista.