



ATTRAVERSAMENTO 59

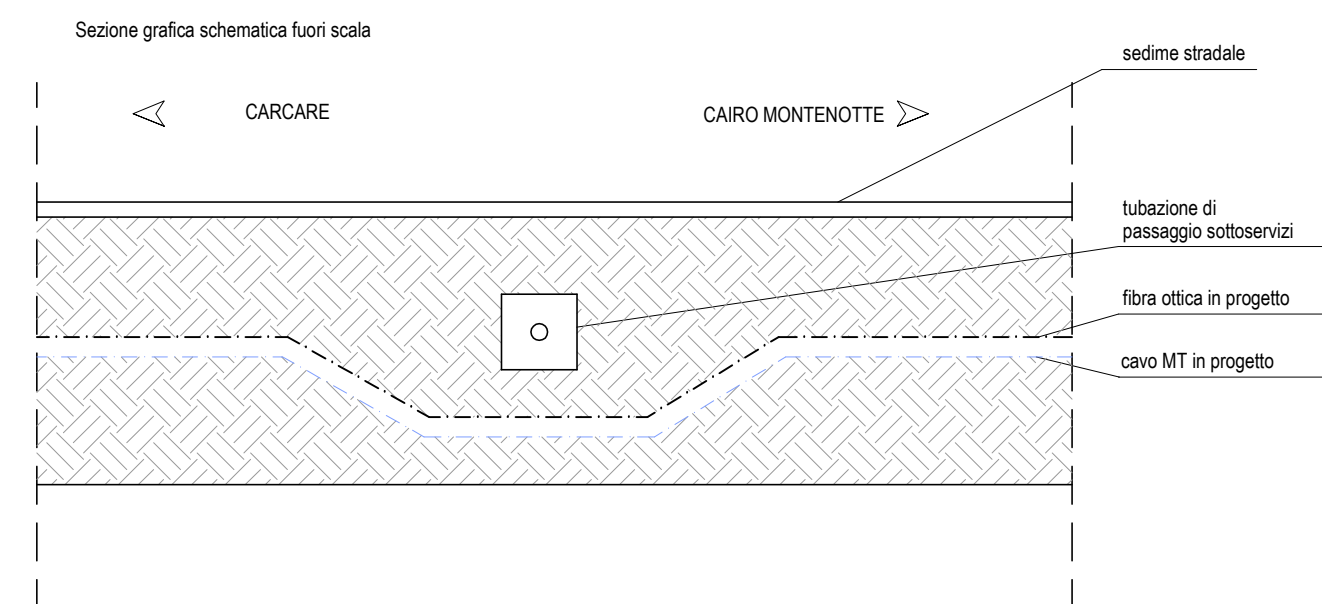


Note:  
Presenza di sottoservizi ENEL.  
Prevedere passaggio a quota inferiore; misure stato attuale non rilevate.



ATTRAVERSAMENTO 60

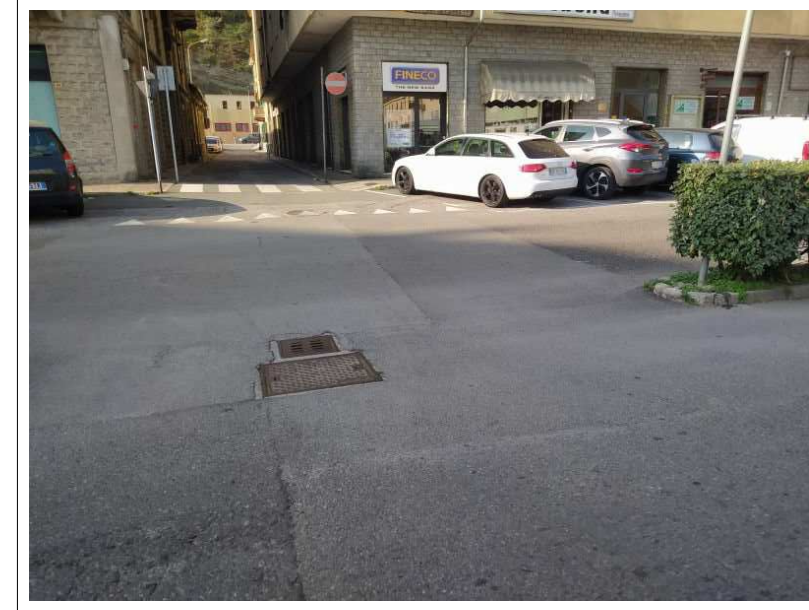


Note:  
Presenza di attraversamento fognario.  
Prevedere passaggio a quota inferiore; misure stato attuale non rilevate.

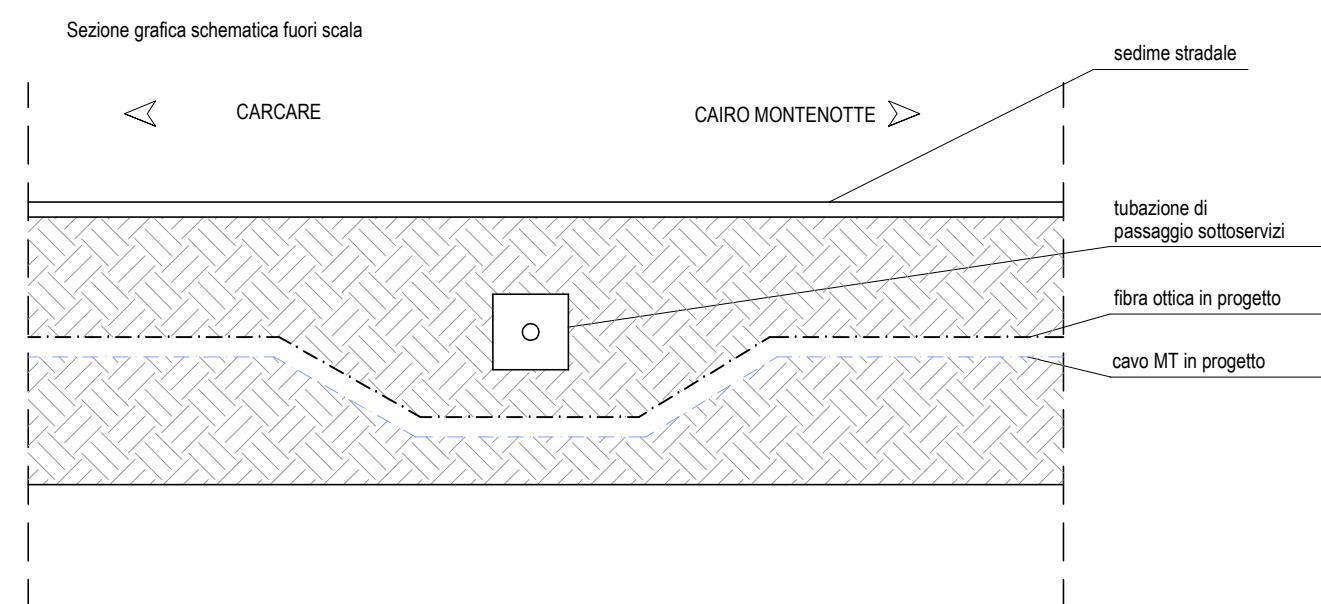

ATTRAVERSAMENTO 61




Note:  
Presenza di sottoservizi Fibercoop.  
Prevedere passaggio a quota inferiore; misure stato attuale non rilevate.

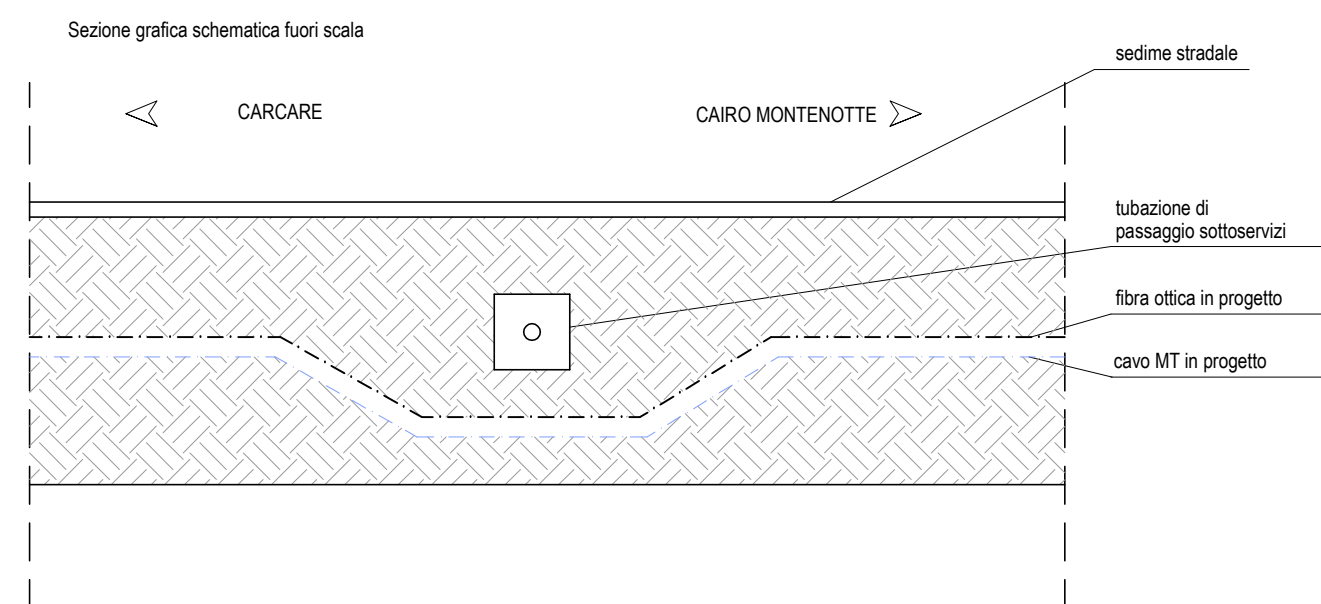


ATTRAVERSAMENTO 62




Note:  
Presenza di sottoservizi Telecom.  
Prevedere passaggio a quota inferiore; misure stato attuale non rilevate.

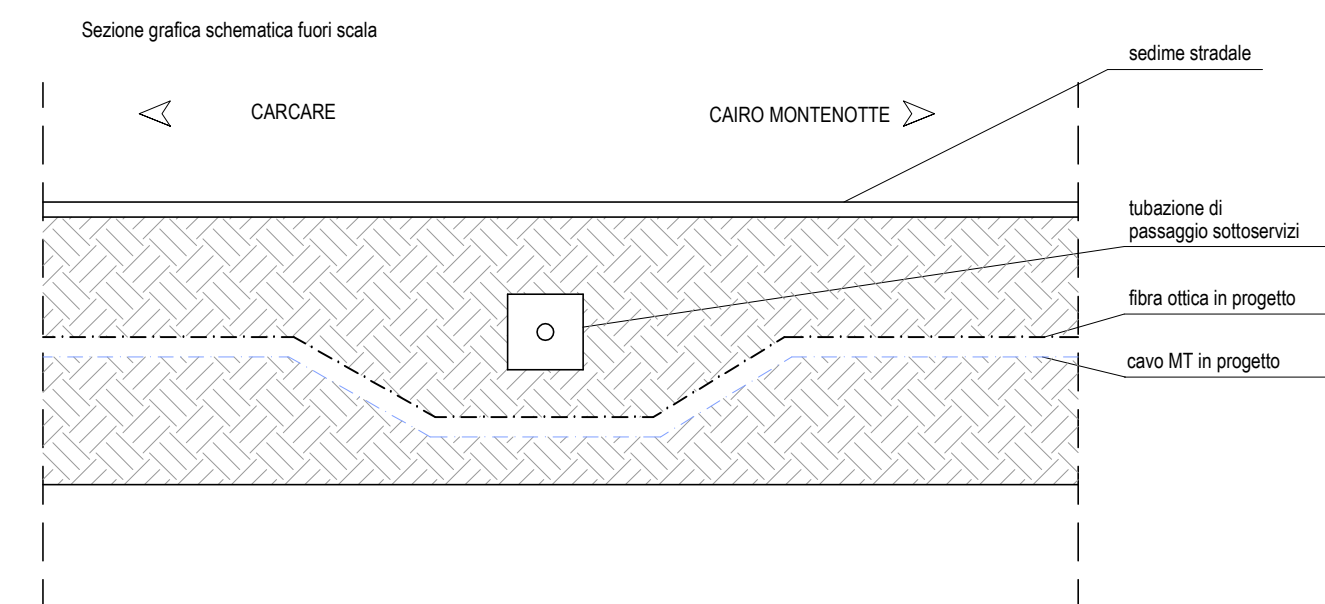

ATTRAVERSAMENTO 63

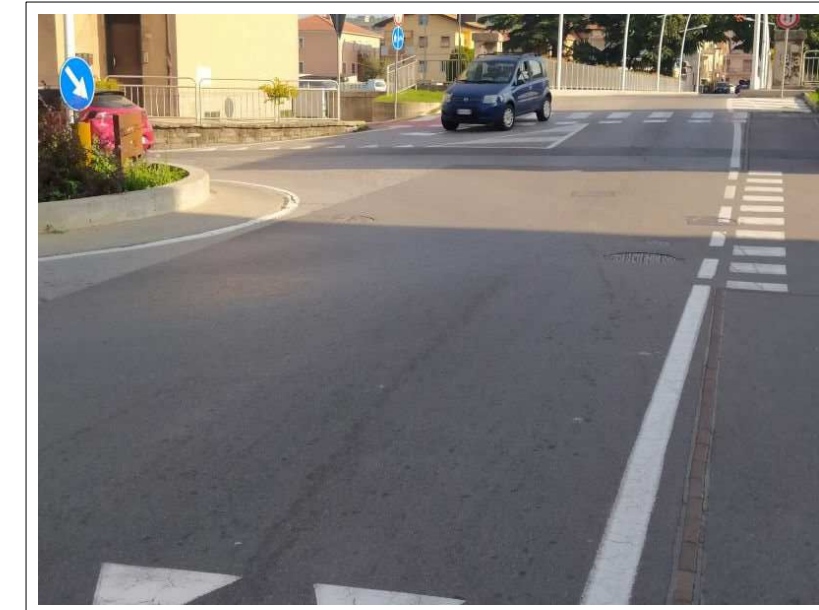


Note:  
Presenza di sottoservizi generici ravvicinati.  
Prevedere passaggio a quota inferiore; misure stato attuale non rilevate.

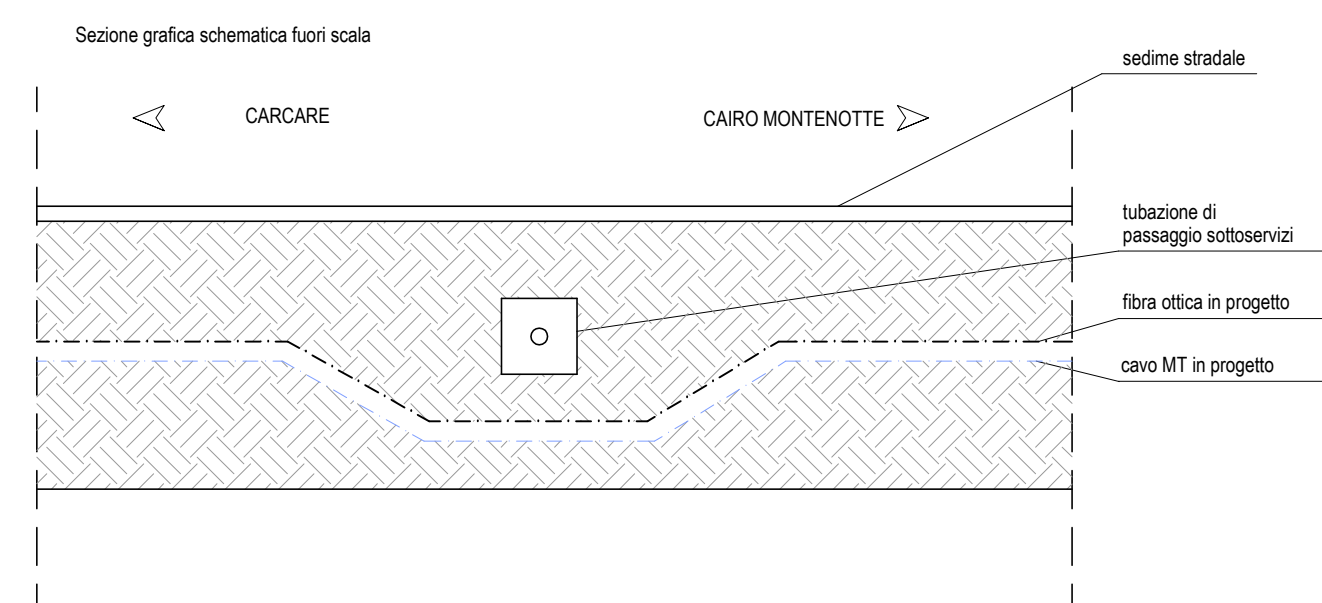

ATTRAVERSAMENTO 64




Note:  
Presenza di sottoservizi ENEL.  
Prevedere passaggio a quota inferiore; misure stato attuale non rilevate.

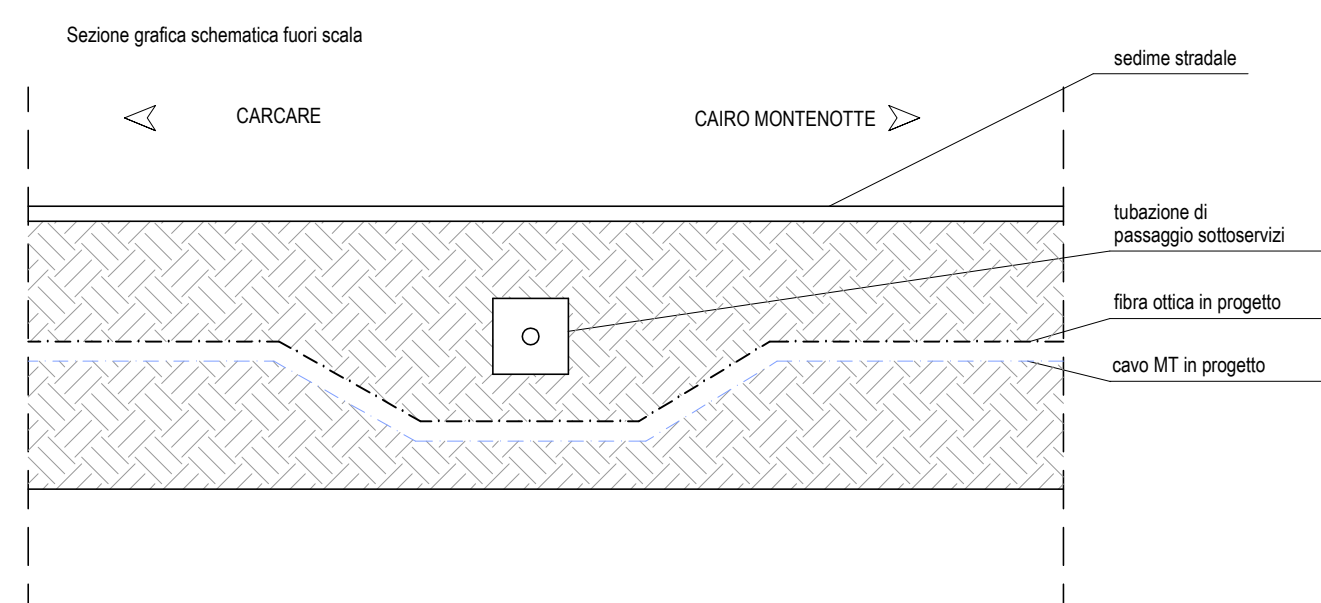


ATTRAVERSAMENTO 65




Note:  
Presenza di tubazione di scolo.  
Prevedere passaggio a quota superiore; misure stato attuale non rilevate.

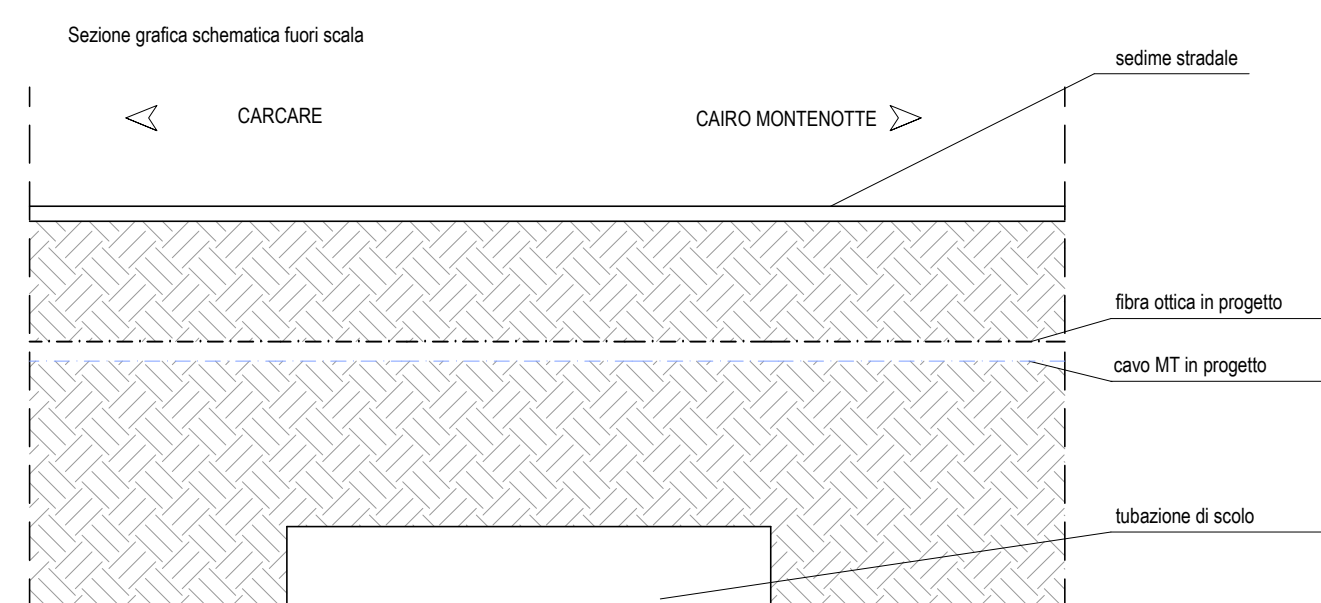

ATTRAVERSAMENTO 66

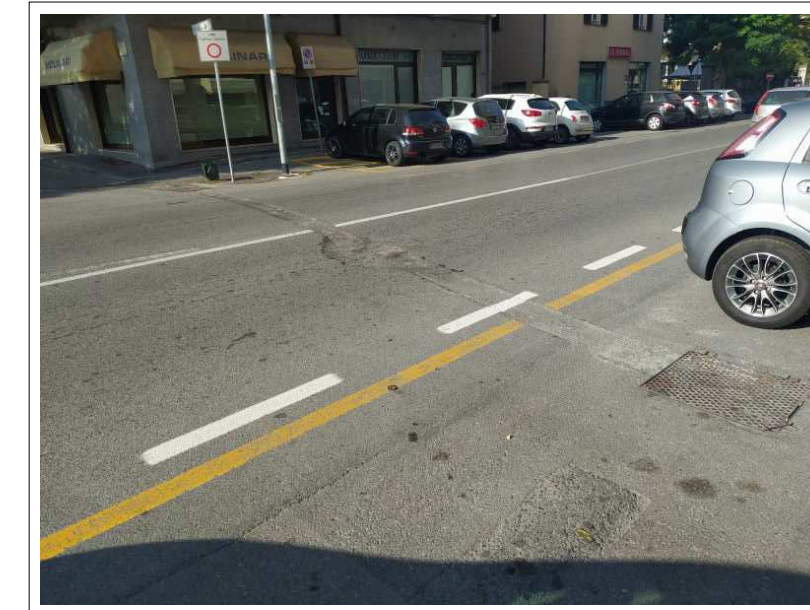

Note:  
Presenza di sottoservizi generici ravvicinati (telecom, fognatura e acqua).  
Prevedere passaggio a quota inferiore; misure stato attuale non rilevate.

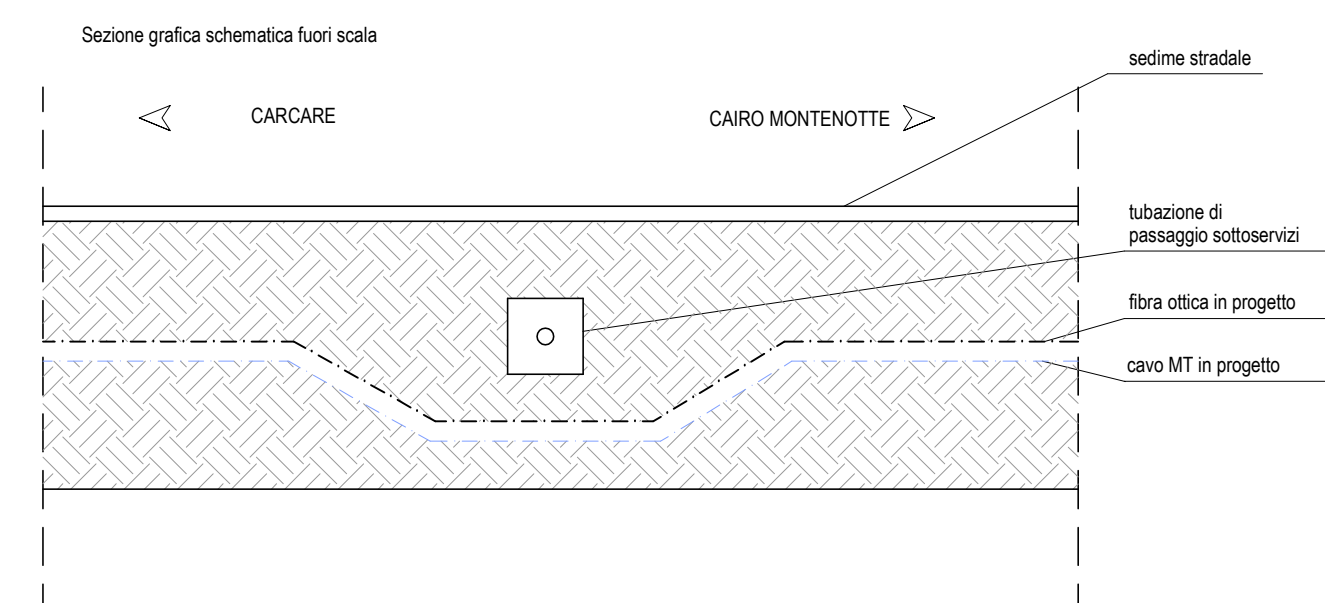

PARCO EOLICO MONTE CERCHIO

Il Committente: Windtek Sede Legale: Corso Vercelli n. 10 10152, Torino (TO) P.IVA e C.F. 12536940015

Oggetto: CONNESSIONE DI RETE

Titolo: SEZIONI E PARTICOLARI PLANIMETRIA DI INTERVENTO 14

Il Progettista Ing. Silvio Mario Bauducco

Data	Emis.	Aggiornamento	Data	Contr.	Data	Autor.	SCALA: 1/v
07/2023	PO	Emissione	07/2023	MP	07/2023	SMB	FORMATO: A0
							OTTOBRE 2023

Commissa	Tip. Impianto	Fase Progetto	Disciplina	Tip. Doc.	Titolo	N. Elab.	REV
22102	EO	C	EL	D	03	0031	A

RICERCA, SVILUPPO E COORDINAMENTO IMPIANTI EOLICI E FOTVOLTAICI A CURA DI:  
 EMME CONSULTING...  
Sede Amministrativa e Operativa: via Benetton, 14 10152, Torino (TO) tel. 011.55112088 e-mail: emmeconsulting@gmail.com Geom. Domenico Bresciano  
PROGETTAZIONE EDILE, AMBIENTALE, STRUTTURALE ED IMPIANTISTICA A CURA DI:  
 BAUTEL s.r.l.  
Sede Amministrativa: via Marconi, 23 10124, Montebelluna (TV) tel. 0423.602113 - 011.6059015 e-mail: amministrazione@bautel.it  
Sede Operativa Torino - via Marconi, 23 10124, Montebelluna (TV) Sede Operativa Genova - via Barletta, 2/4 16121, Genova (GE) I Tecnici: Coord. gruppo di progettazione: Ing. Silvio Mario Bauducco Collaboratori: Geom. Benozzi Emanuele Per. Ind. Biasin Emanuele Arch. Occhini Felice Arch. Ostino Paolo Arch. Pelleri Martina

FILE: connessione BA02\_10\_01.dwg  
TUTTI I DIRITTI SONO RISERVATI. Questo documento è di proprietà esclusiva del progettista ed indicato su quale si riserva ogni diritto. Pertanto questo documento non può essere copiato, riprodotto, comunicato o divulgato ad altri in qualsiasi maniera, nemmeno per fini sperimentali, senza autorizzazione scritta dello stesso progettista.