


ATTRAVERSAMENTO 76

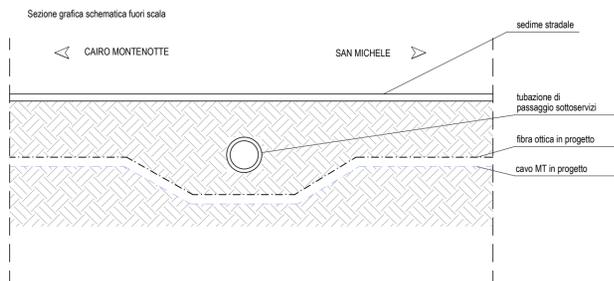


Note:
Presenza di attraversamento tubazione del gas.
Prevedere passaggio a quota inferiore; misure stato attuale non rilevate.



ATTRAVERSAMENTO 77




Note:
Probabile presenza di attraversamenti di sottoservizi o acque bianche.
Prevedere passaggio a quota inferiore; misure stato attuale non rilevate.

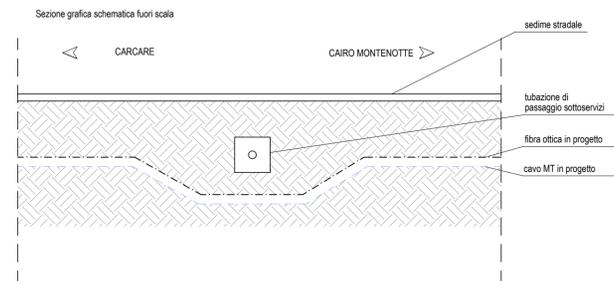

ATTRAVERSAMENTO 78




Note:
Presenza di attraversamento acque bianche.
Prevedere passaggio a quota inferiore; misure stato attuale non rilevate.

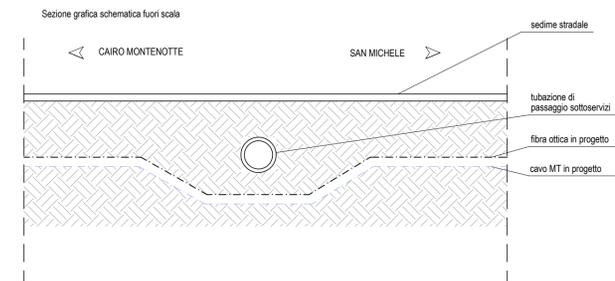

ATTRAVERSAMENTO 79




Note:
Presenza di attraversamento tubazione del gas.
Prevedere passaggio a quota inferiore; misure stato attuale non rilevate.

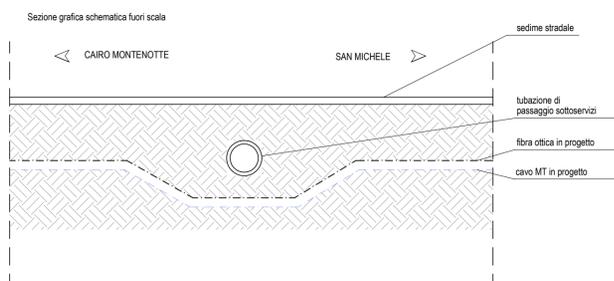


ATTRAVERSAMENTO 80



Note:
Presenza di attraversamento idraulico non rilevabile.
Prevedere passaggio a quota inferiore; misure stato attuale non rilevate.

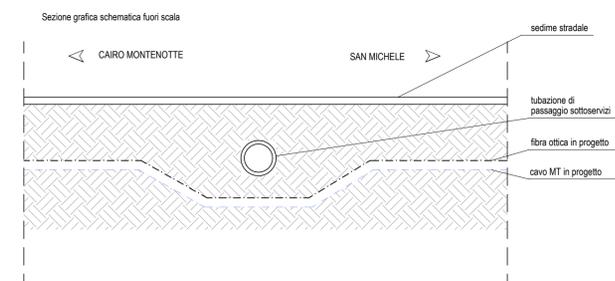

Planimetria generale attraversamento - 1:100

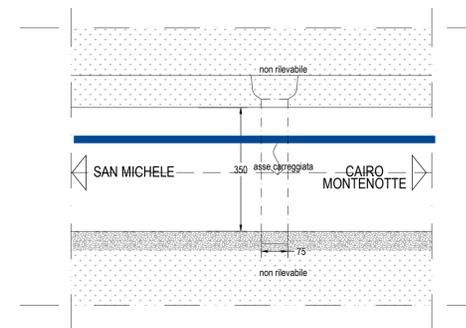

PARCO EOLICO MONTE CERCHIO

Il Committente: Windtek Sede Legale: Corso Vercelli n. 10
10152, Torino (TO)
P.IVA e C.F. 12930940015

Oggetto:
CONNESSIONE DI RETE

Titolo:
**SEZIONI E PARTICOLARI
PLANIMETRIA DI INTERVENTO 17**

Il Progettista

Ing. Silvio Mario Bauducco

Data	Emis.	Aggiornamento	Data	Contr.	Data	Autor.	SCALA: 1:v
07/2023	PO	Emissione	07/2023	MP	07/2023	SMB	FORMATO: A1
							OTTOBRE 2023

Commessa	Tip. impianto	Fase Progetto	Disciplina	Tip. Doc	Titolo	N. Elab	REV
22102	EO	C	EL	D	03	0037	A

RICERCA, SVILUPPO E COORDINAMENTO IMPIANTI EOLICI E FOTOVOLTAICI A CURA DI:
 EMME CONSULTING s.r.l.
Sede Amministrativa e Operativa: via Benessia, 14 12100 Cuneo (CN)
tel. 0171.6052113 - 011.6059915 e-mail: amministrazione@emmetek.it
e-mail: emmecar@emmetek.it Geom. Domenico Bresciano

PROGETTAZIONE EDILE, AMBIENTALE, STRUTTURALE ED IMPIANTISTICA A CURA DI:
 BAUTEL s.r.l.
Sede Amministrativa: via Maroncelli, 23 10024 Moncalieri (TO)
tel. 011.6052113 - 011.6059915 e-mail: amministrazione@bautel.it
Sede Operativa Torino: via Maroncelli, 23 10024 Moncalieri (TO)
Sede Operativa Genova: via Banderelli, 2/4 16121 Genova (GE)
I Tecnici: Collaboratori:
Coord. gruppo di progettazione: Ing. Silvio Mario Bauducco Geom. Benzioni Manuel
Per. Ind. Biasin Emanuele
Ing. Occhiuto Felice
Arch. Ostino Paolo
Arch. Pelleri Martina

File: connessione BASE 2023_10_30.dwg
TUTTI I DIRITTI SONO RISERVATI - Questo documento è di proprietà esclusiva del progettista ivi indicato sul quale si riserva ogni diritto. Pertanto questo documento non può essere copiato, riprodotto, comunicato o divulgato ad altri o usato in qualsiasi maniera, nemmeno per fini sperimentali, senza autorizzazione scritta dallo stesso progettista.