



ATTRAVERSAMENTO 81

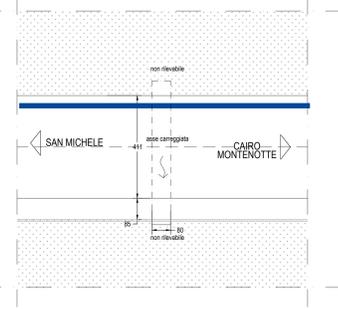

Planimetria generale attraversamento - 1:100




SEZIONE STRADALE 29

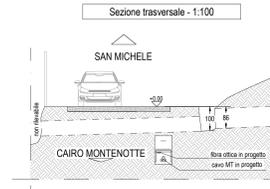

ATTRAVERSAMENTO 82




Note:
Possibile presenza di attraversamento idraulico non rilevabile.
Presenza di un grigliato.
Prevedere passaggio a quota inferiore; misure stato attuale non rilevate.

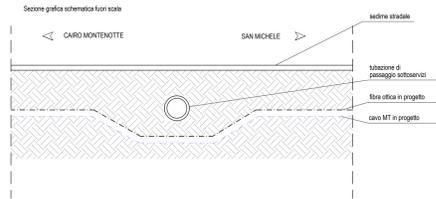

ATTRAVERSAMENTO 83




Note:
Presenza di attraversamento acquedotto.
Prevedere passaggio a quota inferiore; misure stato attuale non rilevate.

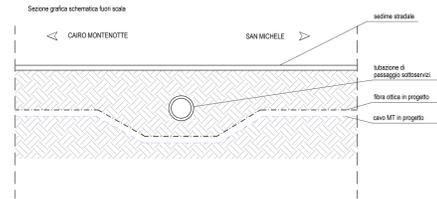


ATTRAVERSAMENTO 84



Planimetria generale attraversamento - 1:100

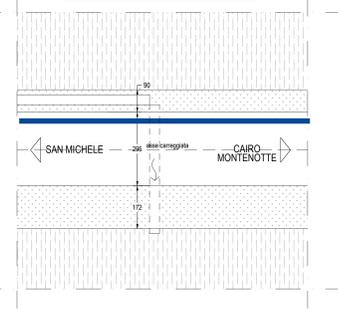


SEZIONE STRADALE 29

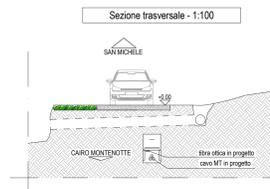

ATTRAVERSAMENTO 85




Note:
Possibile presenza di attraversamento idraulico non rilevabile.
Prevedere passaggio a quota inferiore; misure stato attuale non rilevate.

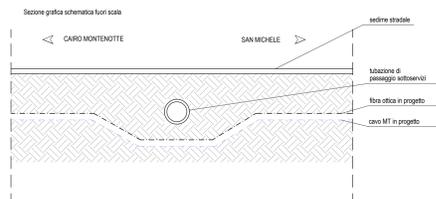


ATTRAVERSAMENTO 86



Planimetria generale attraversamento - 1:100

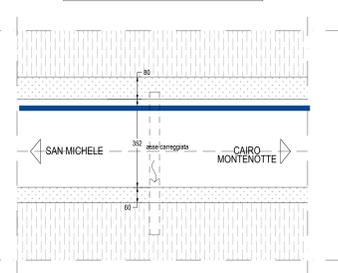

SEZIONE STRADALE 29

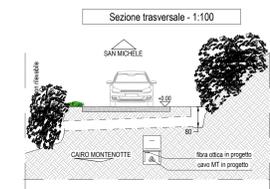

PARCO EOLICO MONTE CERCHIO

Il Committente: Windtek

Sede Legale: Corso Vercelli n. 10
10152, Torino (TO)
P.IVA e C.F. 12939940015

Oggetto: CONNESSIONE DI RETE

Titolo: SEZIONI E PARTICOLARI
PLANIMETRIA DI INTERVENTO 18

Il Progettista

Ing. Silvio Mario Bauducco

Data	Emis.	Aggiornamento	Data	Contr.	Data	Autor.	SCALA: 1/v
07/2023	PO	Emissione	07/2023	MP	07/2023	SMB	
							FORMATO: A0
							OTTOBRE 2023

Commissa	Tip. Impianto	Fase Progetto	Disciplina	Tip. Doc.	Titolo	N. Elab.	REV
22102	EO	C	EL	D	03	0039	A

RICERCA, SVILUPPO E COORDINAMENTO IMPIANTI EOLICI E FOTVOLTAICI A CURA DI:

EMME CONSULTING...
Sede Amministrativa e Operativa
via Benetton, 14 10152 Torino (TO)
tel. 011 512098
e-mail: emmeconsulting@gmail.com

Geom. Domenico Bresciano

PROGETTAZIONE EDILE, AMBIENTALE, STRUTTURALE ED IMPIANTISTICA A CURA DI:

BAUTEL s.r.l.
Sede Amministrativa: via Marconi, 23 10124 Moncalieri (TO)
tel. 011 6052113 - 011 6059915 e-mail: amministrazione@bautel.it
Sede Operativa Torino - via Marconi, 23 10124 Moncalieri (TO)
Sede Operativa Genova - via Barletta, 2/A 16121 Genova (GE)

I Tecnici:
Coord. gruppo di progettazione
Ing. Silvio Mario Bauducco

Collaboratori:
Geom. Benozzi Emanuele
Per. Ind. Biasin Emanuele
Arch. Occhini Felice
Arch. Ostino Paolo
Arch. Pelleri Martina

FILE: connessione BAIE 2023_10_01.dwg

TUTTI I DIRITTI SONO RISERVATI. Questo documento è di proprietà esclusiva del progettista ed indicato su quale si riserva ogni diritto. Permette questo documento non può essere copiato, riprodotto, comunicato o divulgato ad altri o usato in qualsiasi maniera, nemmeno per fini sperimentali, senza autorizzazione scritta dal stesso progettista.